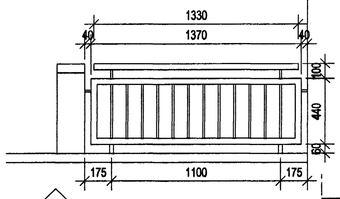

1 / 34-02 ÚTLIT 1:20

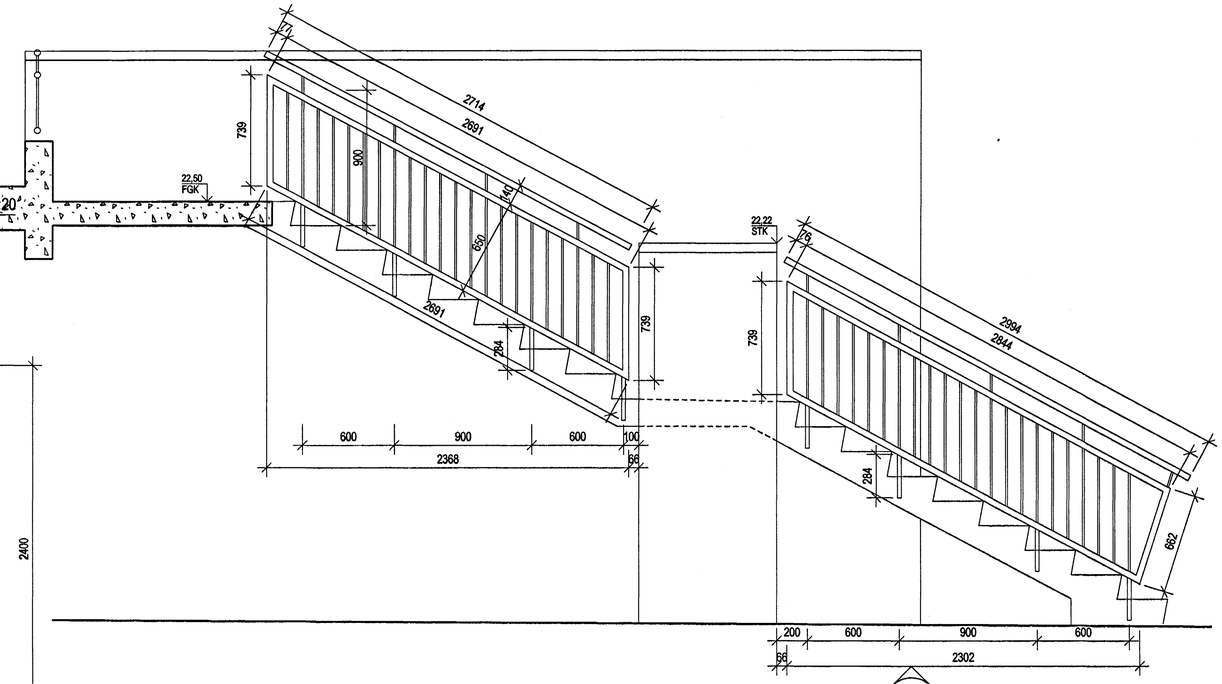

3 / 34-02 ÚTLIT 1:20

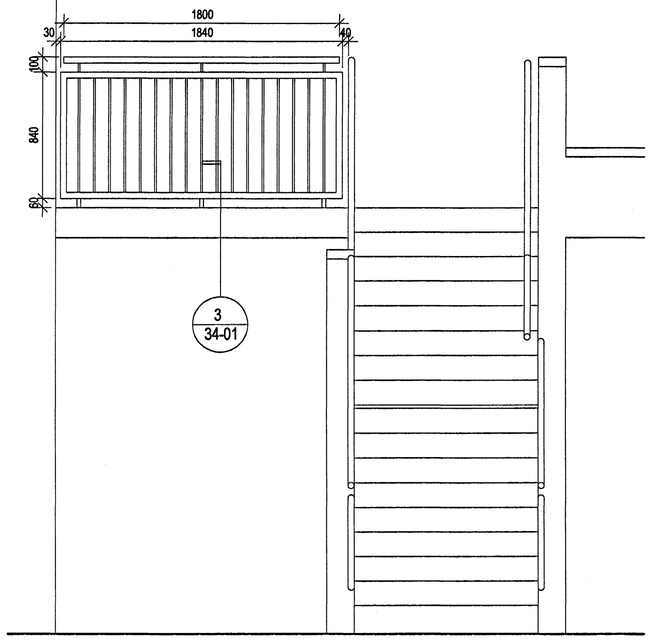

3 / 34-01

3 / 34-02 ÚTLIT 1:20

3 / 34-02

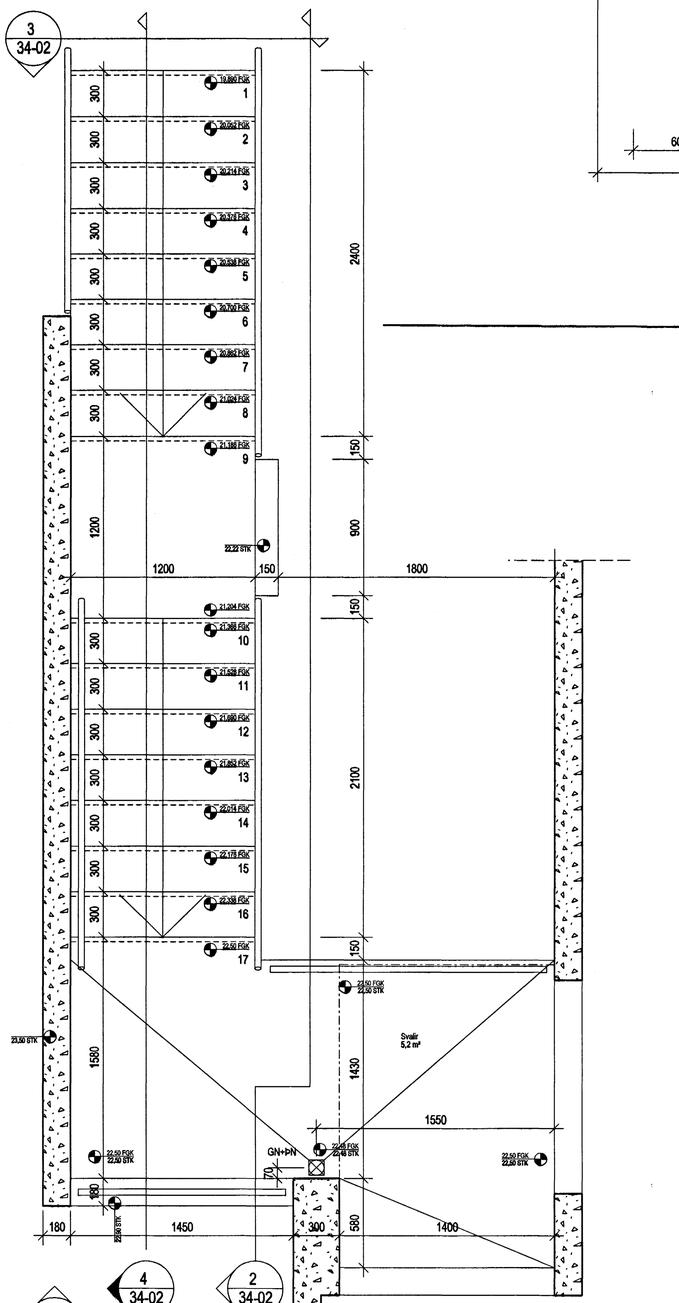

1 / 34-02 4 / 34-02 2 / 34-02 GRUNNMYND 1:20

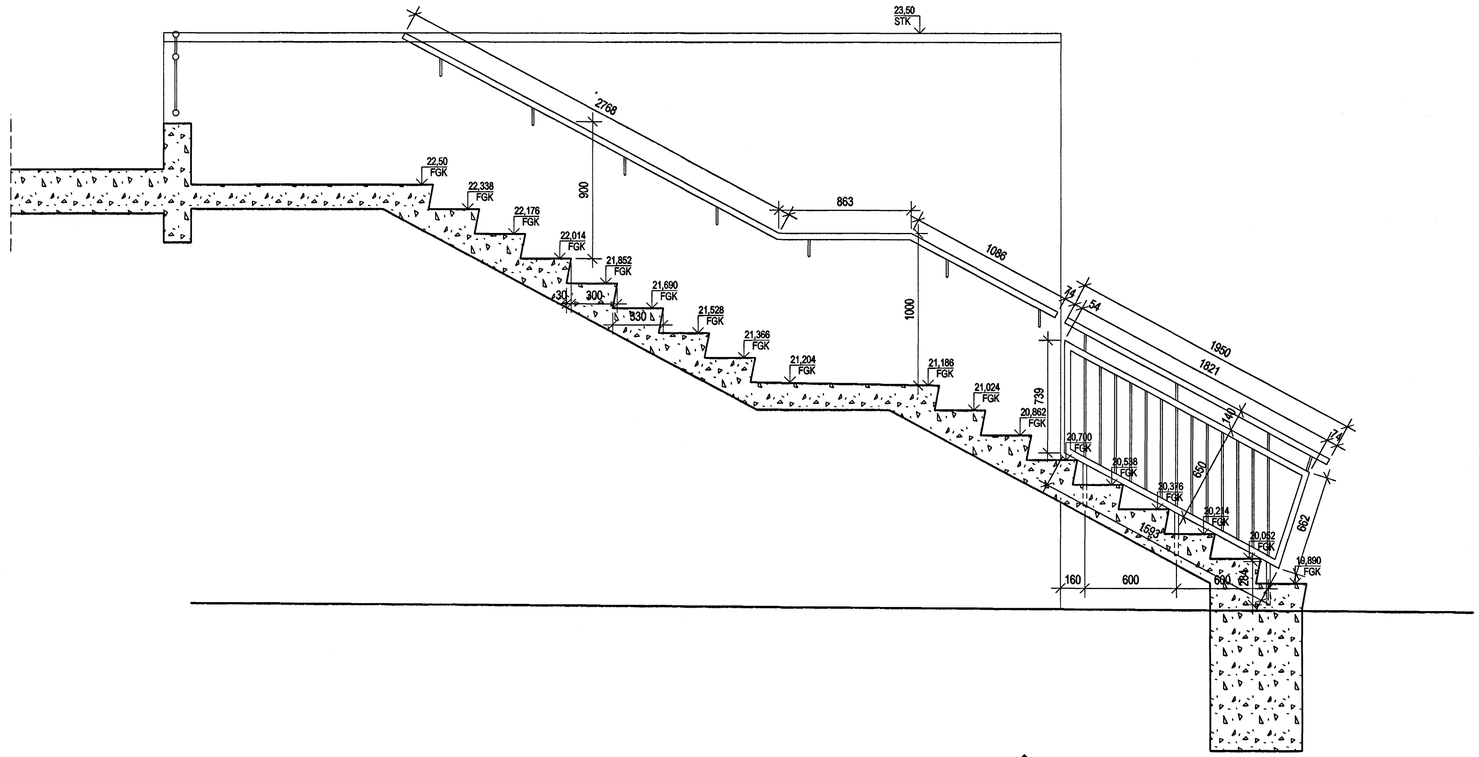

4 / 34-02 SNEIÐING 1:20

Skýringar :

Handrið stiga og svala smíðist úr 43 mm járnrörum, 12 mm járnteinum og 25 mm prófílrörum.
Handrið skal heitsinkhúða fyrir uppsetningu.
Þrikantslista skal setja í mótauppslátt plötu og stiga við allar útbrúnir, sbr. deili.

ÚTGÁFA	TEIKNAÐ	SAMÞYKKT	DAGS
BREYTINGAR			

Samþykkt þann
29 OKT. 2004
Byggingafulltrúinn í Hafnarfirði
F.h. Sigurbjartur Halldórsson

ASK Arkitektar
Skógarhlíð 18
105 Reykjavík
Sími 515 0300
Fax: 515 0319
www.arkitektar.is

Áritun aðalhönnuðar:
Helgi Már Halldórsson arkitekt FAÍ, kt. 301258-7049

LYNGHVAMMUR 6

VERKEFNI

HEITI TEIKNINGAR	MKV. / A1
VERKTEIKNING ÚTITRÖPPUR OG HANDRIÐ	1:20
	TEIKNAÐ: TH
	DAGS: 29.09.2004
VERK NR.: 0244	NÚMER TEIKNINGAR: 34-02
	ÚTGÁFA