


SNIÐMYND MÆLIKV. 1:100

AFSTÖÐUMYND  
1:500

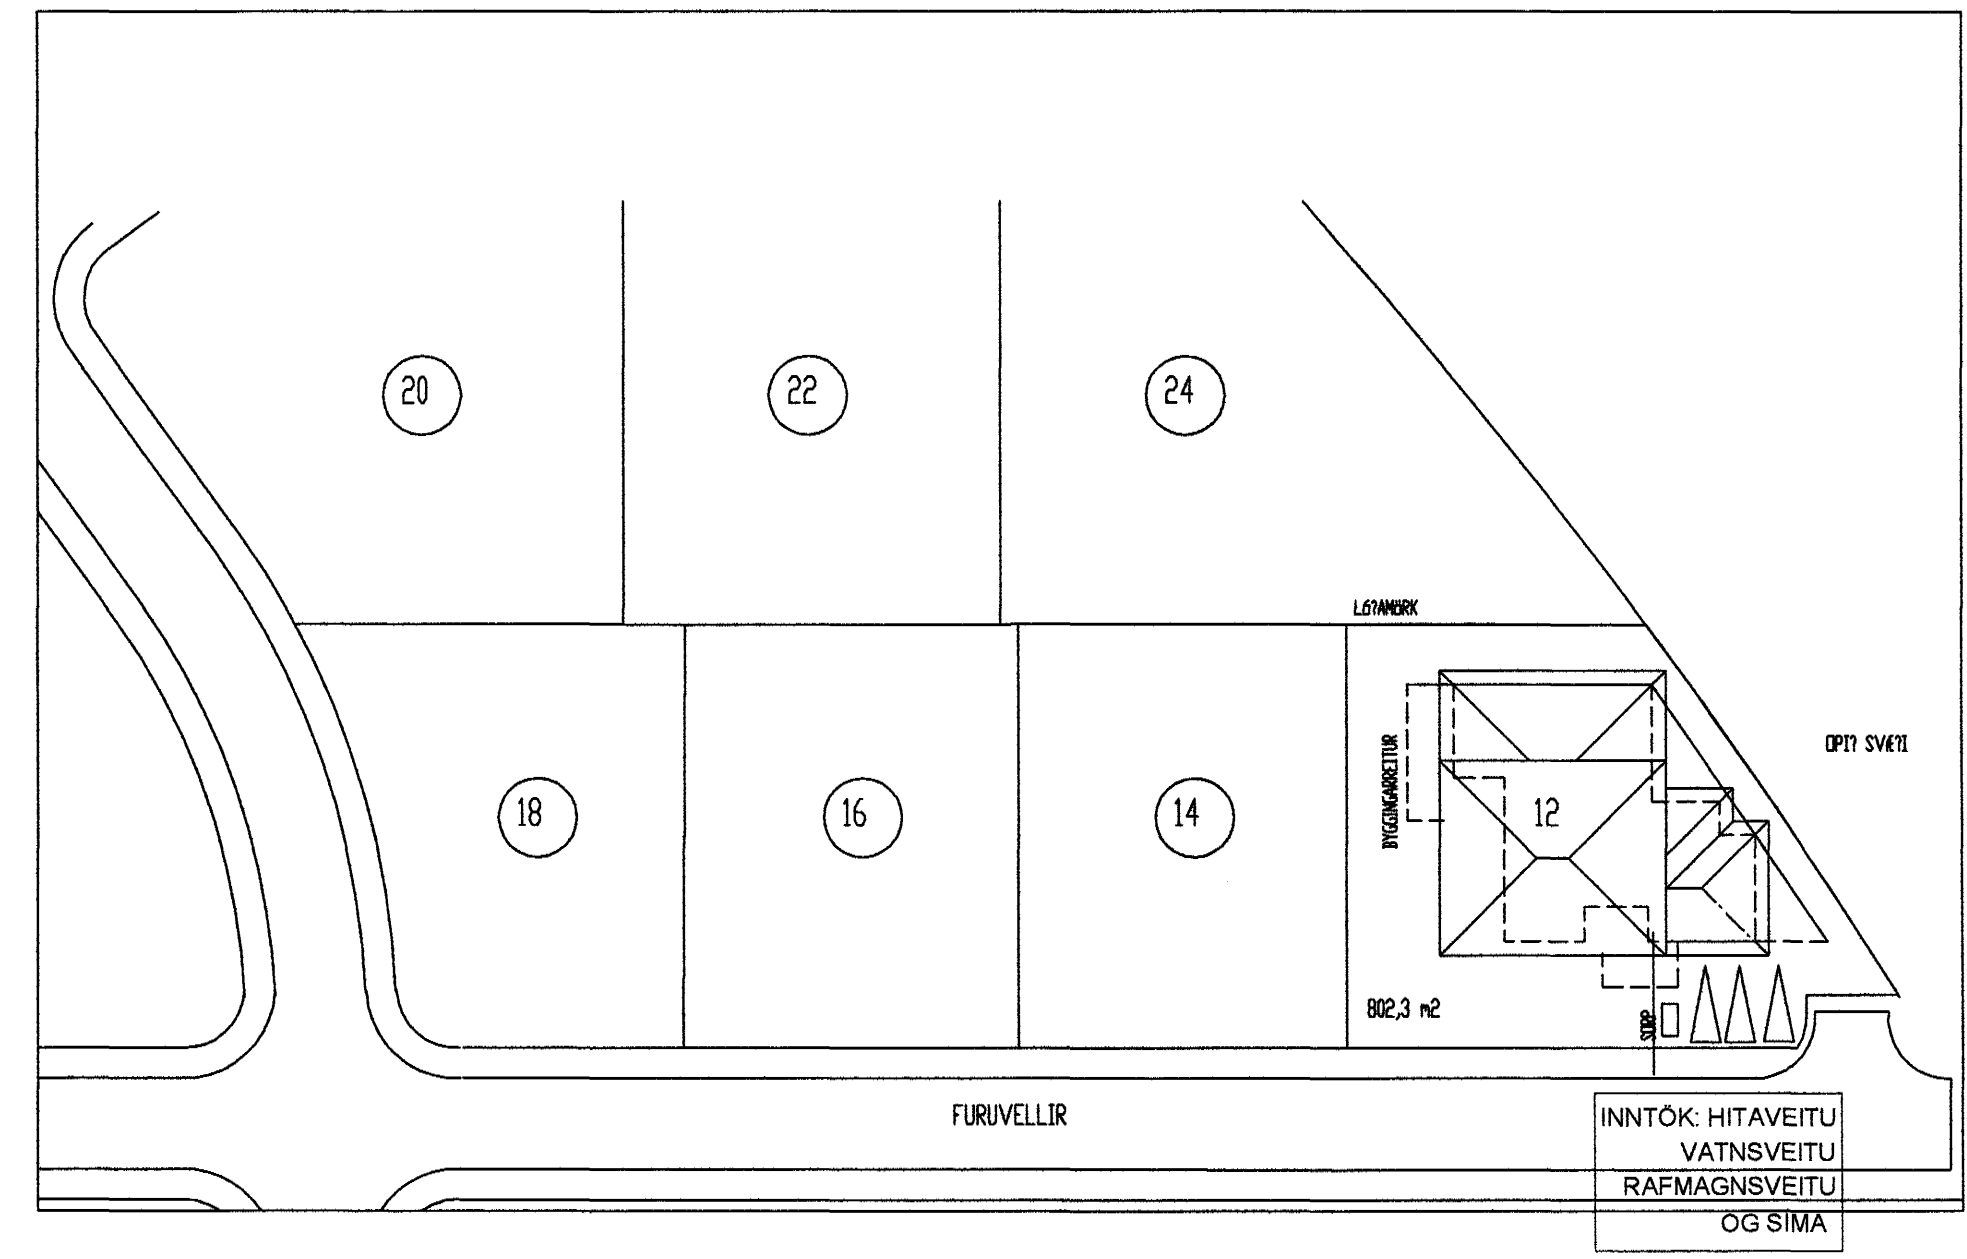

Verkheiti	
<b>Furuvellir 12</b>	Hafnarfjörður
Hönnuður SIGURÐUR SIGURÐSSON KT.181061-2439 GARÐSSTAÐIR 64 112 REYKJAVÍK	
GSM 8962099 SIMI 5877064	
Skýringar Afstöðumynd-Sniðmynd-Mót Rafveita	
Mælikvarði	Blað 4 af 4
Teiknað 20.09.2004	Teikning no.
Breyting Dags.	Dags.
Teiknað af	<i>[Signature]</i>