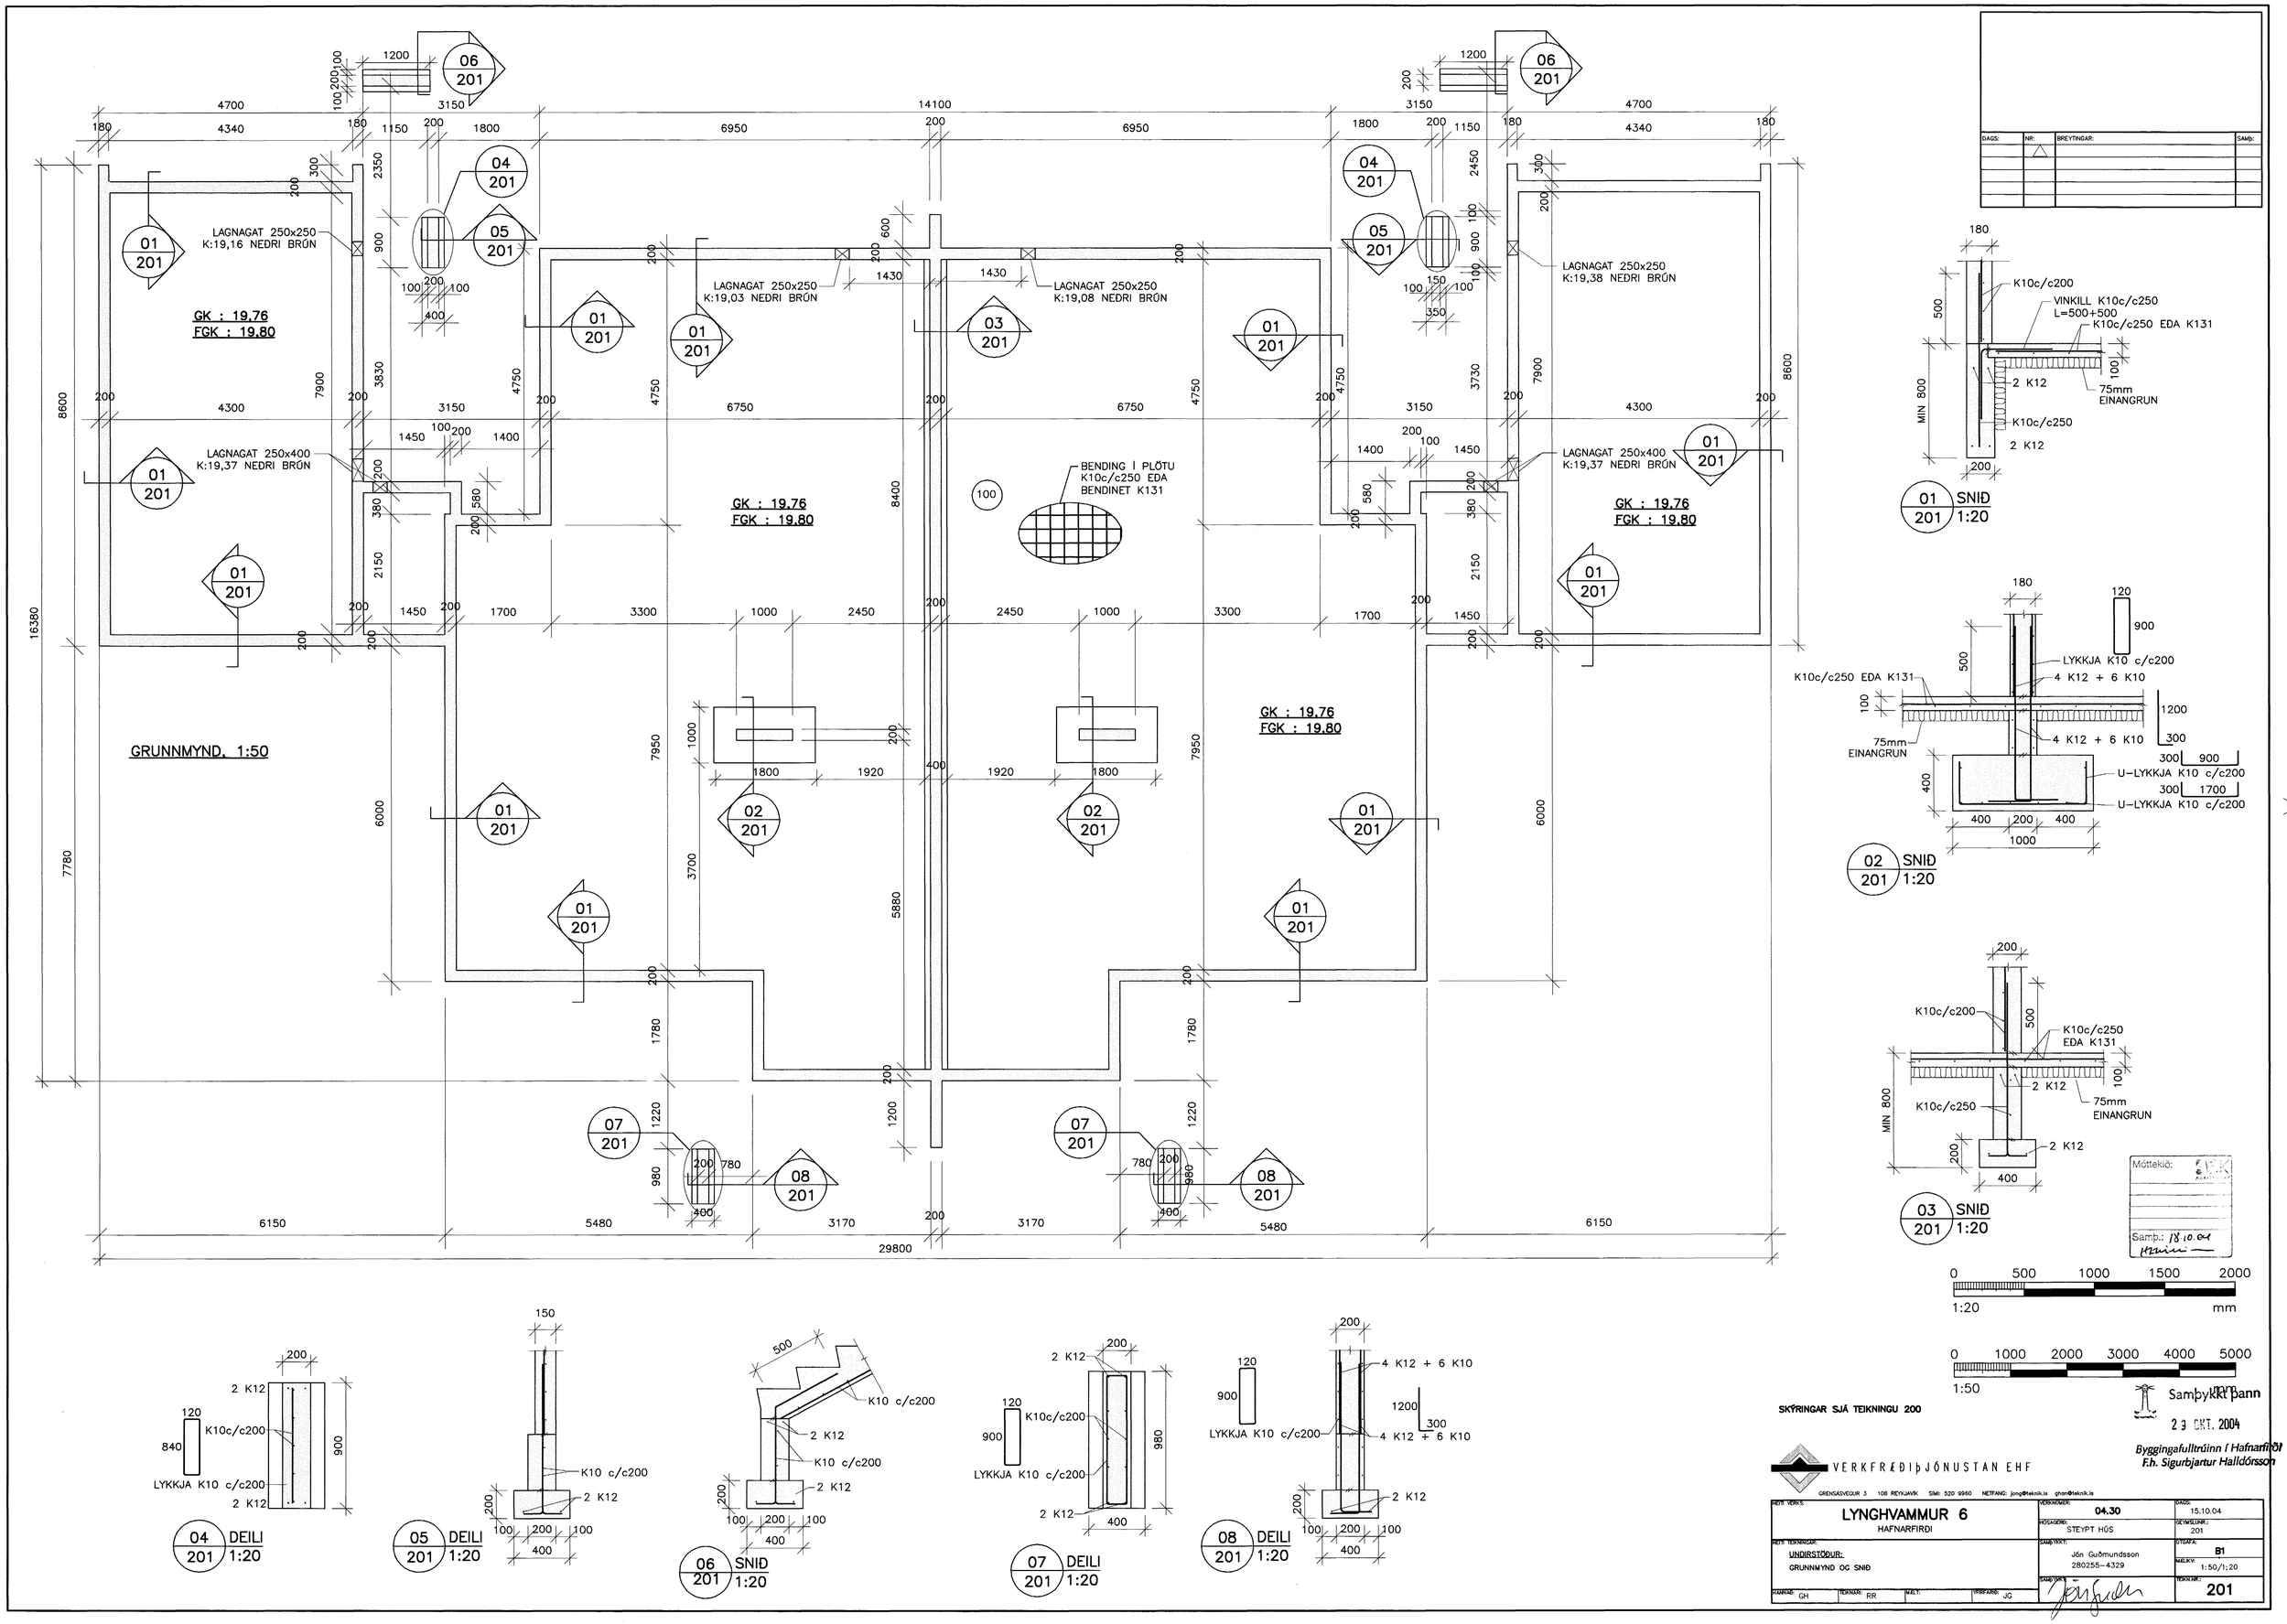

SKÝRINGAR SJÁ TEIKNINGU 200

Sampykkt þann
23 OKT. 2004
Byggingafulltrúinn í Hafnarfirði
F.h. Sigurbjartur Halldórsson

VERKFRÆÐIÞJÓNUSTAN EHF

GRENSÁSVEGUR 3 108 REYKJAVÍK SÍMI: 520 9960 NETFANG: jong@teknik.is ghan@teknik.is

HEITI VERKS: LYNGHVAMMUR 6 HAFNARFIRÐI	VERKNÚMER: 04.30	DAGS: 15.10.04	
	HÚSAGERÐ: STEYPT HÚS	GETMÍSLUNR.: 201	
HEITI TEIKNINGAR: UNDIRSTÖÐUR: GRUNNMYND OG SNIÐ	SAMÞYKKT: Jón Guðmundsson 280255-4329	ÚTGÁFA: B1	
		MÆLIKV.: 1:50/1:20	
HANNAÐ: GH / TEIKNAÐ: RR / MÁLT: / YFIRFARÐ: JG	SAMÞYKKT:	TEIKNUNR.: 201	