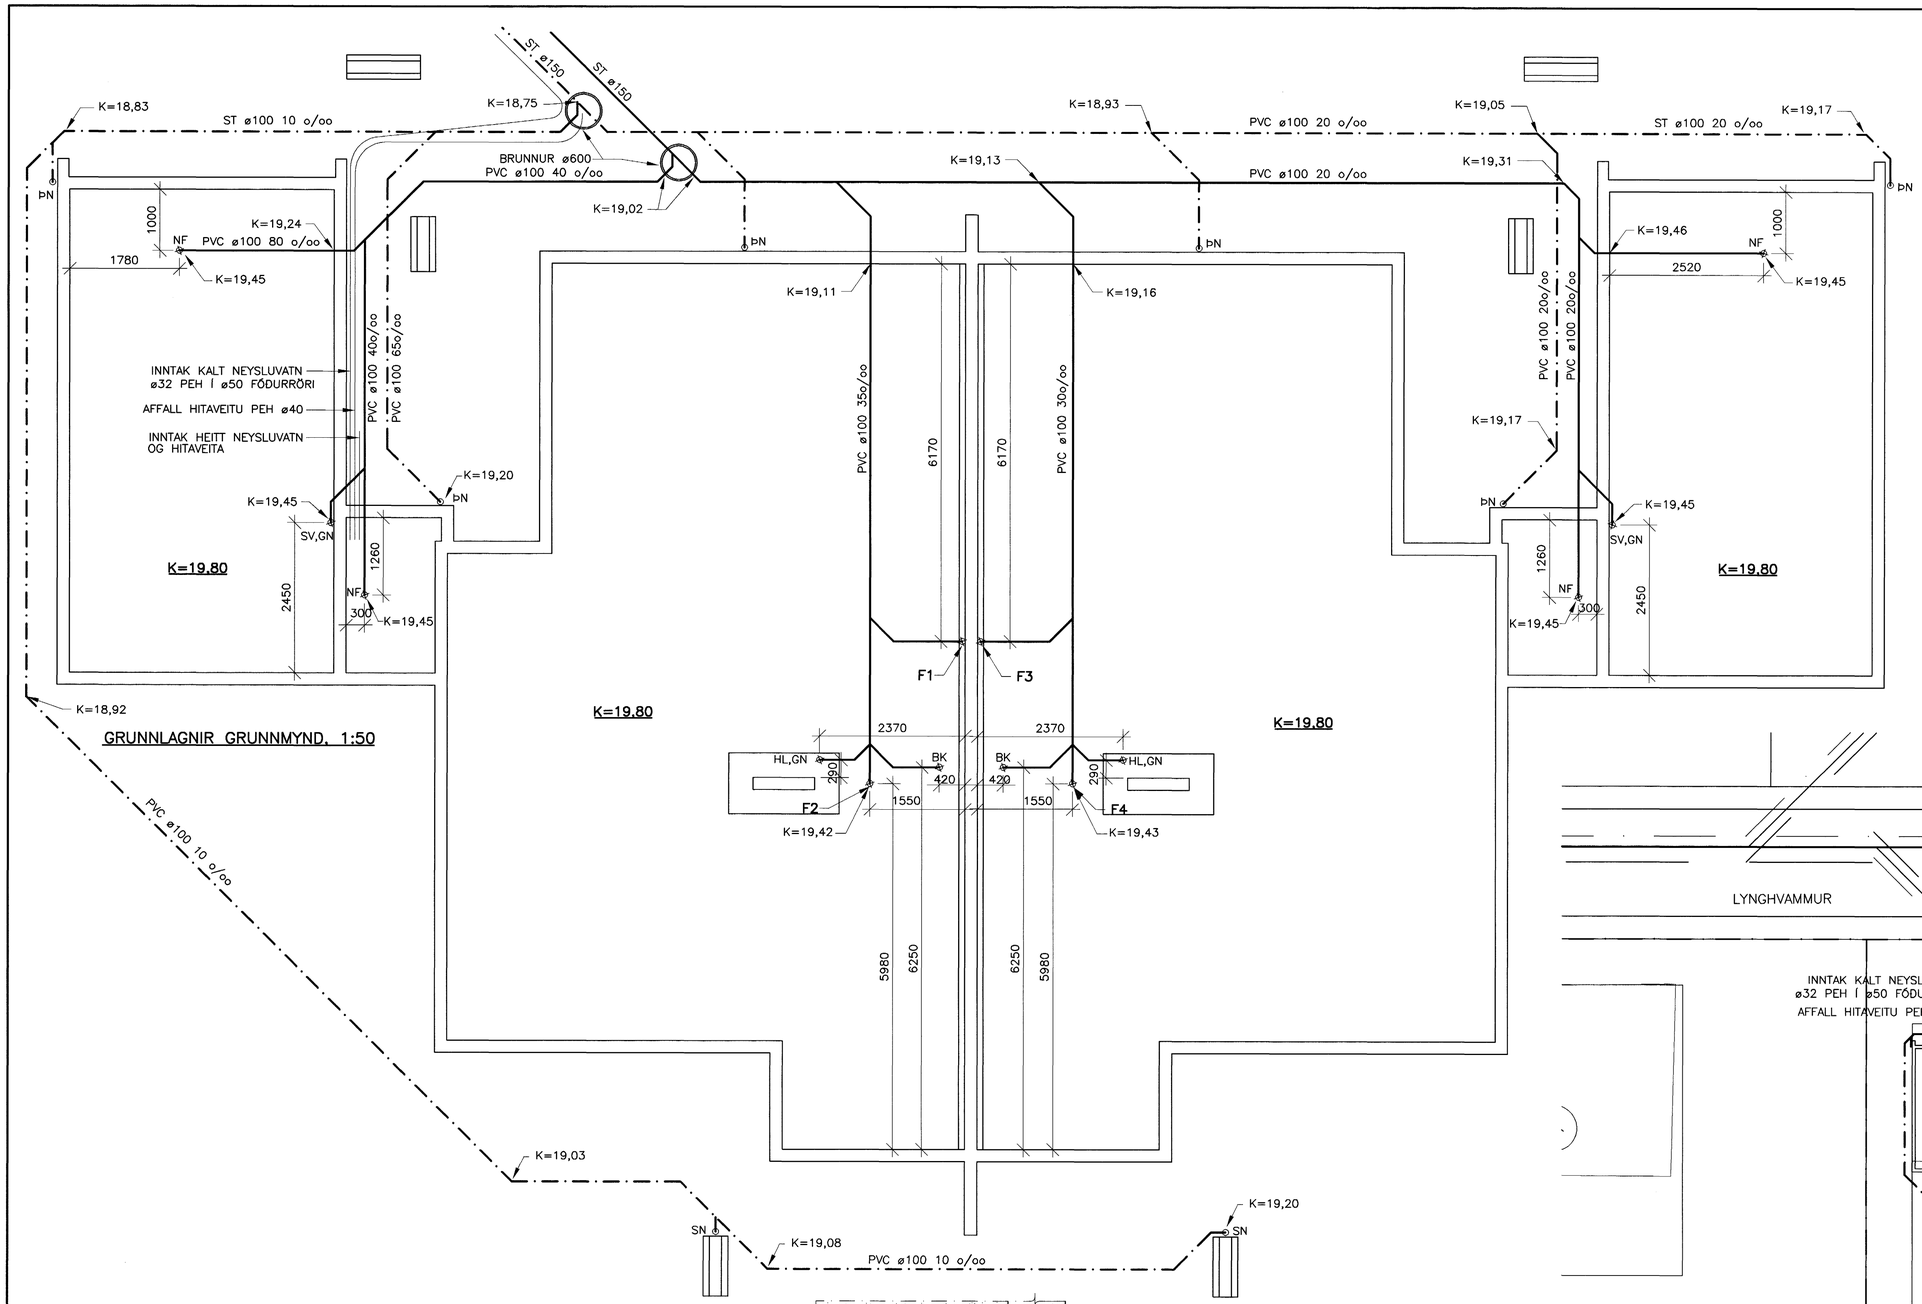

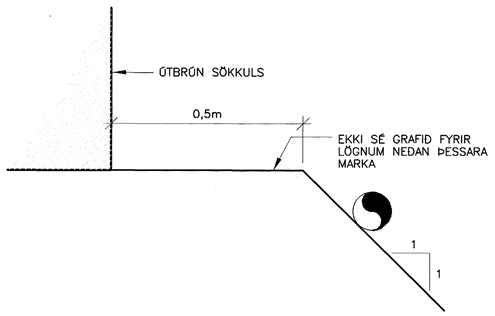

LEGA LAGNA VIÐ HÚS 1:10

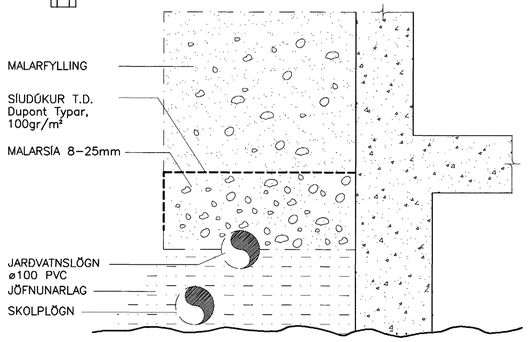

FRÁGANGUR JARÐVATNSLAGNA ÚR PVC 1:10

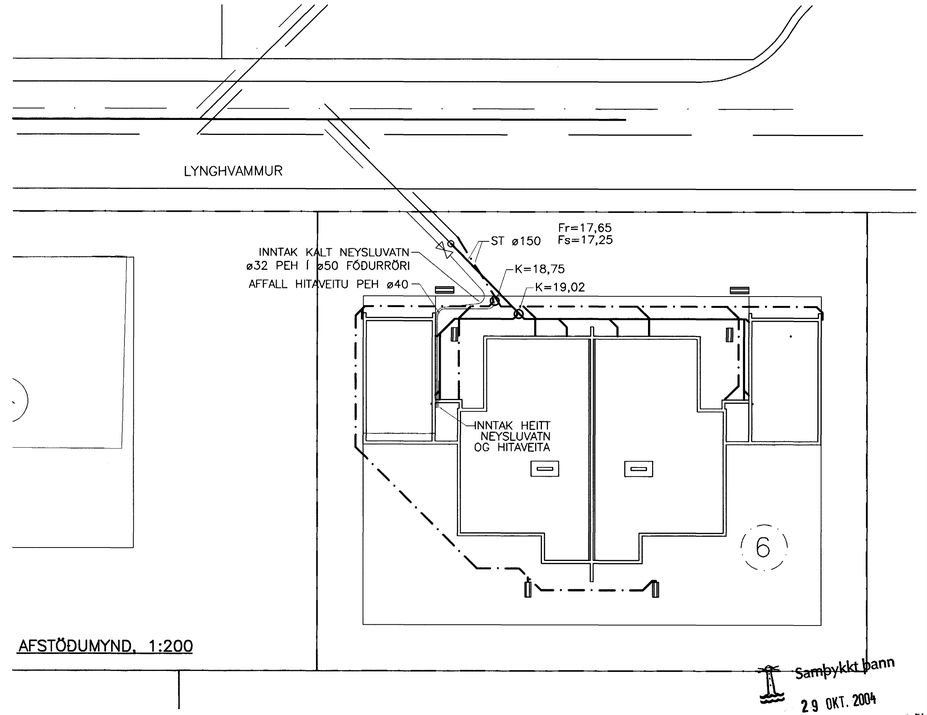

AFSTÖÐUMYND, 1:200

DAGS:	NR:	BREYTINGAR:	SAMÞ:

MERKINGAR:

- MERKIR SKOLPLÖGN
- " DREN– OG REGNVATNSLÖGN
- OG " VATNSLÁS

ST PÍPUR ÚR STEINSTEYPU
PVC PÍPUR ÚR POLYVINYLCLORID
PP PÍPUR ÚR POLYPROPYLEN
PEH PÍPUR ÚR POLYETHYLEN

HL HANDLAUG
VS VATNSSALERNI
SB STEYPIBAÐ
EV ELDHÚSVASKUR
SV SKOLVASKUR
Ub UPPÞVOTTAVÉL
ÞV ÞVOTTAVÉL

GN GÓLFNIÐURFALL
ÞN ÞAKNIÐURFALL
SN SVALANIÐURFALL
BR BRUNNUR

ADRAR SKÝRINGAR:

EFNI Í GRUNNLÖGN SKAL VERA STEINSTEYPA EÐA PVC.
EFNI Í FRÁRENNSLISLÖGN INNANHÚSS SKAL VERA PP EÐA PEH.
EFNI Í FRÁRENNSLISLÖGN UTANHÚSS SKAL VERA STEINSTEYPA EÐA PVC

ALLT EFNI OG FRÁGANGUR SKAL VERA Í SAMRÆMI VIÐ ÁKVÆÐI ÍST–65, ÍST–68 OG GILDANDI REGLUGERÐIR.

UNDIR GRUNNLÖGN KEMUR 15cm JÖFNUNARLAG ÚR SANDI SEM SJAPPIST VANDLEGA MEÐ JÖFNUNARLAGSINS SKAL HAFA BELG RÖRANNA OG TAKA SKAL ÚR FYRIR MÚFFU EFTIR ÞJÖPPUN ÞESS. FYLLA SKAL AÐ PÍPUM MEÐ 20 cm SANDLAGI.

ALLAR GRUNNLAGNIR SKULU VERA d=100 NEMA ANNAÐ SÉ TEKIÐ FRAM LAGNIR UNDIR BÍLAPLANI SKULU VERA ÚR ST.

GK=STEYPTUR GÓLFKÓTI
FGK=ENDANLEGUR GÓLFKÓTI

0 1000 2000 3000 4000 5000
1:50 mm

Samþykkt þann
29 OKT. 2004
Byggingafulltrúinn í Hafnarfirði
F.h. Sigurbjartur Halldórsson

Móttekið. ÍSK ARKITEKTAR
Samþ.: 18.10.04

VERKFRÆÐIÞJÓNUSTAN EHF
GRENSÁSVEGUR 3 · 108 REYKJAVÍK · SÍMI: 520 9960 · NETFANG: jong@teknik.is ghan@teknik.is

HEITI VERKS: LYNGHVAMMUR 6, HAFNARFJÖRÐUR	VERKNÚMER: 04.30	DAGS: 15.10.04
	HÚSAGERÐ: STEYPT HÚS	GEYMSLUNR.: 301
HEITI TEIKNINGAR: FRÁVEITUKERFI: GRUNNLAGNIR, GRUNNMYND, AFSTÖÐUMYND, SNIÐ OG SKÝRINGAR	SAMÞYKKT: Jón Guðmundsson 280255–4329	ÚTGÁFA: L1
		MÆLIKV.: 1:50/1:200/1:10
TEIKNAÐ: GH · TEIKNAÐ: RR · MÆLT: · YFIRFARIÐ: JG	SAMÞYKKT:	TEIKN.NR.: 301