DAGS:	NR:	BREYTINGAR:	SAMÞ:

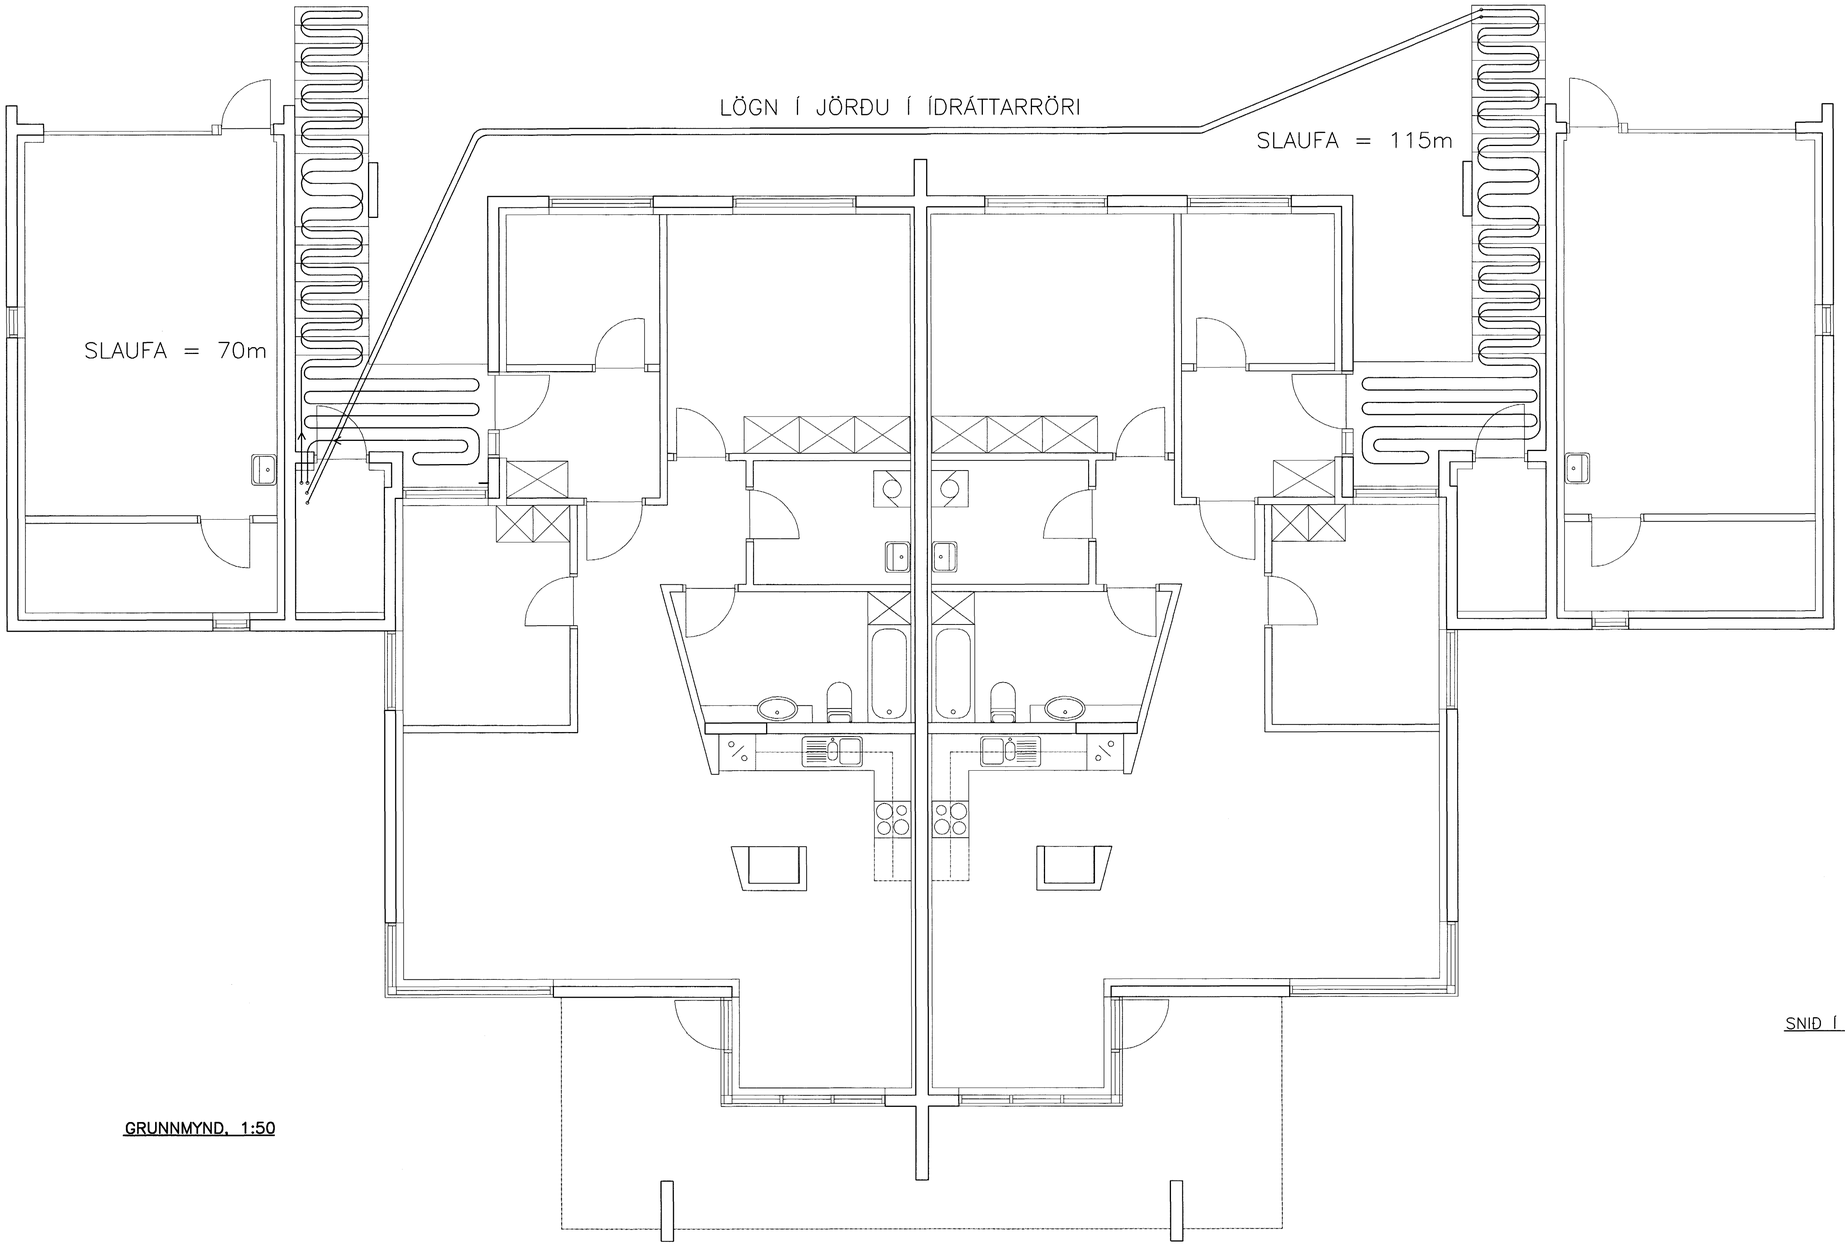

GRUNNMYND, 1:50

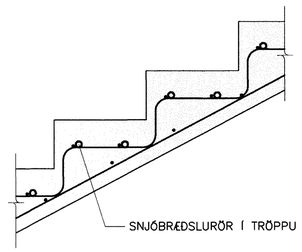

SNIÐ Í SNJÓGRÆÐSLULÖGN Í STEYPTUM TRÖPPUM

Samþykkt þann
29 OKT. 2004
Byggingafulltrúinn í Hafnarfirði
F.h. Sigurbjartur Halldórsson

Mátteklið: ASK ARKITEKTAR
Samþ.: 18.10.04

SKÝRINGAR SNJÓBRÆÐSLU:

SNJÓBRÆÐSLULAGNIR SKULU ÞOLA MINNST 60°C MIÐAÐ VIÐ 50 ÁRA ENDINGARTÍMA OG 4 BAR ÞRÝSTING.
LAGNIR LEGGIST MEÐ MÁTKLEMMUM TIL ÞESS AÐ TRYGGJA RÉTT MILLIBIL.
SETJA SKAL ÞRÝSTING Á LAGNIR ÁÐUR EN VINNA VIÐ YFIRBORÐ S.S. ÞJÖPPUN, MALBIKUN EÐA STEYPUVINNA FER FRAM. STÆRÐ Á SNJÓBRÆÐSLU 25x3.5 T.D REHAU PEX RÖR. Í SNJÓBRÆÐSLU ER NOTAÐUR FROSTLÖGUR.

VERKFRÆÐIÞJÓNUSTAN EHF
GRENSÁSVEGUR 3 · 108 REYKJAVÍK · SÍMI: 520 9920 · NETFANG: jong@teknik.is ghon@teknik.is

HEITI VERKS: LYNGHVAMMUR 6 HAFNARFIRÐI	VERKNÚMER: 04.30	DAGS: 15.10.04	
	HÚSAGERÐ: STEYPT HÚS	GÆTAFLUNR.: 501	
HEITI TEIKNINGAR: LAGNIR: SNJÓBRÆÐSLA GRUNNMYND OG SNIÐ	SAMÞYKKT: Jón Guðmundsson 280255-4329	ÚTGÁFA: L1	
		MÆLIKV: 1:50/1:10	
HANNAÐ: GH / TEIKNAÐ: GH/RR / MÆLT: / YFIRFARIÐ: JG	SAMÞYKKT:	TEIKNUNR.: 501	