
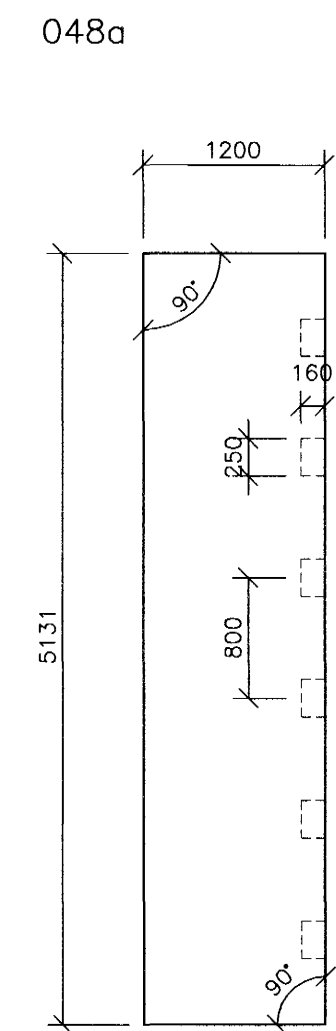
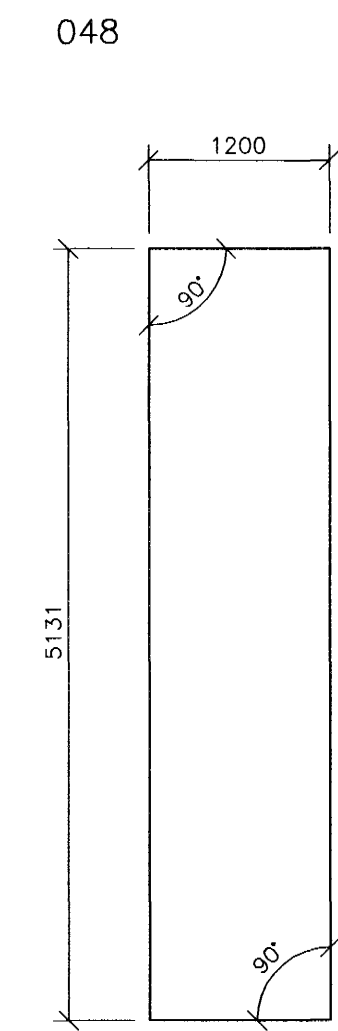
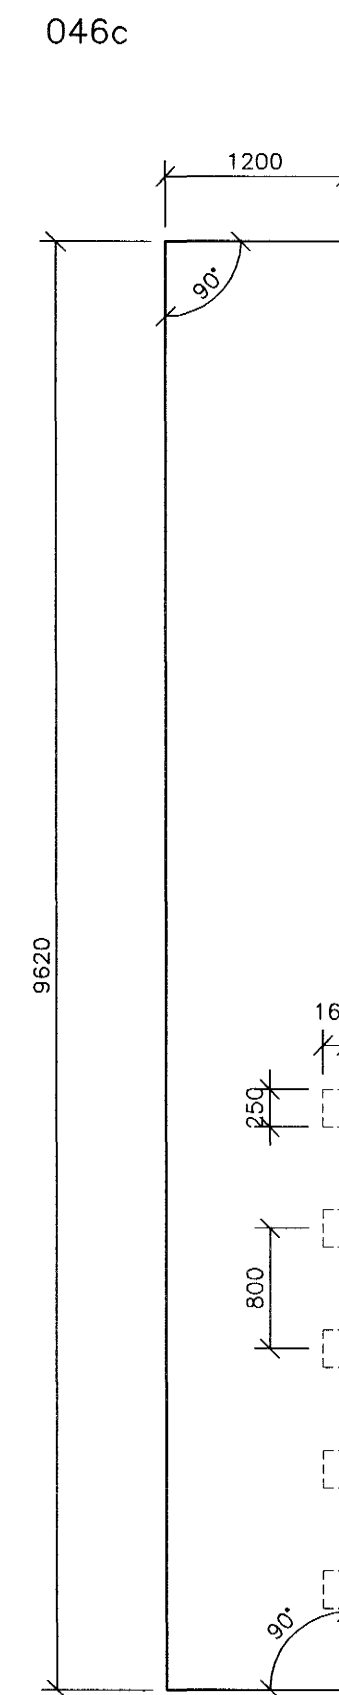
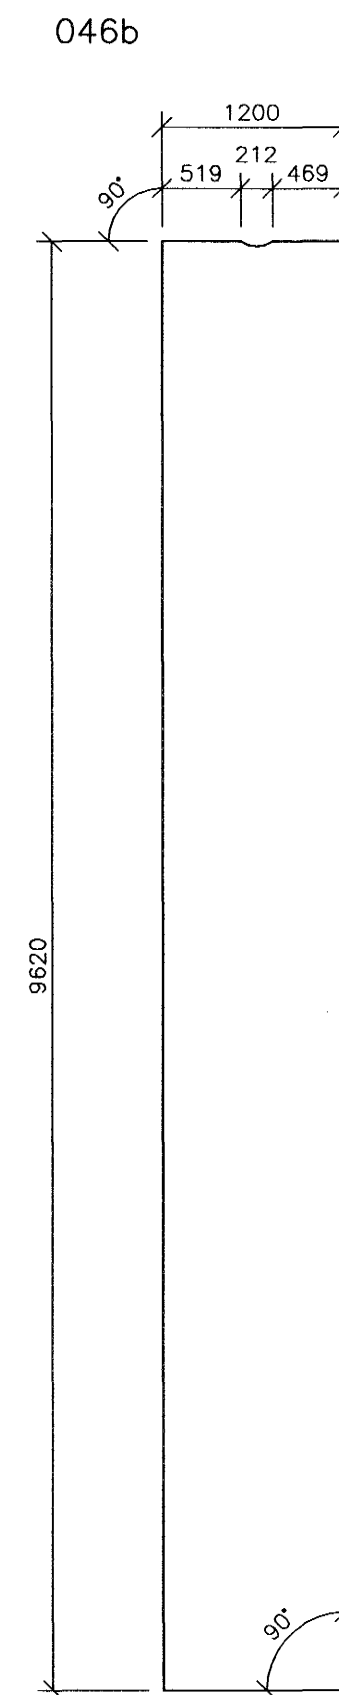
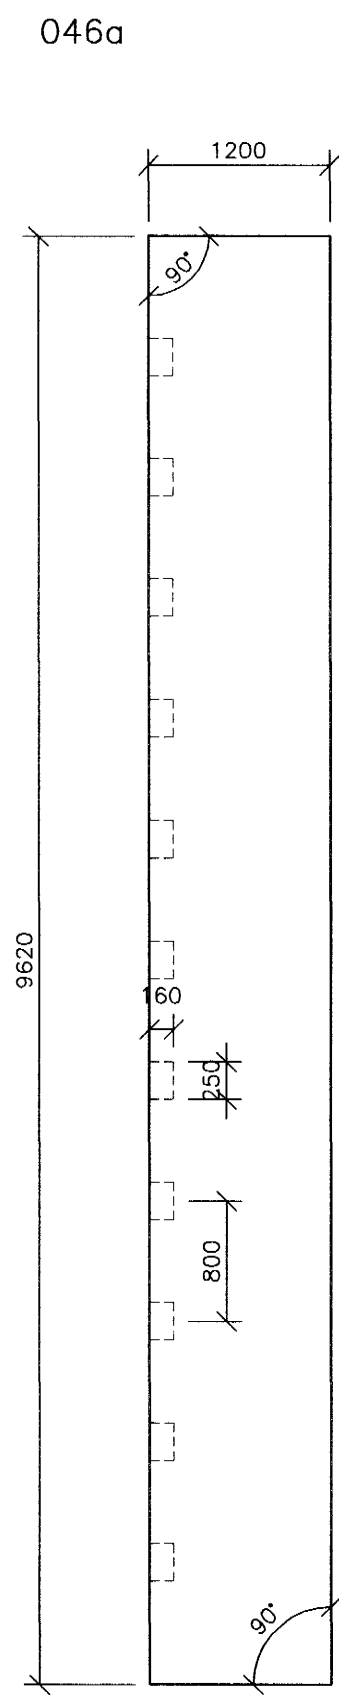
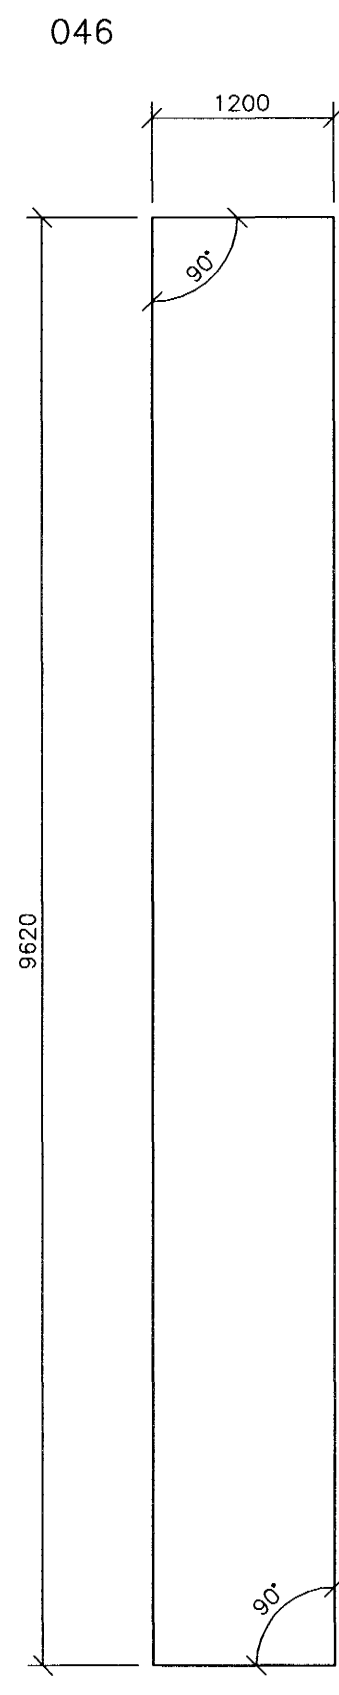
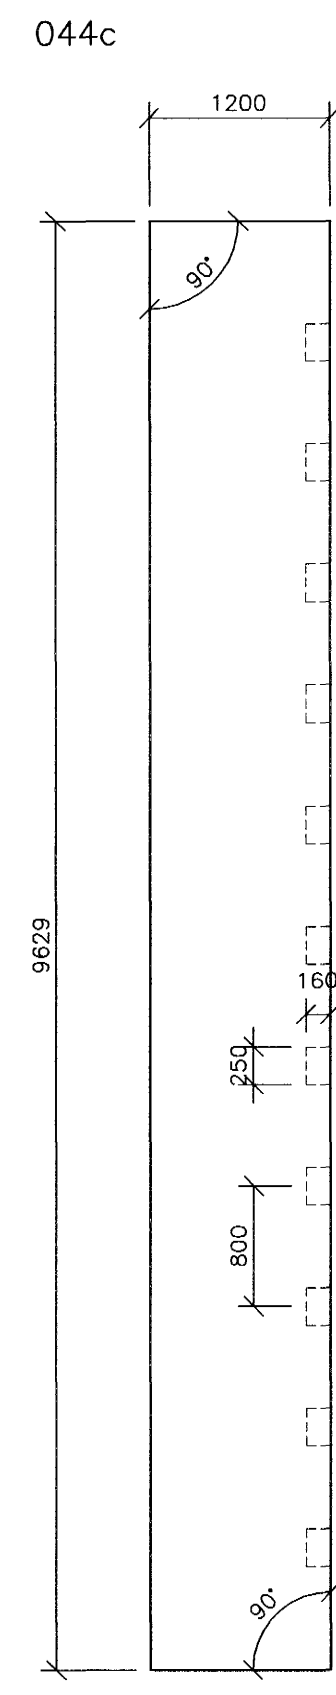
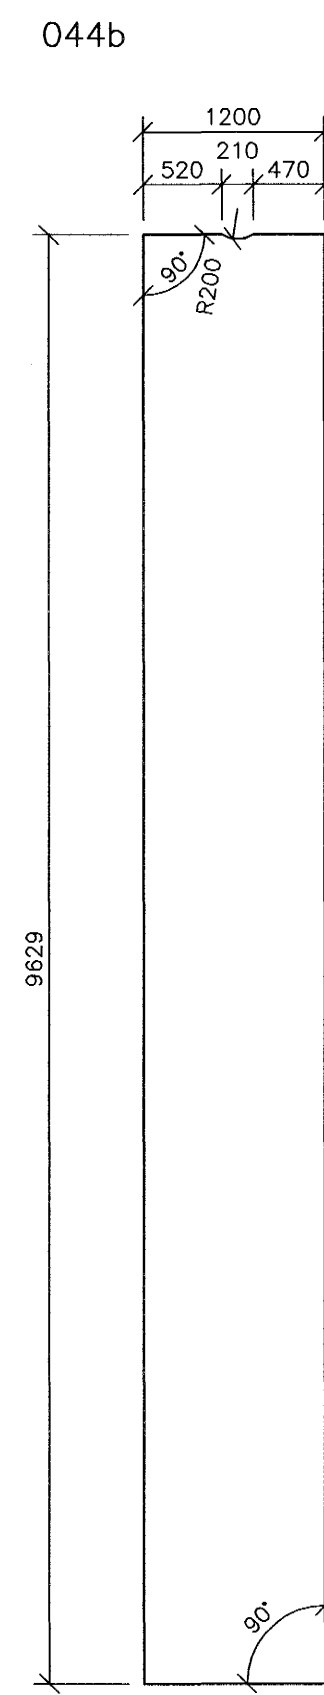
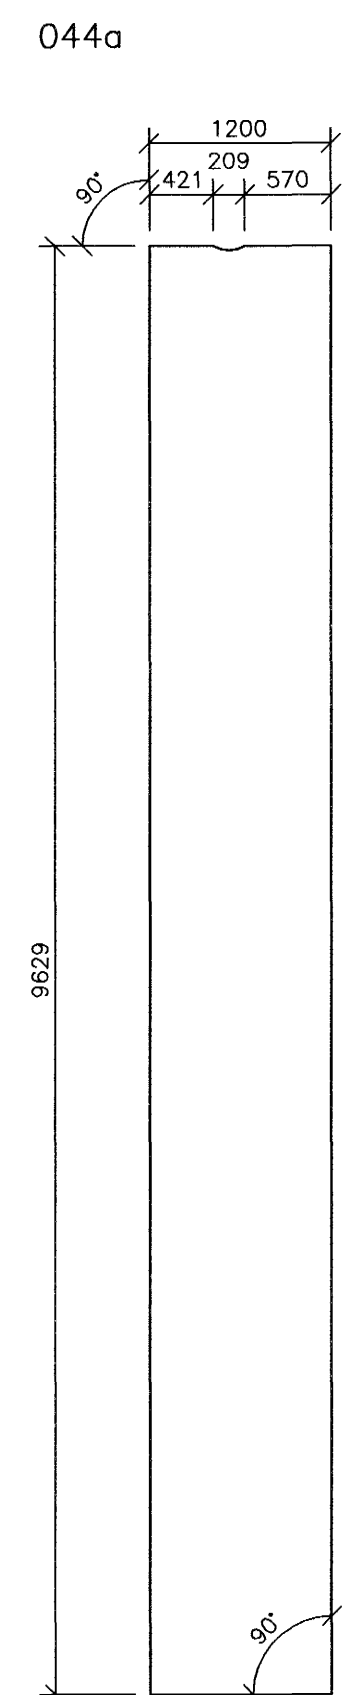
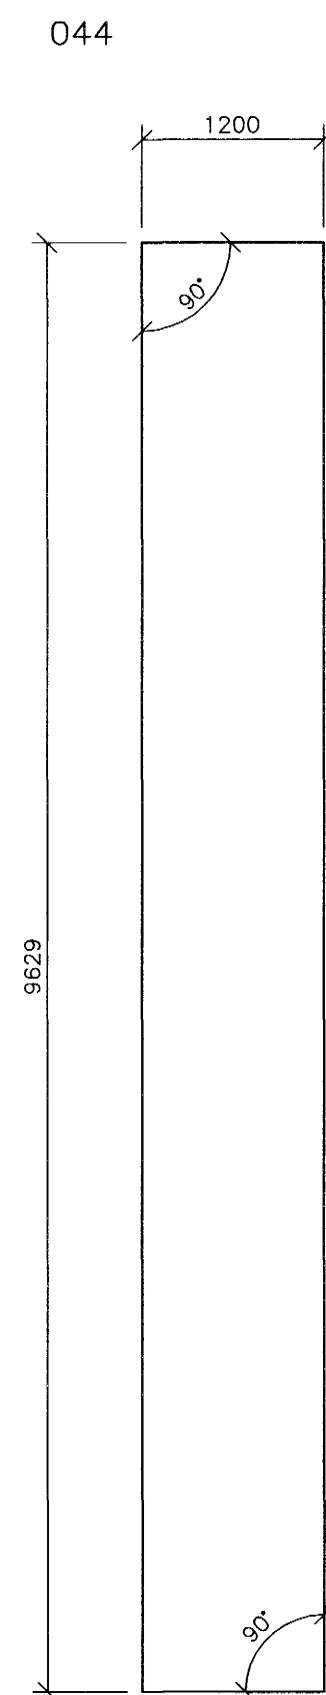
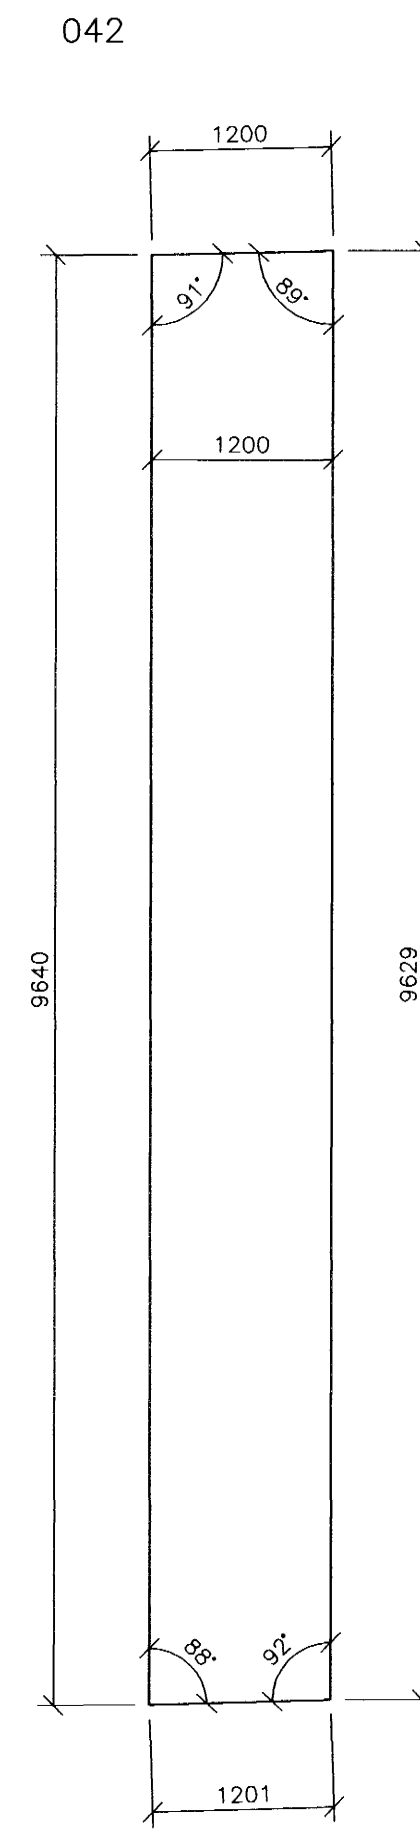
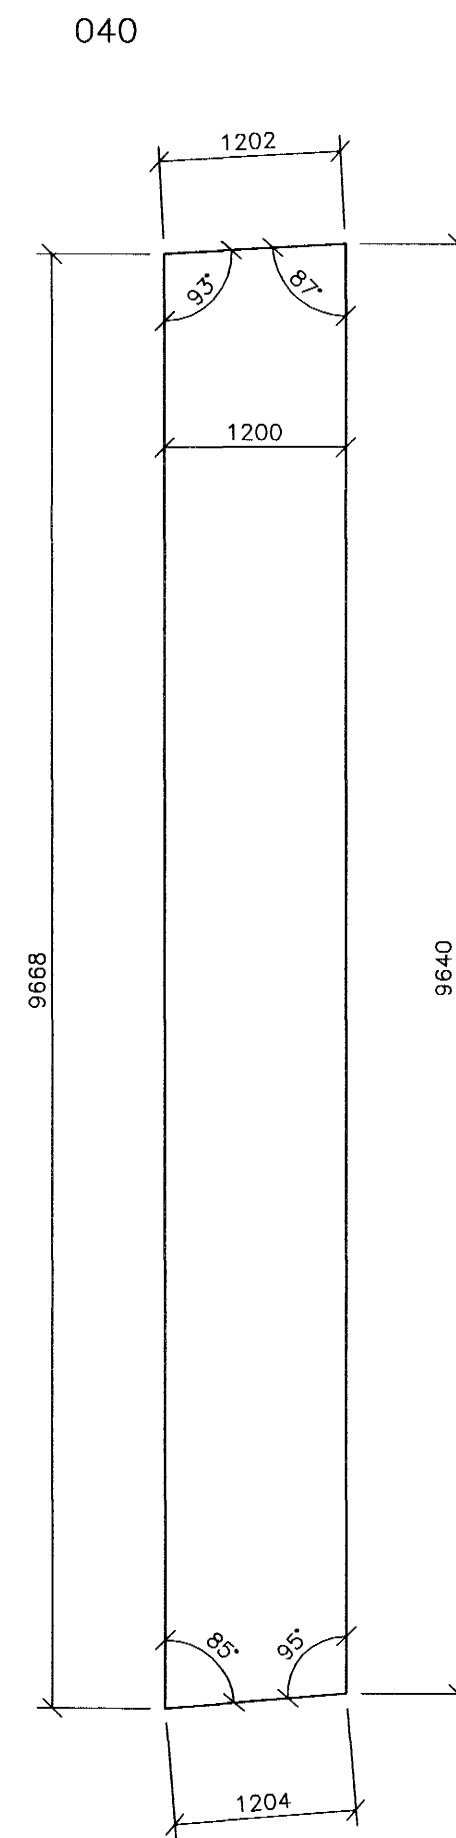
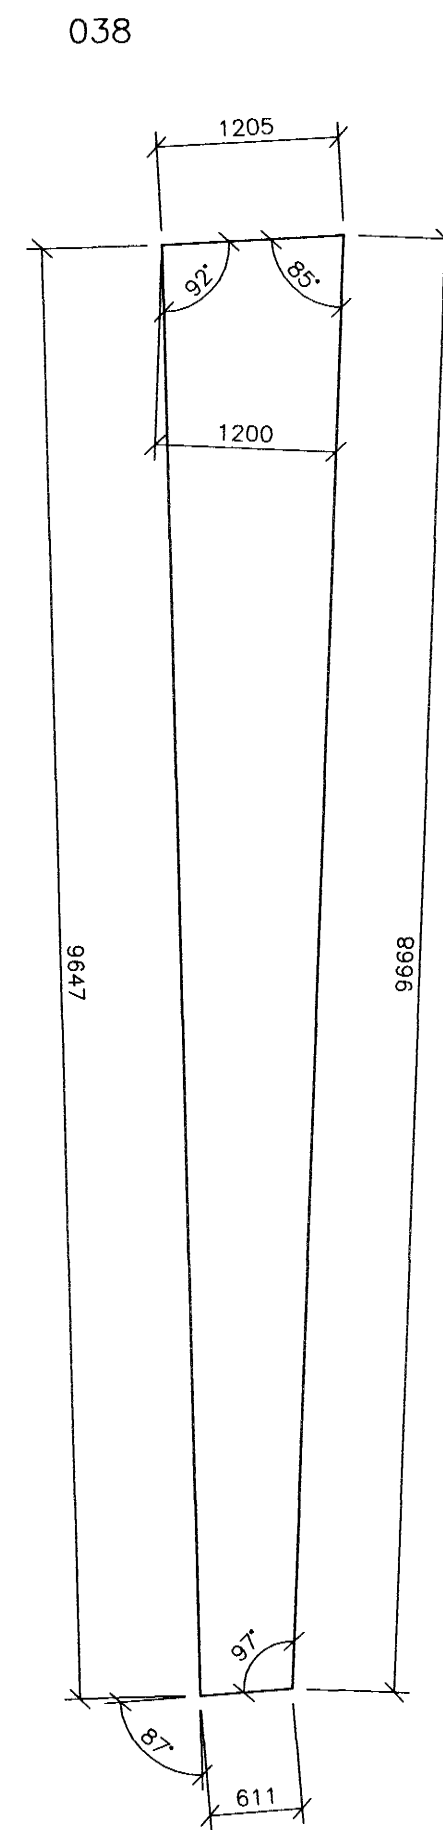
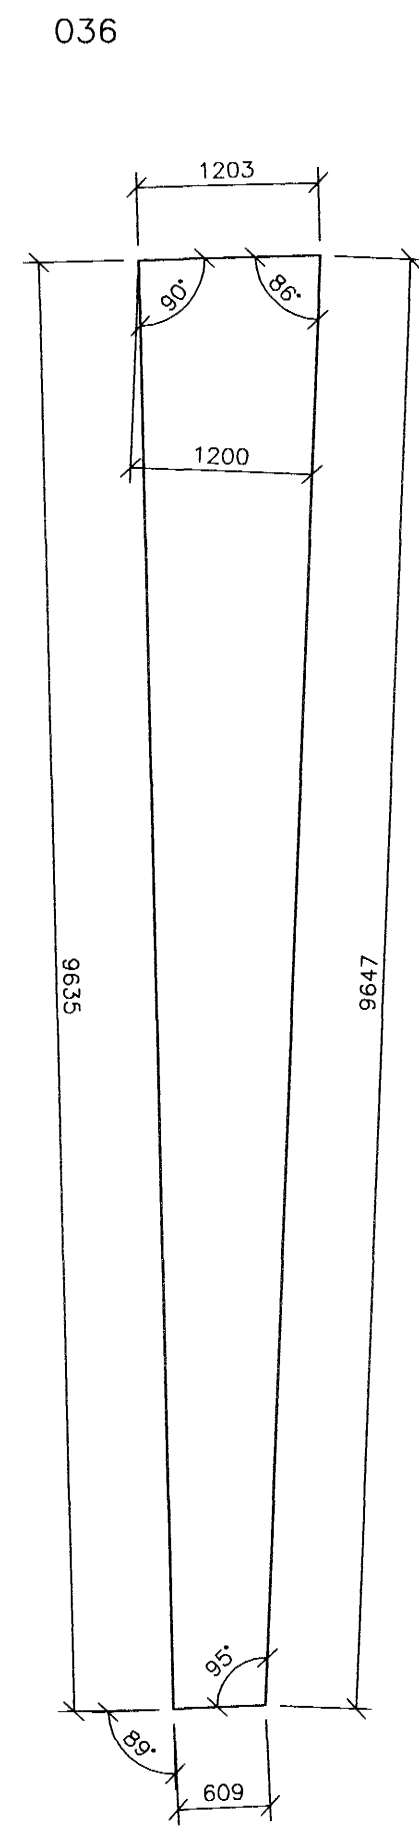
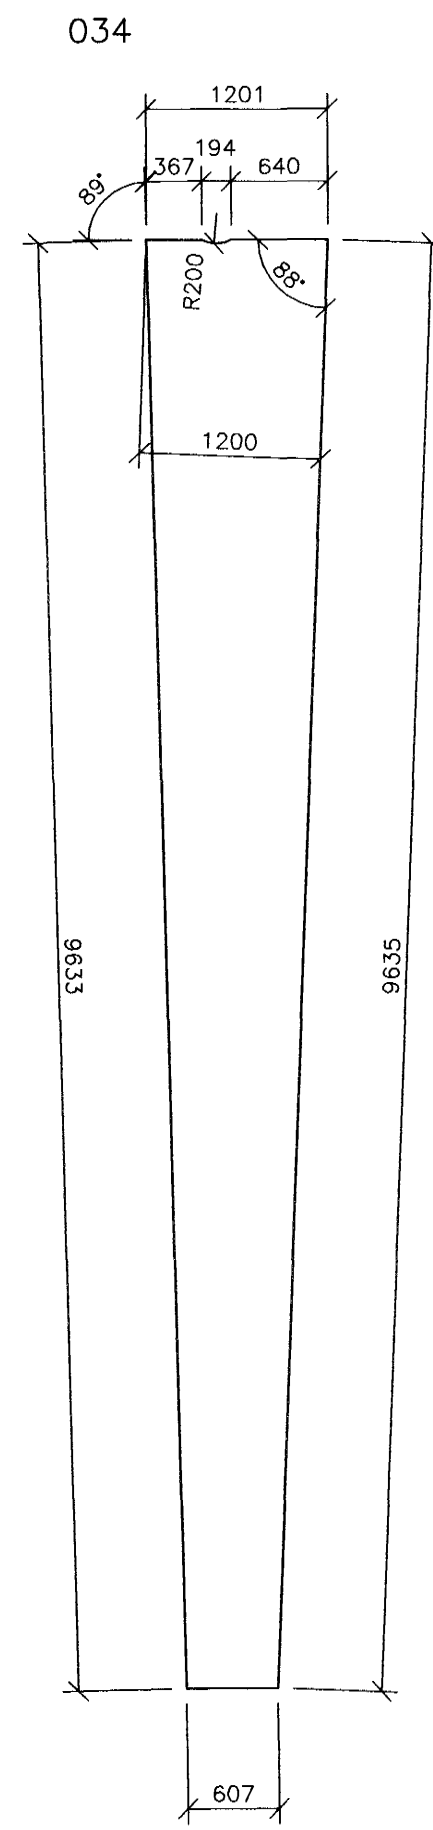
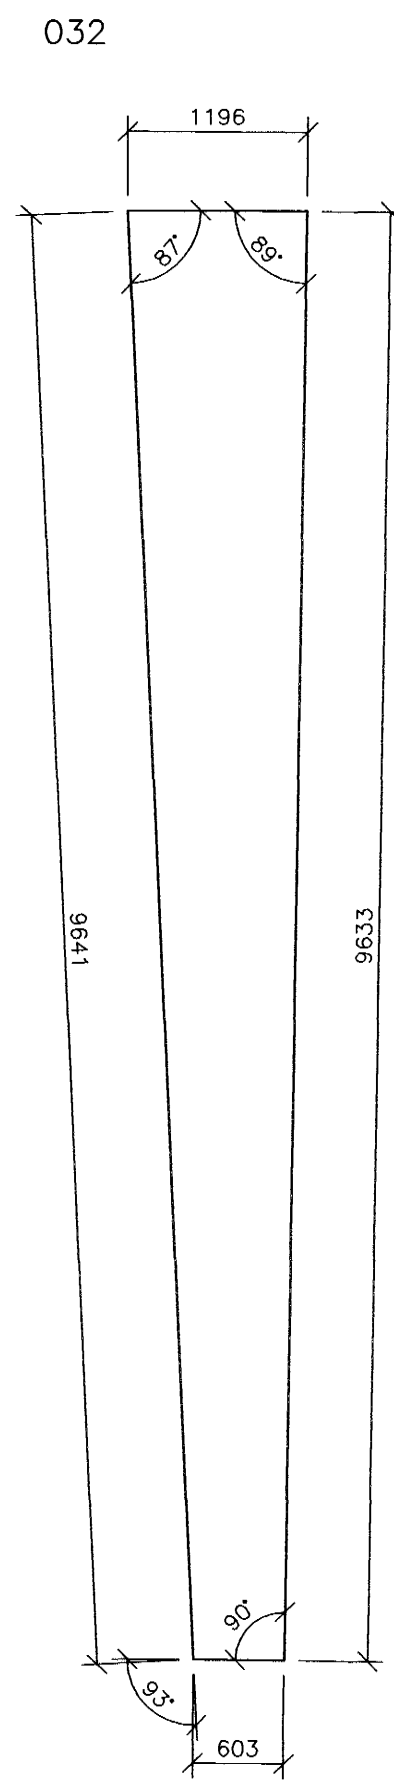
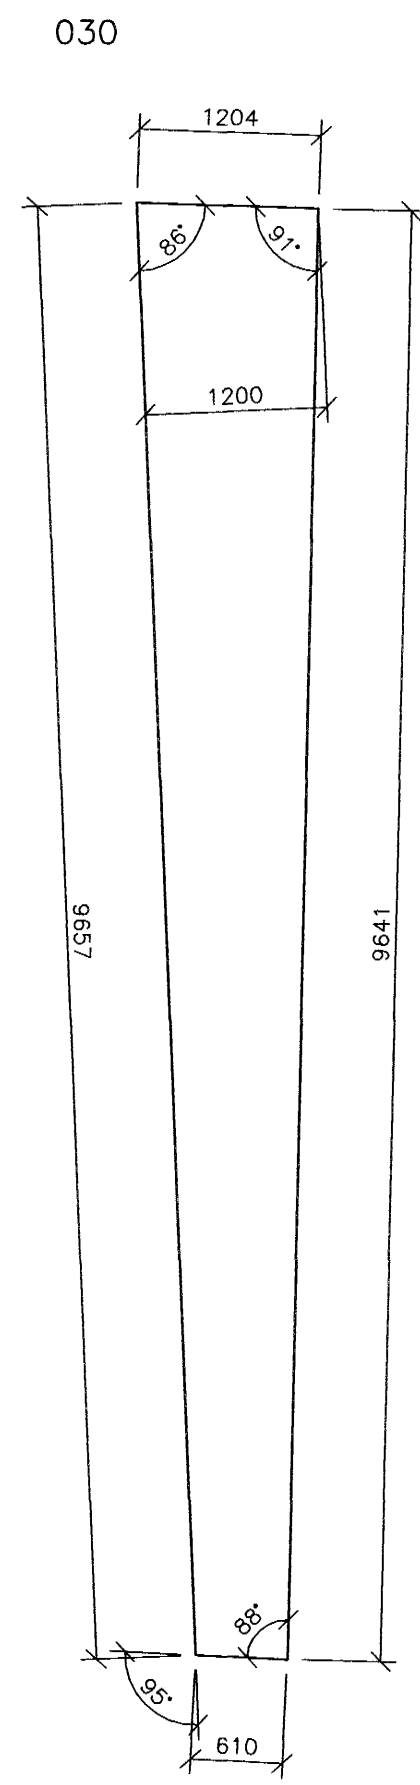


HOLPLÖTUR YFIR KJALLARA
1:50

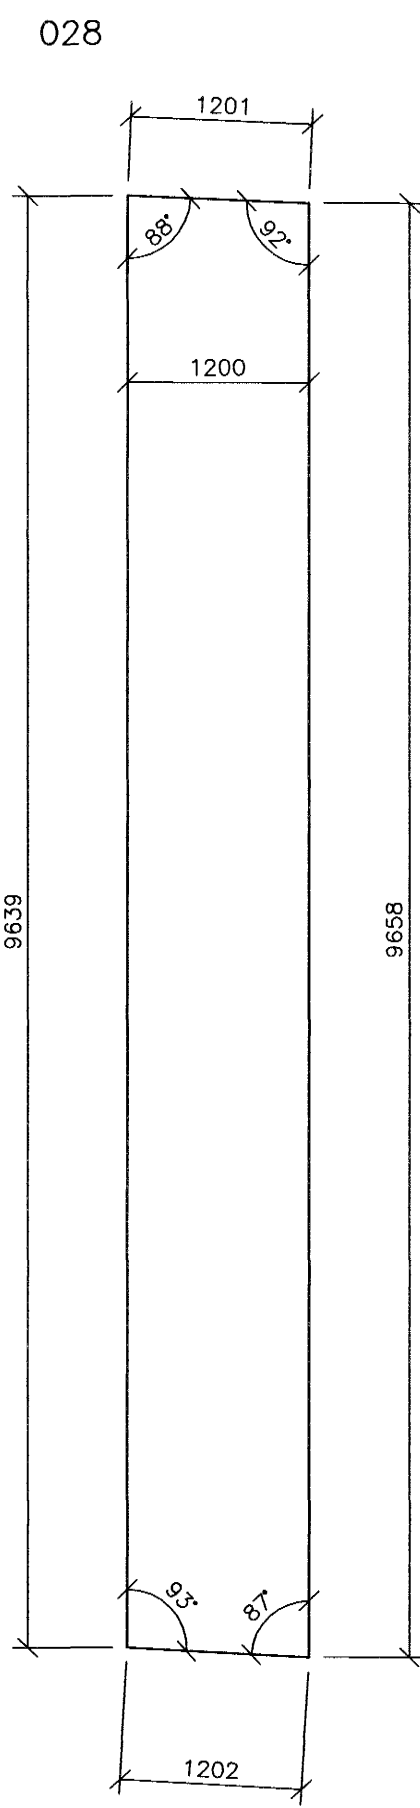

Sambýkkt þann
28 OKT. 2004
Byggingafrúnn í Hafnarfirði
F.h. Sigurbjartur Halldórsson

ÖTG.	DAGS.	BREYTING.	HANNAÐ	SAMP.
DALSHRAUN 1 HAFNARFIRÐI			BURDARVIRKI PLATA YFIR KJALLARA HOLPLÖTUR, EINGAR	
VSB VERKFRÆDISTOFA			Aritun íbgg. hönnuða: Björn Gústafsson, Kl.:180550-4889	
BEJARHRAUNI 20•220 HAFNARFJÖRDUR Heimisíða: www.vsb.is • Netfang: vsb@vsb.is Sími:585-8600 Fax: 585-8610•Kl:710796-2899			Hannað: BG	Teiknað: BG/JJR
FRV			Máli: 1:50	Yfirfarið: BG
			Dags: 14.09.04	Nr: 03841-B30