


Fráveitulagnirlagnir, Rúmmynd, 1:50

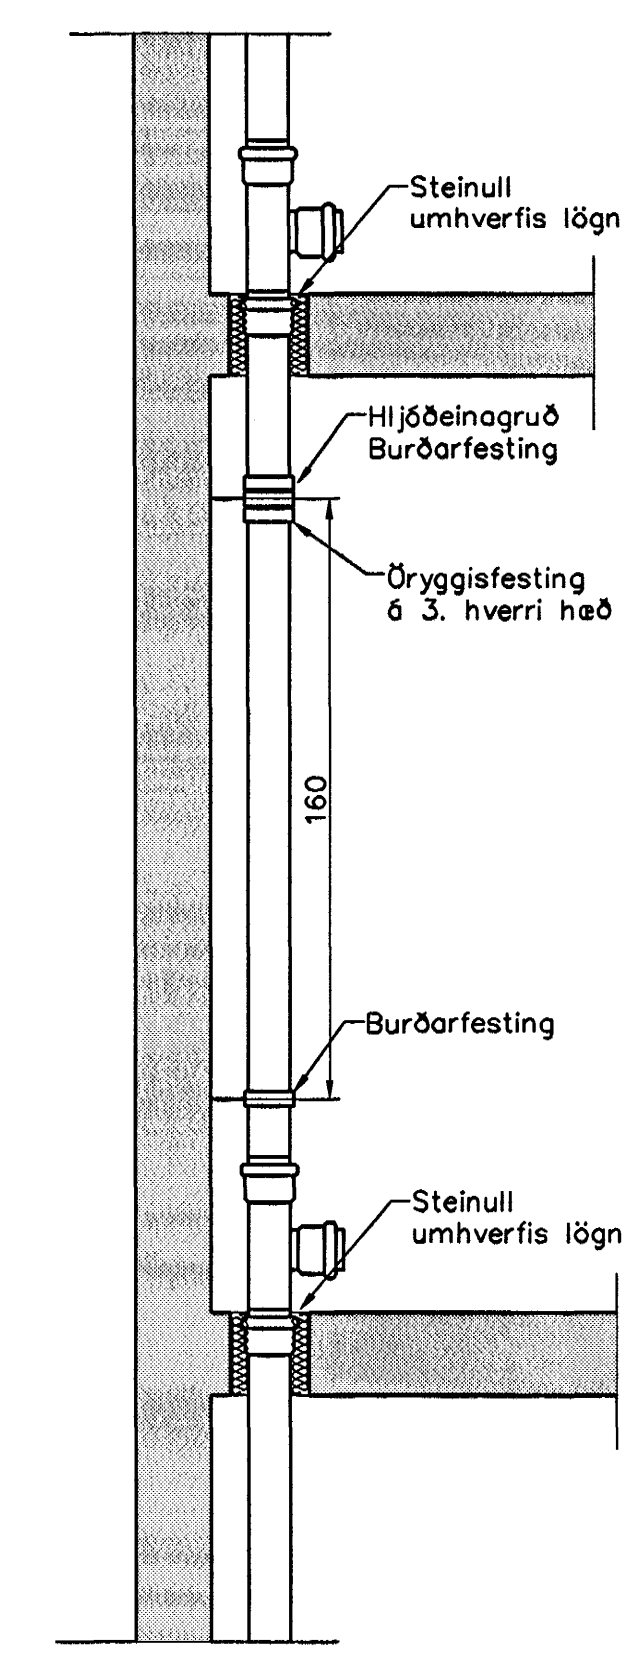

Fallpípa, festingar 1:20

Fráveitulagnir Skýringar

Fráveitulagnir innanhús skulu vera í samræmi við ÍST-68. Lagna efni skal vera REHAU RAUPIANO hljóðeinangrandi lagnir úr PP (polypropylén) með stingmúfðu og þéttihring. Allar beygjur og greinar skulu gerðar með viðeigandi tengistykkjum. Notað skal hljóðeinangrandi burðarfestingar á lóðréttar lagnir. Lóðréttar lagnir eru huldar með eldvörnakoðu.

Samþykkt þann
20. DES. 2004

Byggingafrúnn í Hafnarfirði
F.h. Sigurbjartur Halldórsson

Útgáfa	Breyting	Dagsetning	Hannað
Sveinbjörn Hinriksson Byggingatæknifræðingur Kt. 160651-2029 Braiðvegur 8 Hafnarfirði Sími: 555-4008, 861-9951 Netfang: sveinh@si.is		Staður Lækjargata 32 Hafnarfirði	
Hannað / Táknað		Skýring Fráveitulagnir, Rúmmynd	
Kvarði 1:50	Dagsetning 15.12.04	Verkefni 40-04	Telki.nr. 2-20