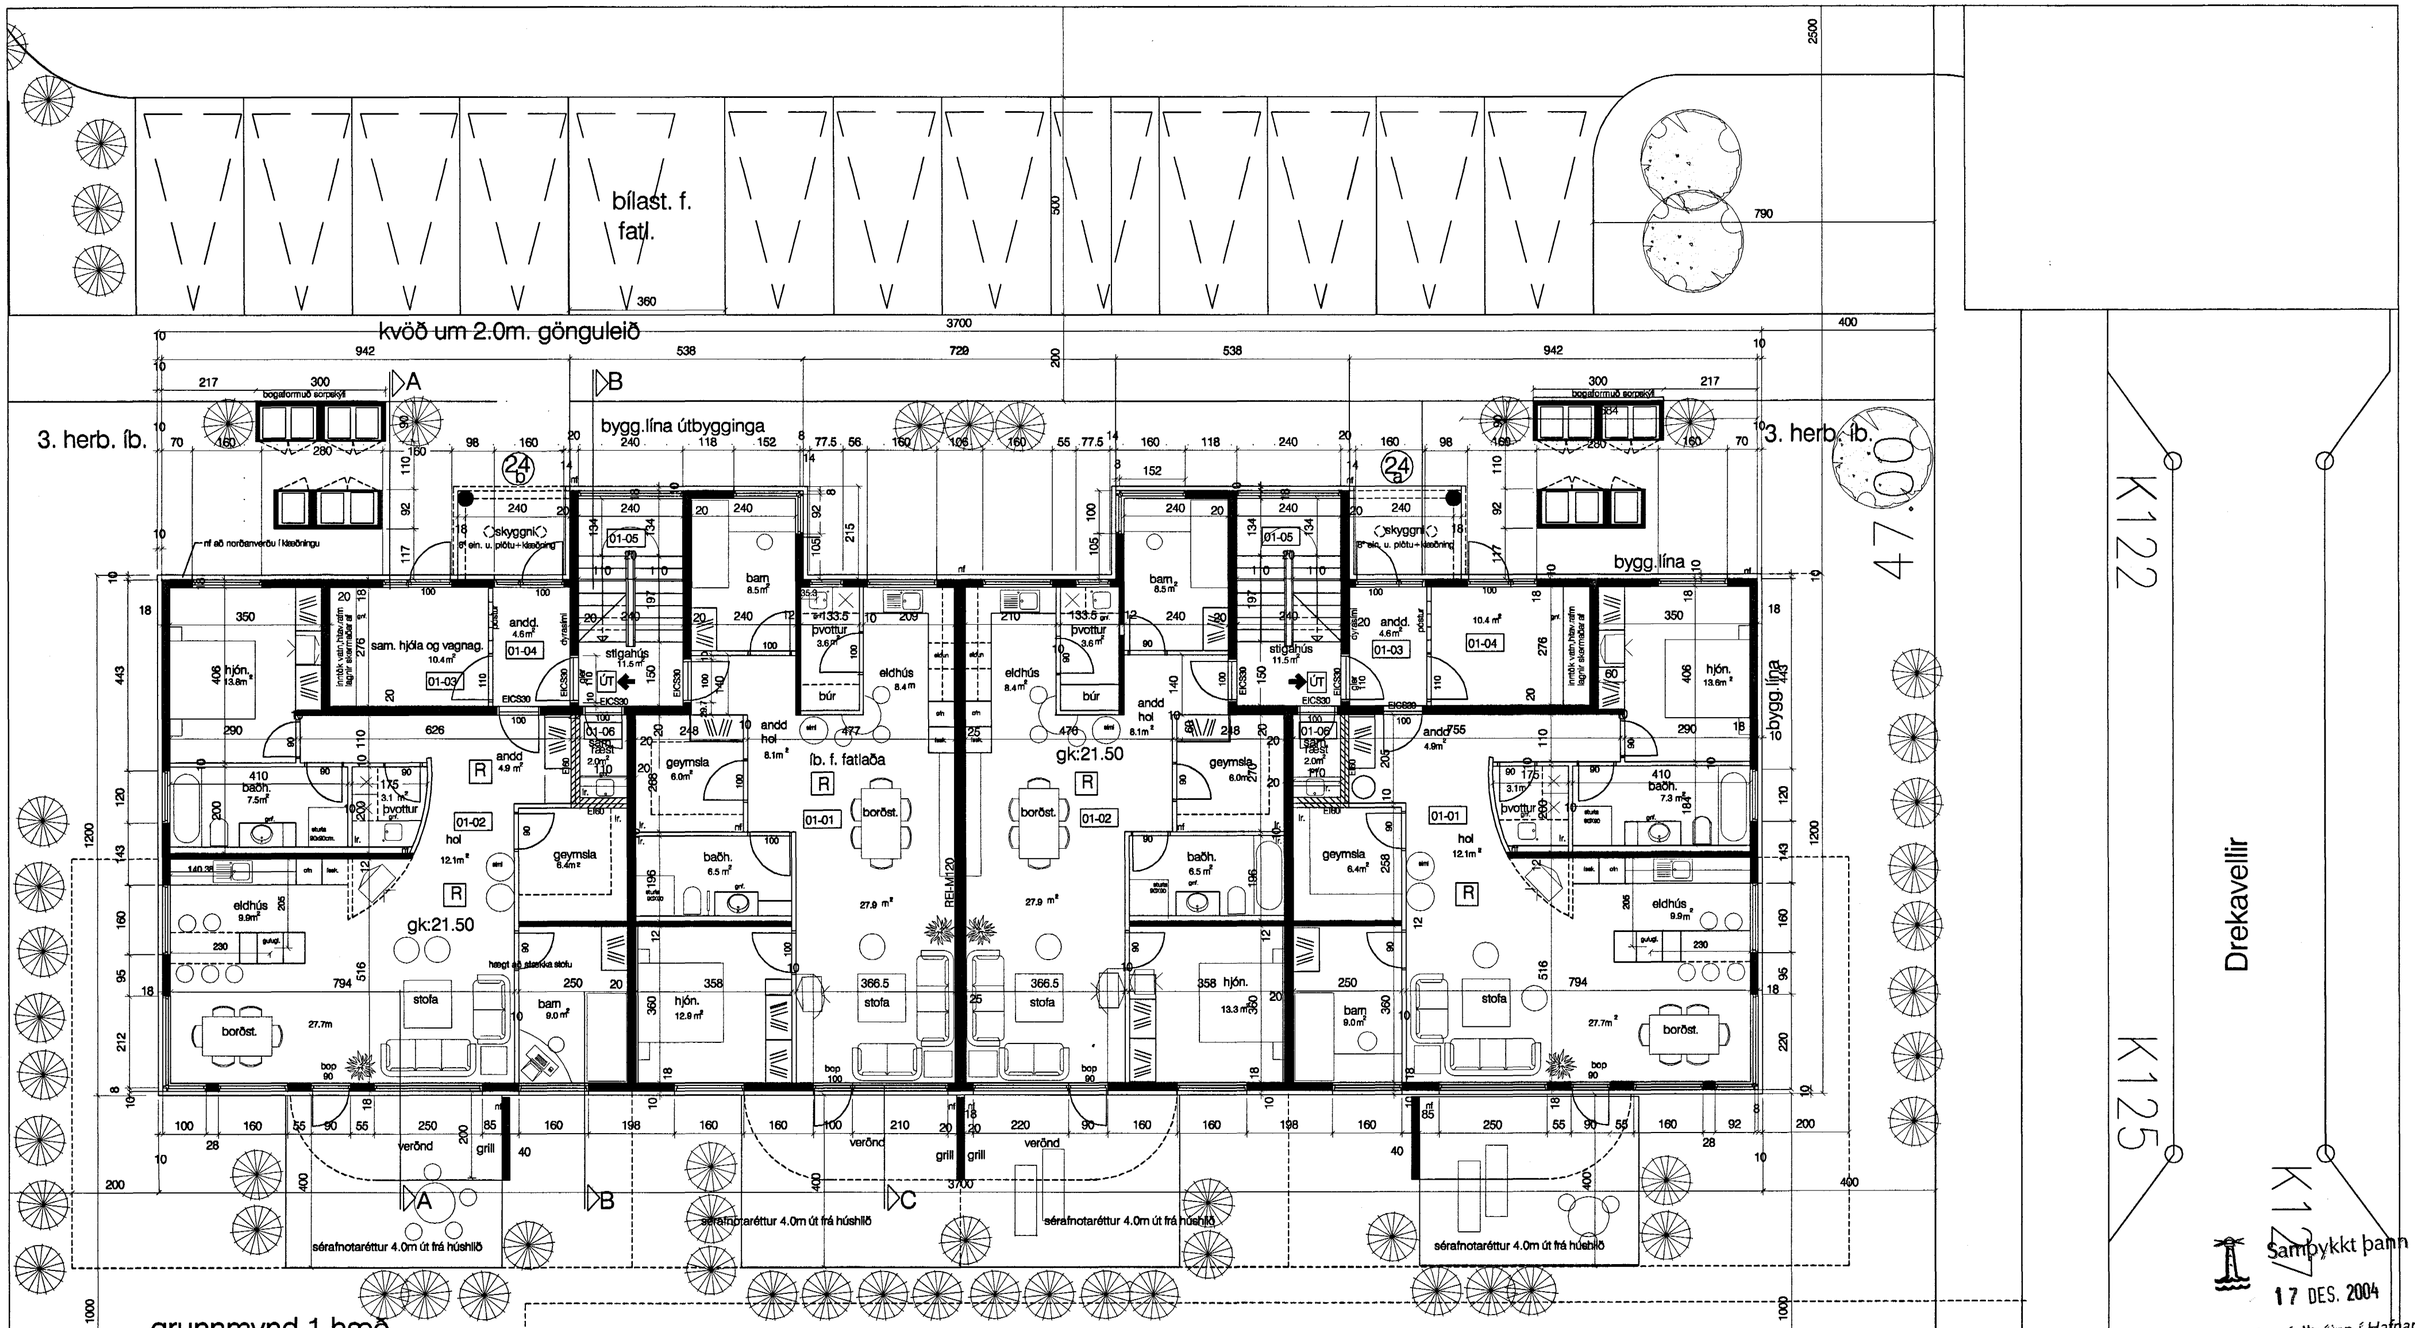

Sampykkt þann
17 DES. 2004
Byggingafulltrúinn í Hafnarfirði
F.h. Sigurbjartur Halldórsson

Drekavellir 24, Hafnarfirði

3. hæða hús m. 12 íbúðum
grunnmynd 1. hæðar

1:100
12. ágúst´04

02

Guðmundur Gunnlaugsson, arkitekt FAÍ
Teiknistofan Archûs ehf, Stórhöfða 17.
112 Reykjavík. s: 5677735-fax 5677736.
kt: 631298-4439. gudmgark@islandia.is.
190554-3419

archûs ehf

br. 11.10.'04 hæðak, á lóðarmörkum, hurðir í hjólageymslu o.fl.
br. 23.11.'04 - lóð (bílaplan)