

G=21,30

56.49


G=20,38

frágangur á loðamörkum í samvinnu löðarhafa aðl. löða

838

kvæð um 2.0m gróðurbelt

839

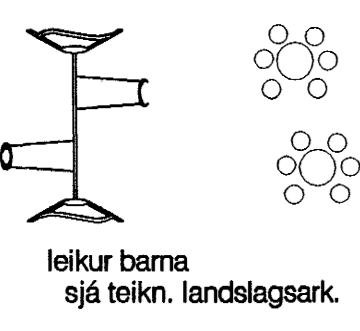

24 bílastæði; þ.e 2 stæði pr. íb.

bílast. f. fat.


kvæð um 2.0m. gönguleið

3. herb. íb.

bygg.lína útbýgginga

3. herb. íb.

sam dvalarsvæði, suður/vestur sói

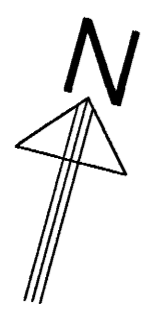


G=22,91

50.70

20,62

frágangur á loðamörkum í samvinnu löðarhafa aðl. löða

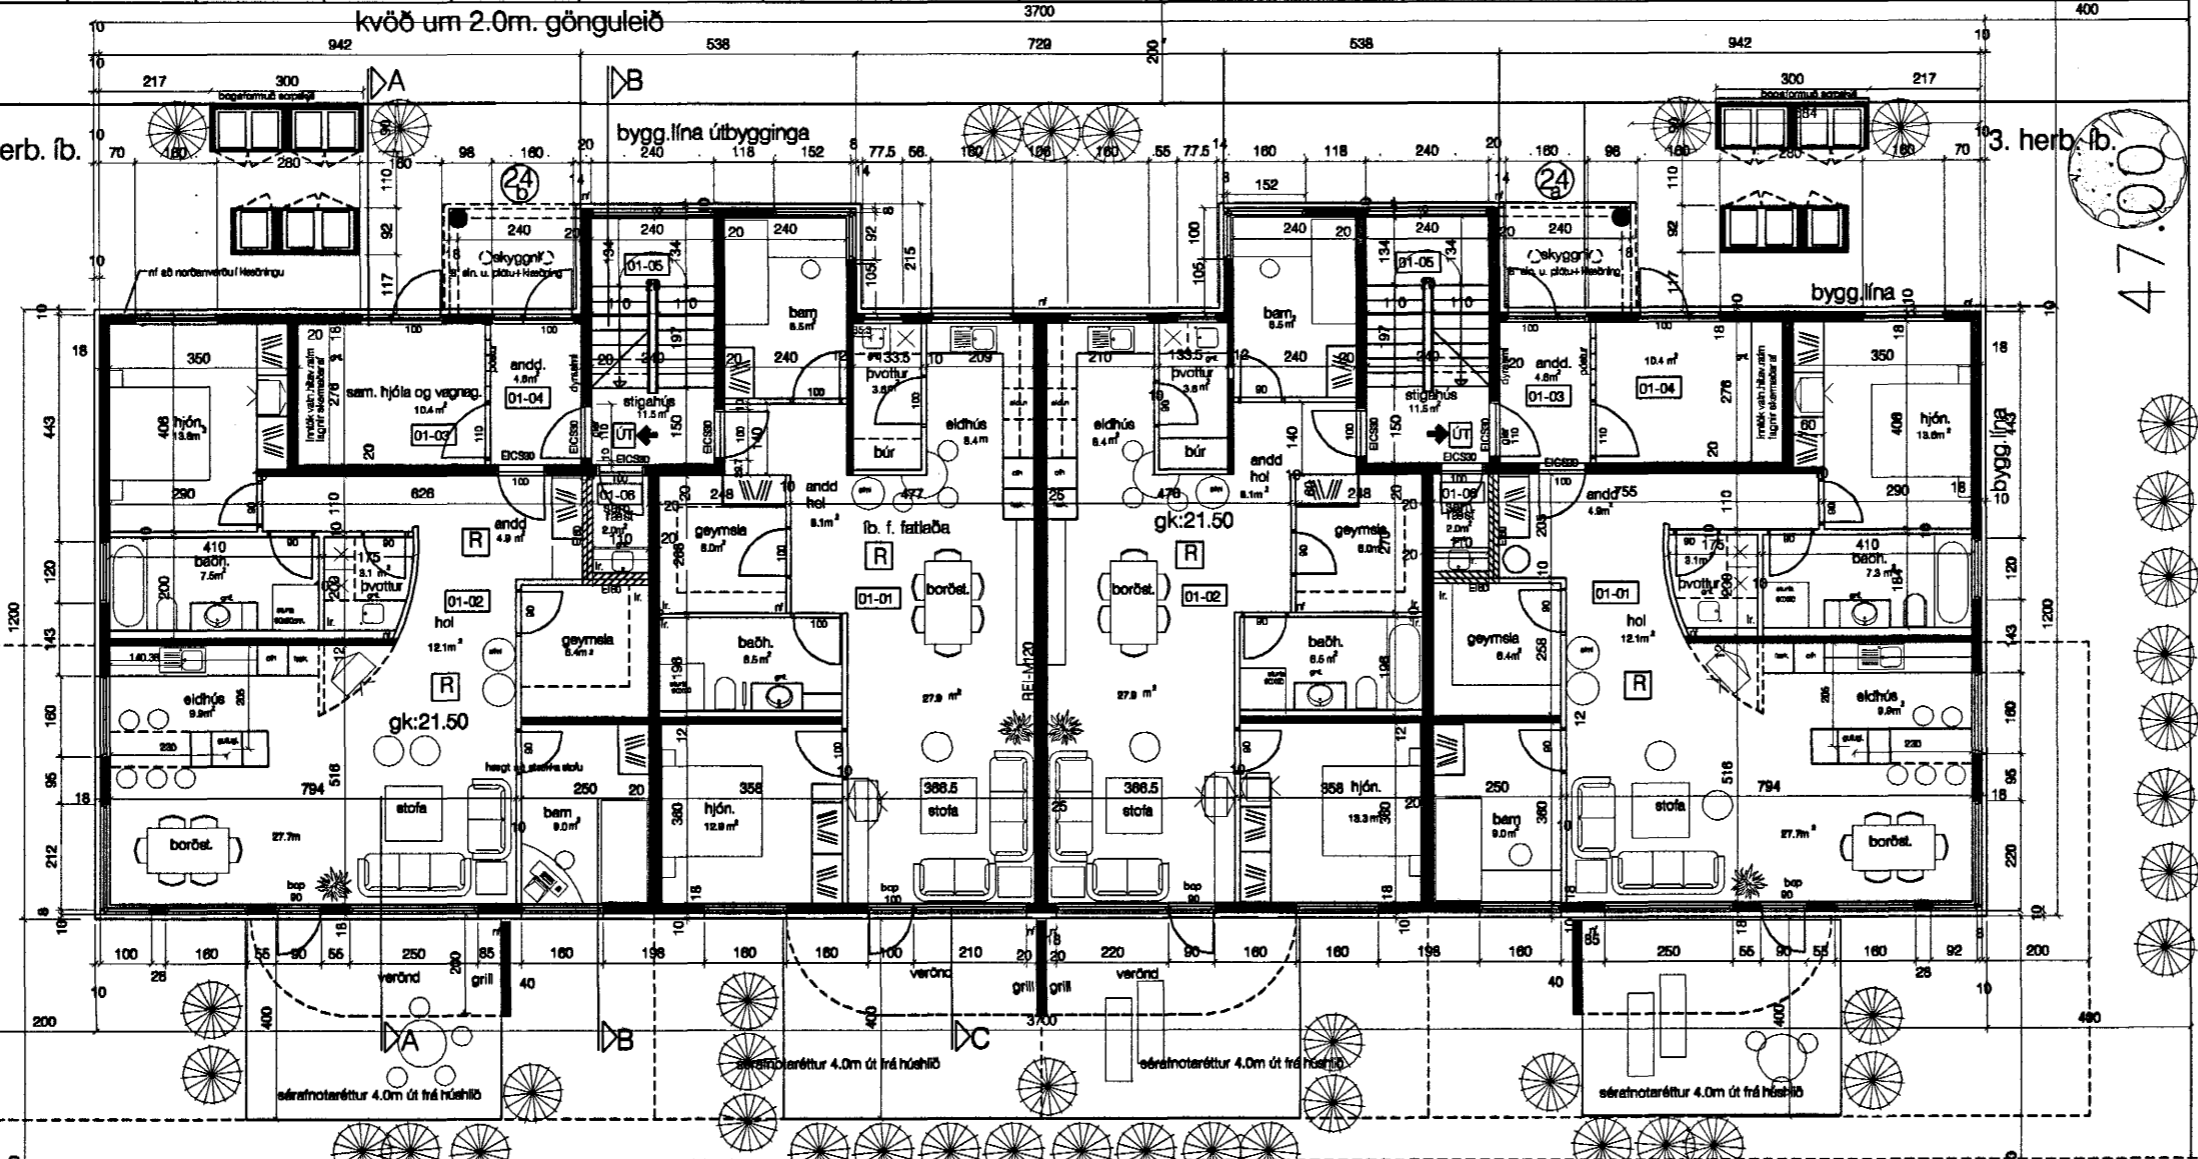

grunnmynd 1. hæð

löð verður hönnuð af landslagsarkitekt. hraun fái að haldast eins og kostur er styrktur jarðvegur v. aðkomu slökkvibíla

K122

K125


Drekavellir



Samþykkt þann

17. DES. 2004

Byggingafulltrúinn í Hafnarfirði  
F.h. Sigurbjartur Halldórsson

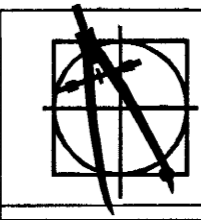

Drekavellir 24, Hafnarfirði

3. hæða hús m. 12 íbúðum  
grunnmynd 1. hæðar / löð

ekki í kvarða  
12. ágúst '04

02a

Guðmundur Gunnlaugsson, arkitekt FAÍ  
Teiknistofan Archús ehf, Stórhöfða 17.  
112 Reykjavík. s: 5677735-fax 5677736.  
kt: 631298-4439. gudmgark@islandia.is.

190554-3419 *[Signature]*

archús ehf

br. 23.11.'04 - löð (bláplan)