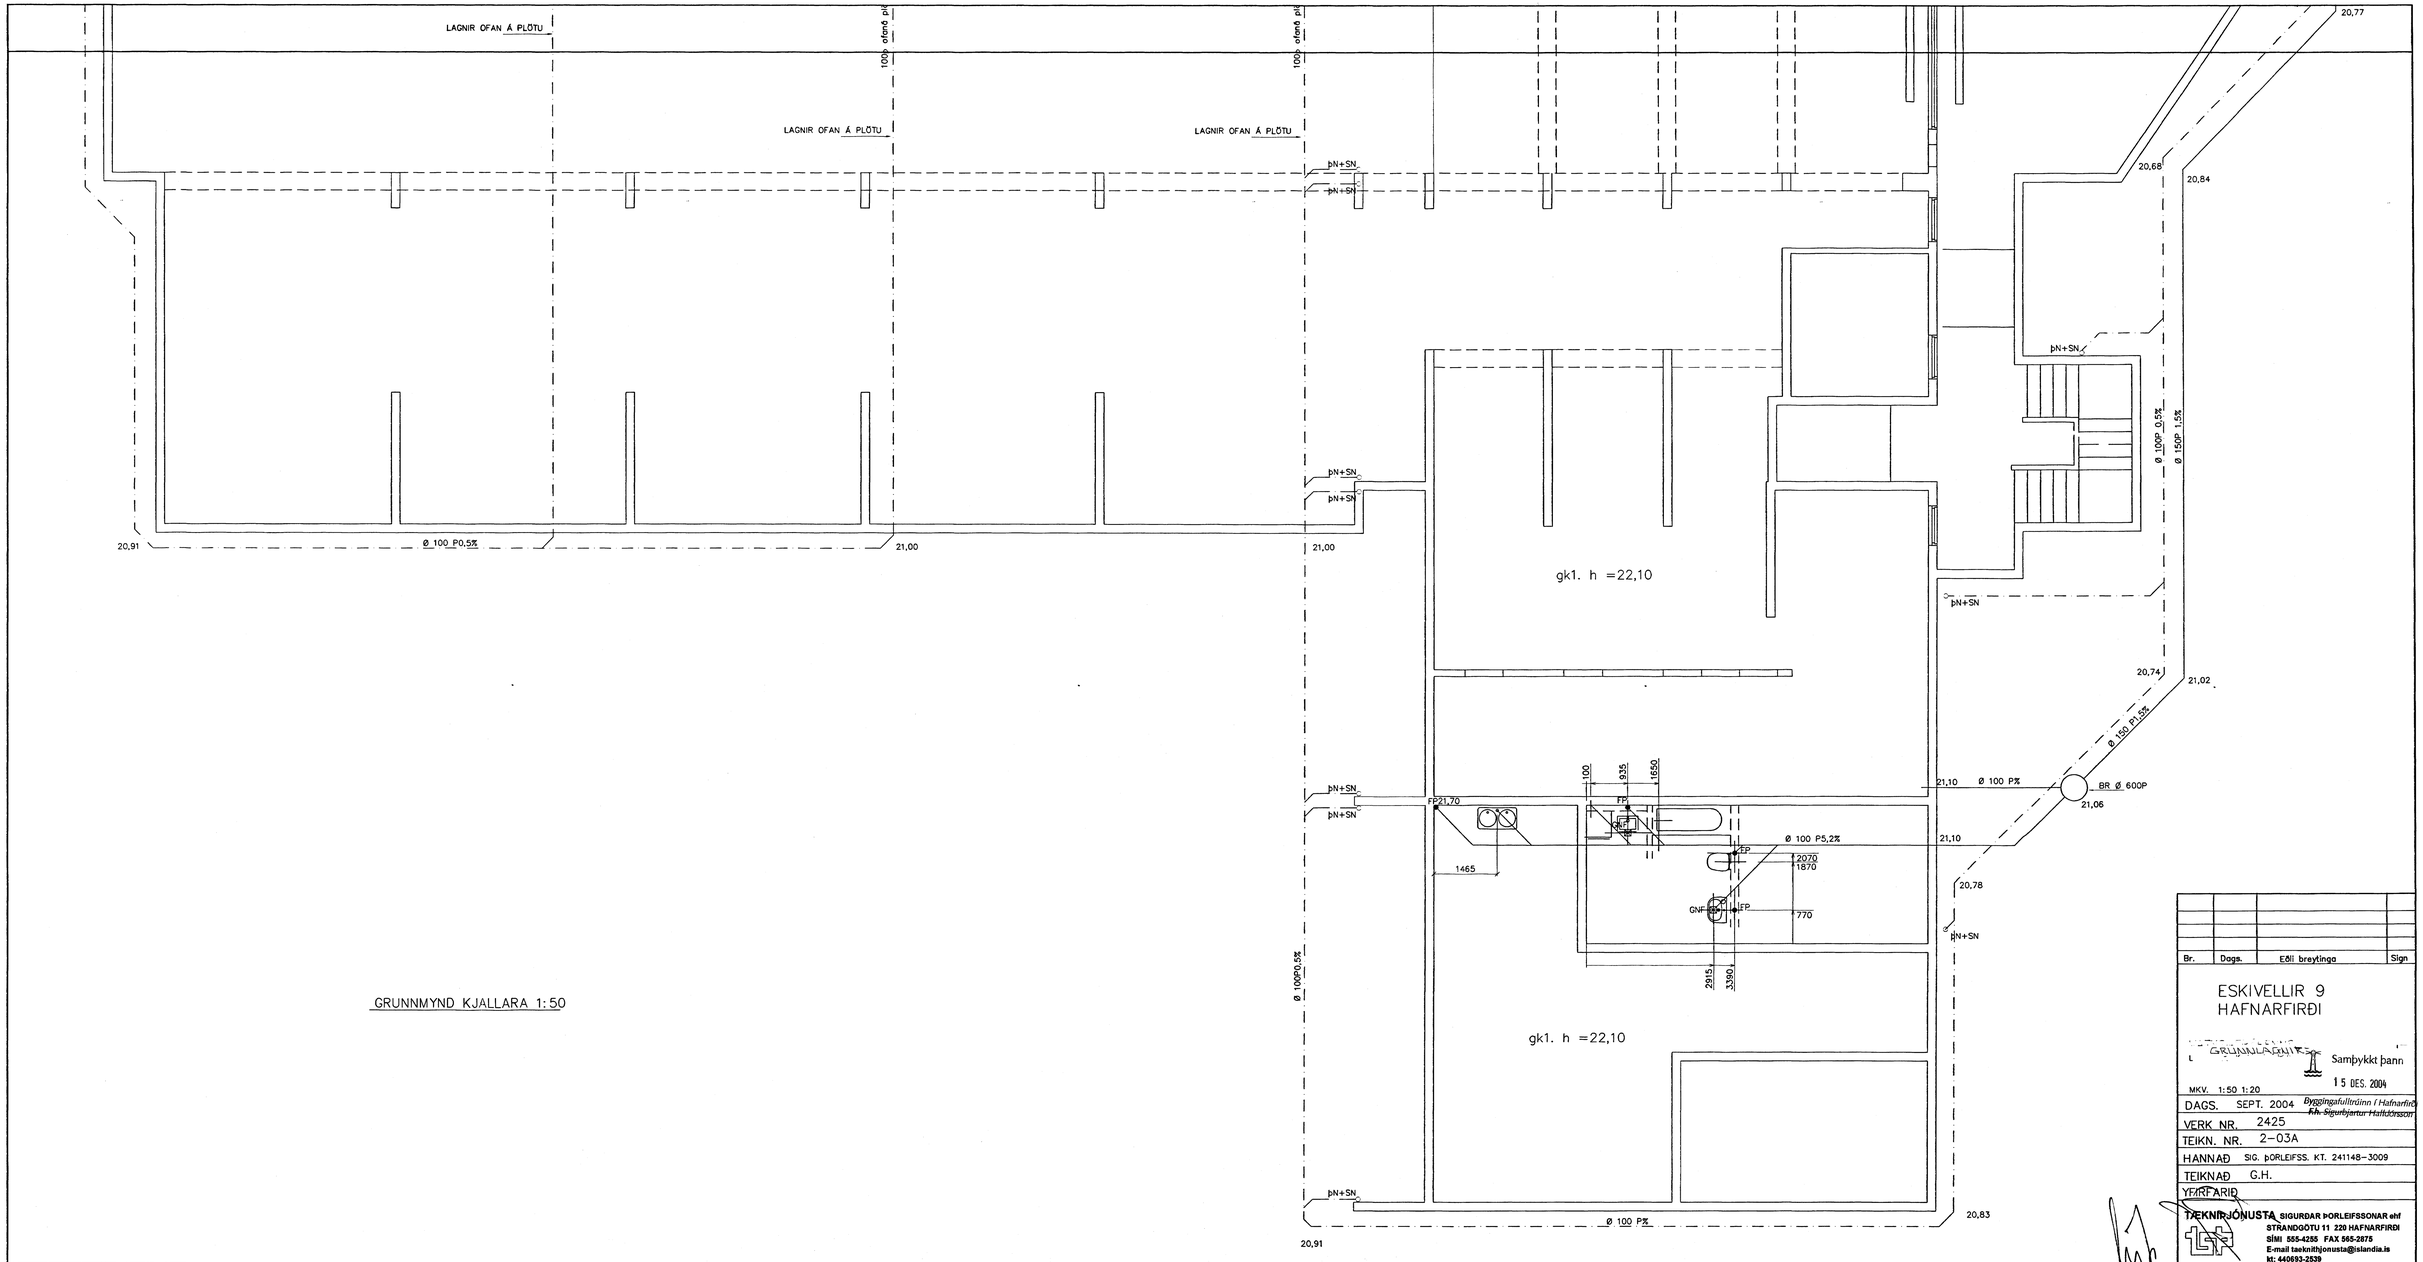

GRUNNMYND KJALLARA 1:50

Br.	Dags.	Eðli breytinga	Sign

ESKIVELLIR 9
HAFNARFIRÐI

GRUNNLAGNIR

Samþykkt þann
15 DES. 2004
Byggingafulltrúinn í Hafnarfirði
f.h. Sigurbjartur Hallbjörnsson

MKV.	1:50 1:20
DAGS.	SEPT. 2004
VERK NR.	2425
TEIKN. NR.	2-03A
HANNAÐ	SIG. ÞORLEIFSS. KT. 241148-3009
TEIKNAÐ	G.H.
YFIRFARIÐ	

TÆKNIÞJÓNUSTA SIGURÐAR ÞORLEIFSSONAR ehf
STRANDGÖTU 11 220 HAFNARFIRÐI
SÍMI 555-4255 FAX 565-2875
E-mail taeknithjonusta@islandia.is
kt: 440693-2539