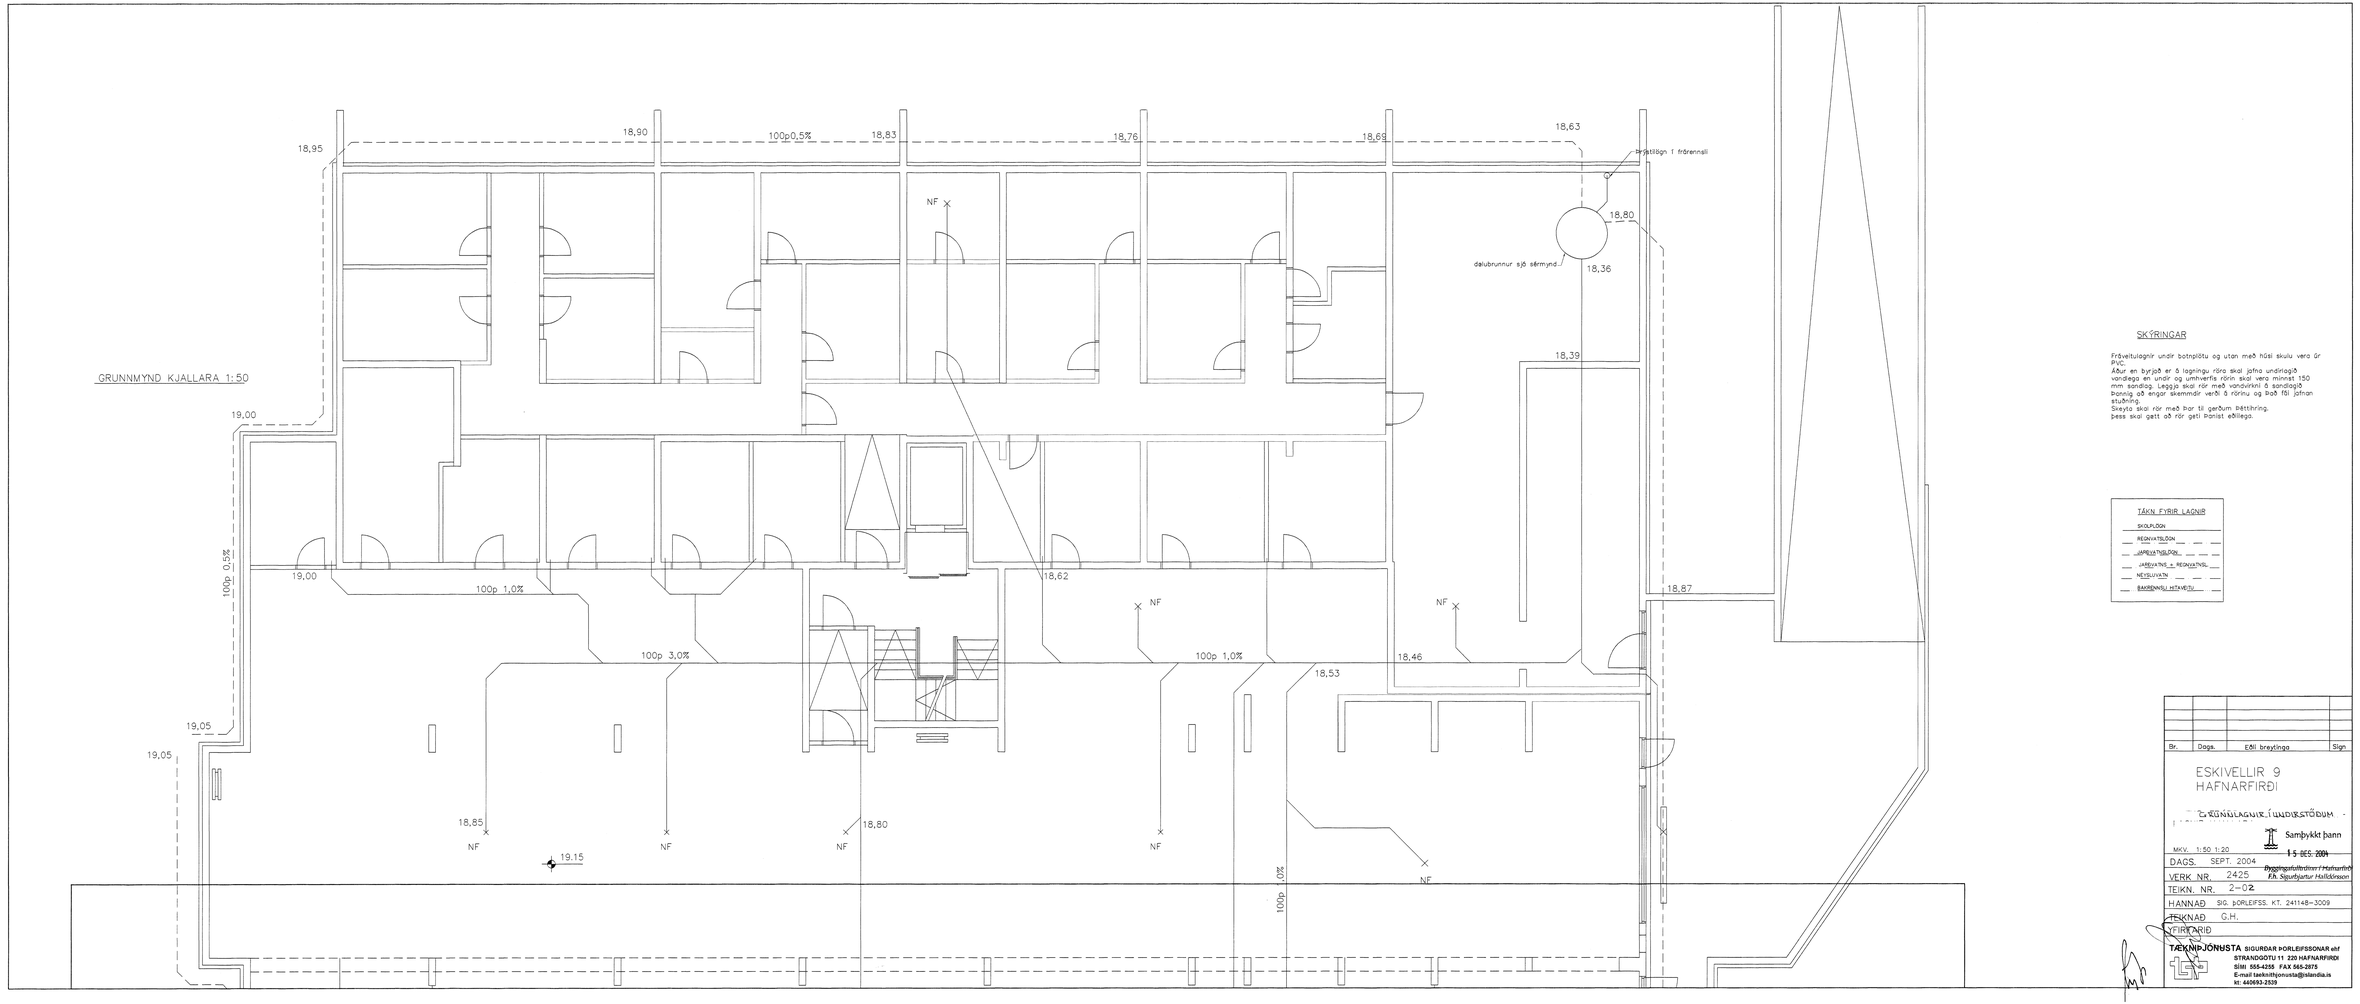

SKÝRINGAR

Fráveitulagnir undir botnplötu og utan með húsi skulu vera úr PVC.
Áður en byrjað er á lagningu röra skal jafna undirlagið vandlega en undir og umhverfis rörin skal vera minnst 150 mm sandlag. Leggja skal rör með varúðarkini á sandlagið þannig að engar skemmdir verði á rörinu og það fái jafnan stuðning.
Skeyta skal rör með þar til gerðum þéttihring.
Þess skal gætt að rör geti þanist eðlilega.

TÁKN FYRIR LAGNIR

SKOLPLÖGN

REGNVATNSLÖGN

JARÐVATNSLÖGN

JARÐVATNS + REGNVATNSL.

NEYSLUVATN

BARBENSLU NÉTAKERFI

Br.	Dags.	Eðli breytinga	Sign.

ESKIVELLIR 9
HAFNARFIRÐI

FRÁVEITULAGNIR Í JARÐVEGSTÖÐUM

Samþykkt þann
15 DES. 2004
Byggingarfulltrúinn í Hafnarfirði
F.h. Sigurður Þór Halldórsson

MKV. 1:50 1:20
DAGS. SEPT. 2004
VERK. NR. 2425
TEIKN. NR. 2-02
HANNAÐ SIG. ÞORLEIFSS. KT. 241148-3009
TEIKNAÐ G.H.
YFIRFARIÐ

TÆKNIÞJÓNUSTA SIGURÐAR ÞORLEIFSSONAR ehf
STRANDGÖTU 11 220 HAFNARFIRÐI
SÍMI 555-4255 FAX 565-2875
E-mail taeknithjonusta@islandia.is
kt: 440693-2839