Negling á löskum

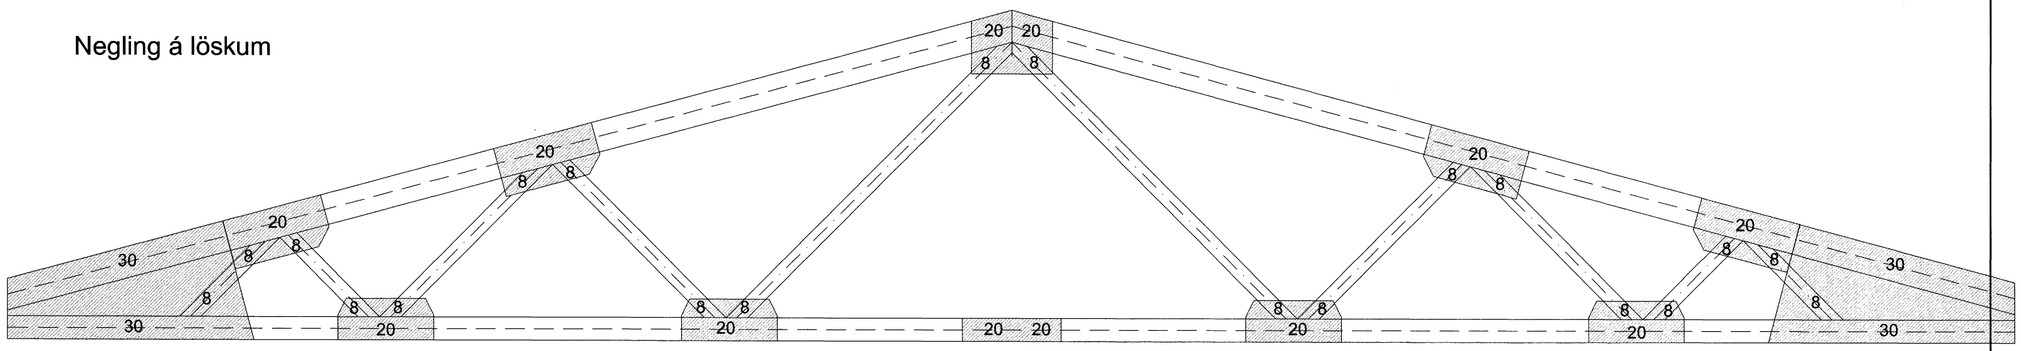

Mynd þessi sýnir fjölda nagla (ks. 40*40 eða sambrl.) í hverju sniði á hvorri hlið og á við allar kraftsperrur í húsinu.
Allur saumur skal vera heitgalv.
Allir laskar skulu vera 16mm vl. birkikr.
Milli laska og furu skal bera vatnshelt trélím, t.d. Soudal PRO20D vaterfast.

ÚTGÁFUFERILL

NÚMER:	DAGS.	SKÝRINGAR:	UNNIÐ:

DAGS. | SAMRÆM.HÖNNUÐUR

Samþykkt þann
14 DES. 2004
Byggingafulltrúinn í Hafnarfirði
F.h. Sigurbjartur Halldórsson

EMIL ÞÓR GUÐMUNDSSON
FTFÍ
LÆKJASMÁRA 98
200 KÓPAVOGUR
SÍMI: 544 4004
GSM: 898 9517
NETFANG: gaja@centrum.is
kt: 280456-3499

HEITI VERKS:

Furuvellir 37

HEITI TEIKNINGAR:

Kraftsperra
Fyrirkomulag festinga

MKV:	DAGS.	VERK NR	
1:50 1:20	13/03/03	Gh01	
TEIKNAÐ: EÞG	YFIRFARIÐ EÞG	SAMÞYKKT EÞG	NR. TEIKNINGAR B20
DAGS.UNDIRSKR. 23/10/04	NAFN HÖNNUÐAR EMIL ÞÓR GUÐMUNDSSON		b
UNDIRSKR.HÖNNUÐAR			ÚTGÁFA