




Úr Gildi

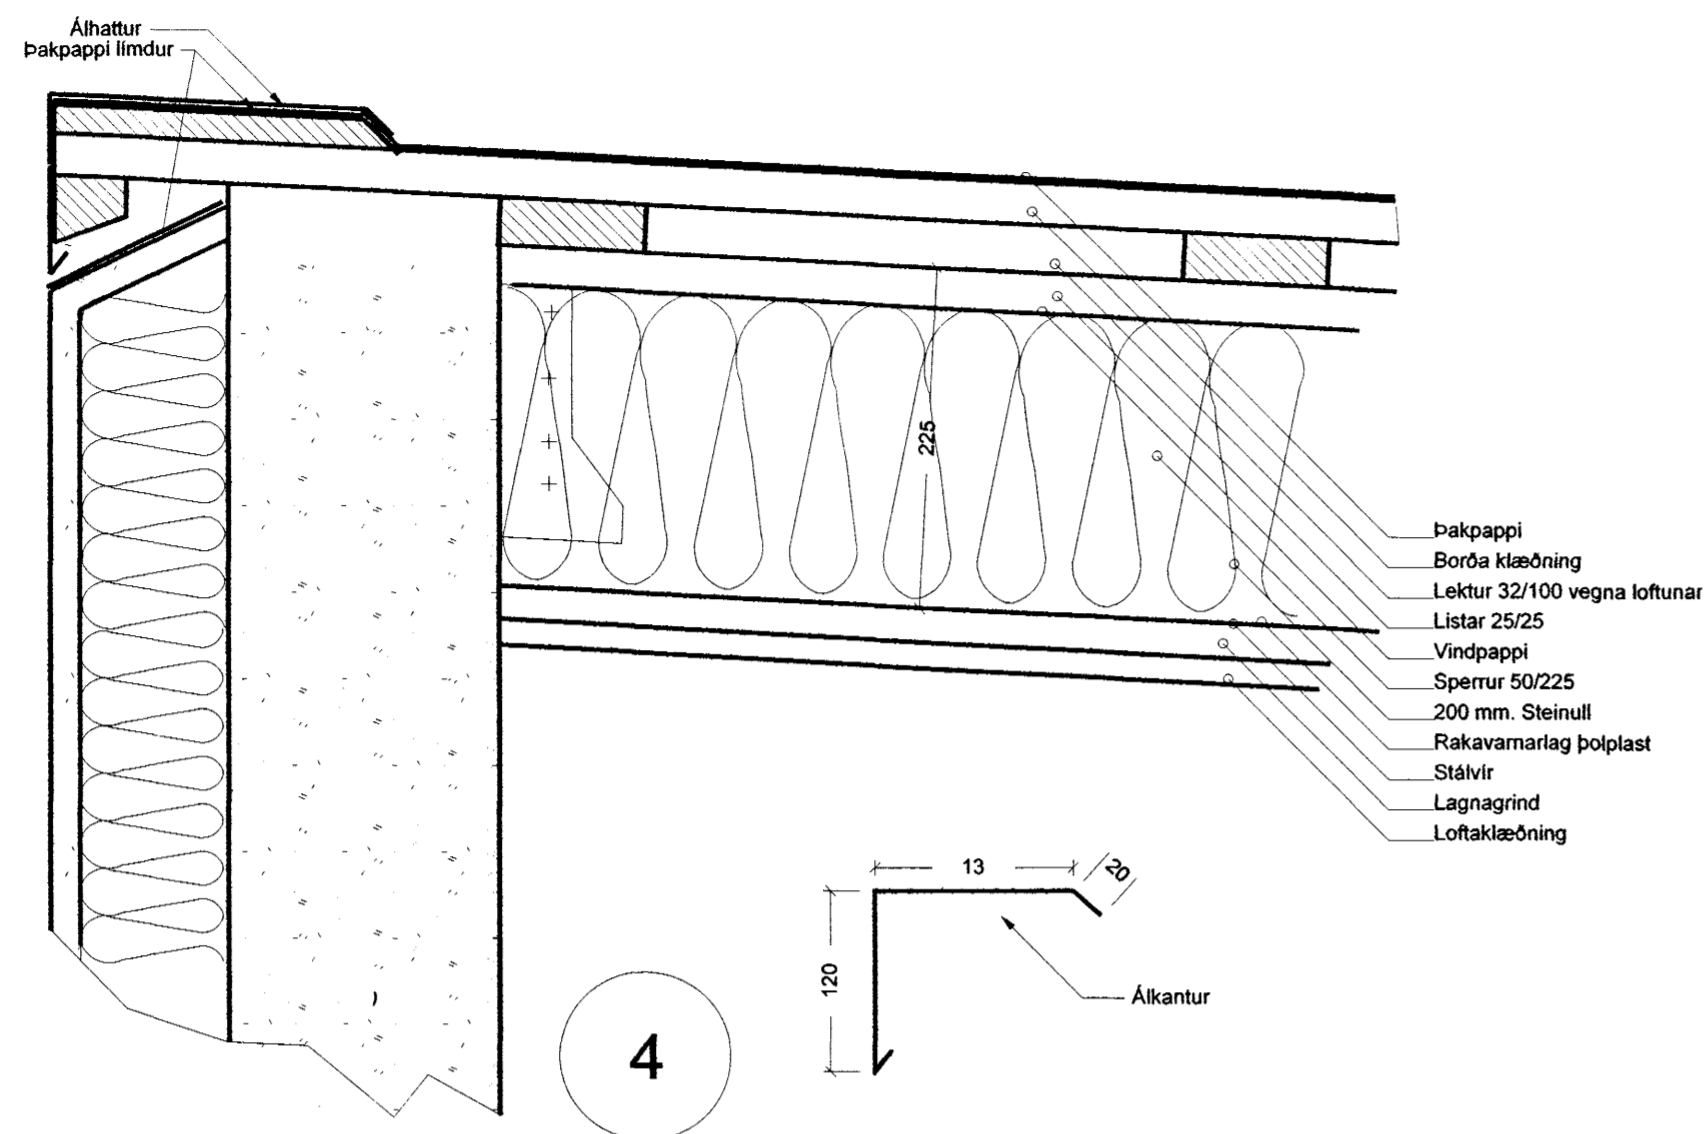


V-4.
Lóðrétt snið í útvegg/þak.

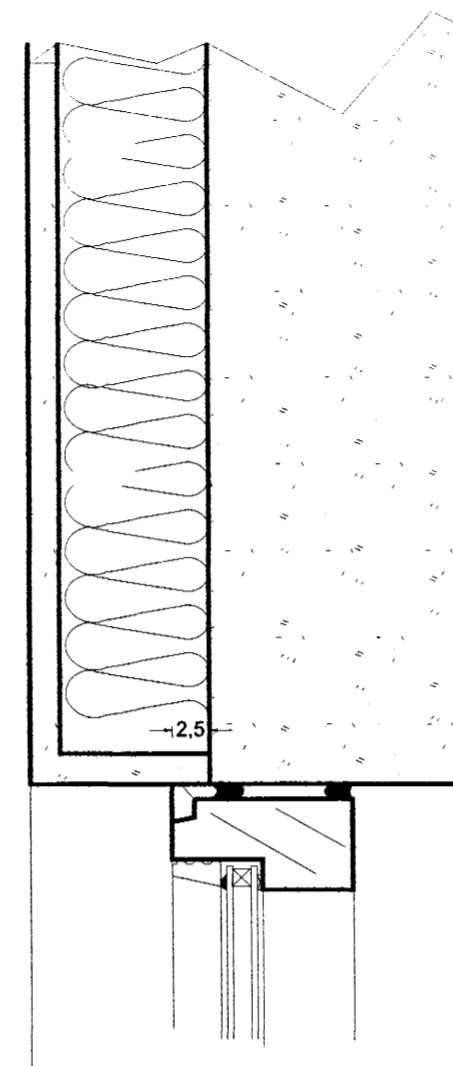

V-3.
Lóðrétt snið í útvegg/yfirstk. glugga.

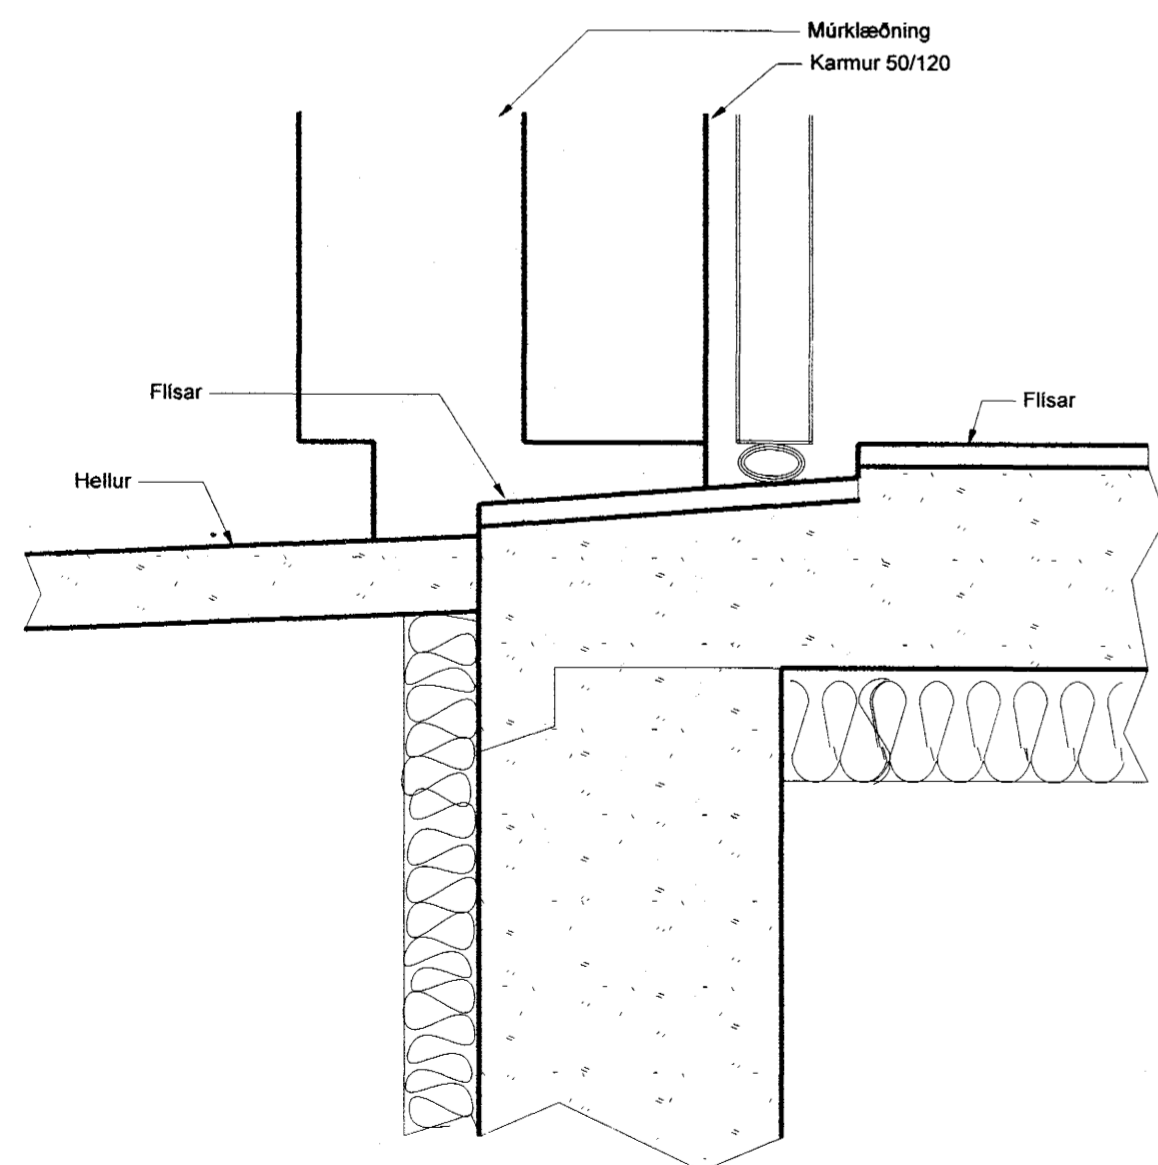

V-1.
Lóðrétt snið í sökkul/ gólfpl./ bílg.

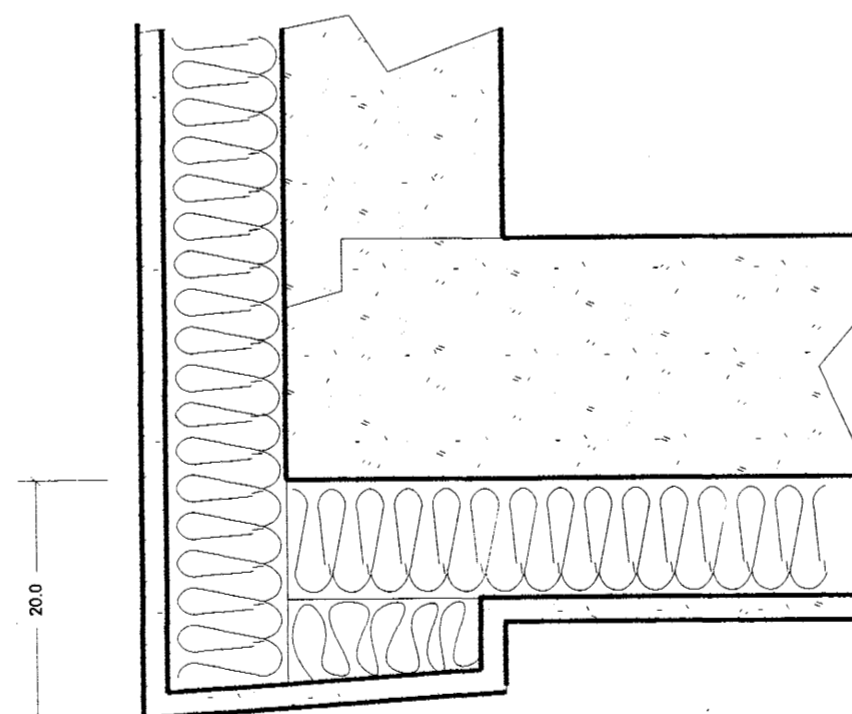

V-2.
Lóðrétt snið í útvegg/millipl.úti.

ÓSAMÞYKKT

Verkefni		LINDARHVAMMUR 10 HAFNARFIRÐI
Heiti		DEILIMYNDIR HANDRÍÐI
kvarði	1:5	verk.nr
dags.	2... JÚLÍ .2004	dags br. 22 okt.2004
hönnun	S. Ó. - G. G.	teikn nr
teikn	S. Ó. - G. G.	A-9

Gísli G. Gunnarsson B.F.Í, kt. 020649-2409
Hringbraut 17
220 Hafnarfirði
s. 555-2020 FAX 555-2021
netfang: kvardi@vortex.is www.kvardi.is