Negling á löskum

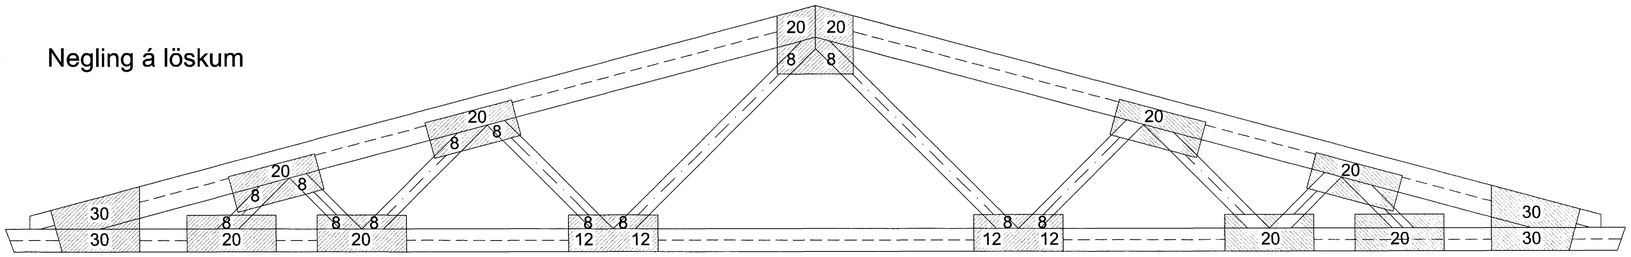

Mynd Þessi sýnir fjölda nagla (ks. 40*40 eða sambrl.) í hverju sniði á hvorri hlið og á við allar kraftsperrur í húsinu.
Allur saumur skal vera heitgalv.
Allir laskar skulu vera 12mm vl. birkikr.
Milli laska og furu skal bera vatnshelt trélím, t.d. Soudal PRO20D vaterfast.

ÚTGÁFUFERILL

NÚMER:	DAGS.	SKÝRINGAR:	UNNIÐ:
DAGS.		SAMRÆMHÖNNUÐUR	

EMIL ÞÓR GUÐMUNDSSON
FTFÍ
LÆKJASMÁRA 98
200 KÓPAVOGUR
SÍMI: 544 4004
GSM: 898 9517
NETFANG: emil@emil.is
kt: 280456-3499

HEITI VERKS:

Furuvellir 4

Samþykkt þann 14 DES. 2004

Byggingafulltrúinn í Hafnarfirði
Eh. Sigurbjartur Halldórsson

HEITI TEIKNINGAR:

Kraftsperrur

MKV:	DAGS.	VERK NR	
1:20	01/12/03	Sm41	
TEIKNAÐ.	YFIRFARIÐ	SAMÞYKKT	NR. TEIKNINGAR
EÞG	EÞG	EÞG	B21
DAGS.UNDIRSKR. 27/01/04	NAFN HÖNNUÐAR EMIL ÞÓR GUÐMUNDSSON		
UNDIRSKR.HÖNNUÐAR			ÚTGÁFA