



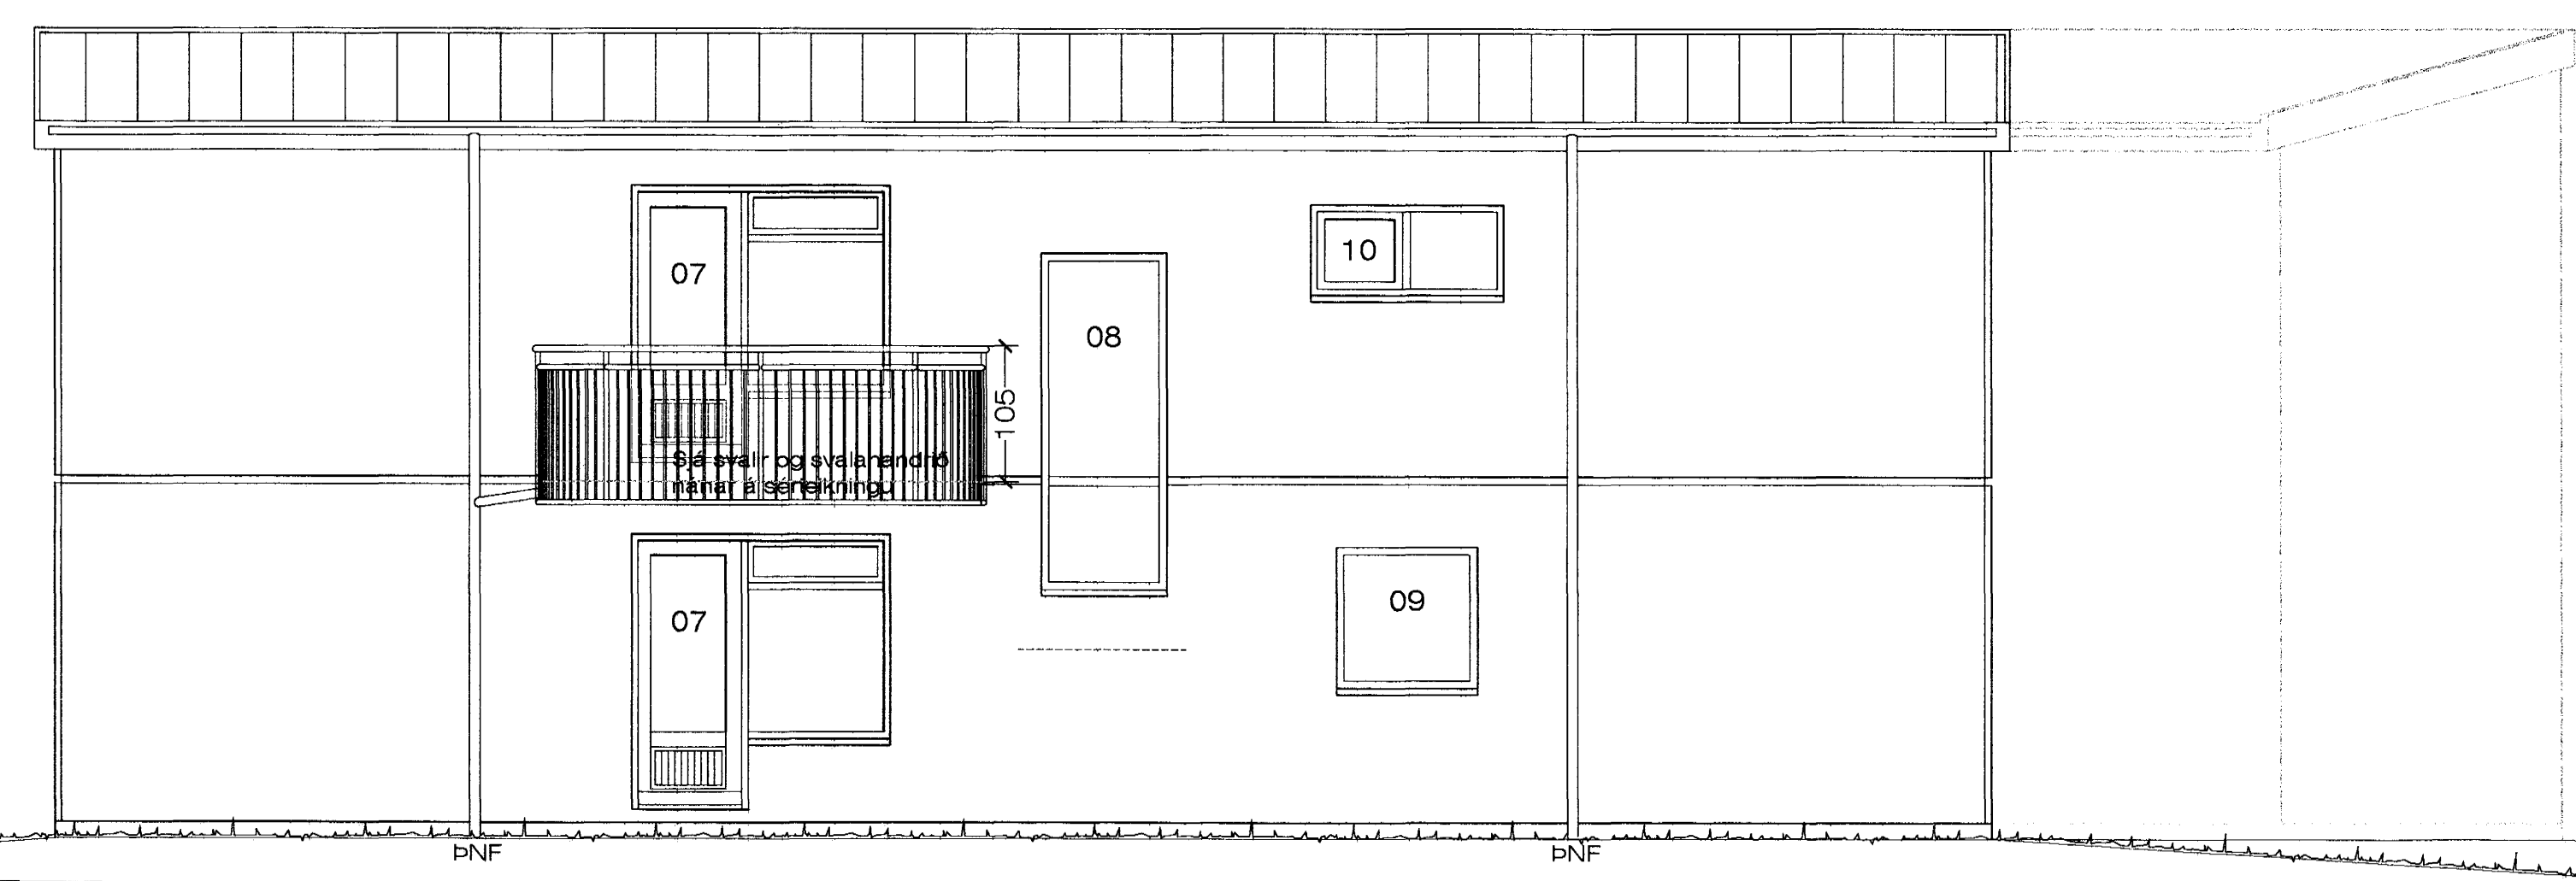


Austurhlíð. 1:50

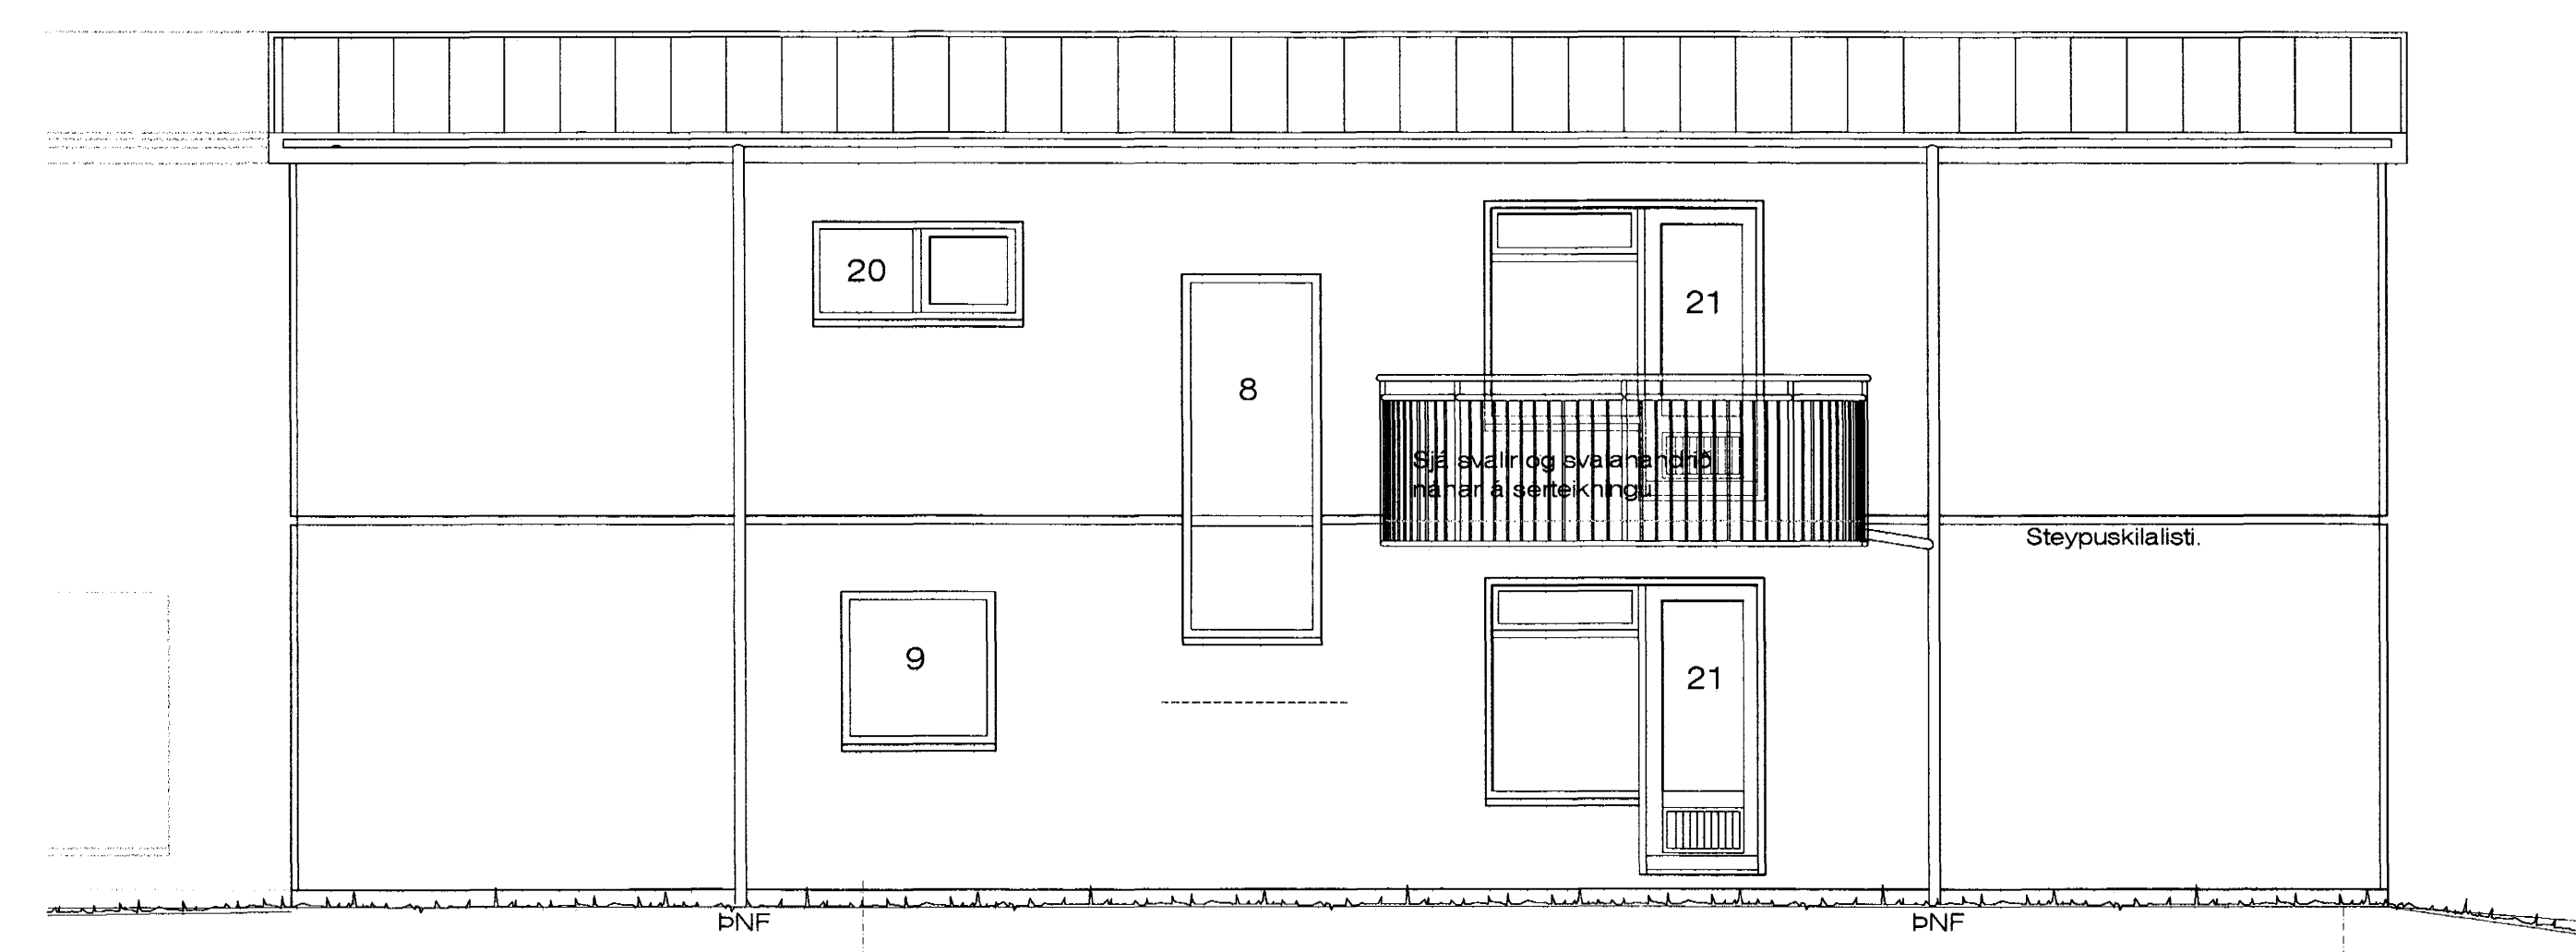

Norðurhlíð. 1:50



Suðurhlíð. 1:50

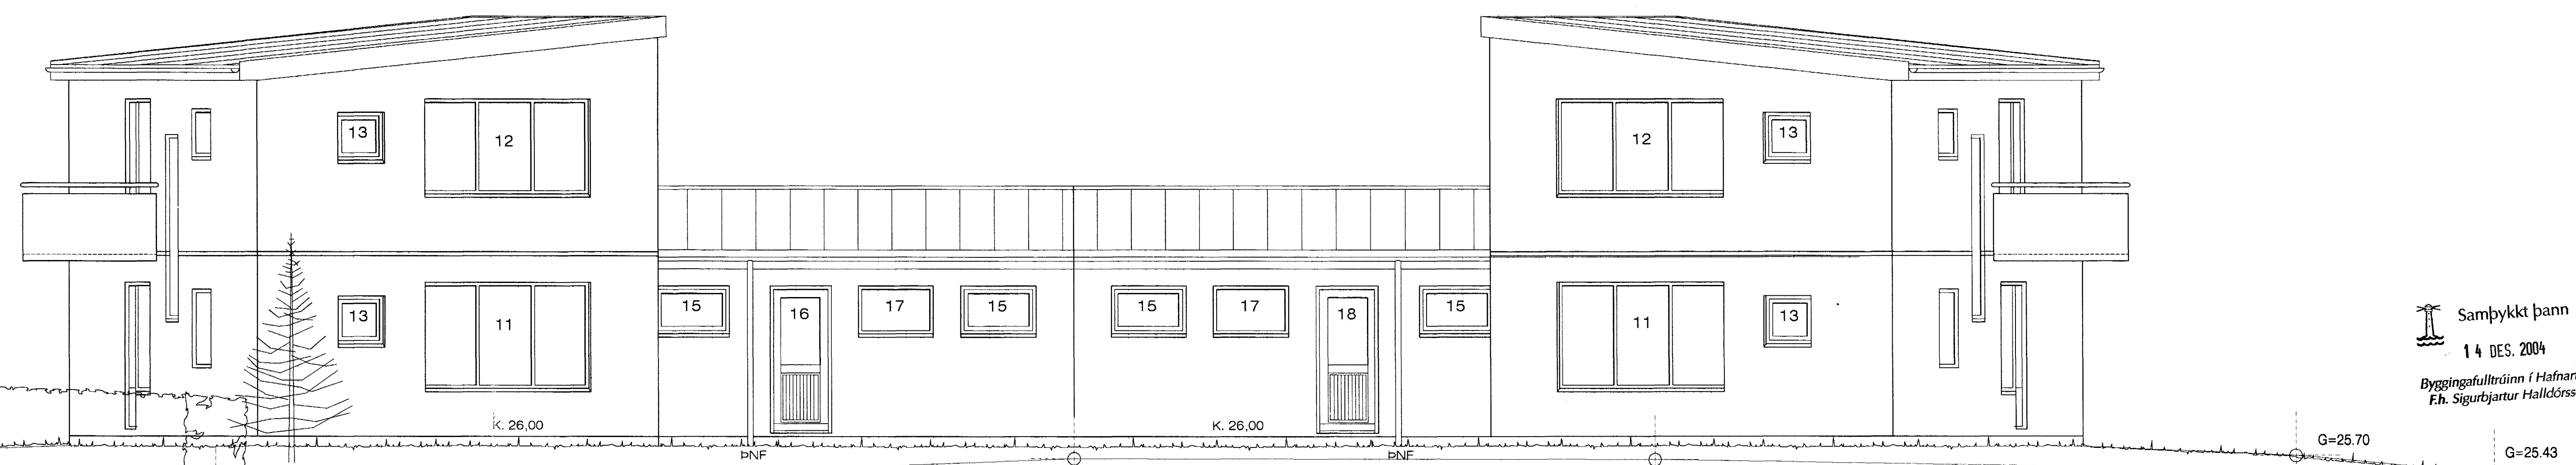

Vesturhlíð. 1:50

Samþykkt þann
14. DES. 2004
Byggingafulltrúinn í Hafnarfirði
Eh. Sigurbjartur Halldórsson

Jón Guðmundsson, arkitekt, Sudurlandsbraut 16 27.10.2004 16:55 fífuvellir_1 - 3_2001.dwg