



Jon Gudmundsson, arkitekt. Suðurlandsbraut 16 27.10.2004 16:55 fituvellir\_1 - 3\_2001.dwg

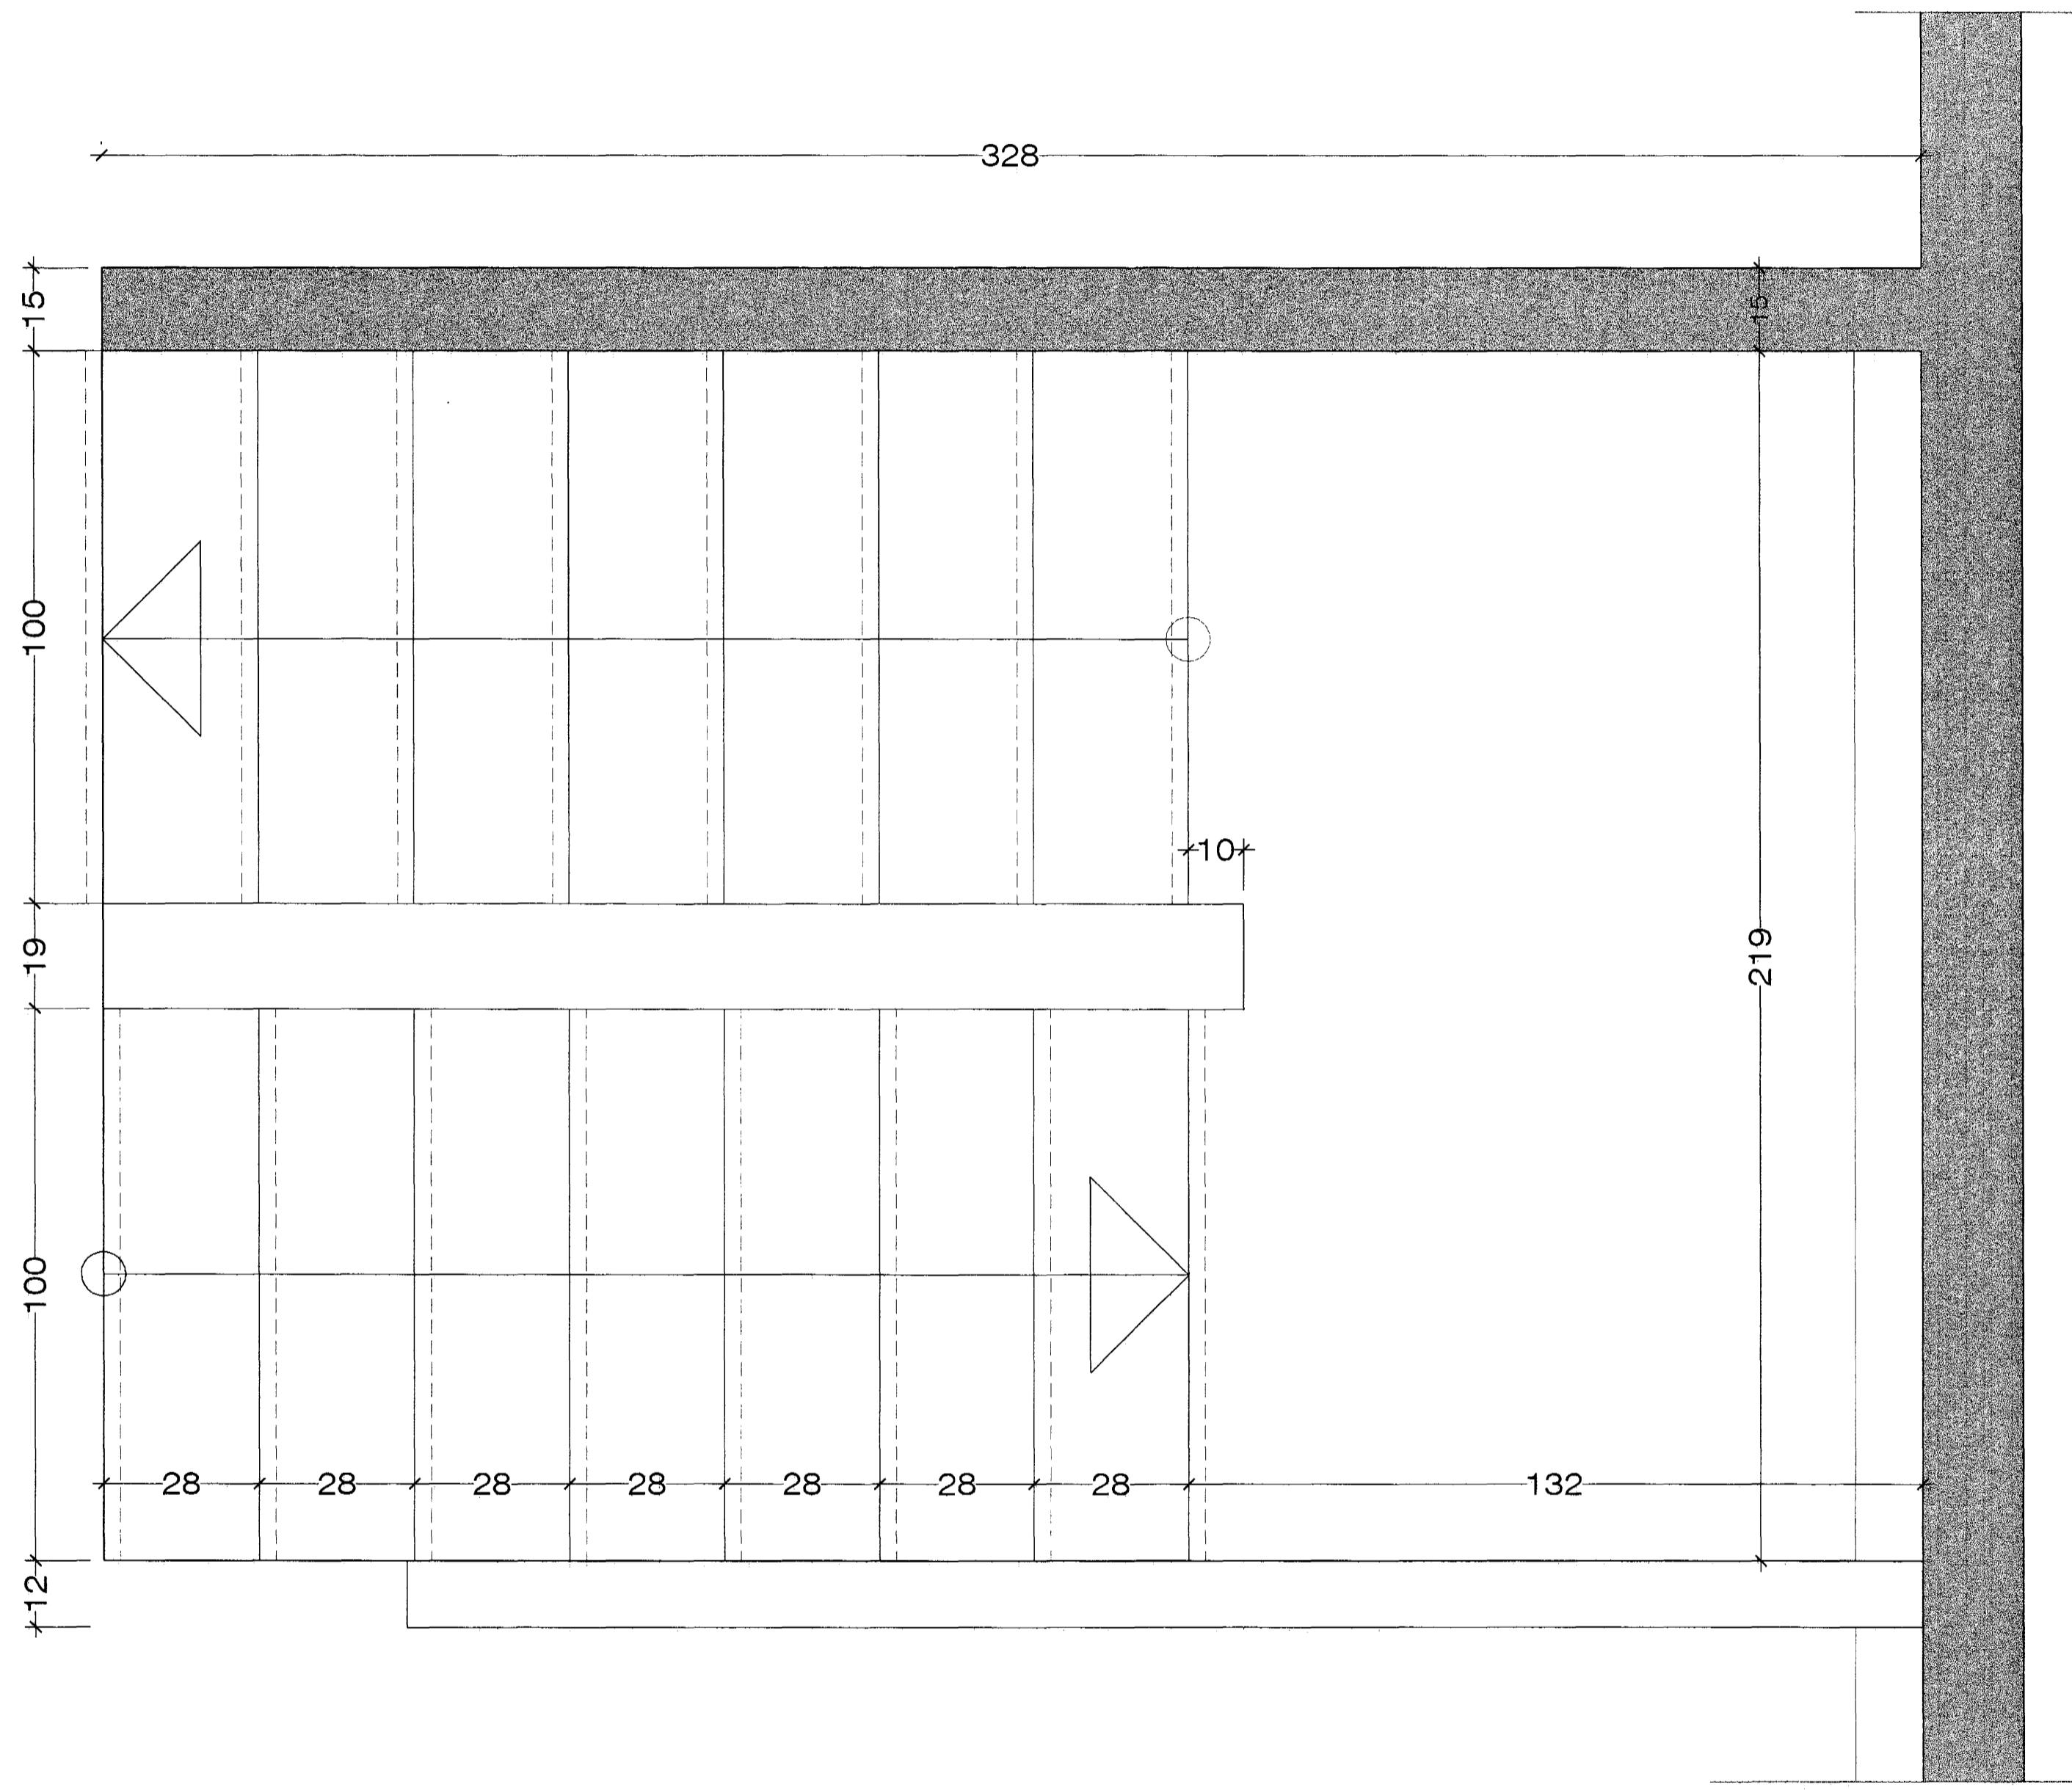

Grunnmynd stiga. 1:10

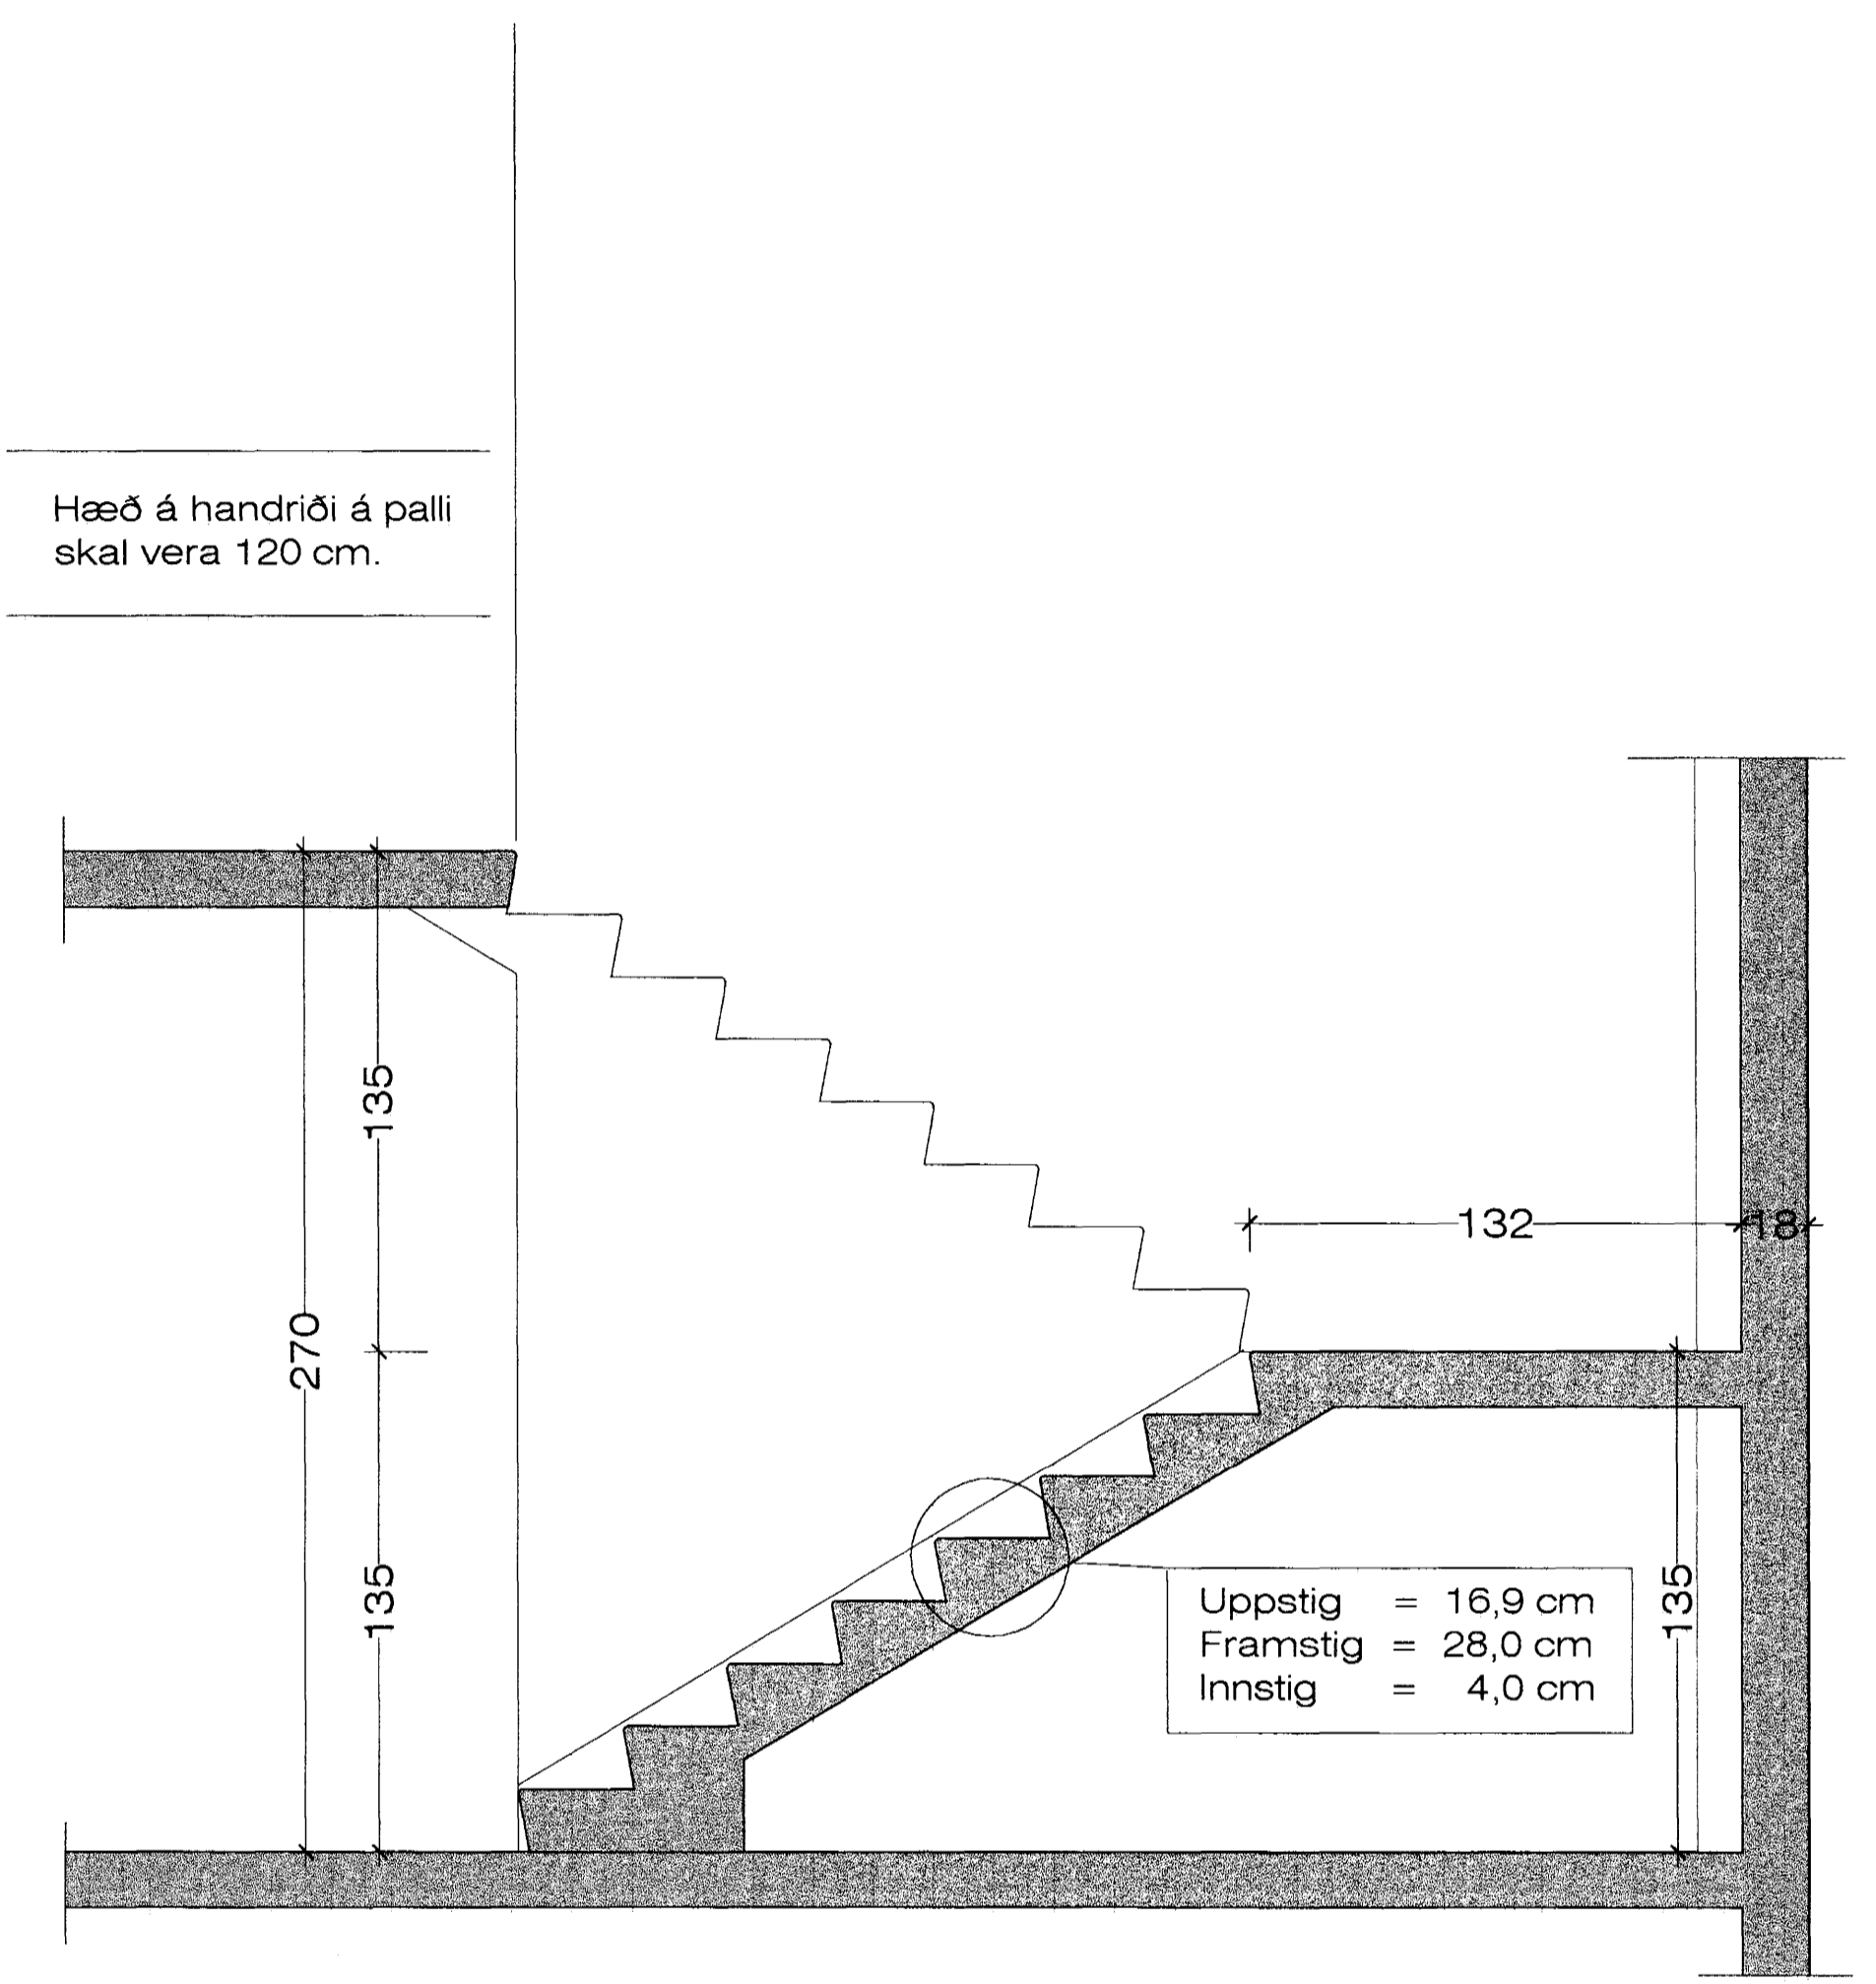

Sneiðing í stiga. 1:20

Samþykkt þann  
14. DES. 2004  
Byggingafulltrúinn í Hafnarfirði  
F.h. Sigurbjartur Halldórsson