



Austur


BMF-90 vinklar án styrk.
Hlú að fótstein
1 stk M12 múrbolti L=165

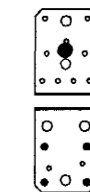

Hlú að veggstól
4 stk 40x40 lambæumur

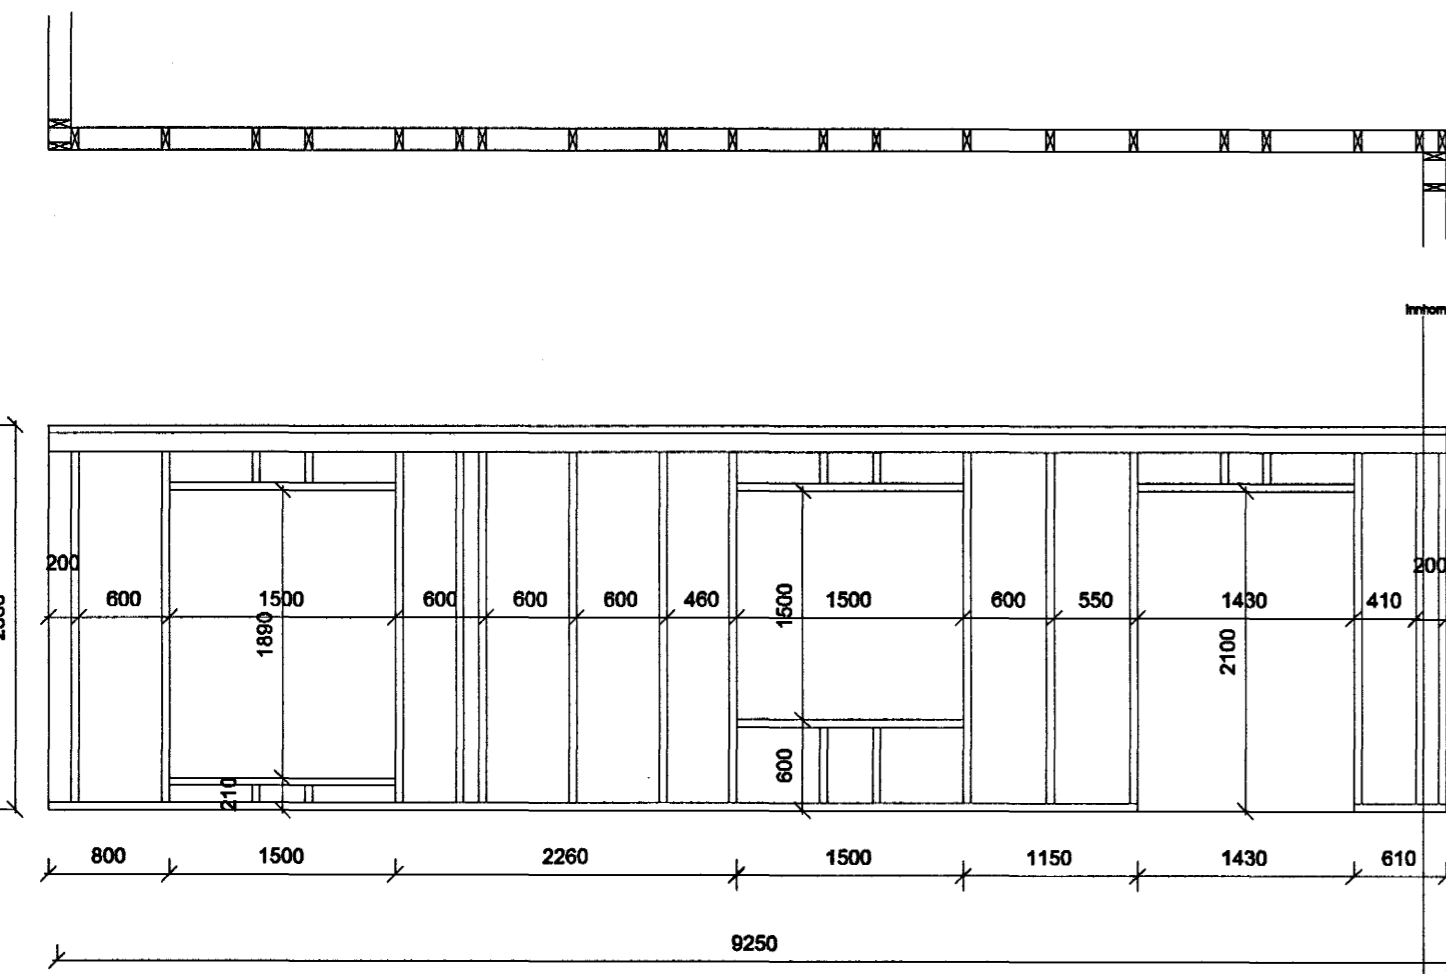

Suður

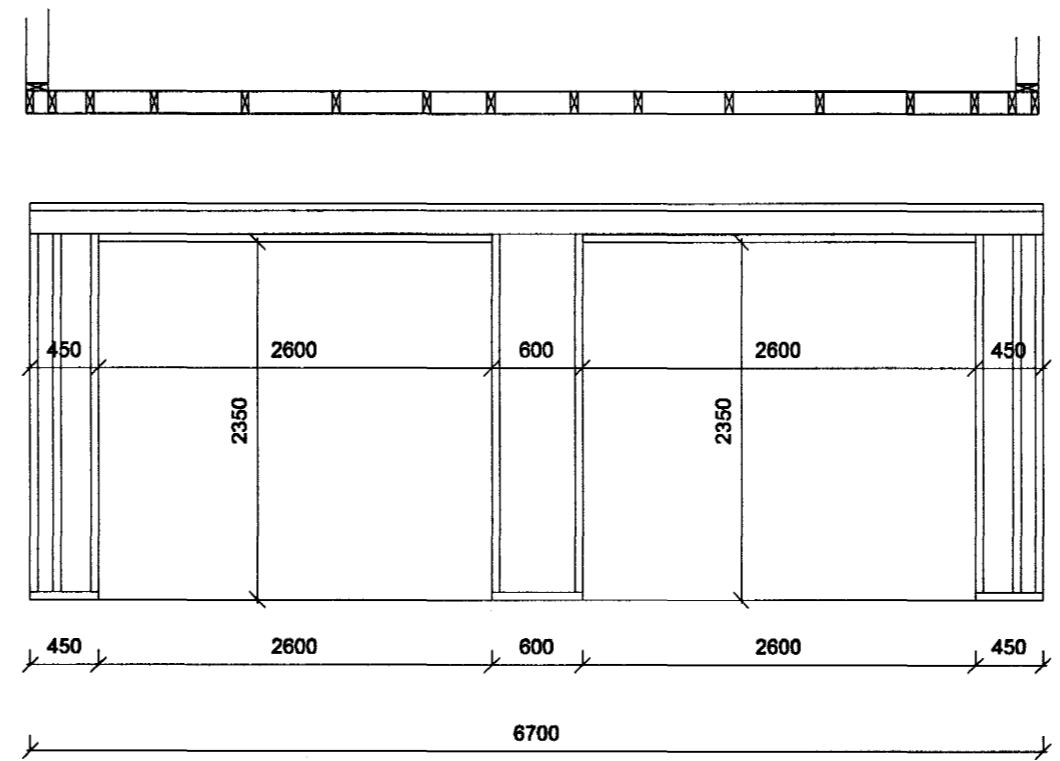

BURÐARVIRKI

Burðargrind veggja er úr timburstöðum, 48x148mm.
Fjarlægð milli stöða er að jafnæði 600mm eða minna.
Allt timbur í burðargrind skal vera styrkdekkflokkad af gæðum K18 eða betra.
Útan á burðargrind er 12 mm krossvður.

Veggstöðir eru festar með BMF-90 vinklum.
Negling sbr. sérmýnd.
Stöðir undir og yfir gluggum eru festar með 2 stk 5x90 tréskrúfum
í hvern enda.
Kantbitar skrúfast á stöðir með 2 stk 5x90 í hverja stöð.

Samþykkt þann
14. DES. 2004

Byggingafulltrúinn í Hafnarfirði
F.h. Sigurbjartur Halvors.

FÍFUVELLIR 26		Hafnarfjörður		VERK NR.	04-12	
				BL. NR.	7	
Útveggjagrind Ásýnd - grunnmynd		KVAFRDI	1:50	TEIKN. NR.	7	
Árvefnd	Ólafur V. Björnsson 240265-3119	Teikn	ÓVB	Mynd	ÓVB	
Verkfræðistofa Björns Ólafssonar ehf Hamraborg 12, 200 Kópavogur Sími : 564 1851 FAX : 564 1885					Dagur	29.11.04