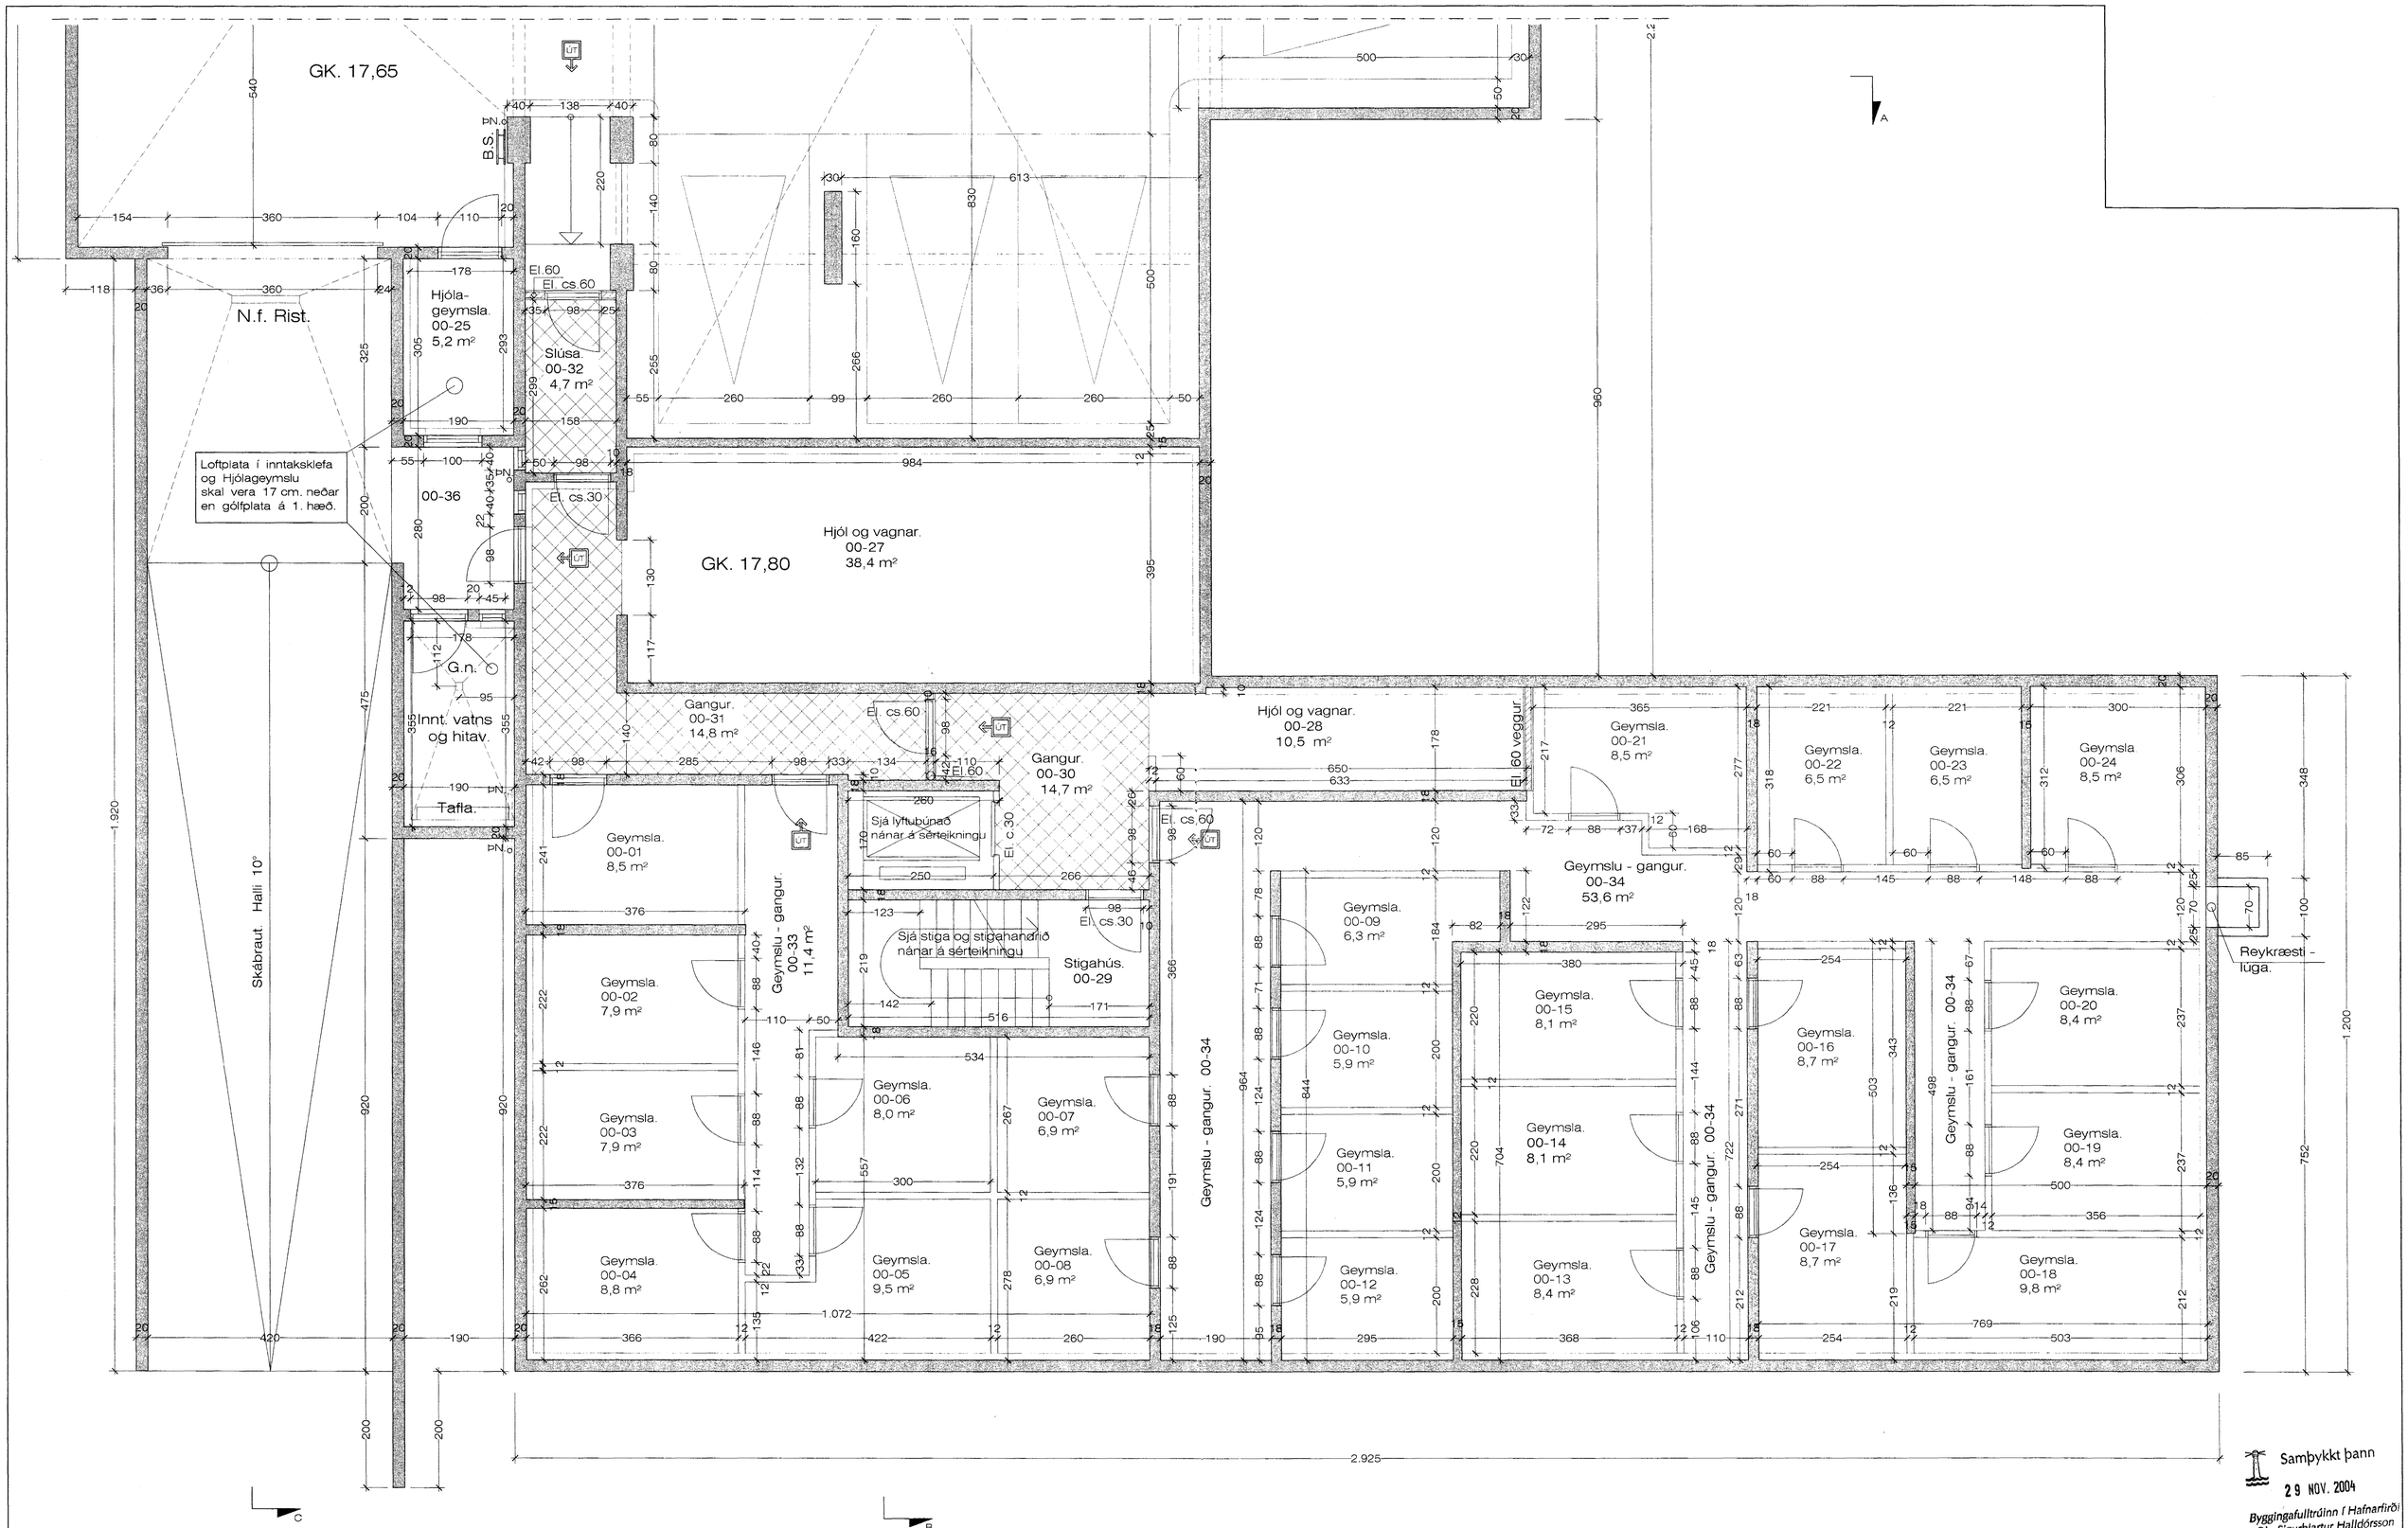

Samþykkt þann
29. NOV. 2004
Byggingafulltrúinn í Hafnarfirði
F.h. Sigurbjartur Halldórsson

Grunnmynd. Kjallara. A 1:50

Eskivellir 5 Hafnarfirði. Grunnm. kjallara. A

VERK. NR. 276 | DAGS. 3 - 10 - 2004 | MÁL. 1:50
TEIKN. NR. 201 | BREYTT.

JÓN GUÐMUNDSSON ARKITEKT KT. 310551 3099
VINNUSTOFA SUÐURLANDSBRAUT 16 REYKJAVÍK SÍMI 552 5055

Jón Guðmundsson arkitekt Suðurlandsbraut 16 2.11.2004 21:16 Eskv. 2001..dwg