Í þaki á lyftuhúsi skal vera sjálfvirk reykræsting sem tengd er reykskynjara sem staðsetja skal efst í lyftuhúsi.
Reyklúga á lyftuhúsi skal vera 60 x 80 cm.
Sjá nánar verkfræðiteikn.
Loftræsting í lyftuhúsi skal ver 0,25 % af gólffleti lyftuhúss.

Á stigahúsi skal vera 1,0 m2 reykræstilúga, ljósop.
Lúguna skal ætið vera hægt að opna með handfangi sem komið er fyrir á áberandi stað á jarðhæð hússins, inngangshæð.

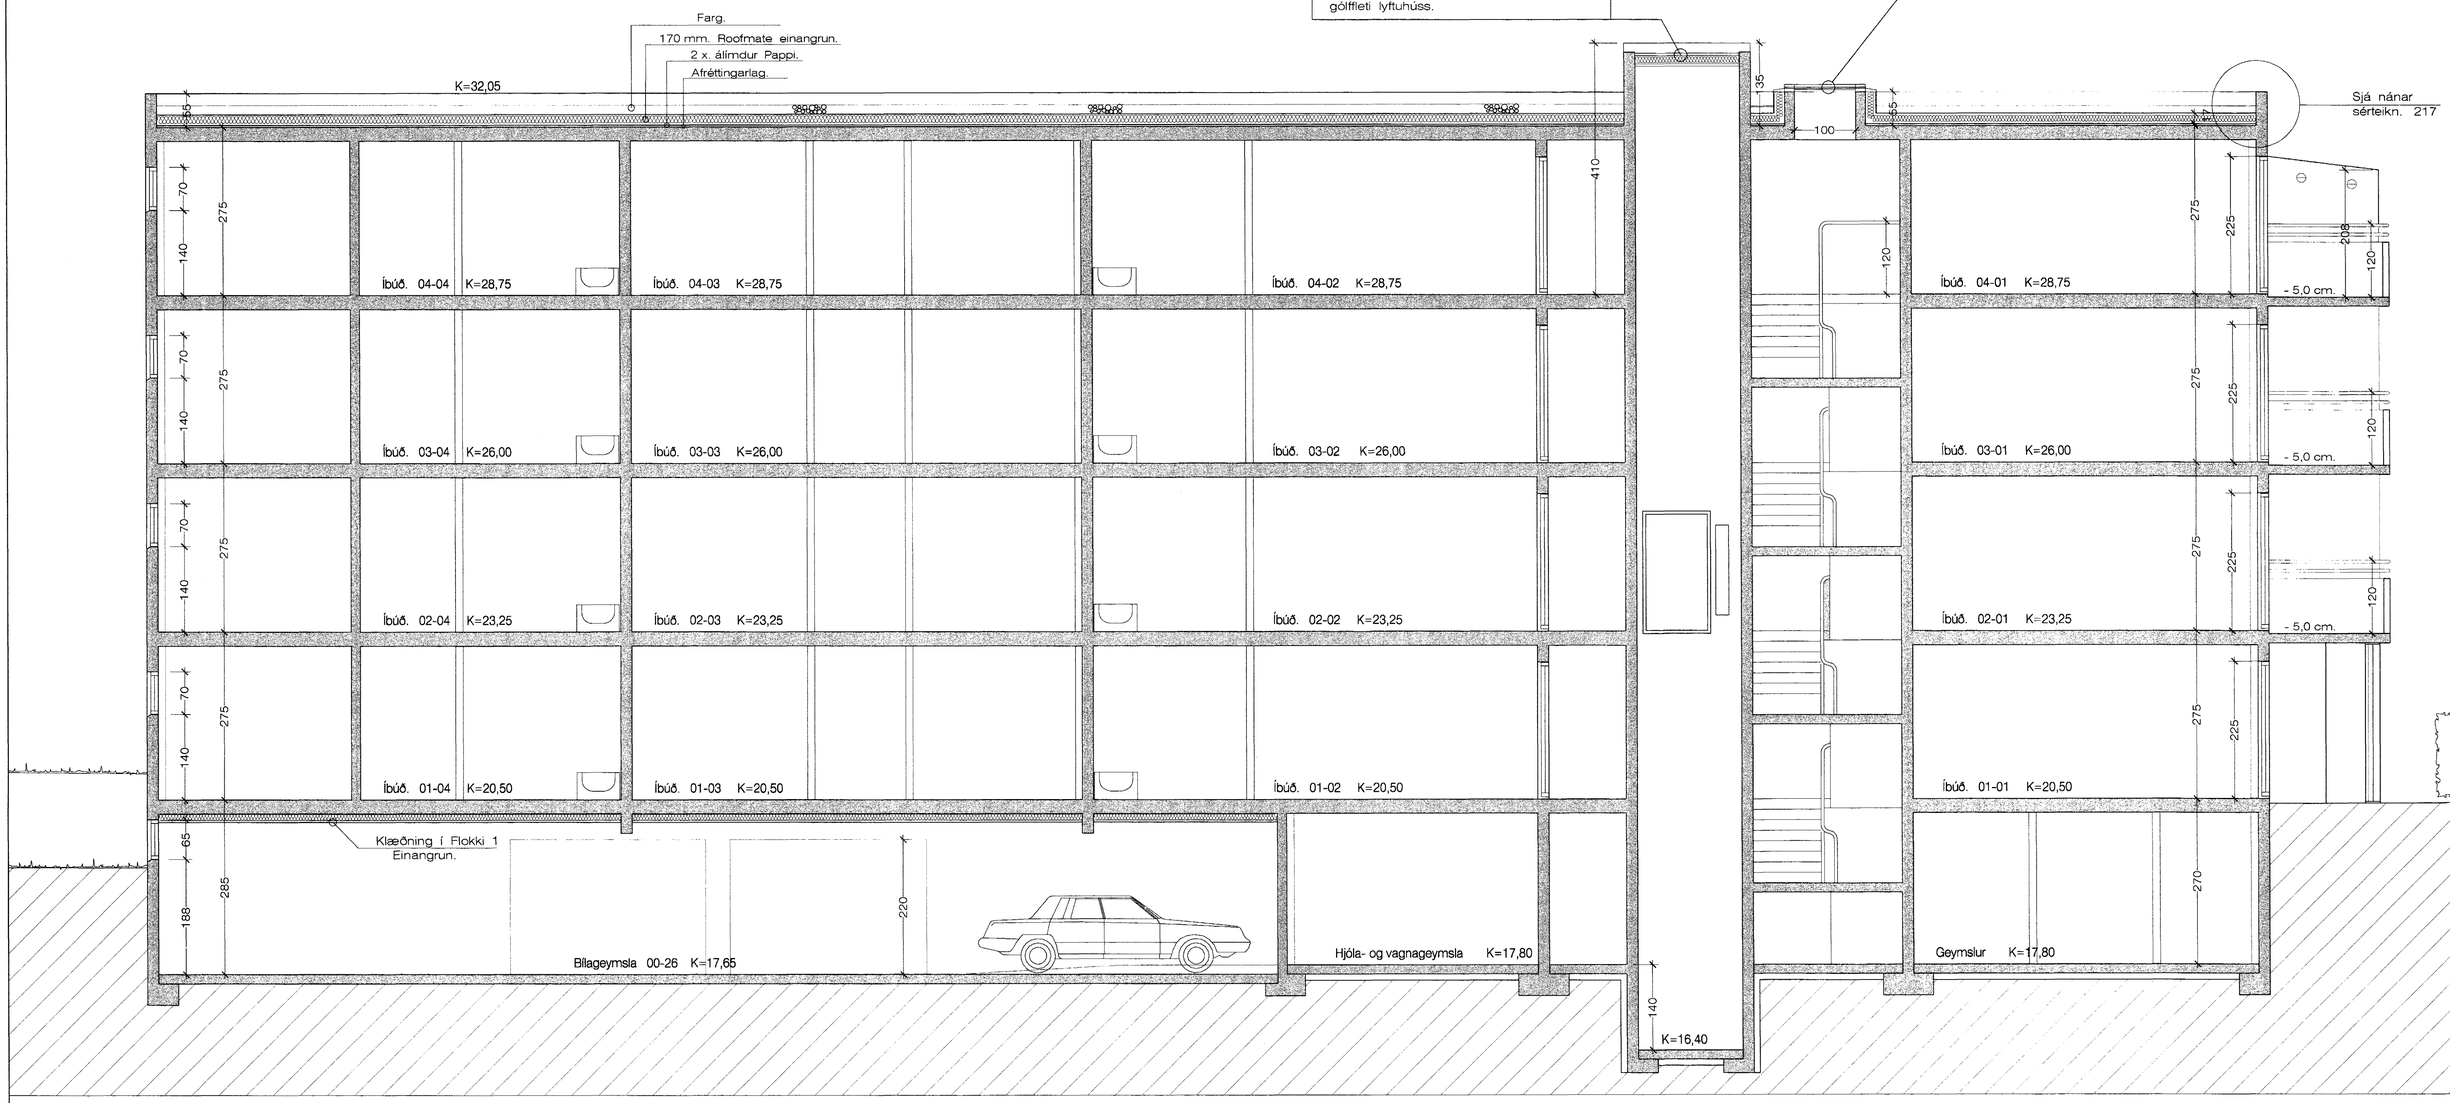

Sneiðing. B - B 1:50

Samþykkt þann
29 NOV. 2004
Byggingafulltrúinn í Hafnarfirði
F.h. Sigurbjartur Halldórsson

Eskivellir 5 Hafnarfirði. Sneiðingar.

VERK. NR. 276 | DAGS. 3 - 10 - 2004 | MÁL. 1:50
TEIKN. NR. 209 | BREYTT.

JÓN GUÐMUNDSSON ARKITEKT KT. 310561 3299
VINNUSTOFA SUÐURLANDSBRAUT 16 REYKJAVÍK SÍMI 552 5055

Jón Guðmundsson, arkitekt. Suðurlandsbraut 16 2.11.2004 21:16 Eskiv. 2001..dwg