

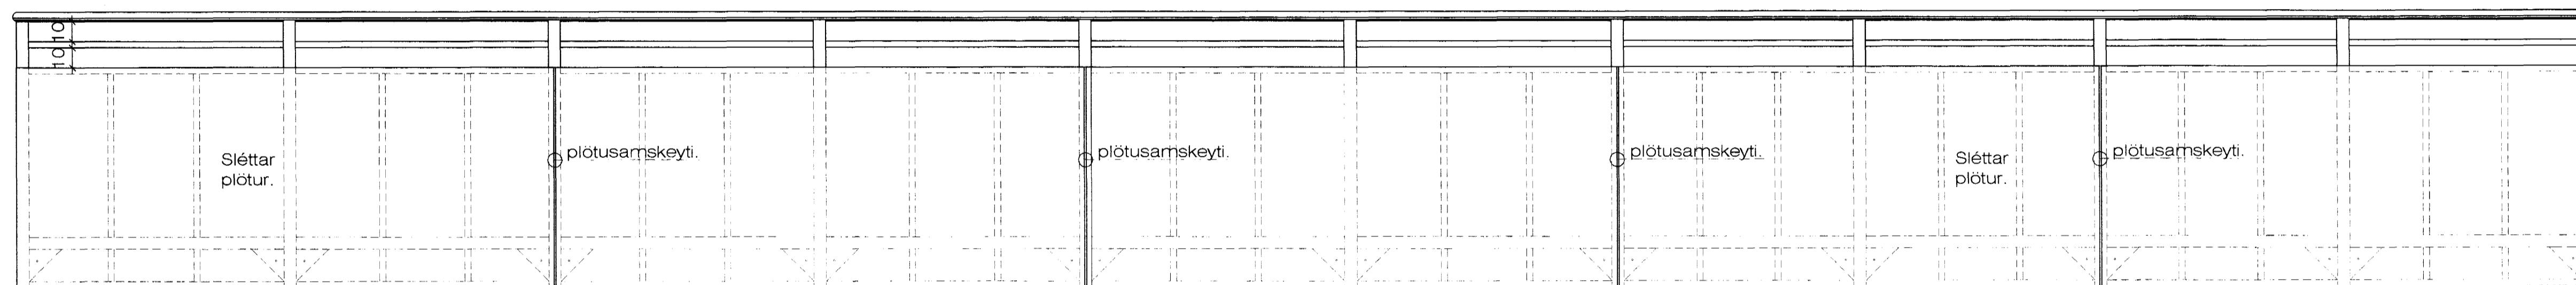
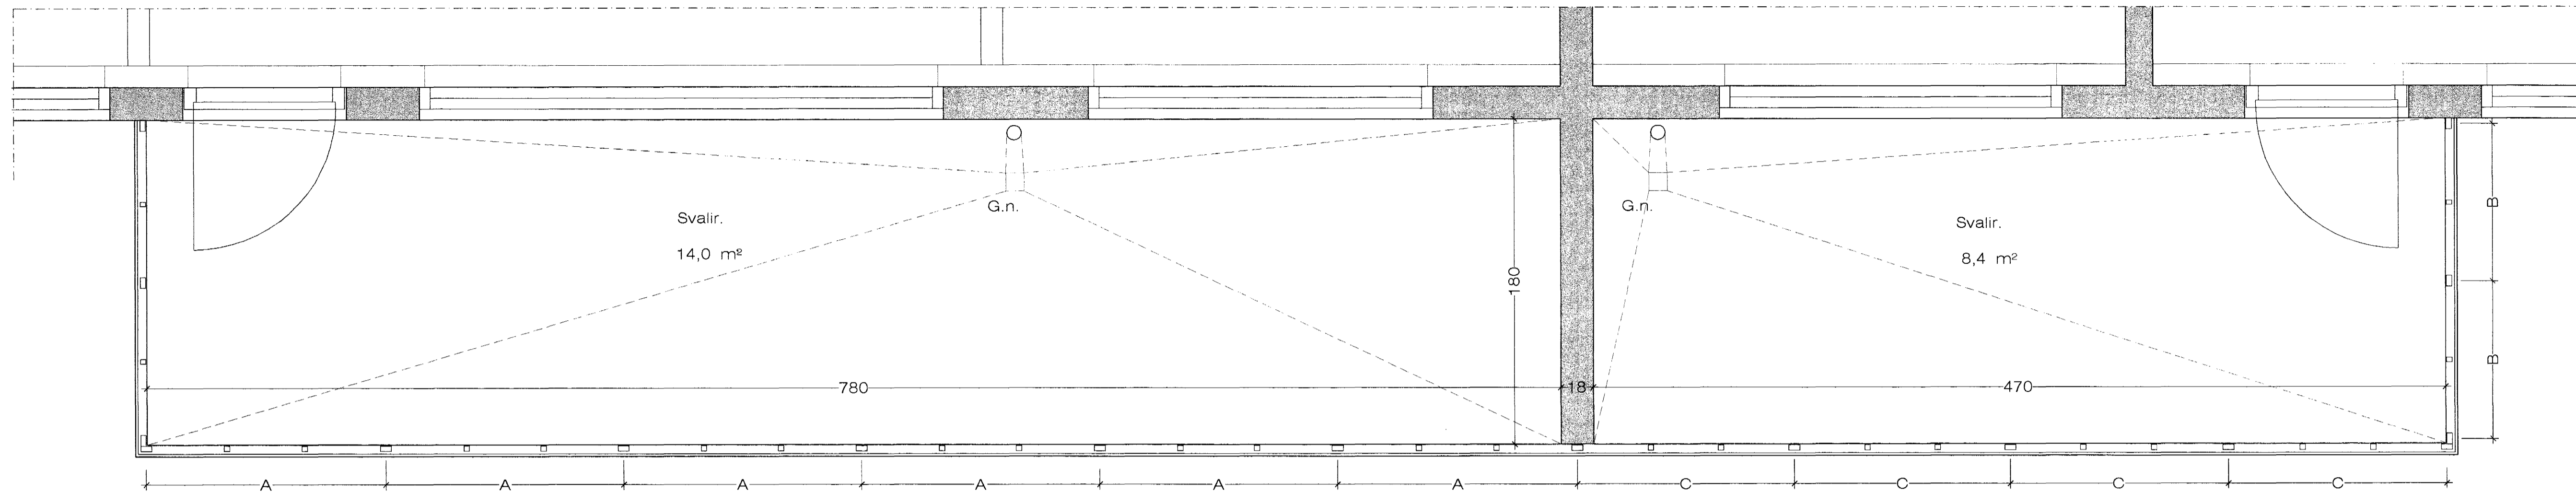



Svalahandrið. 1:20 Á vesturhlíð hússins.

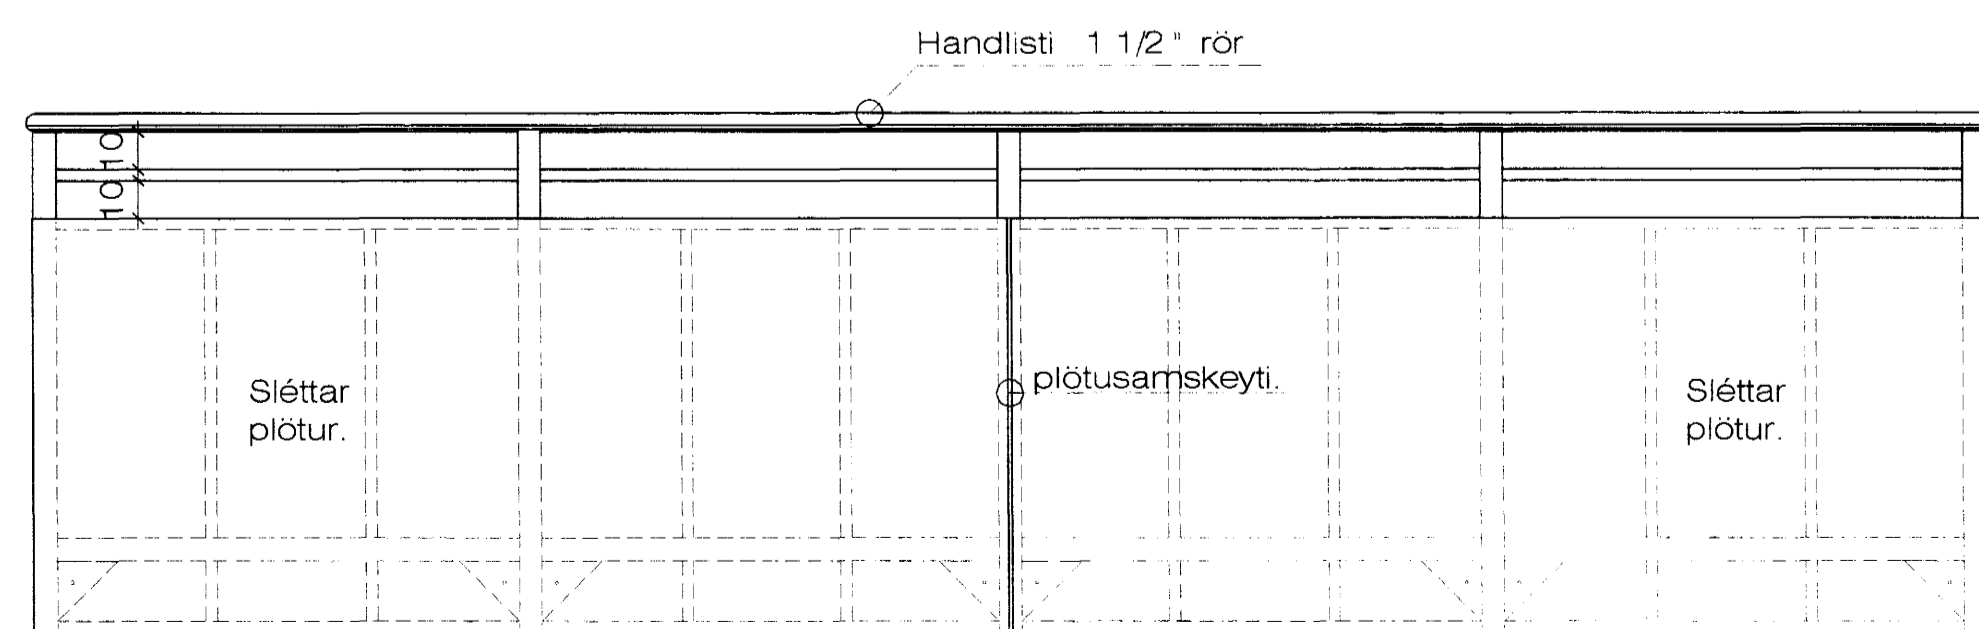


Séð framaná svalahandrið. 1:20

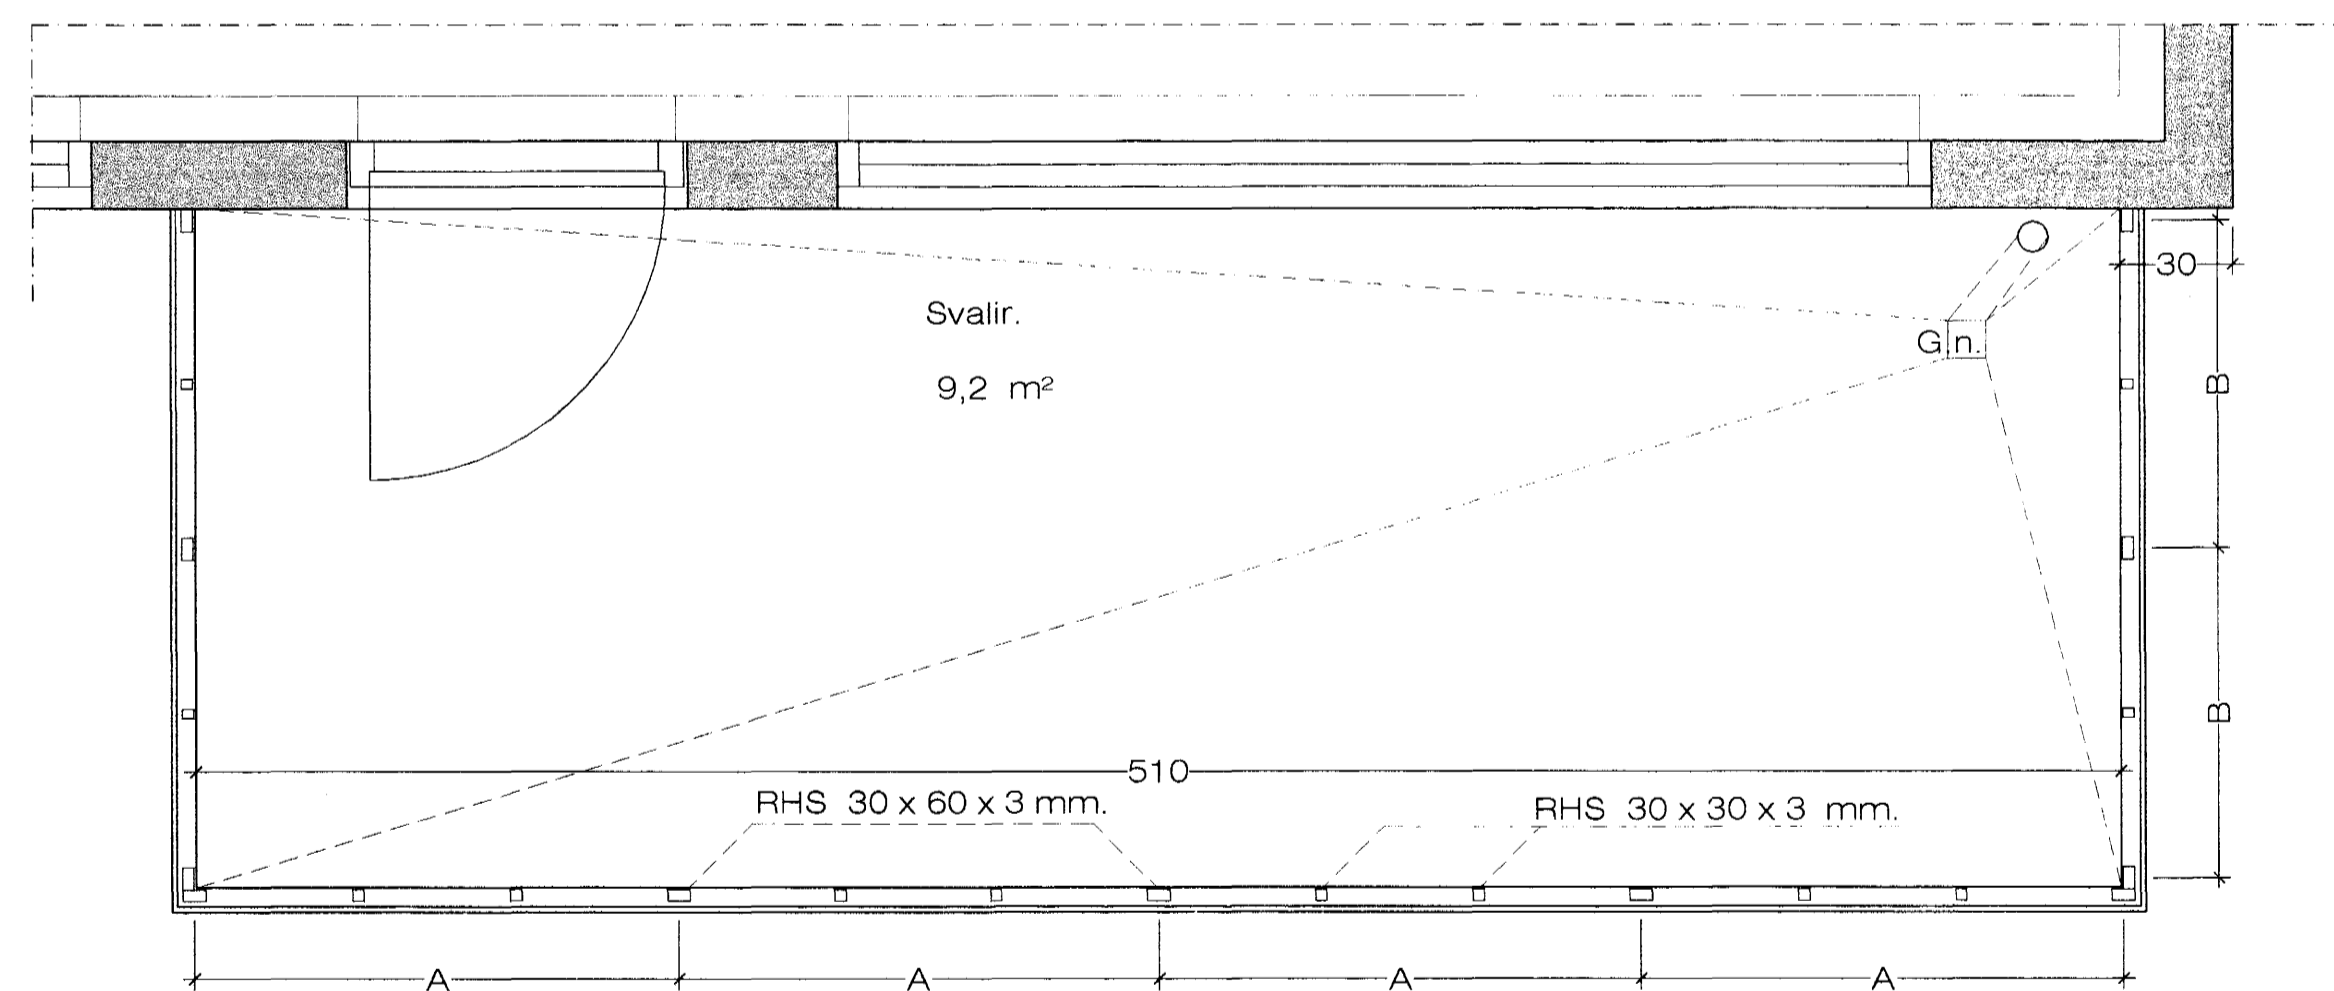

Séð framaná svalahandrið. 1:20

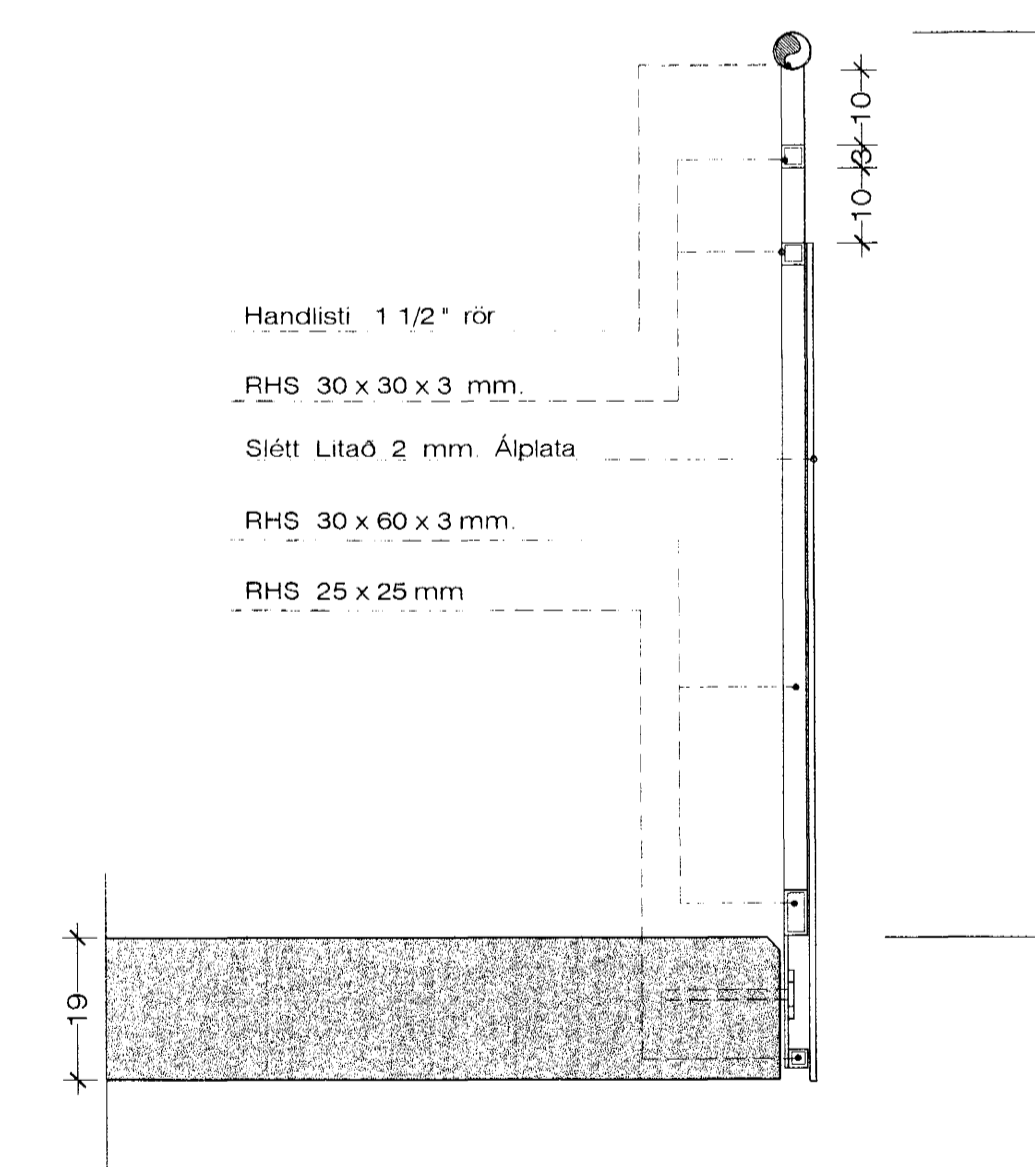

Hlutamyndir af svalahandriði. 1:10

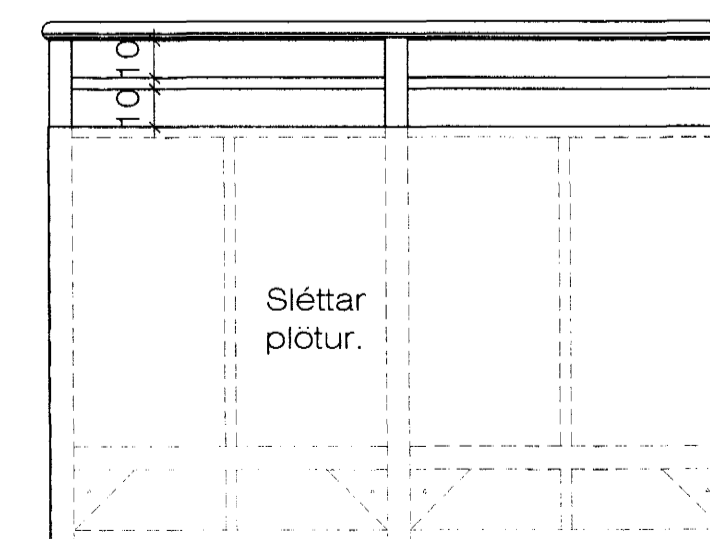

Hliðar á svalahandrið. 1:20

Samþykkt þann 29. NOV. 2004
Athuga skal öll mál nákvæmlega á staðnum áður en smíði hefst.
Byggingafulltrúinn í Hafnarfirði
F.h. Sigurbjartur Halldórsson

Eskivellir 5 Hafnarfirði. Svalahandrið.

VERK. NR. 276 DAGS. 3-10-2004 MÁL. 1:20
TEIKN. NR. 215 BREYTT.

JÓN GUÐMUNDSSON ARKITEKT
VINNUSTOFA SUÐURLANDSBRÁUT 16 REYKJAVÍK
SÍMI 552 5055