

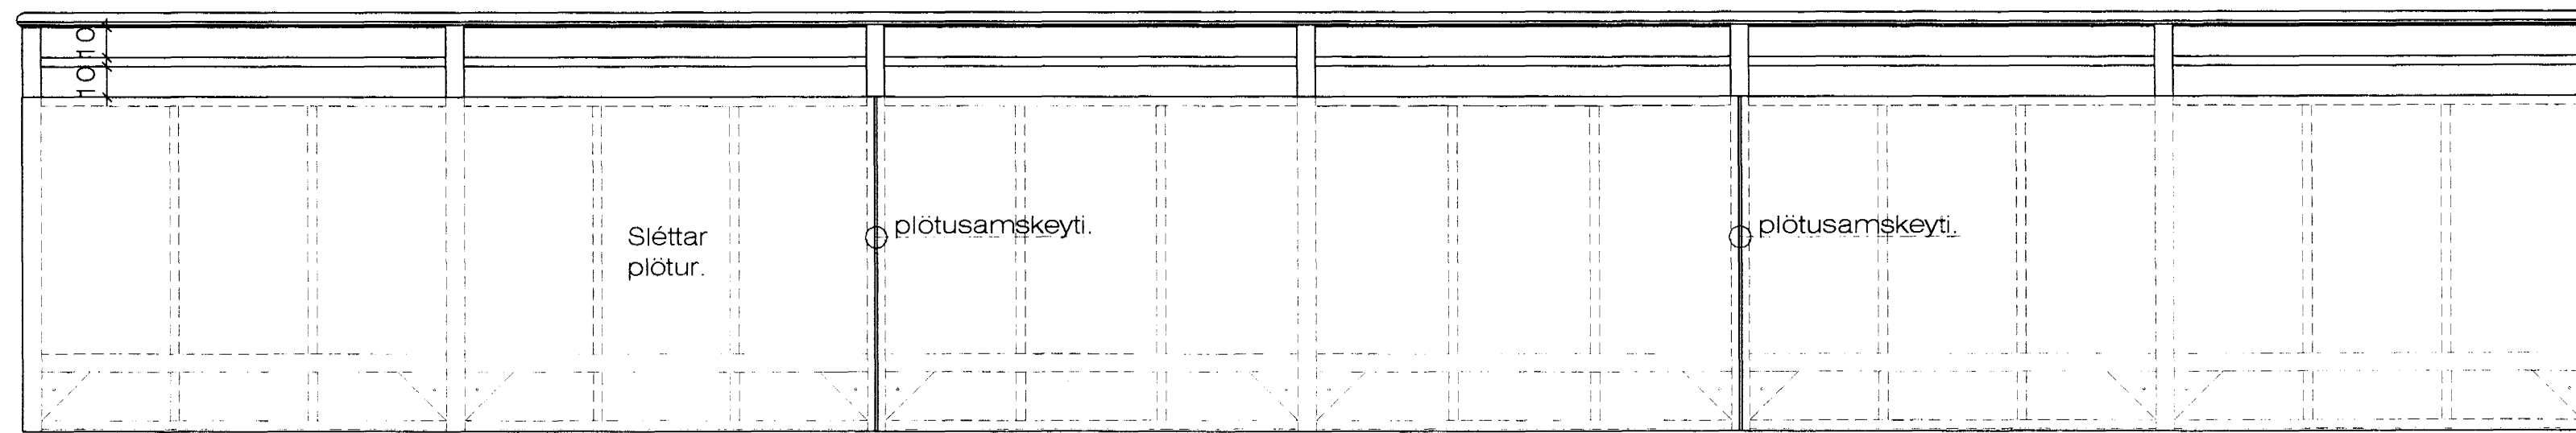




Svalahandrið. 1:20 Á Suðurhlið hússins.

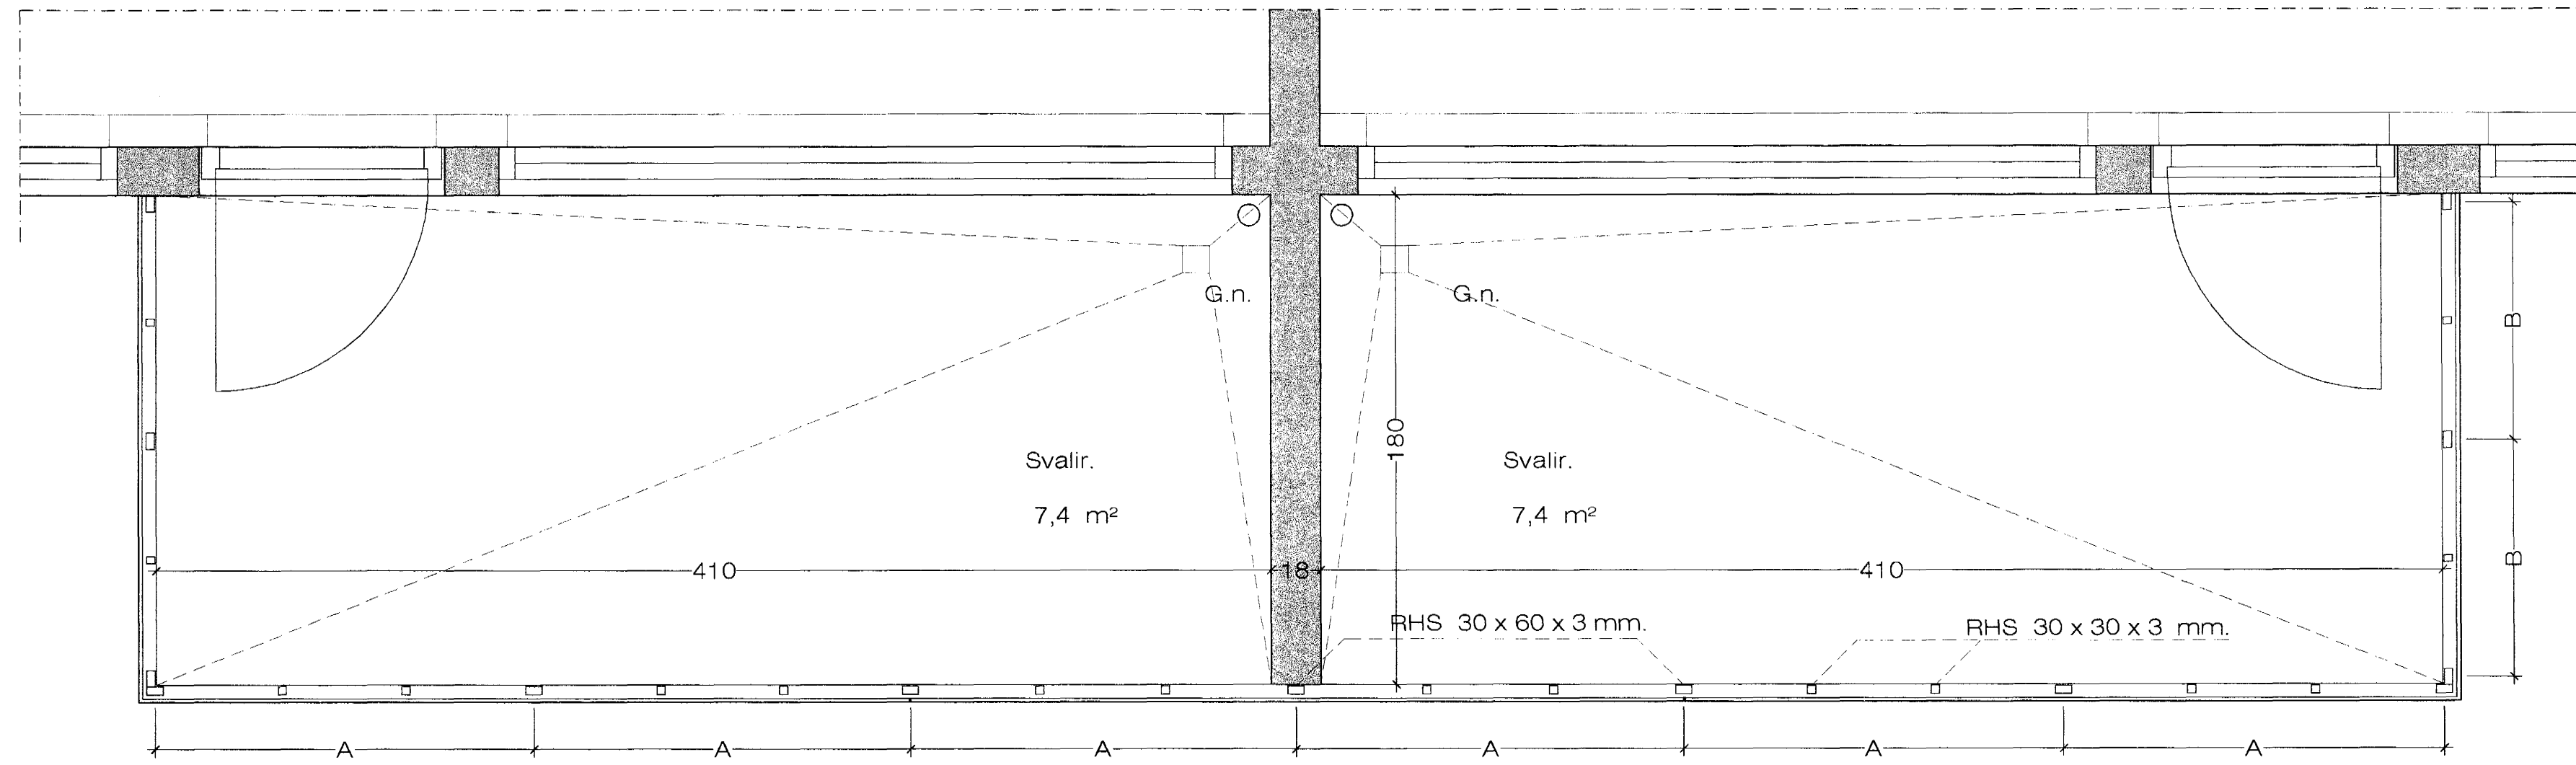


Séð framaná svalahandrið. 1:20

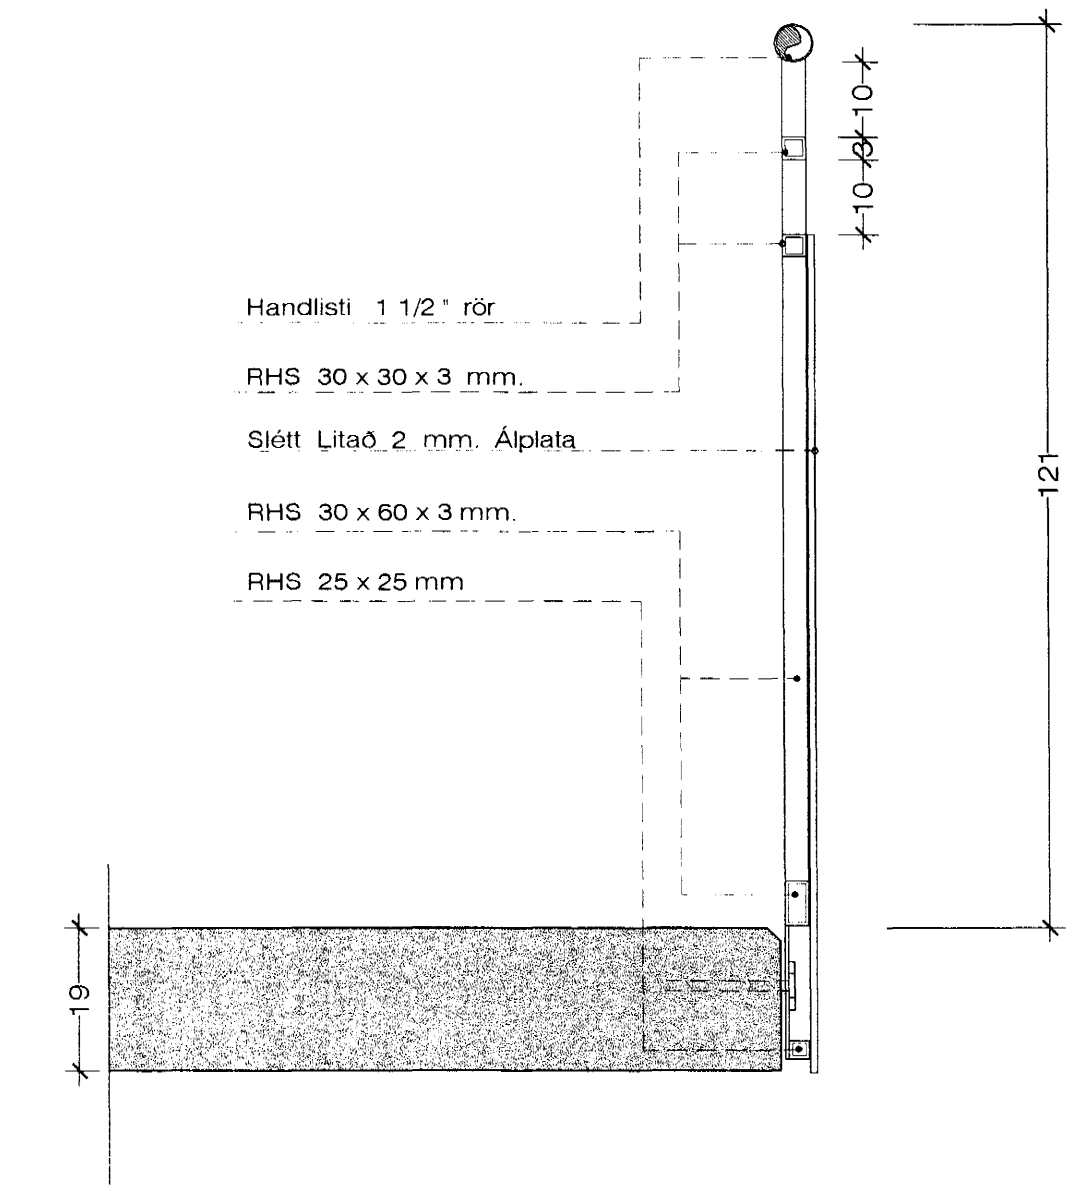

Hlutamyndir af svalahandriði. 1:10

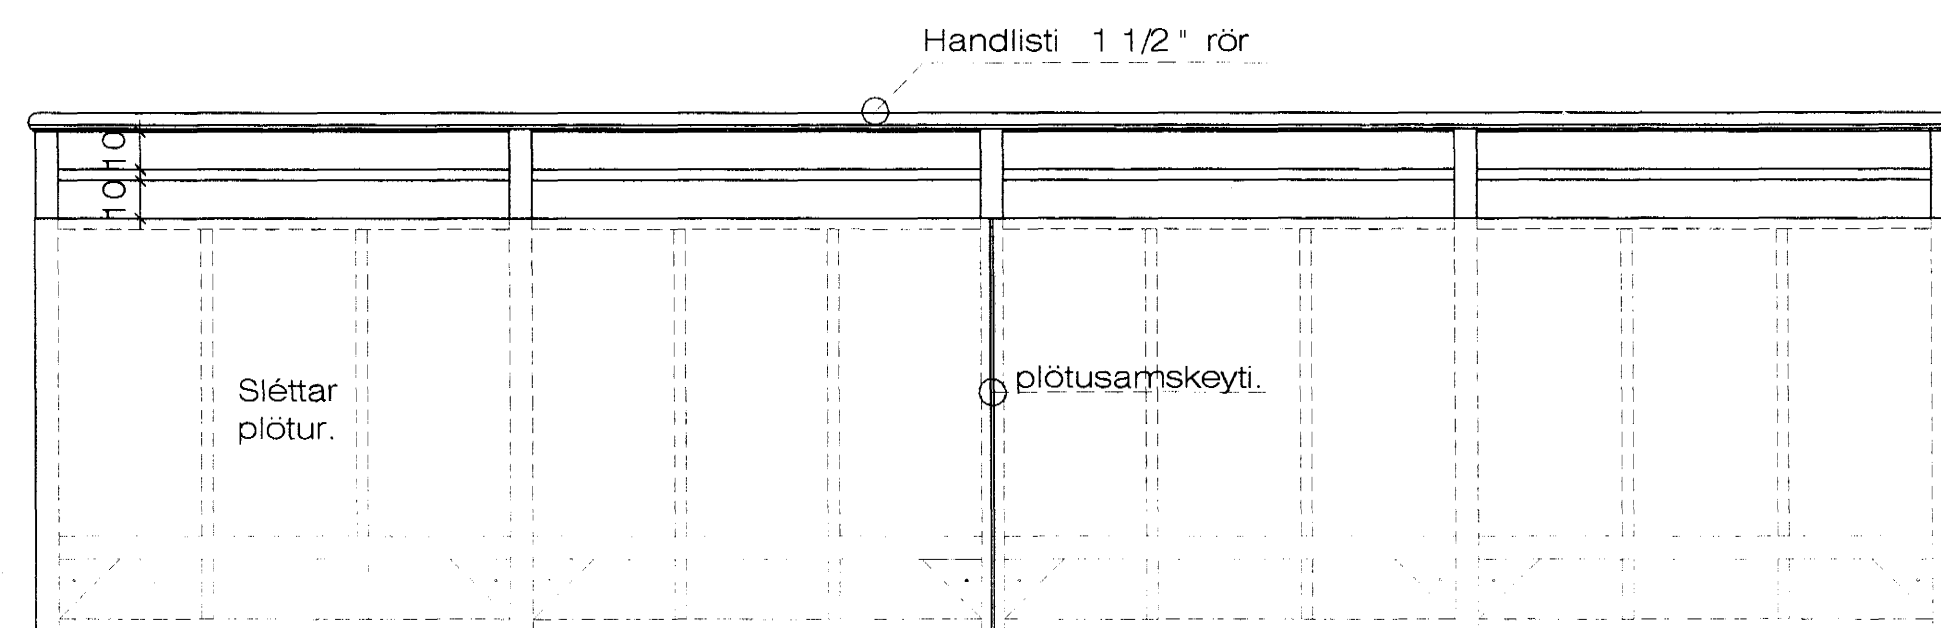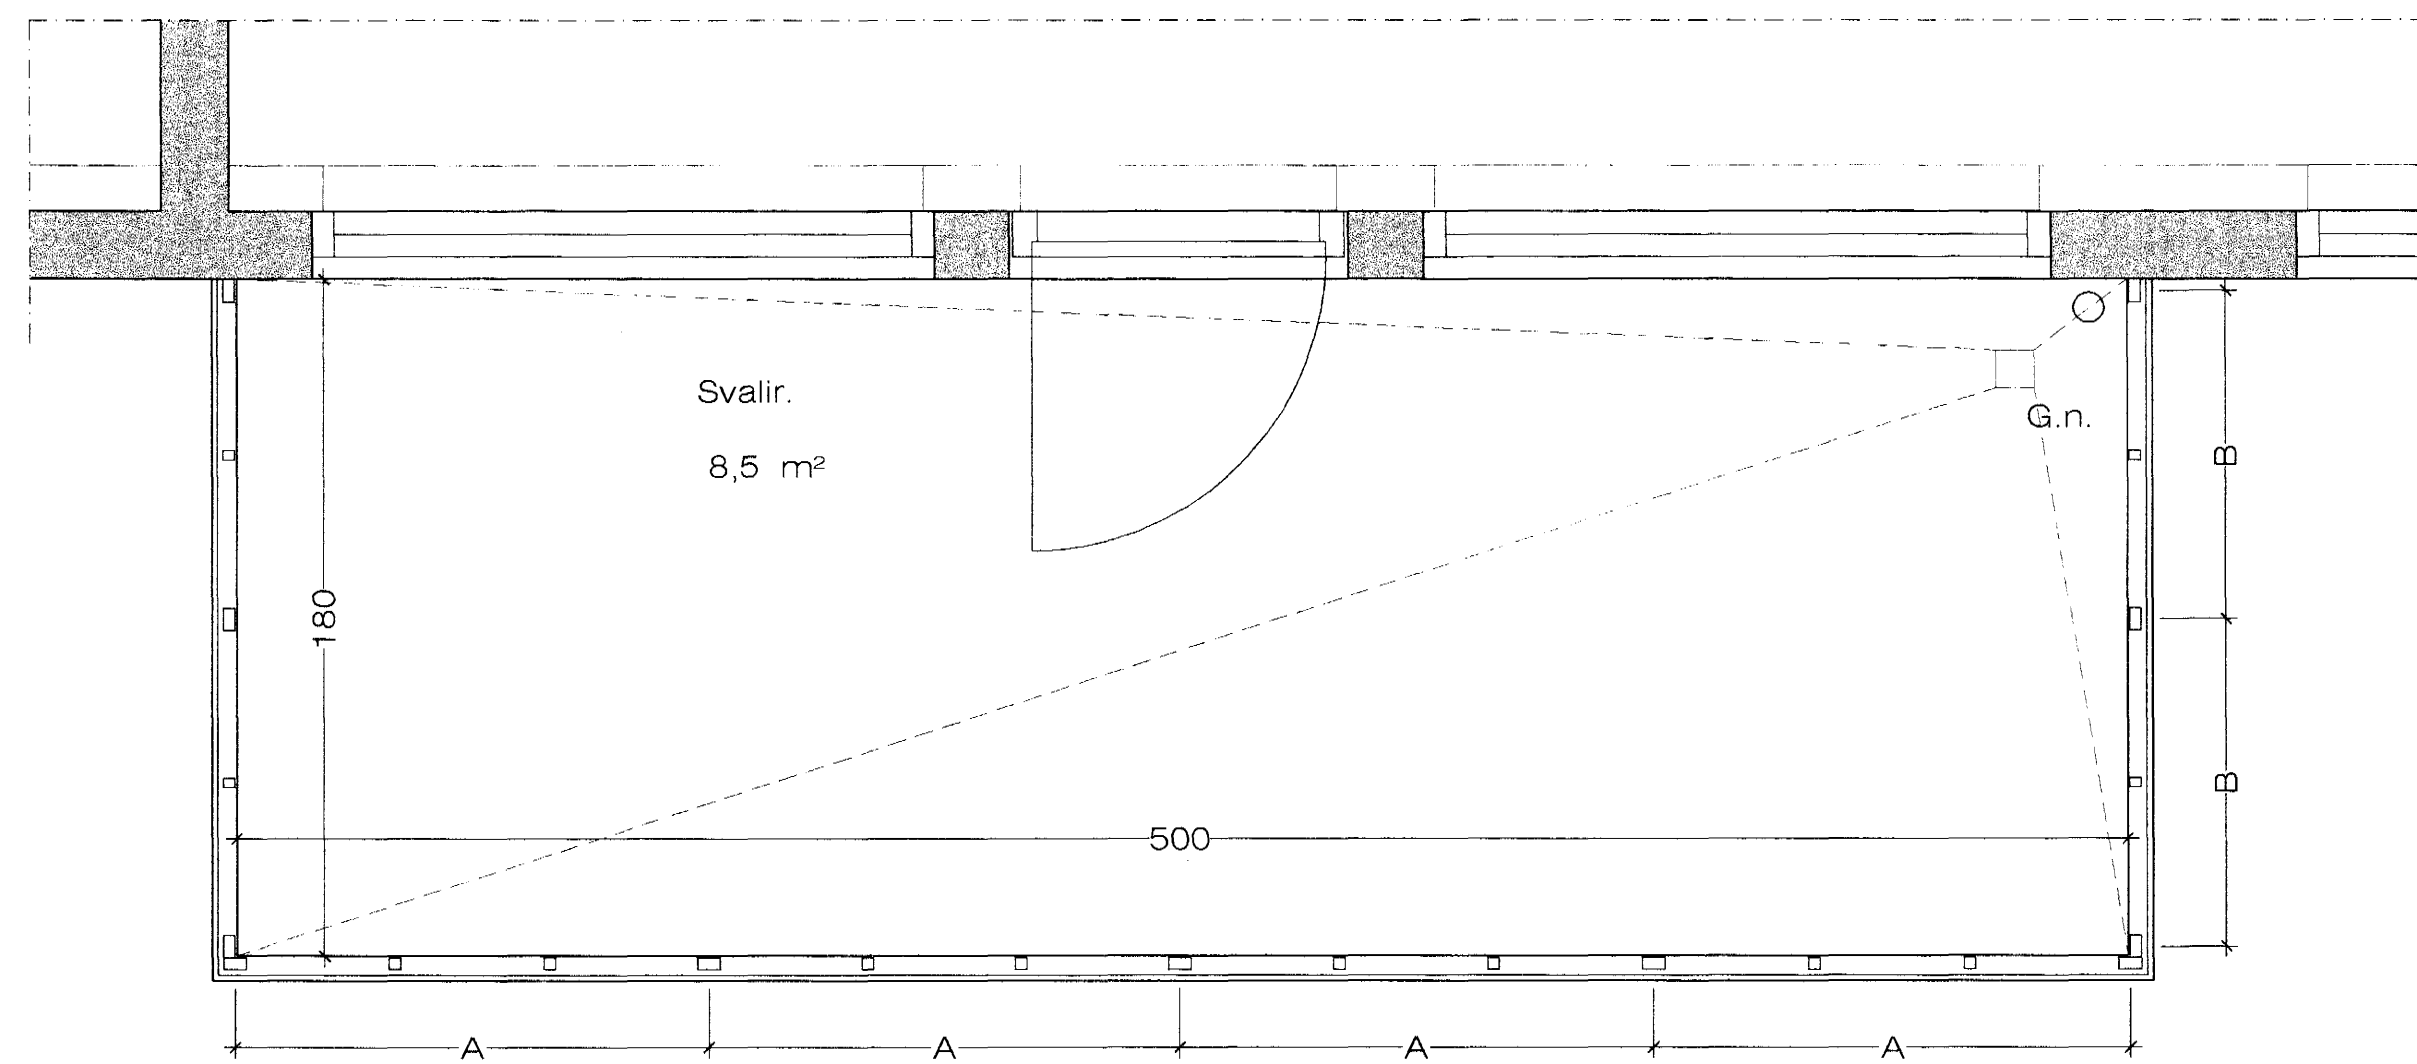

Séð framaná svalahandrið. 1:20

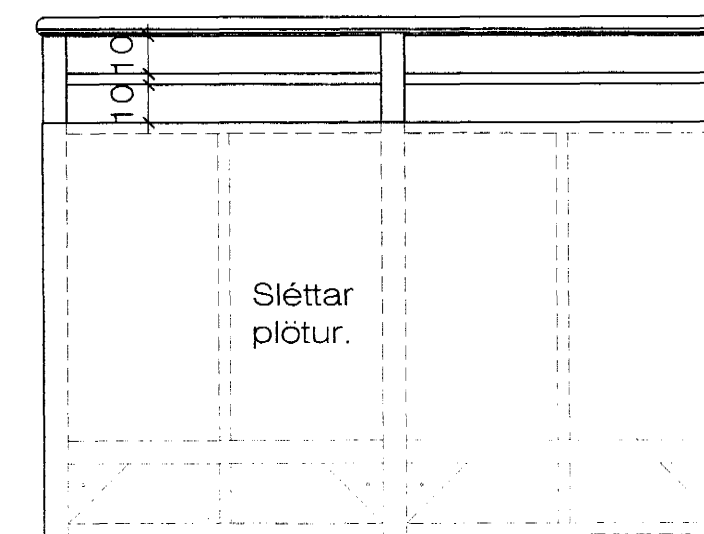

Hliðar á svalahandriði. 1:20

Athuga skal öll mál nákvæmlega á staðnum áður en smíði hefst.

Samþykkt þann  
29 NOV. 2004

Byggingafrulltrúinn í Hafnarfirði  
F.h. Sigurbjartur Halldórsson

Eskivellir 5 Hafnarfirði. Svalahandrið.

VERK. NR. 276  
TEIKN. NR. 216

DAGS. 3-10-2004 MÁL. 1:20  
BREYTT.

JÓN GUÐMUNDSSON ARKITEKT  
VINNUSTOFA SUDURLANDSBRÁUT 16 REYKJAVÍK  
SÍMI 582 8085