


m²
0101

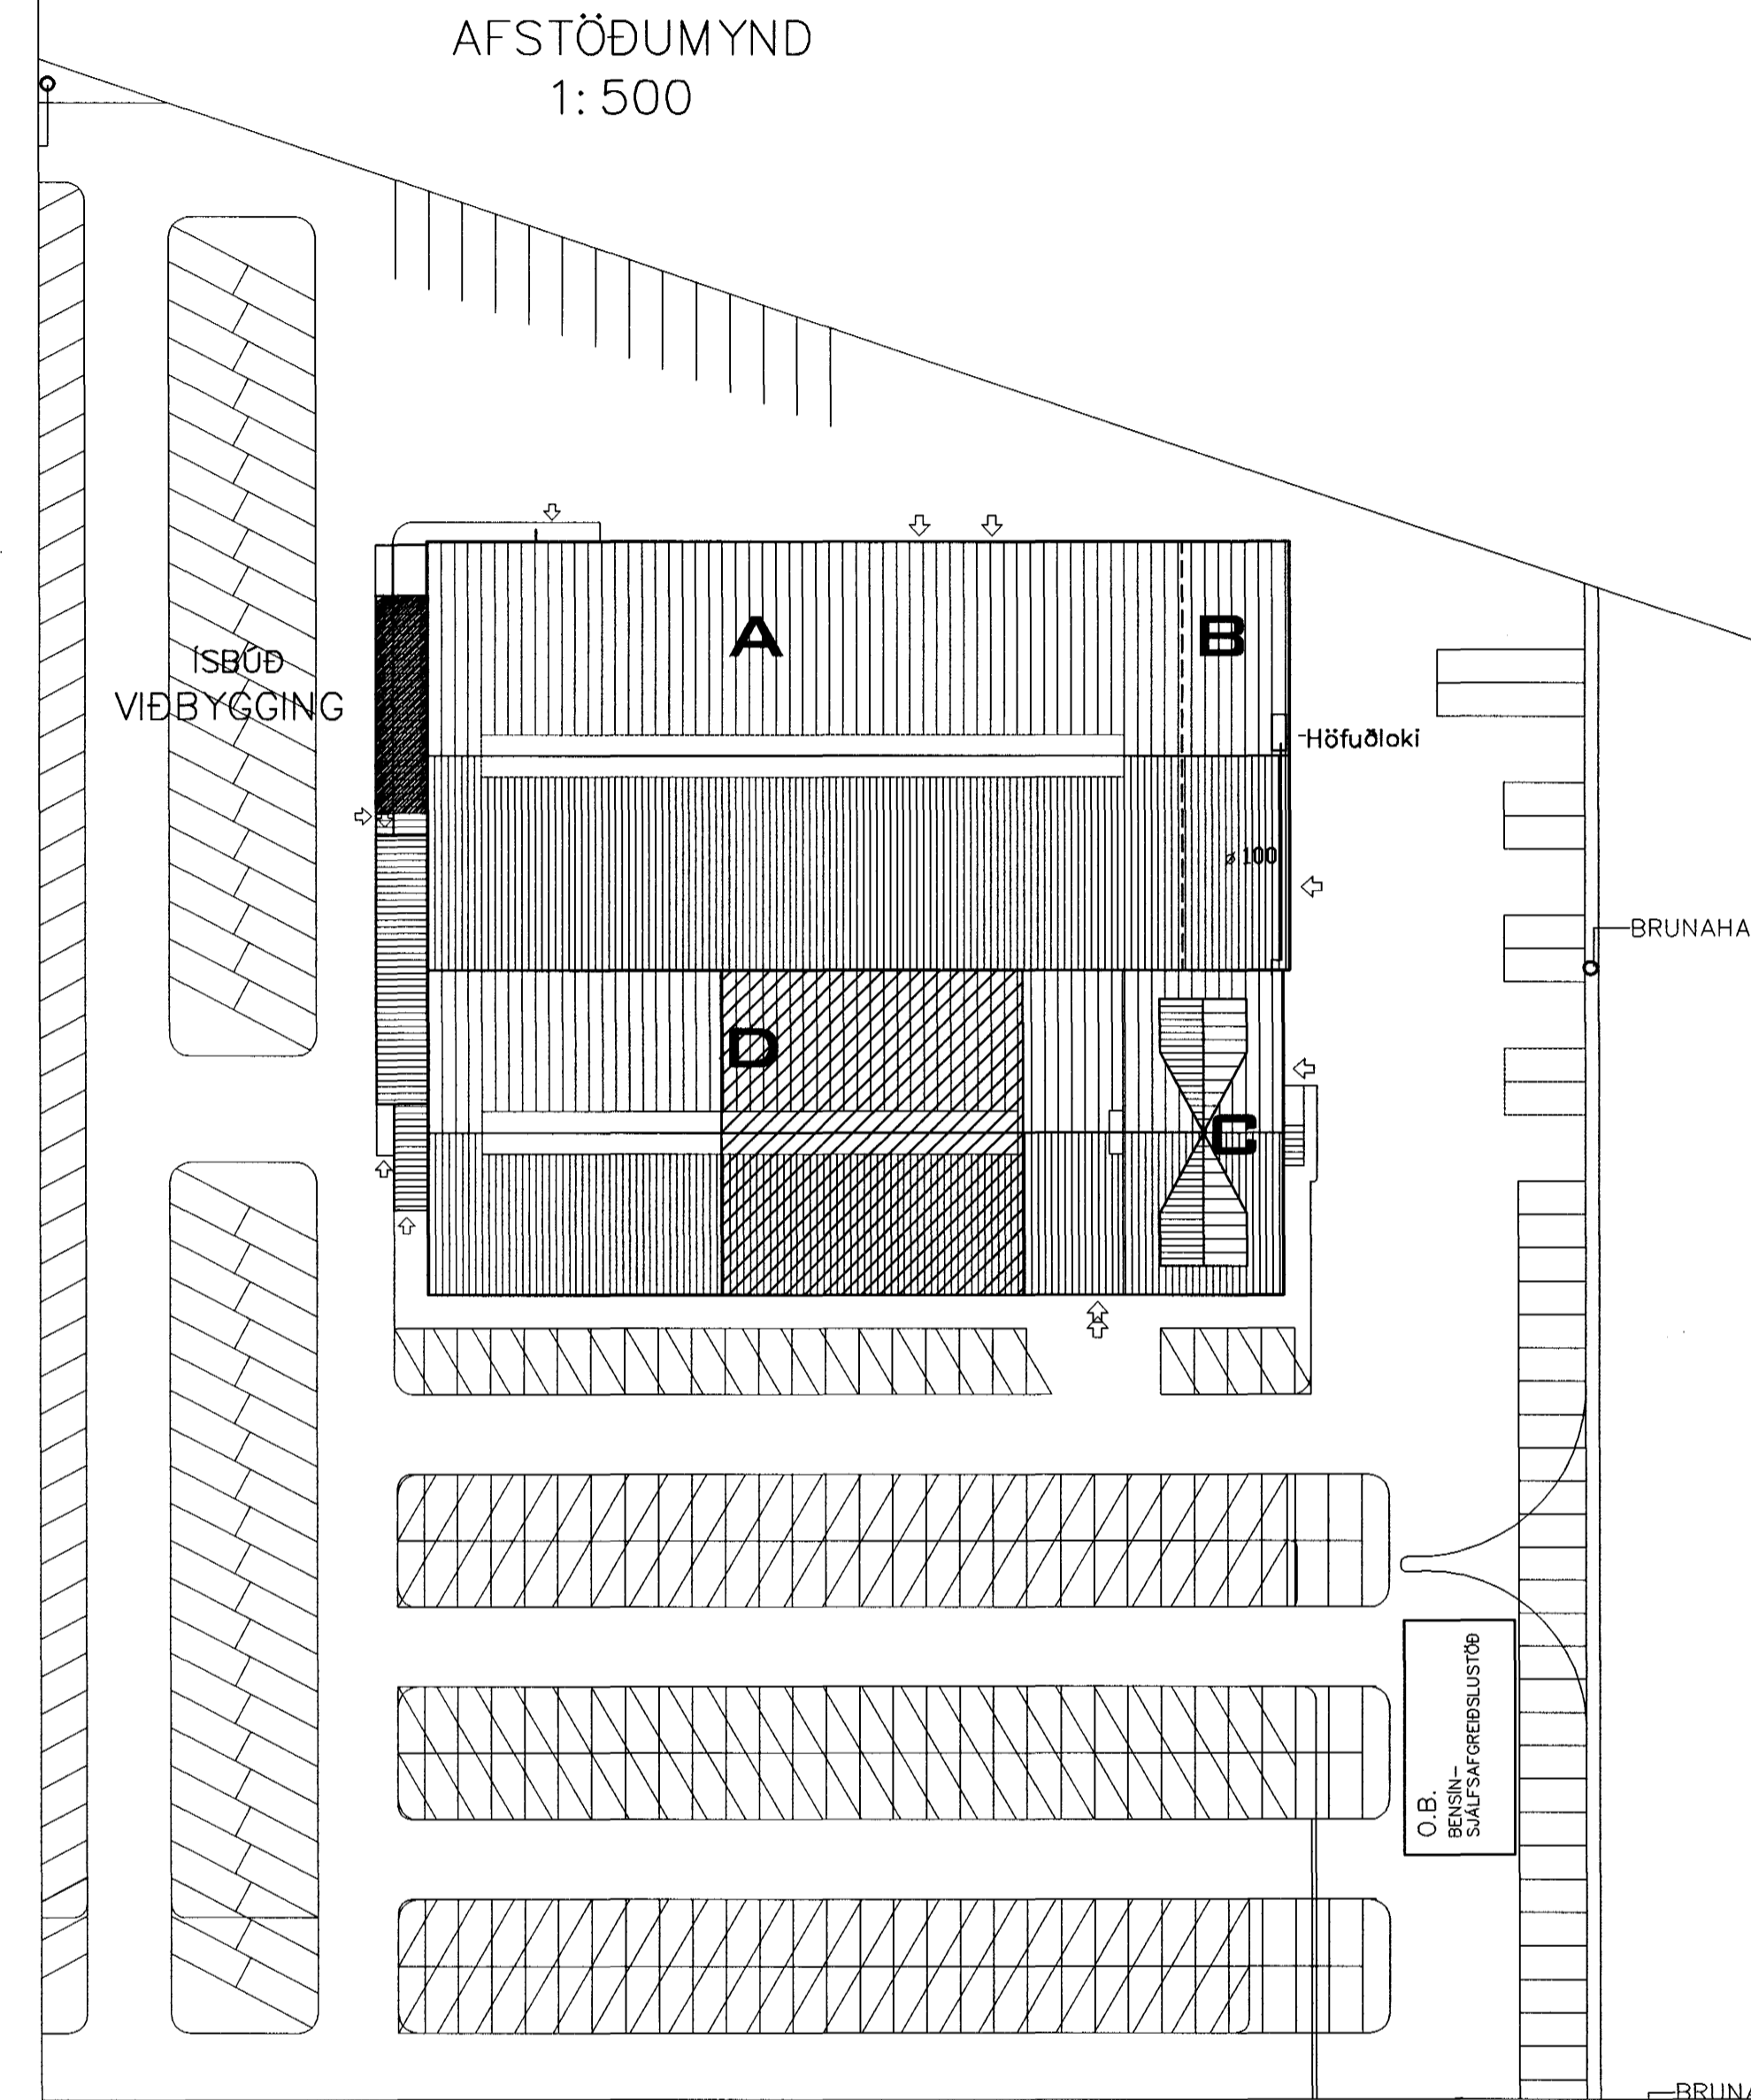

Samþykkt þann
29 NOV. 2004

Byggingafrúðinn / Hafnarfirði
Eh. Sigurbjartur Halldórsson

Brunamálastofnun

VIÐRÆÐI

17 NOV. 2004

Sbr. br. 17.11.04
Halldórsson

TEKNIÞJÓUSTAN SF
Lágmúla 5 - 108 Reykjavík
s. 581 3844 fax 581 4740
e-mail til: @tlyss
Olafur H. Þorbjörn
110350-4659

HÓLSHRAUN 1
HAFNARFIRÐI
FJARDARKAUP HF
GRUNNMYND 1. HÆÐAR
VATNSÓÐAKERFI

Hannað: ÓAÞ	Dags: 1.'88
Telna: ÓAÞ	Yfirfarið:
Kvarði: 1/50, 1/500	Blað: 2
Nr.:	Af: 2

1	2- 2004	Endurteikn og breytt
Br.	Dags.	Breyting