




VEGGIR 1:50

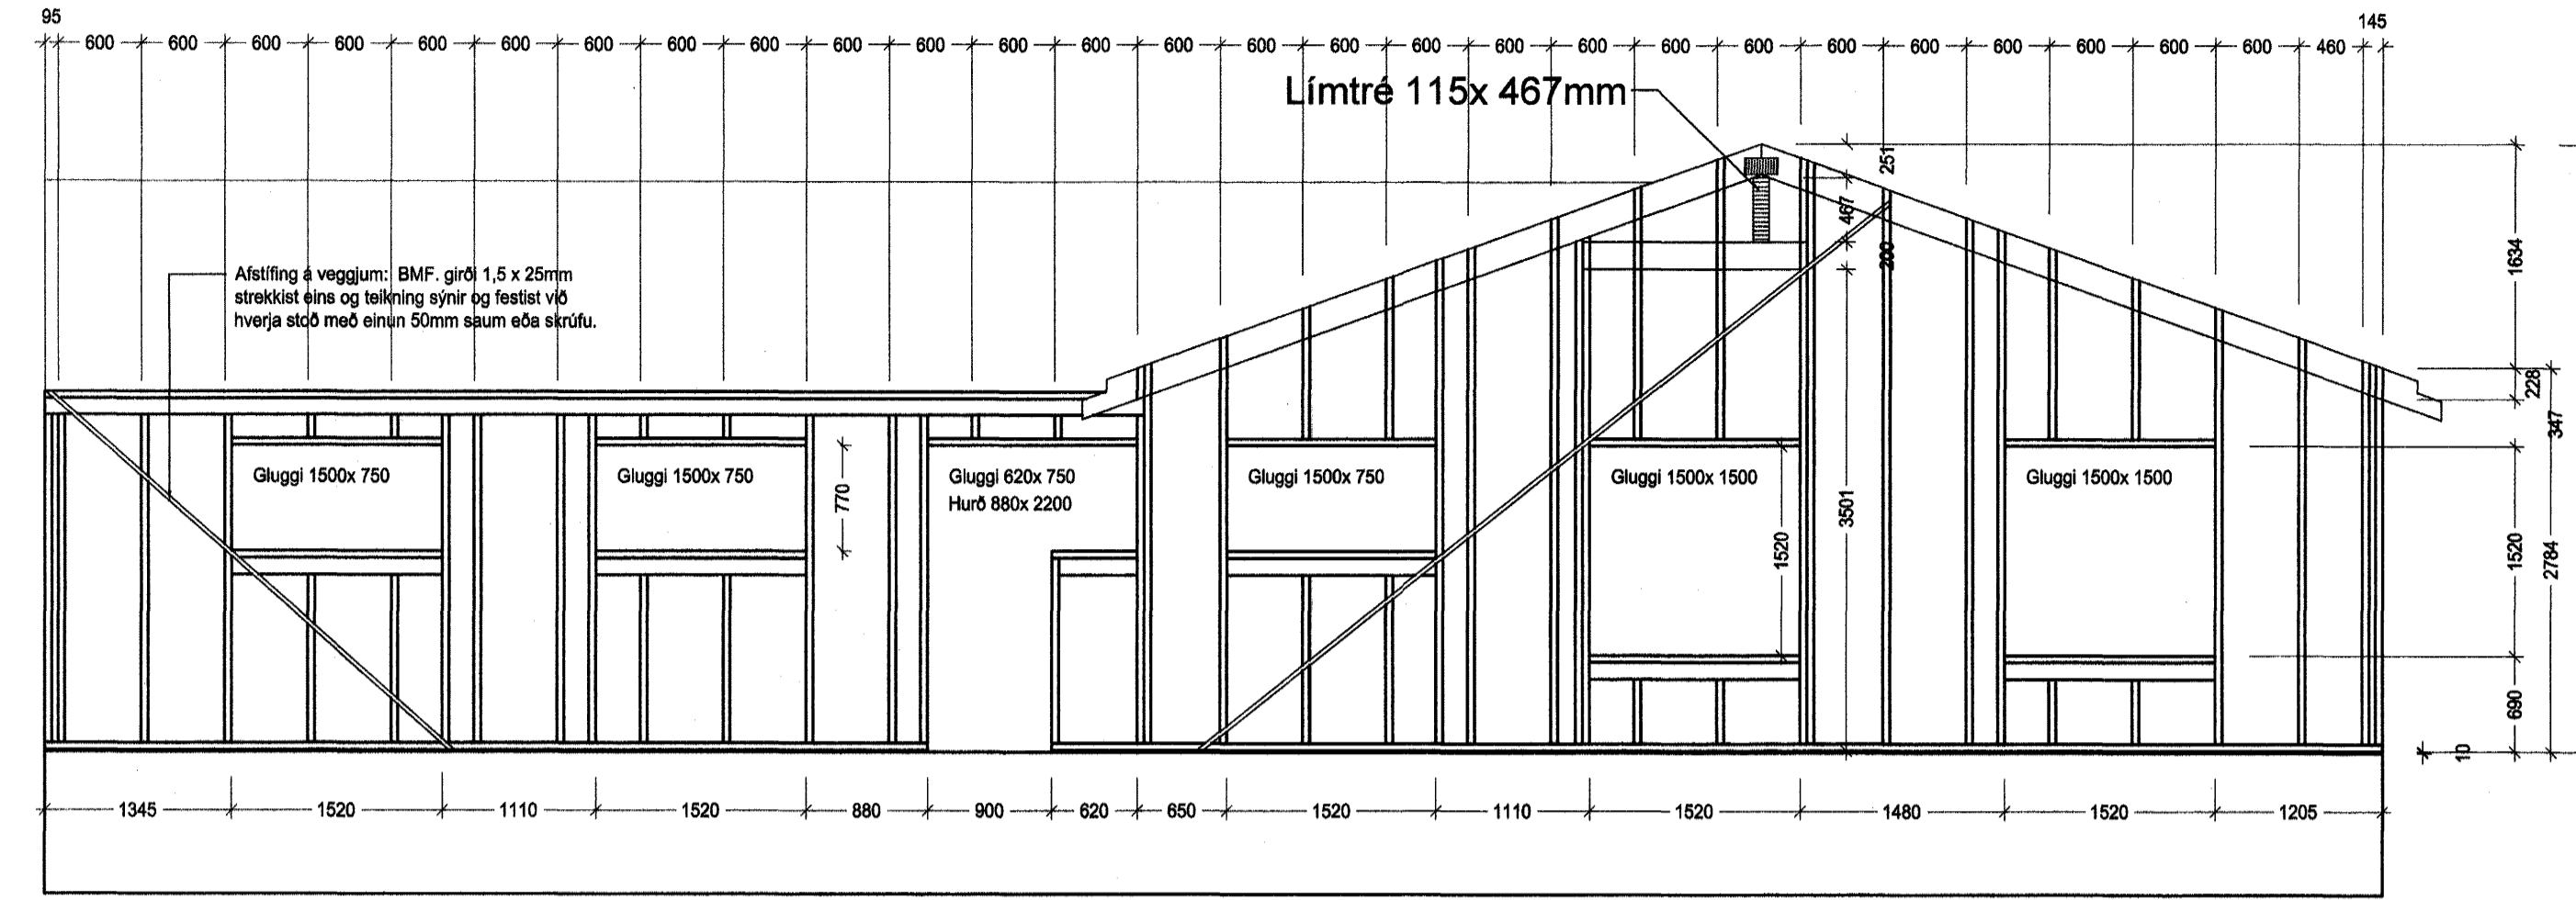


Austur

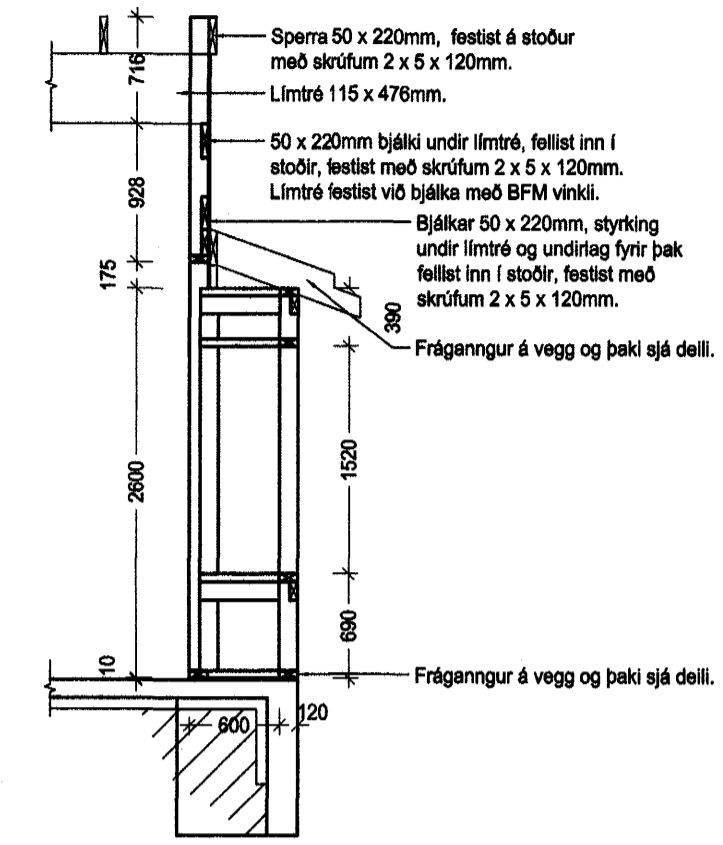

Snið 1

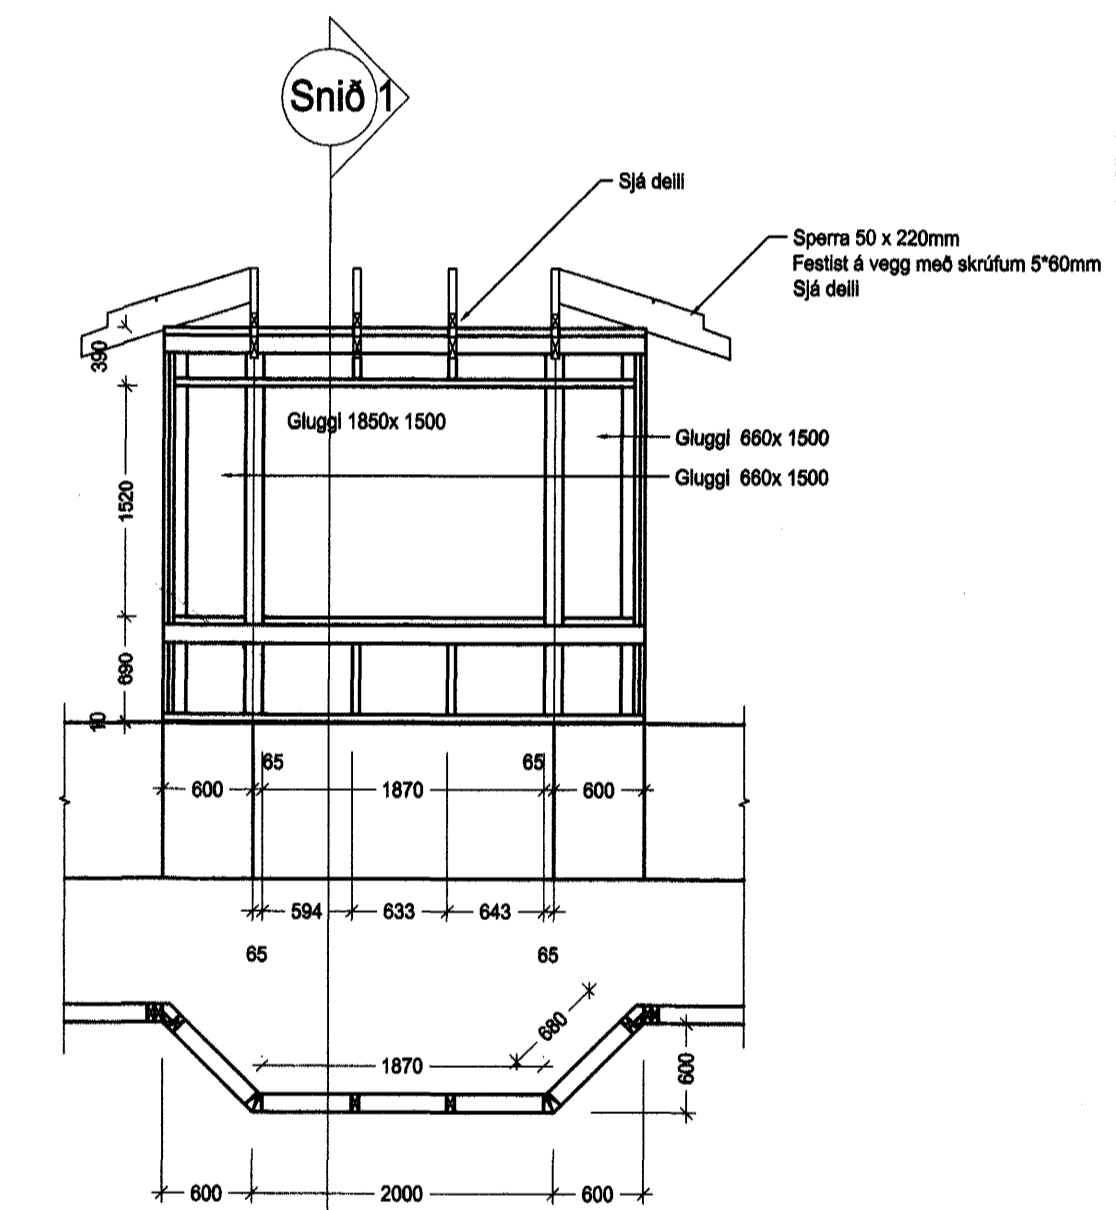

Vestur (stofa)

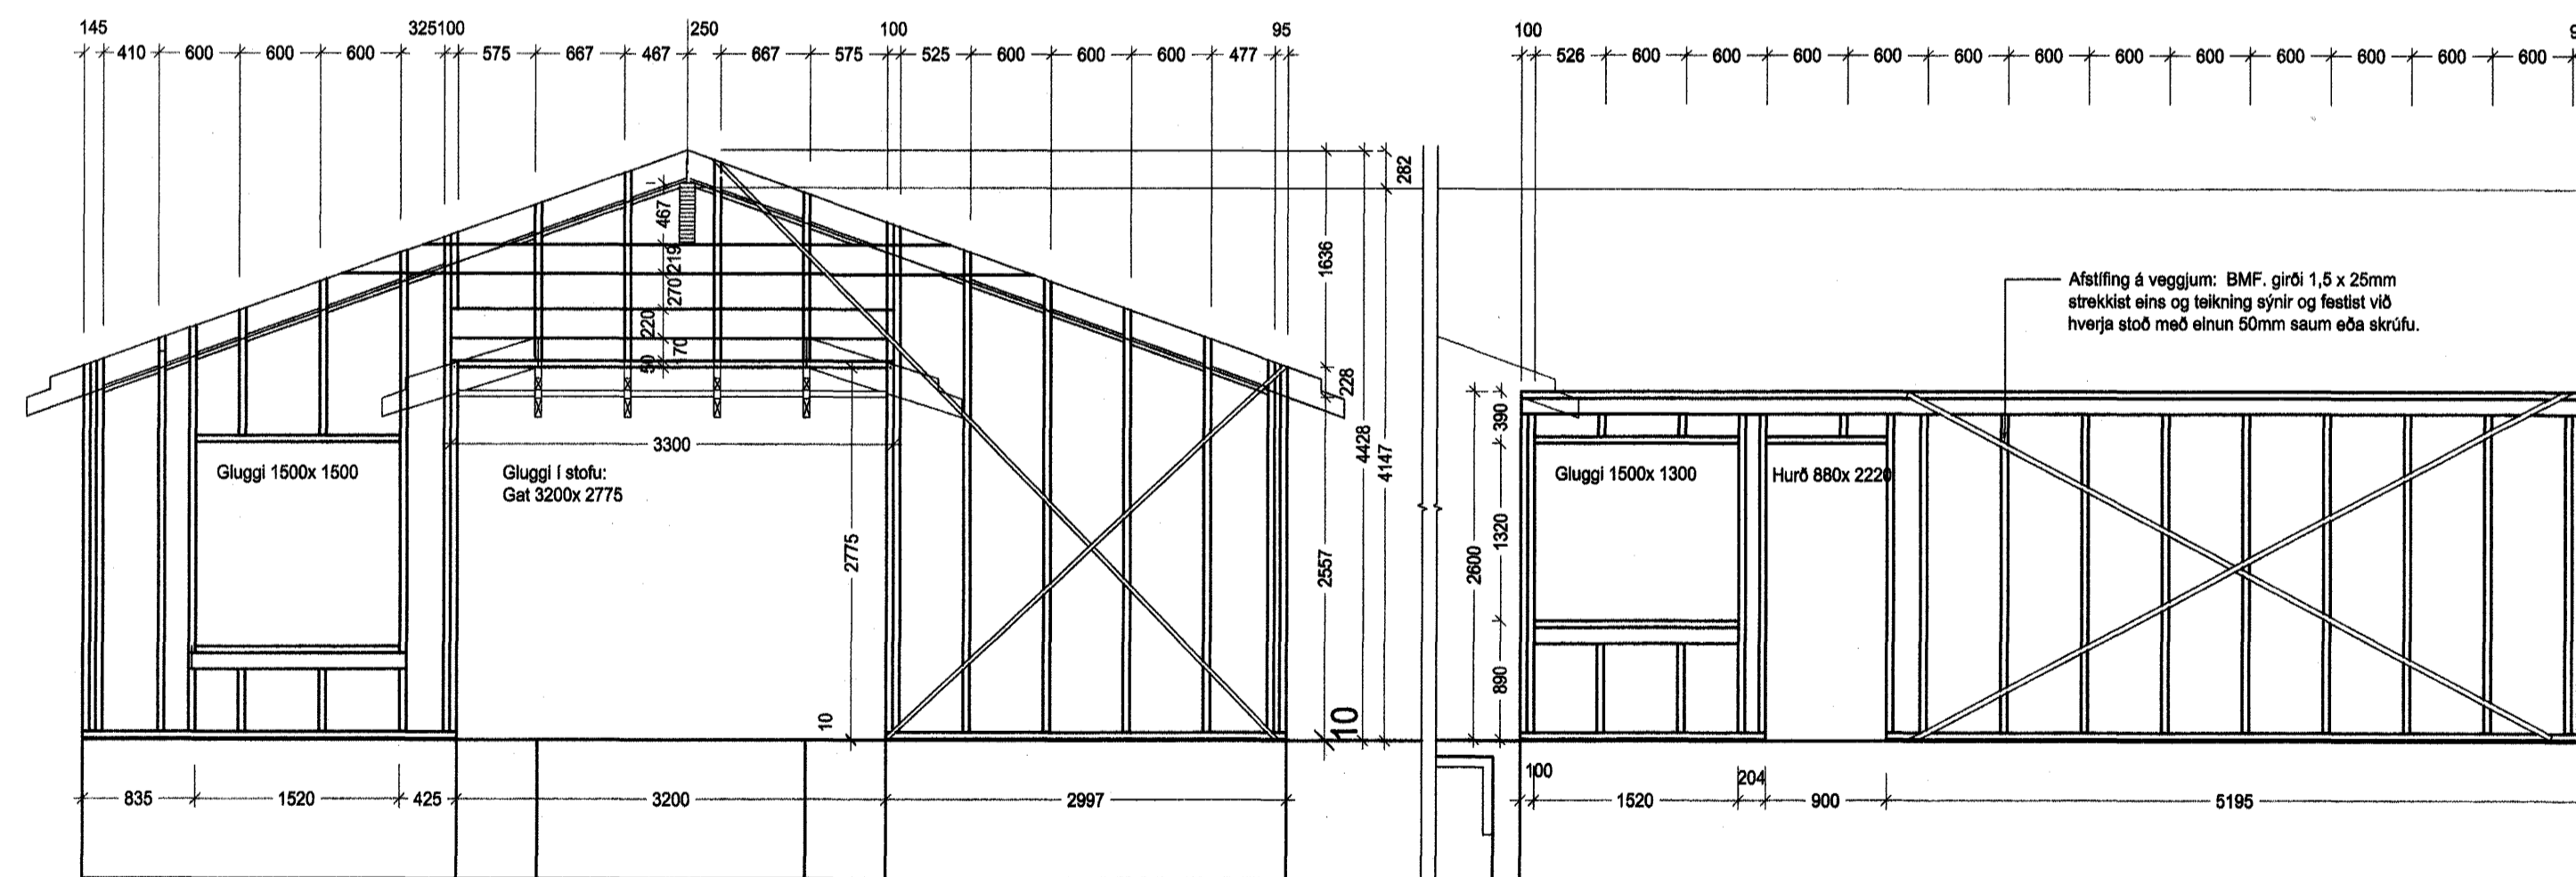

Vestur (stofa)

Vestur (bílskúr)

Samþykkt þann
24. NOV. 2004
Byggingafrúnn í Hafnarfirði
F.h. Sigurbjartur Halldórsson

Daga	Breytingar	Nr.	Nafn
meter Verkefnistofa ehf Skútuvogi 6 - 2. hæð 104 Reykjavík Sími: 5678922 Fax: 8940059 meter@meter.is www.meter.is			
FURUVELLIR 41, 221 Hafnarfjörður			
GRUNNMYND - VEGGIR, AUSTUR OG VESTUR			
ÁRTUN SAMRÁÐINGARHÖNNUNAR: <i>L.H. Halldórsson</i> FRIÐRIK FRIÐRIKSSON 2112564519			
TÖLVUSKIRI	HANNAÐ	TEKNAÐ	YFIRFARIÐ
122-221-FURUVELLIR 41	FO	FO	FO
SAMÞYKKT	TEKNING NR.	MKV.	BLAÐ NR.
Björgvin Vígundsson 0405462009	122-B05	1:50	B-05
Friðrik Ólafsson 2303092459	DAGS.	VERK NR.	122
	17.11.2004		