




VEGGIR 1:50

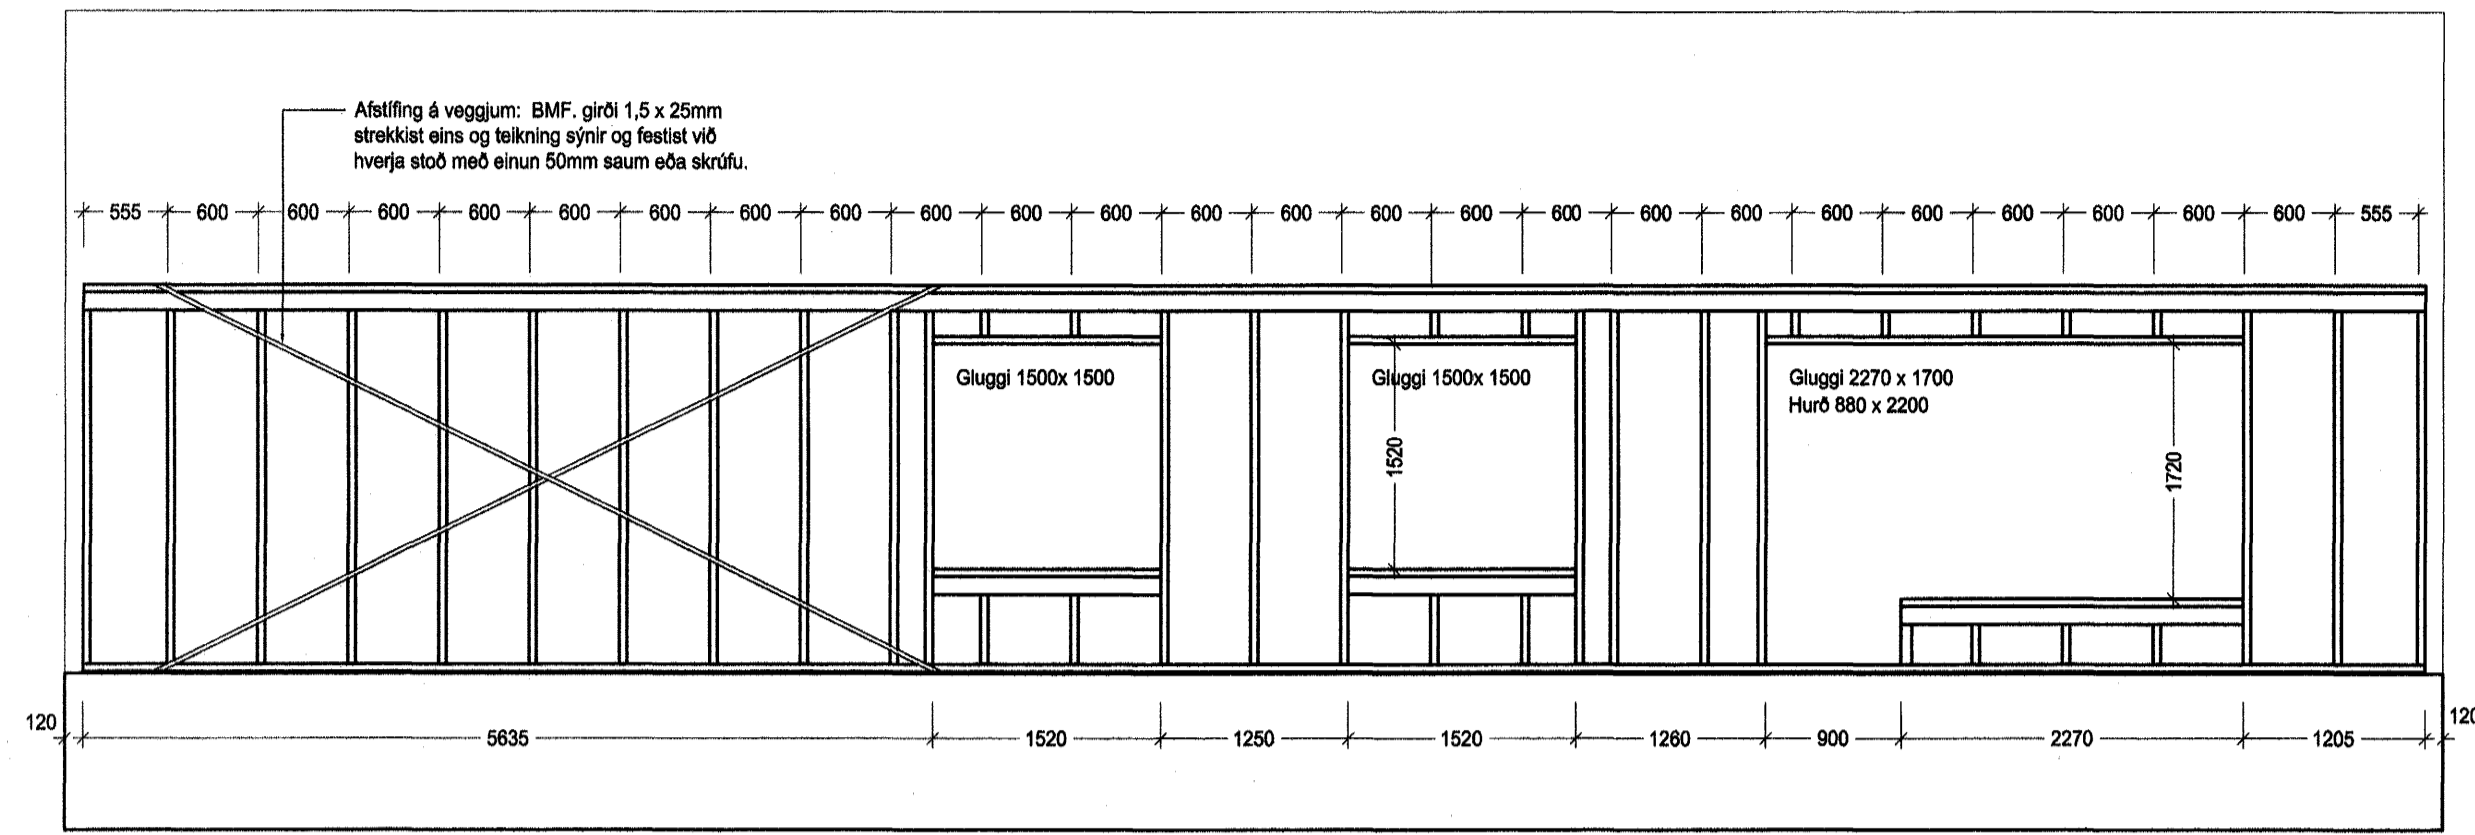


Norður

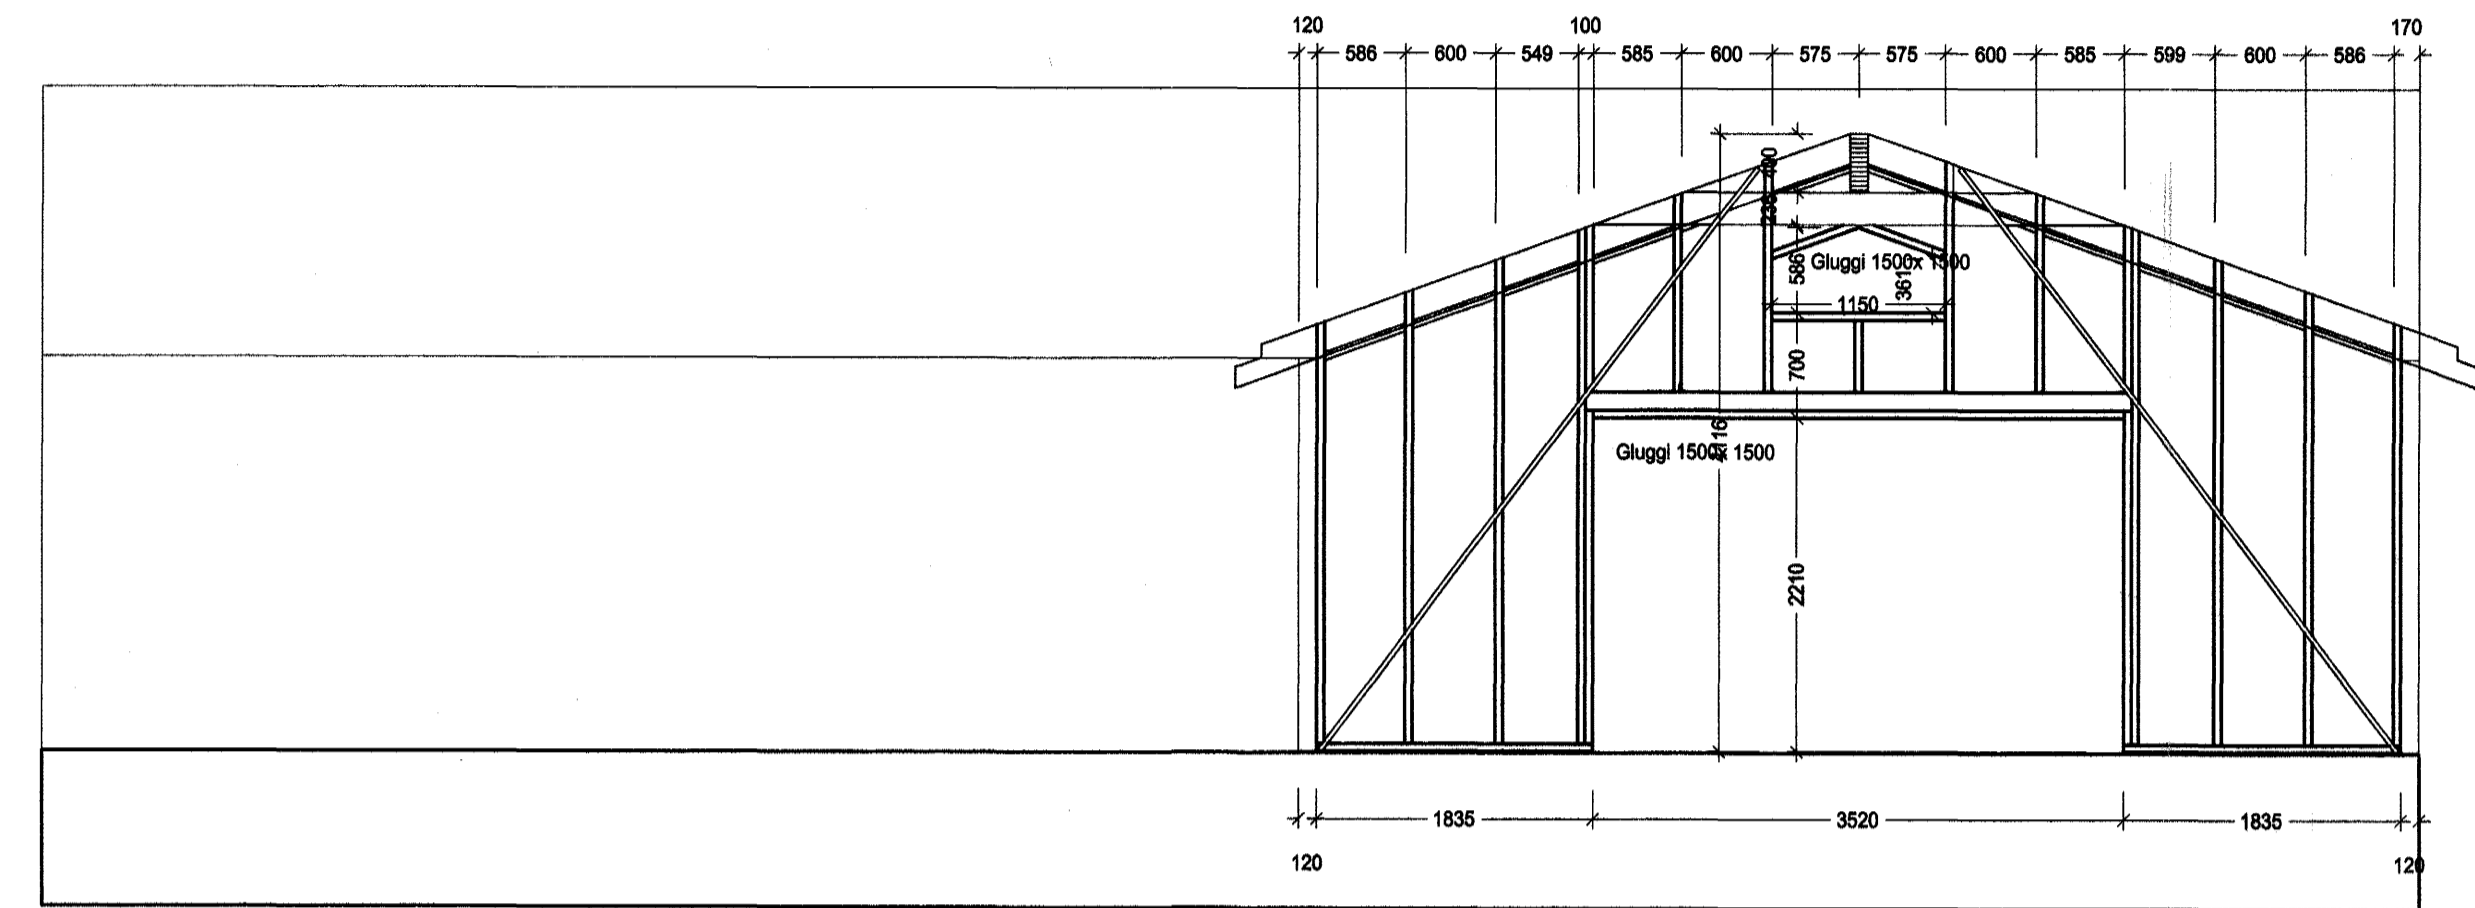


Suður (bílskúr)

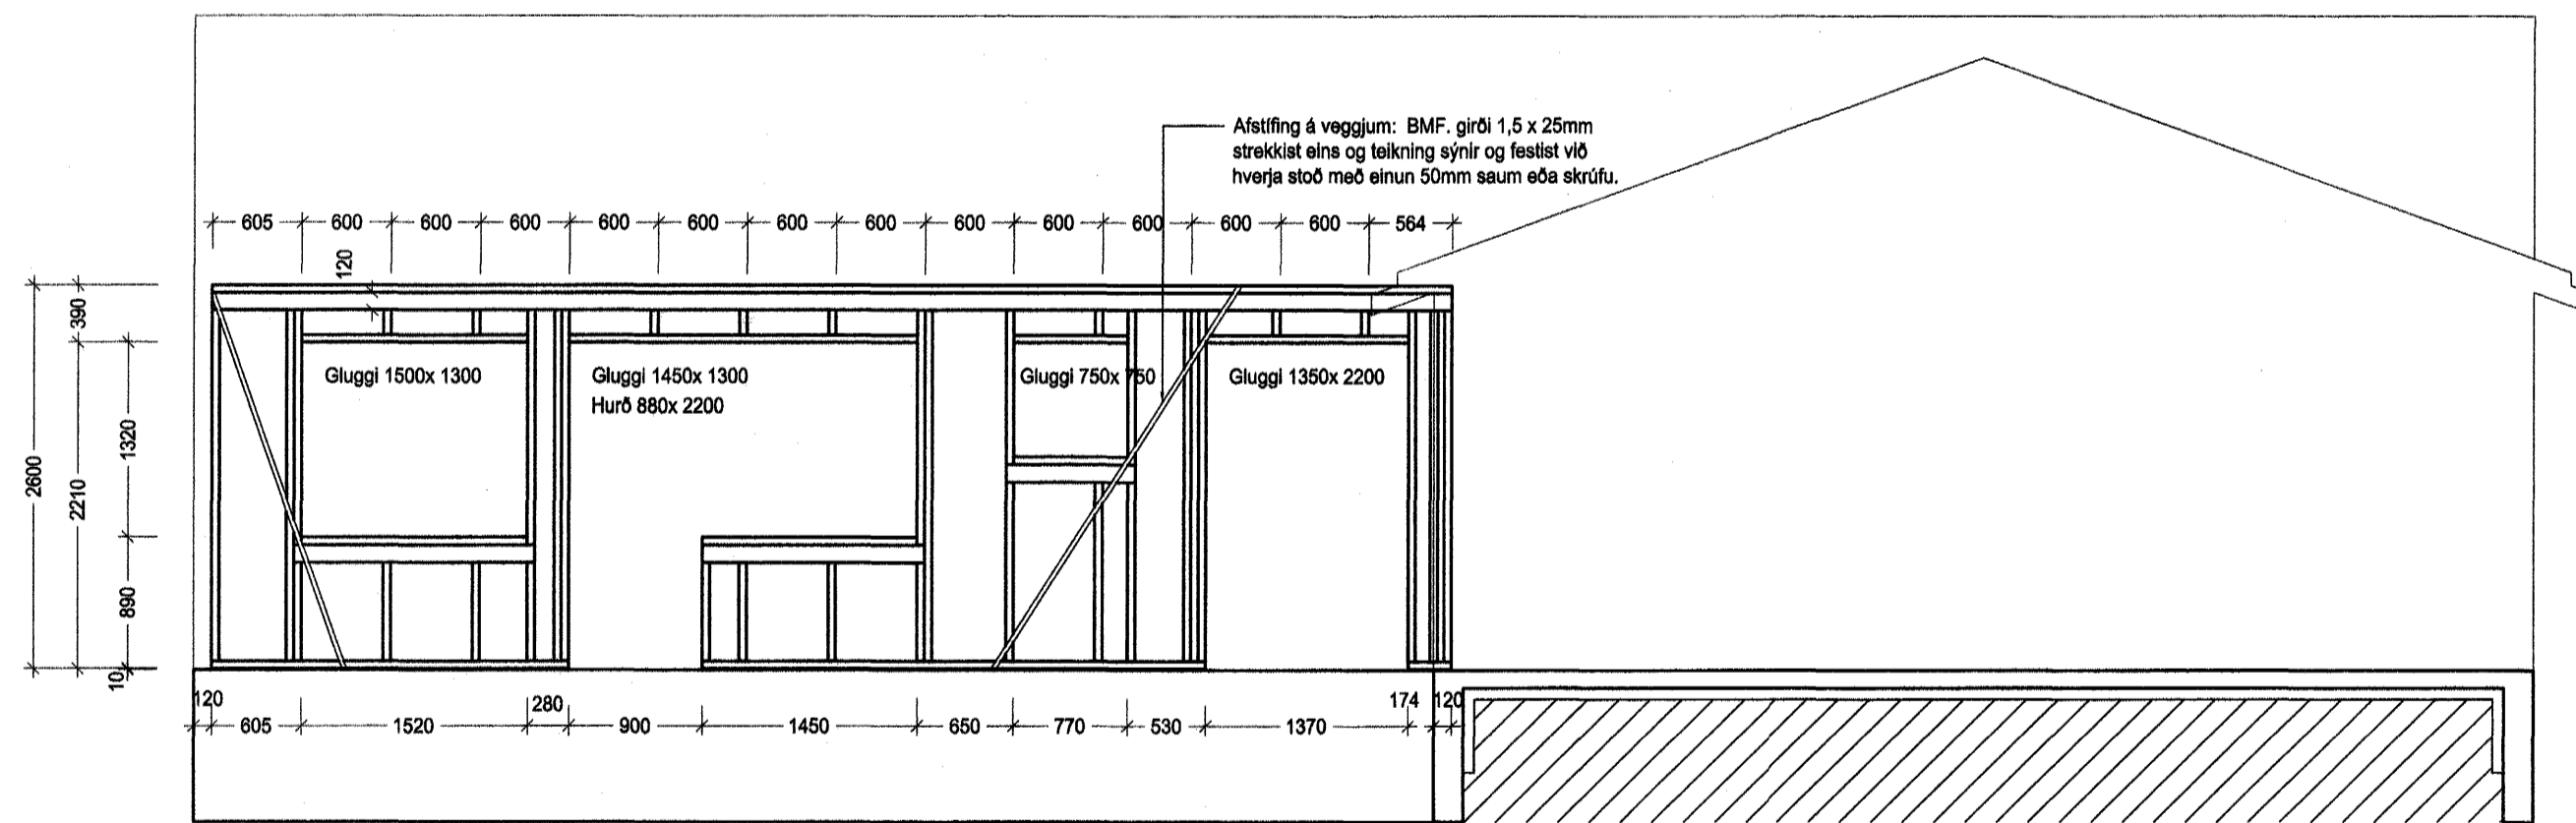

Suður

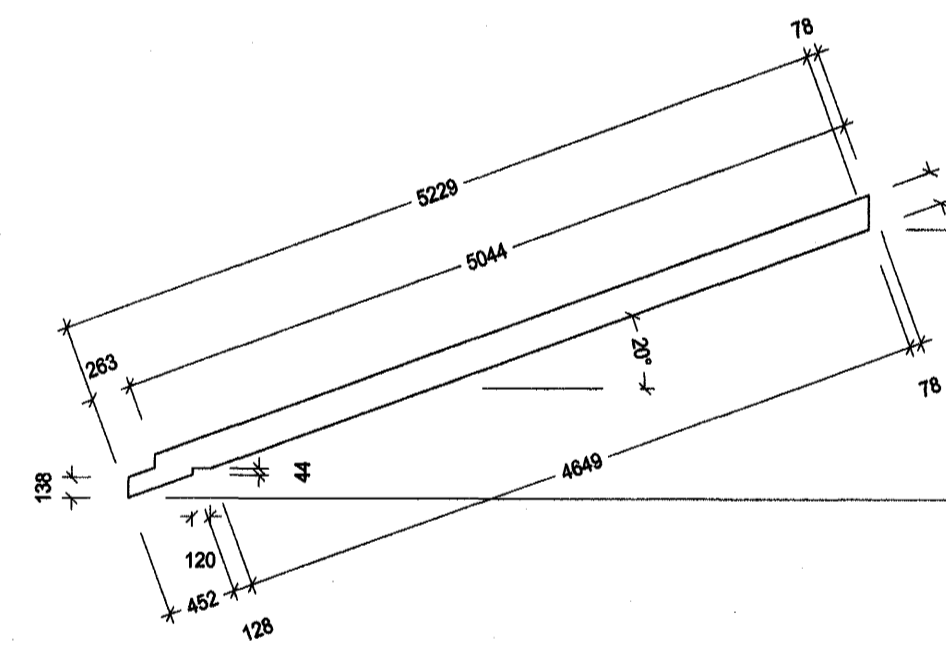

Sperra austur/ vestur.

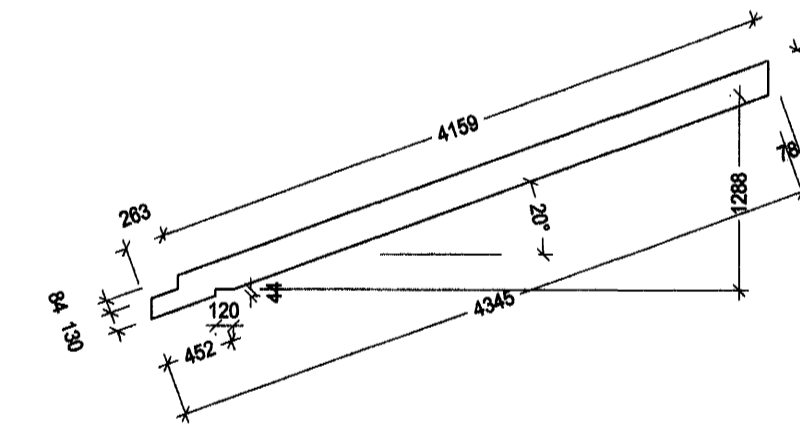

Sperra norður/ suður

Samþykkt þann
24. NOV. 2004
Byggingafultrúinn í Hafnarfirði
P.h. Sigurbjartur Halldórsson

Daga	Breytingar	Nr.	Notn.
meter Verkfræðistofa ehf Skútuvogi 6 - 2. hæð 104 Reykjavík Sími: 5678922 Faxi: 5940059 meter@meter.is www.meter.is			
FURUVELLIR 41, 221 Hafnarfjörður			
GRUNNMYND - VEGGIR, AUSTUR OG VESTUR			
ARTUN SAMRÆMINGARHÖNDLADAR Friðrik Friðriksson 2112564519			
TÖLVUSKRÁ	HANNAÐ	TEKNAÐ	ÓTGÁFA
122-221-FURUVELLIR 41	FO	FO	FO
SAMÞYKKT	TEKNING NR.	MKV.	BLAD NR.
Björgvin Viglundsson 0405462009	122-B06	1:50	B-06
Fríðrik Ólafsson 2303592459	DAGS.	VERK NR.	122
	17.11.2004		