

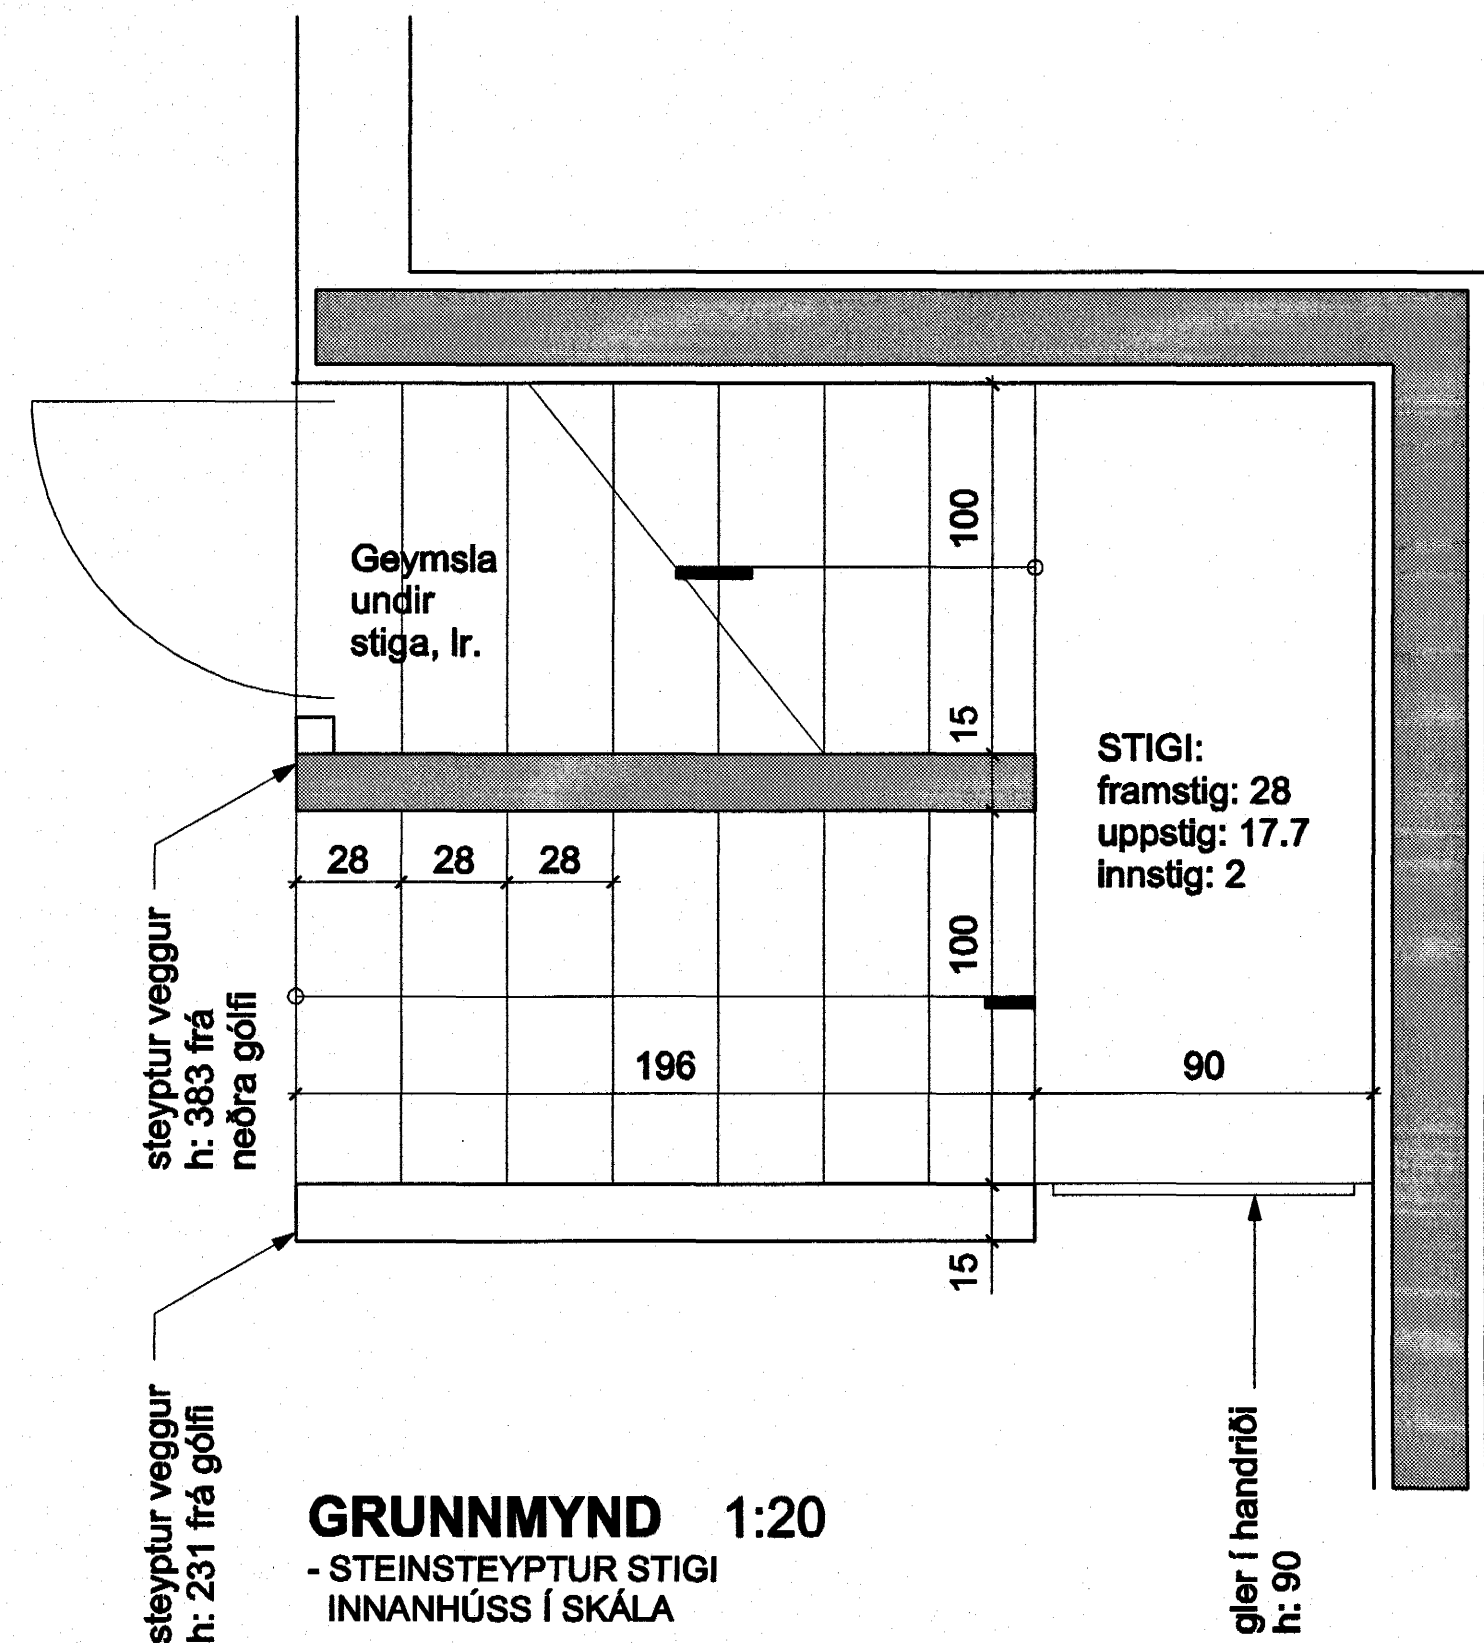



**SNÍÐ AA 1:20**  
- STEINSTEYPTUR STIGI  
INNANHÚSS Í SKÁLA

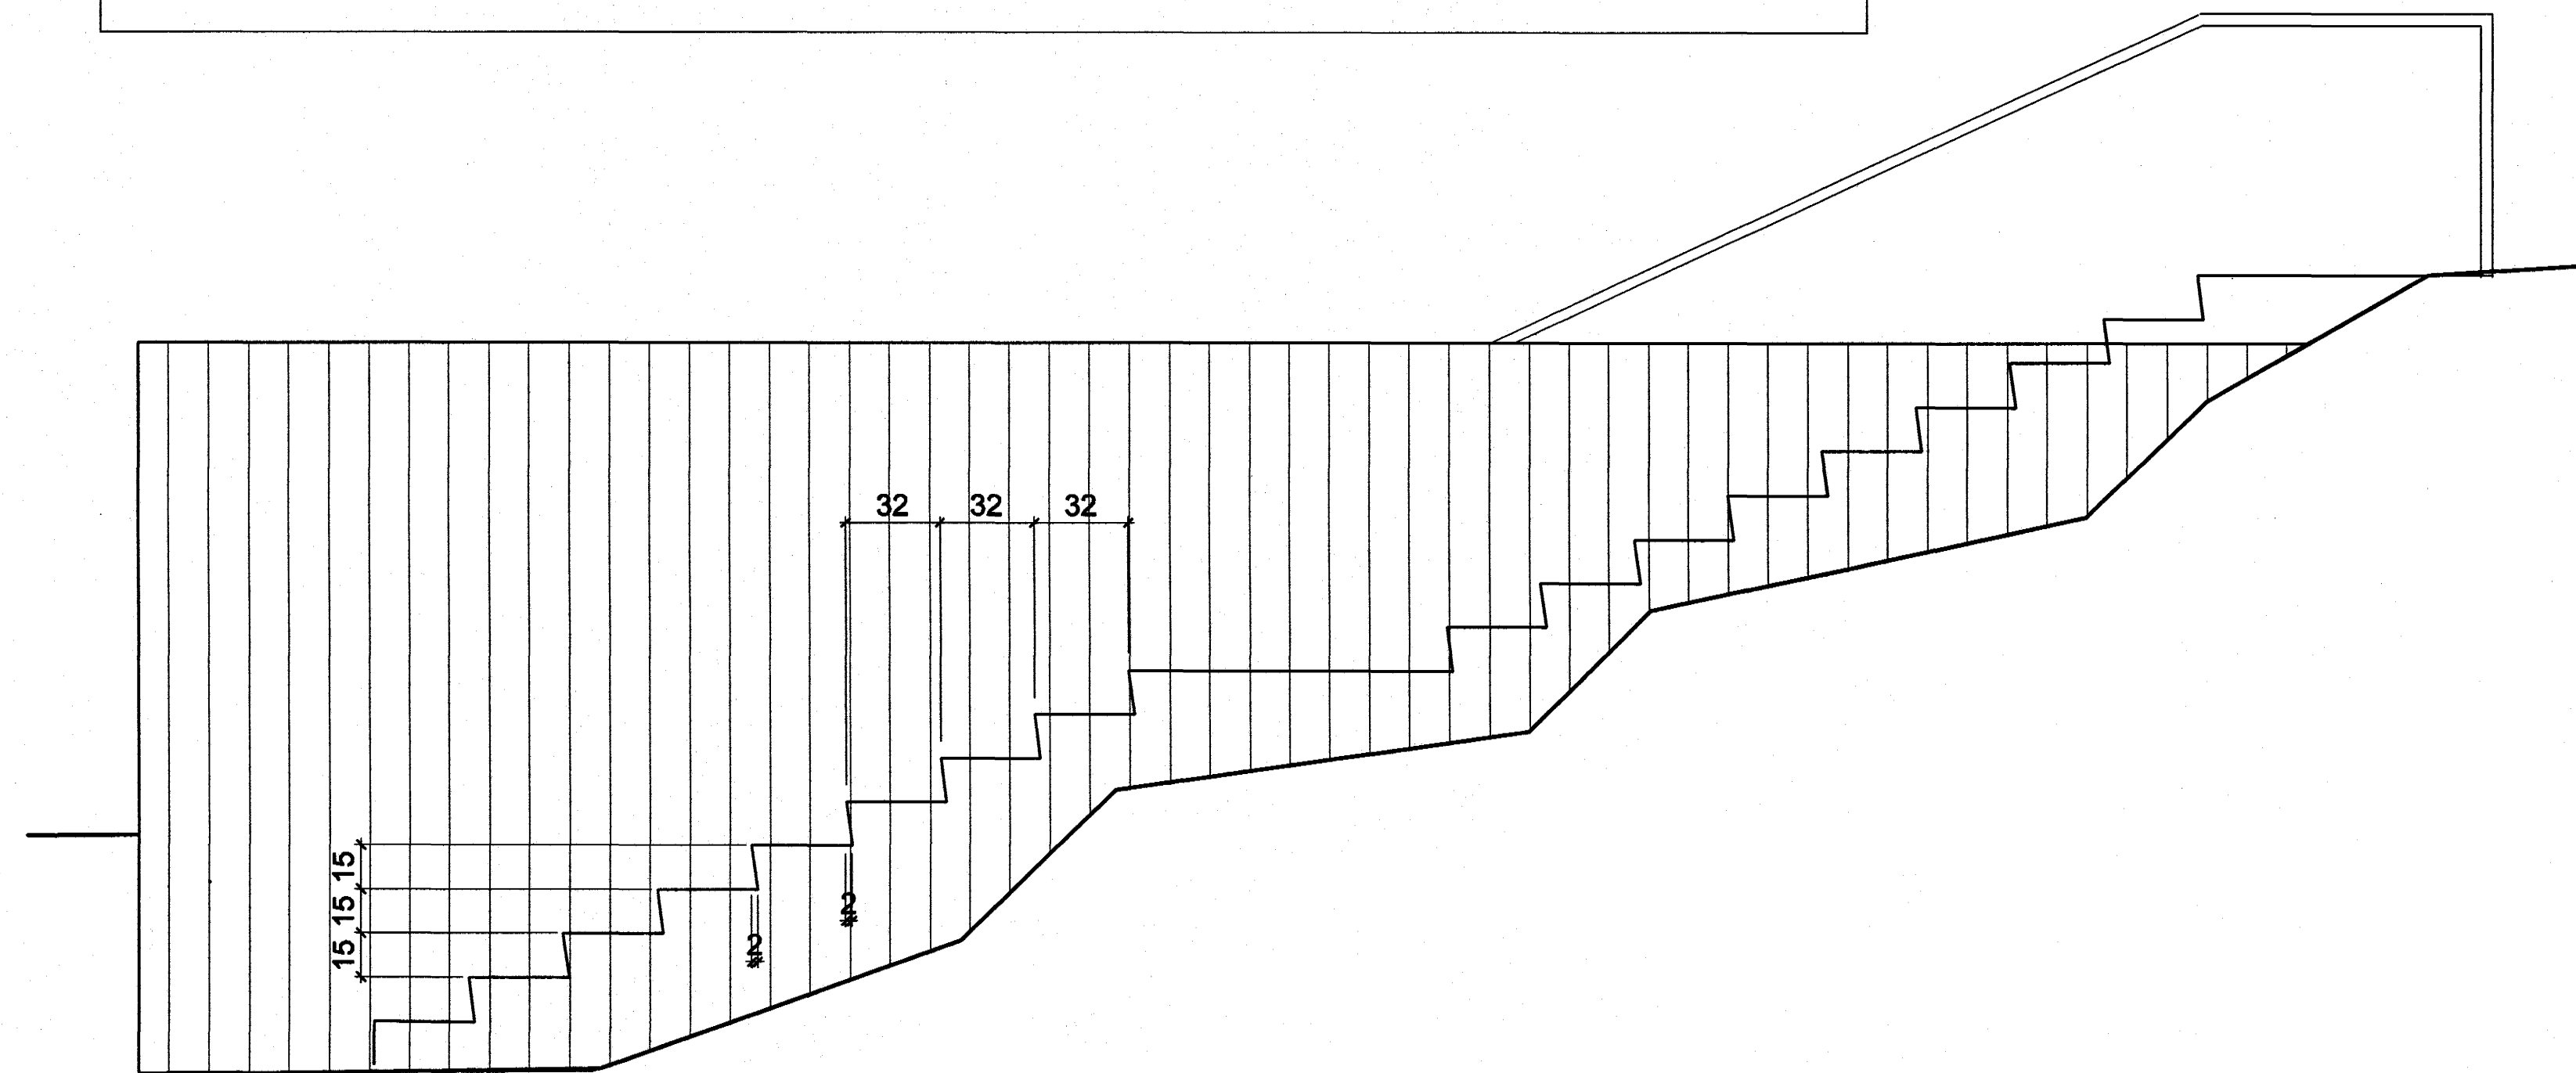


**GRUNNMYND 1:20**  
- STEINSTEYPTUR STIGI  
INNANHÚSS Í SKÁLA

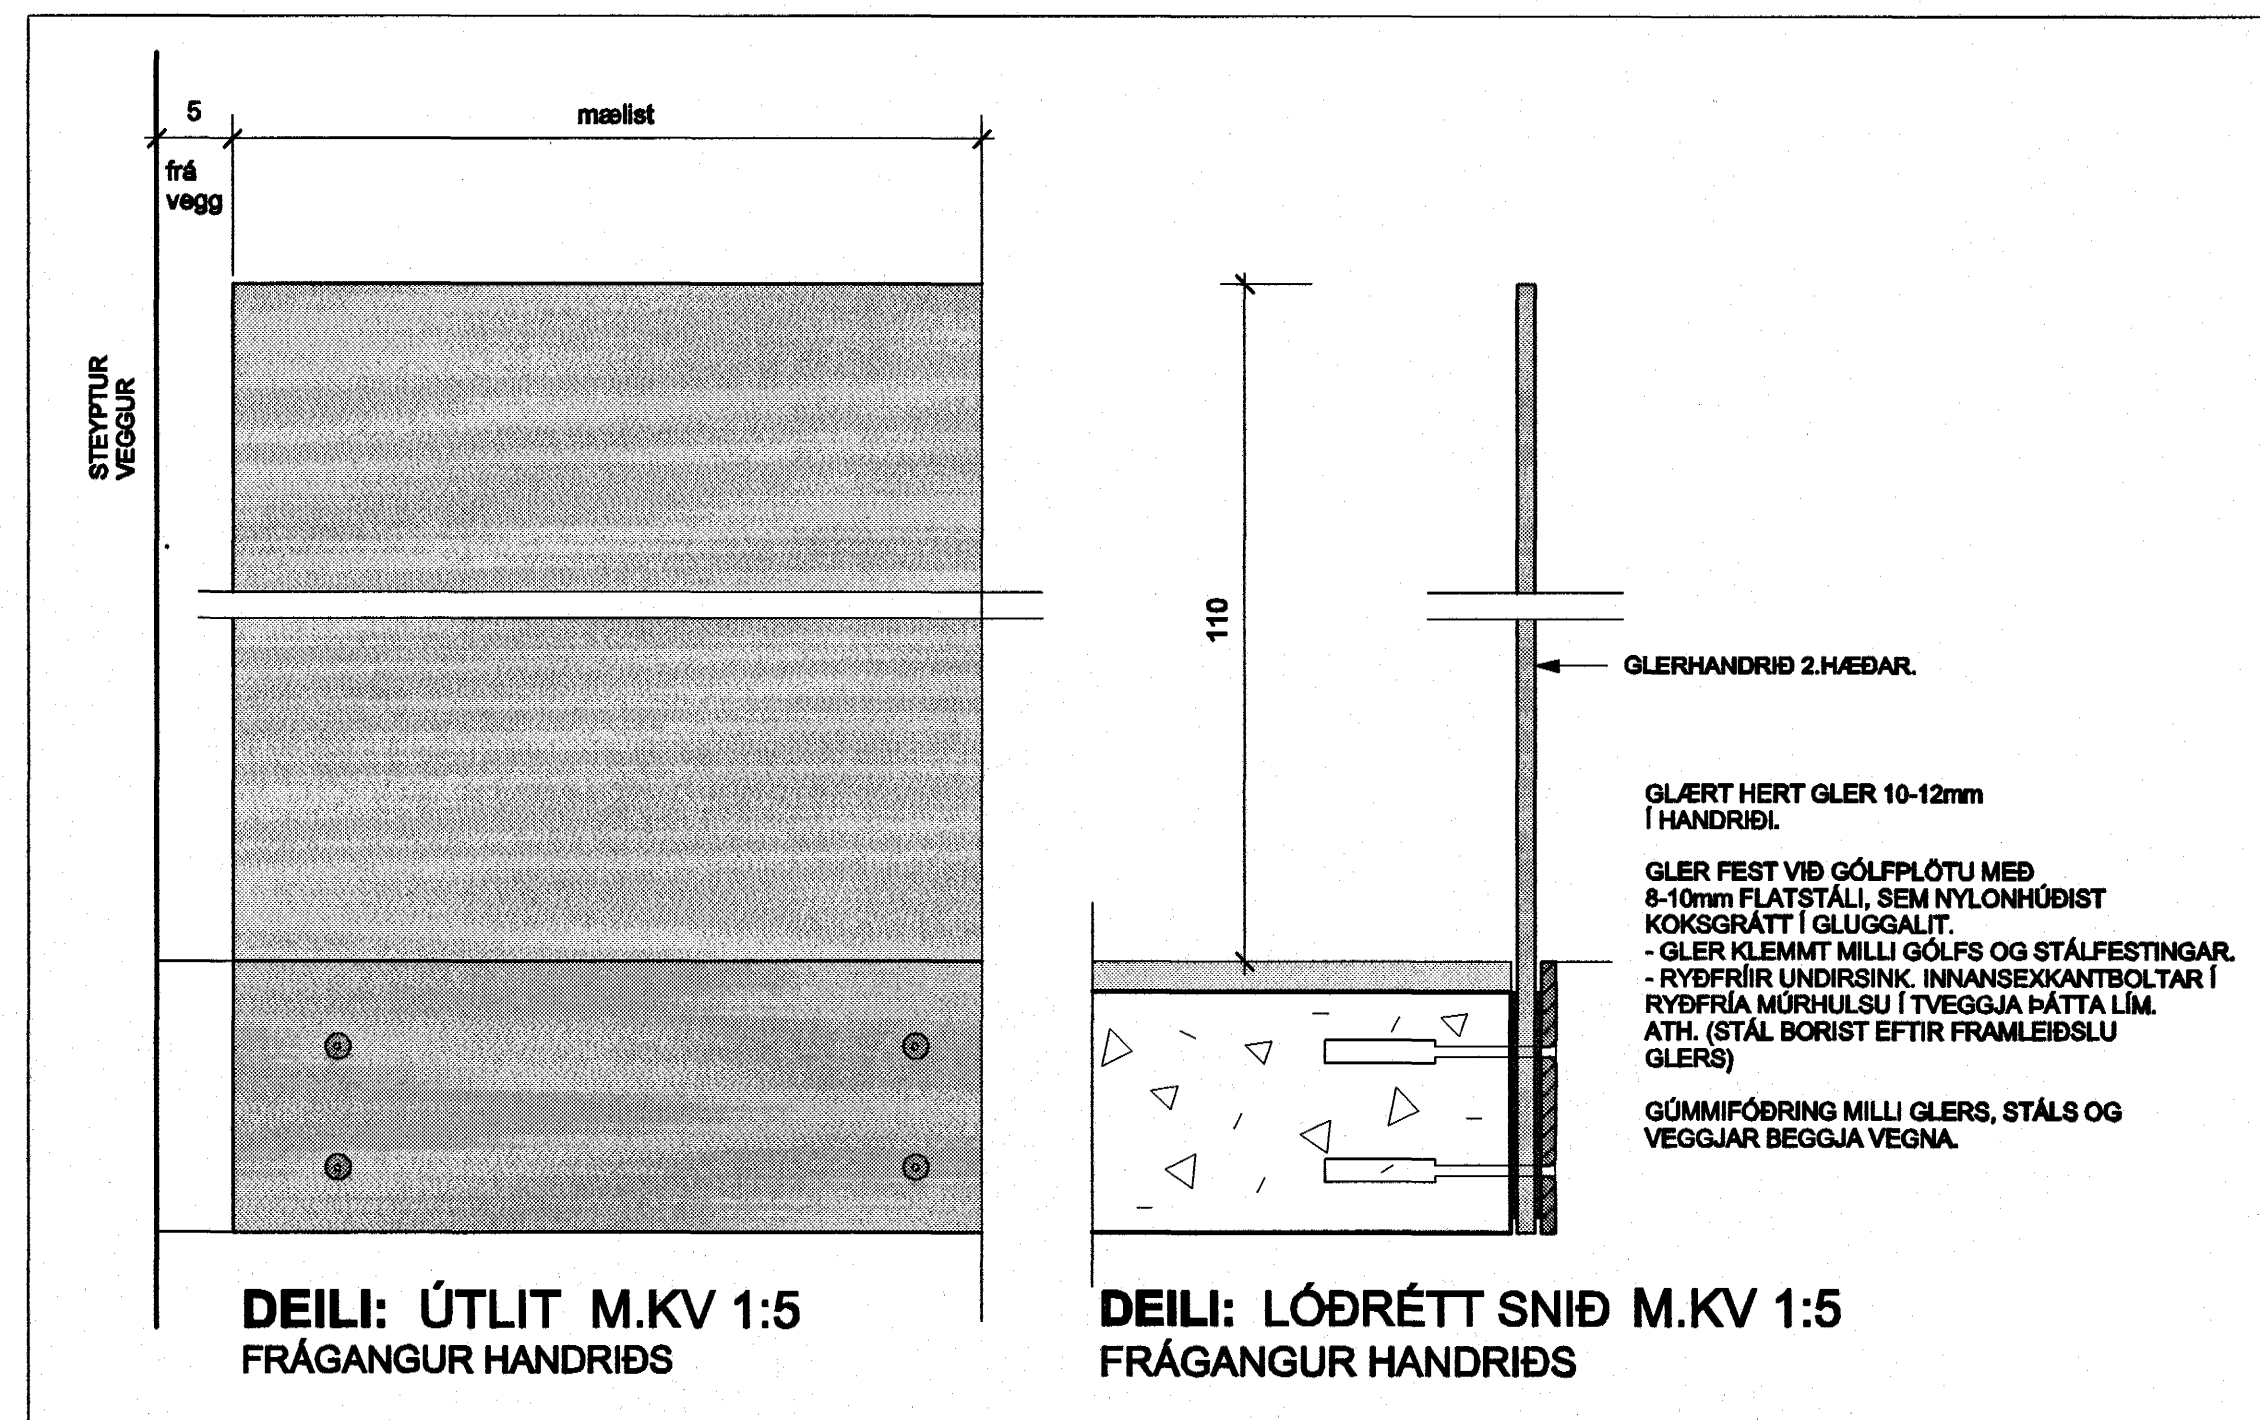

**ÚTLIT 1:20**  
- STEINSTEYPTAR TRÖPPUR  
UTANHÚSS

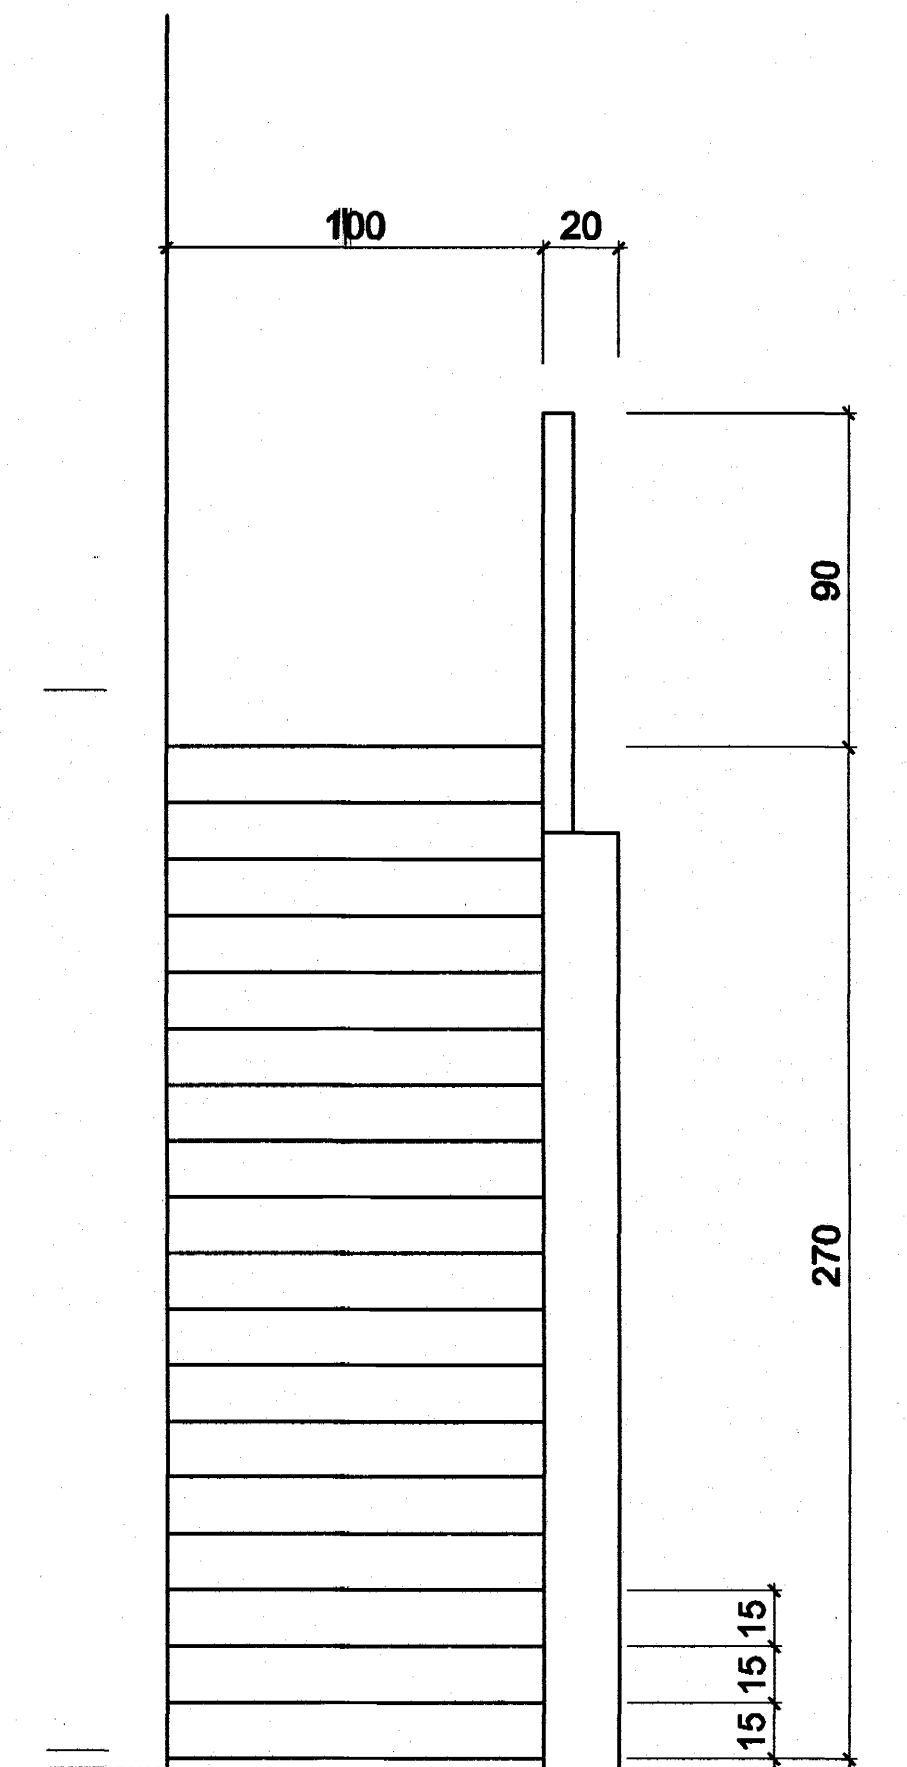

**ÚTLIT 1:20**  
- STEINSTEYPTAR TRÖPPUR  
UTANHÚSS

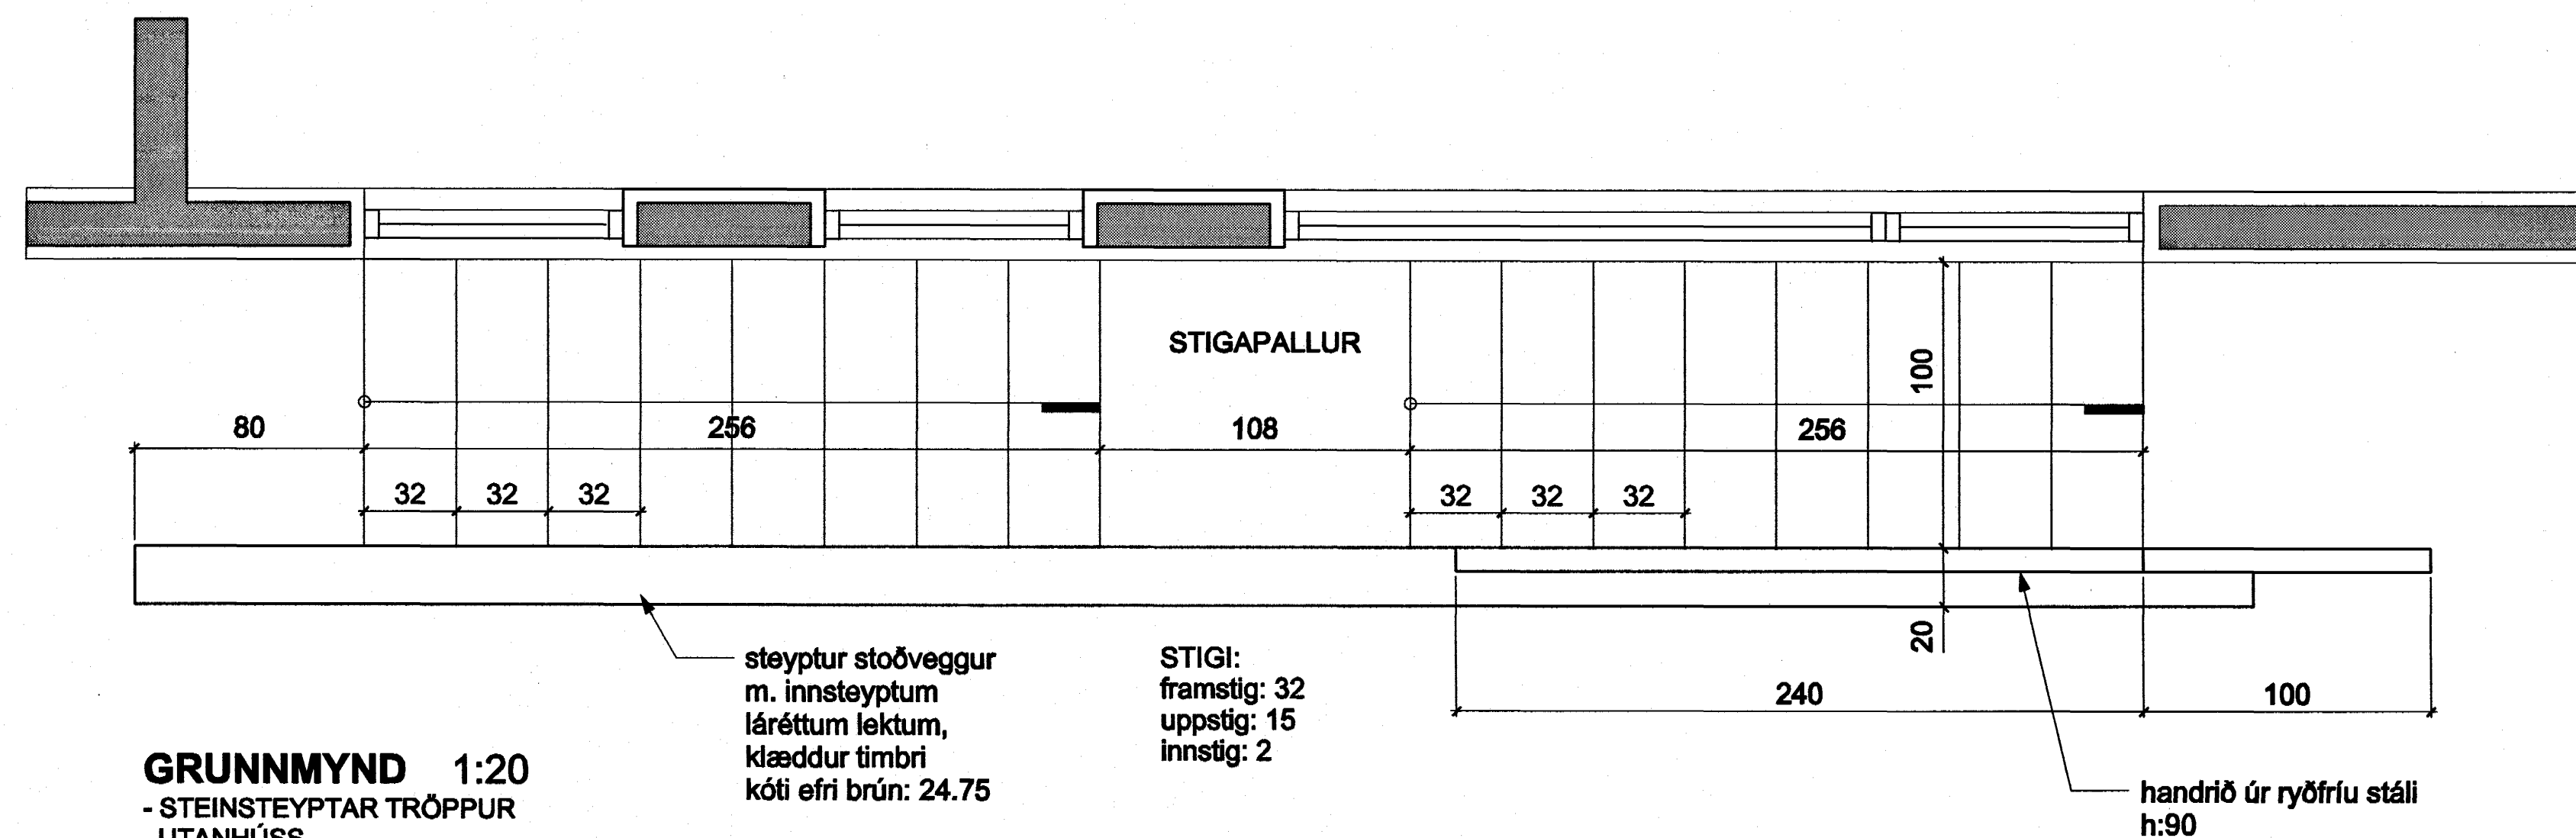

**GRUNNMYND 1:20**  
- STEINSTEYPTAR TRÖPPUR  
UTANHÚSS

ATH.  
- MÁLSETNINGAR ERU Í SM.  
- MÆLIÐ EKKI AF TEIKNINGUM.  
- MISRÆMI Í TEIKNINGUM TILKYNNIST ARKITEKTUM STRAX.  
- ÖLL MÁL TAKIST Á STAÐNUM FYRIR SMÍÐ.

Sambýkt þann  
24. NOV. 2004

Byggingafultrúinn í Hafnarfirði  
Fh. Sigurbjartur Halldórsson

EIFUVELLIR 8 KÓPAVOGUR

SÉRUPPDRÁTTUR	2.07
Stigir og handríf	M.kv: 1:20
Deili	1:5

Gunnar Páll Kristinsson arkitekt  
RIMA ARKITEKTAR, Klappargötu 25, 101 Reykjavík, tlf. 240665-3679  
Síma: 552 8215, Fax: 592 1653, gsm: 893 2555, netfang: gunnar.pall@rima.is