




A
207
FRÁGANGUR VÍÐ ÞAKGLUGGA
Á GAFLI

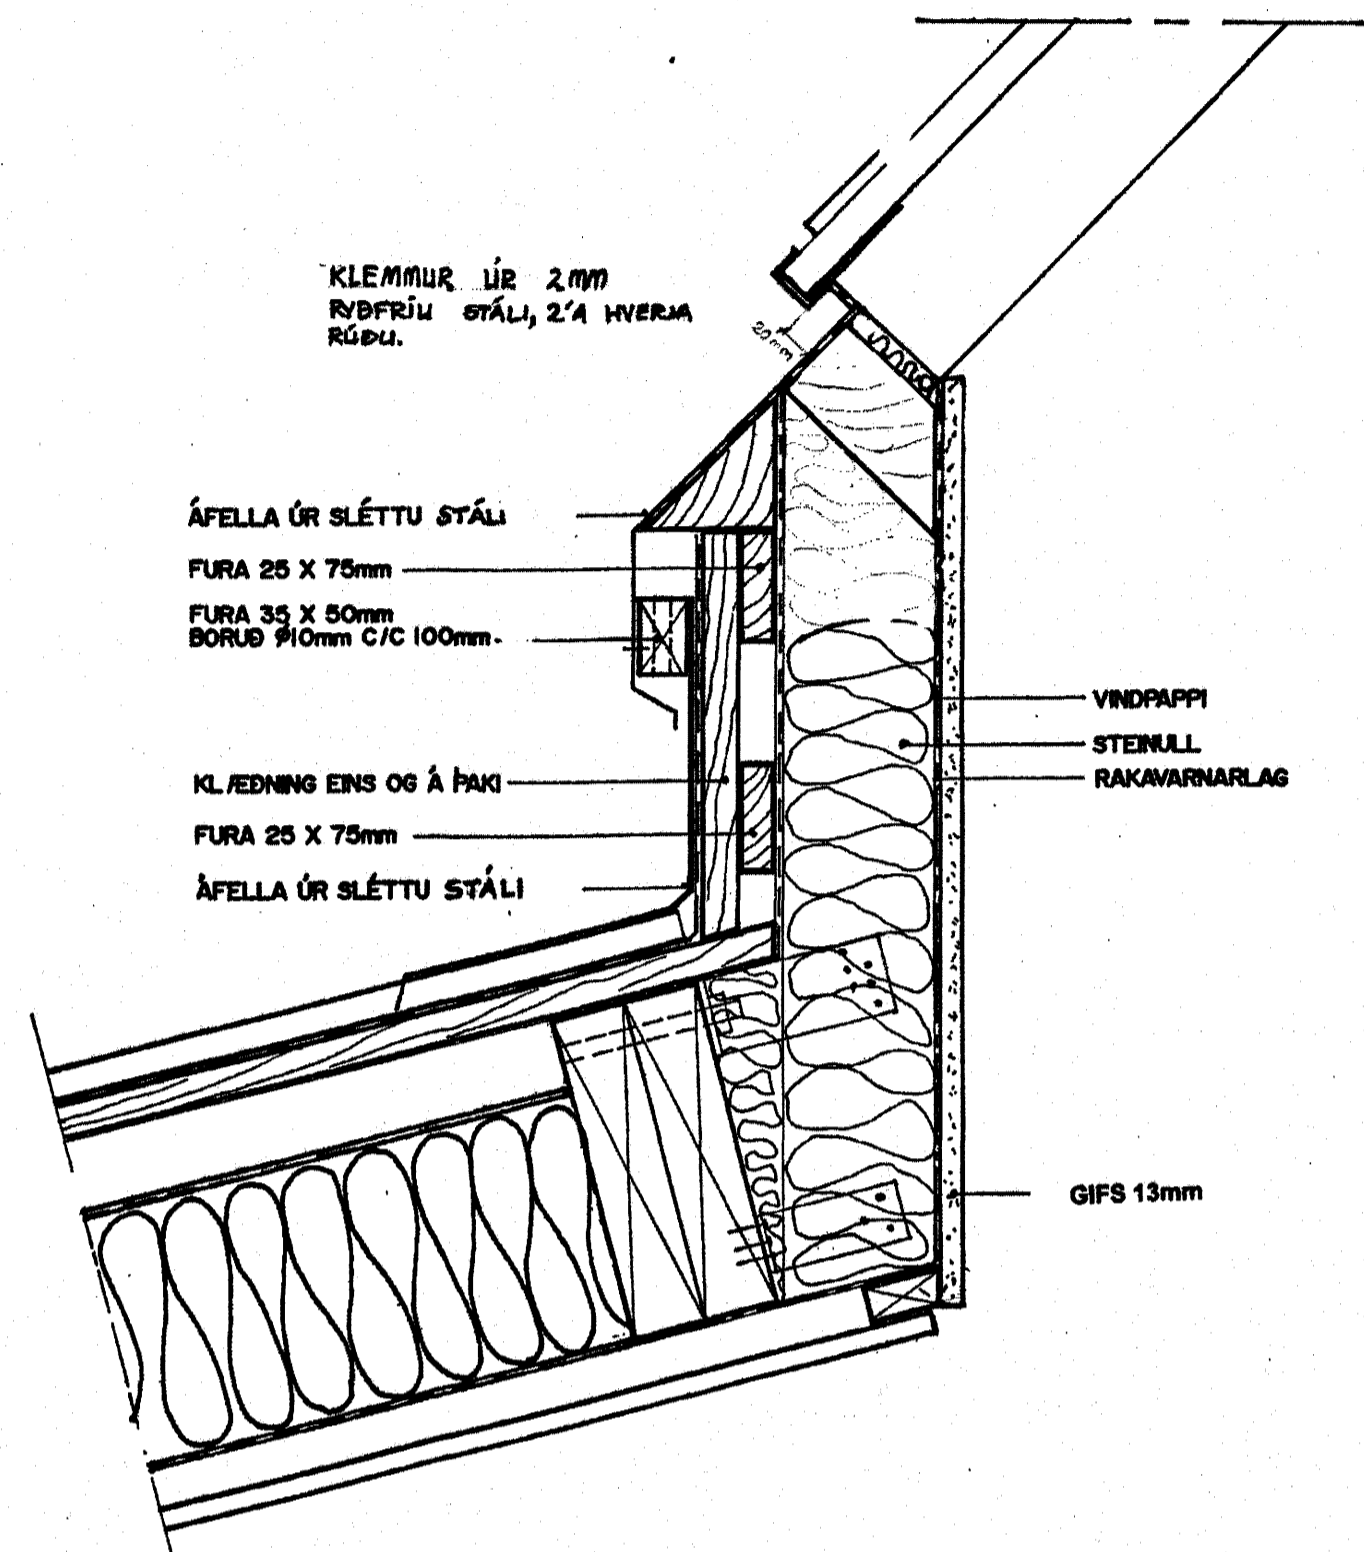


D
209
FRÁGANGUR VÍÐ ÞAKGLUGGA
Á LANGHLÍÐ

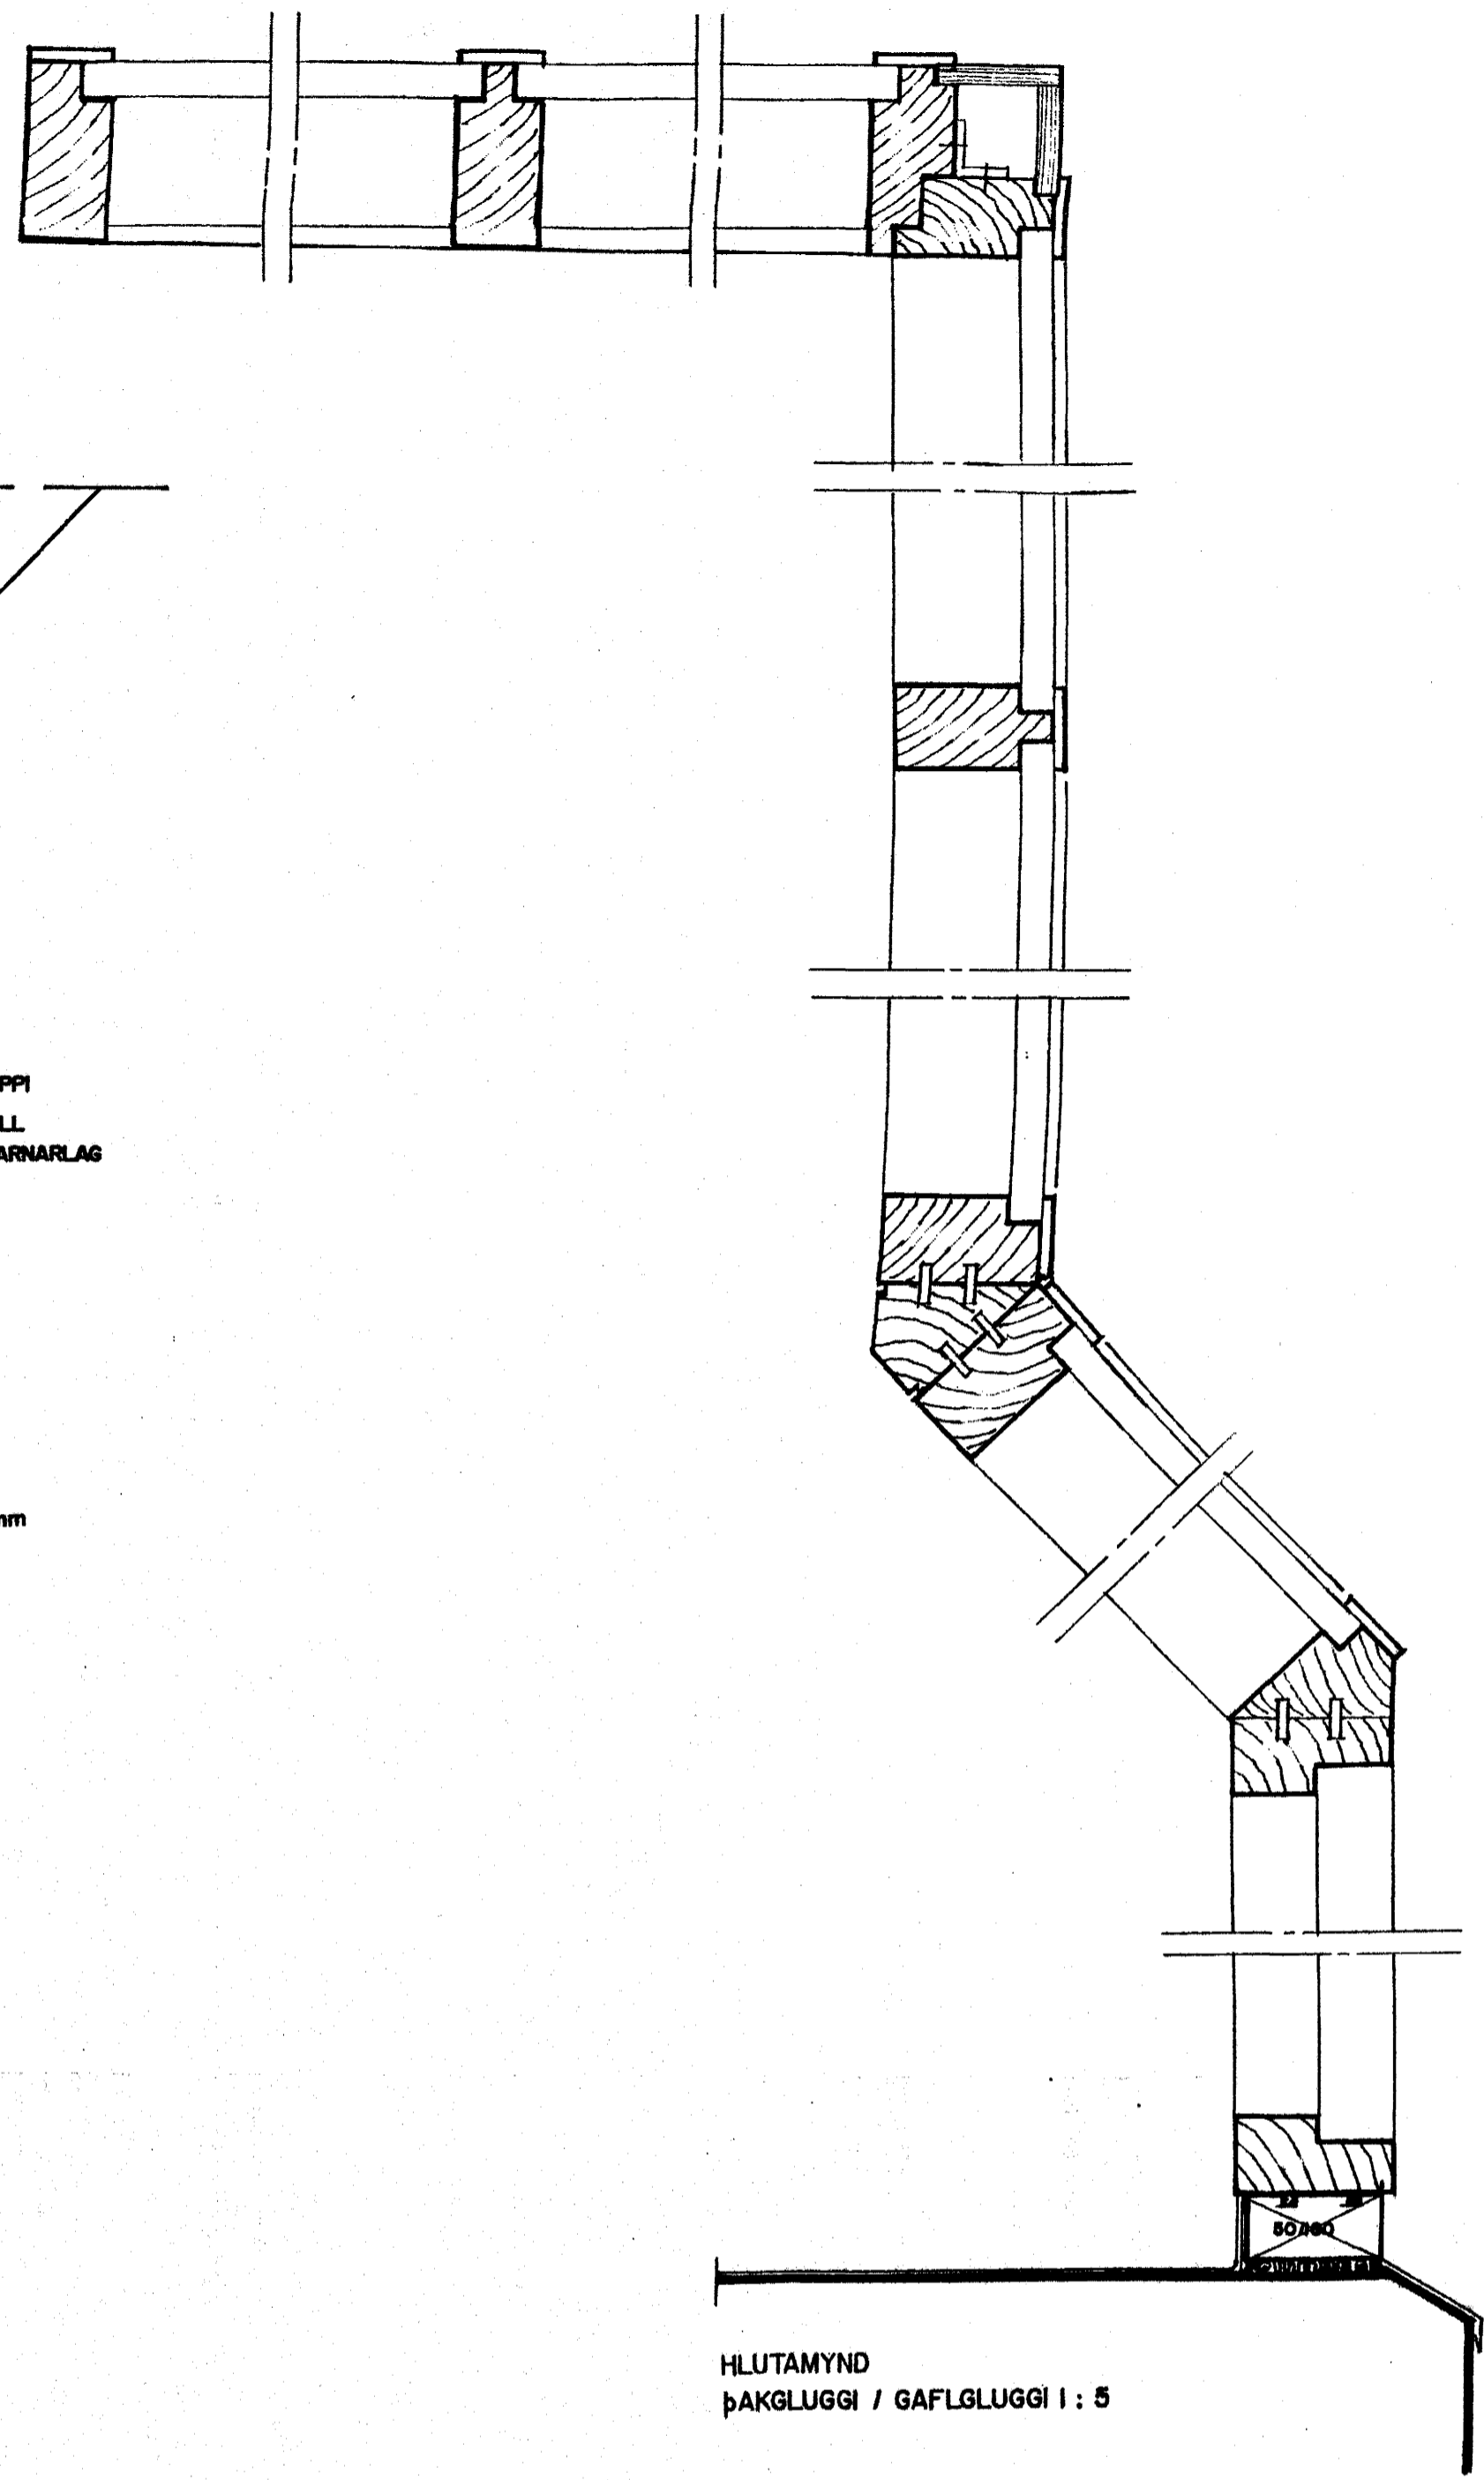


HLOTAMYND
ÞAKGLUGGI / GAFLGLUGGI 1:5

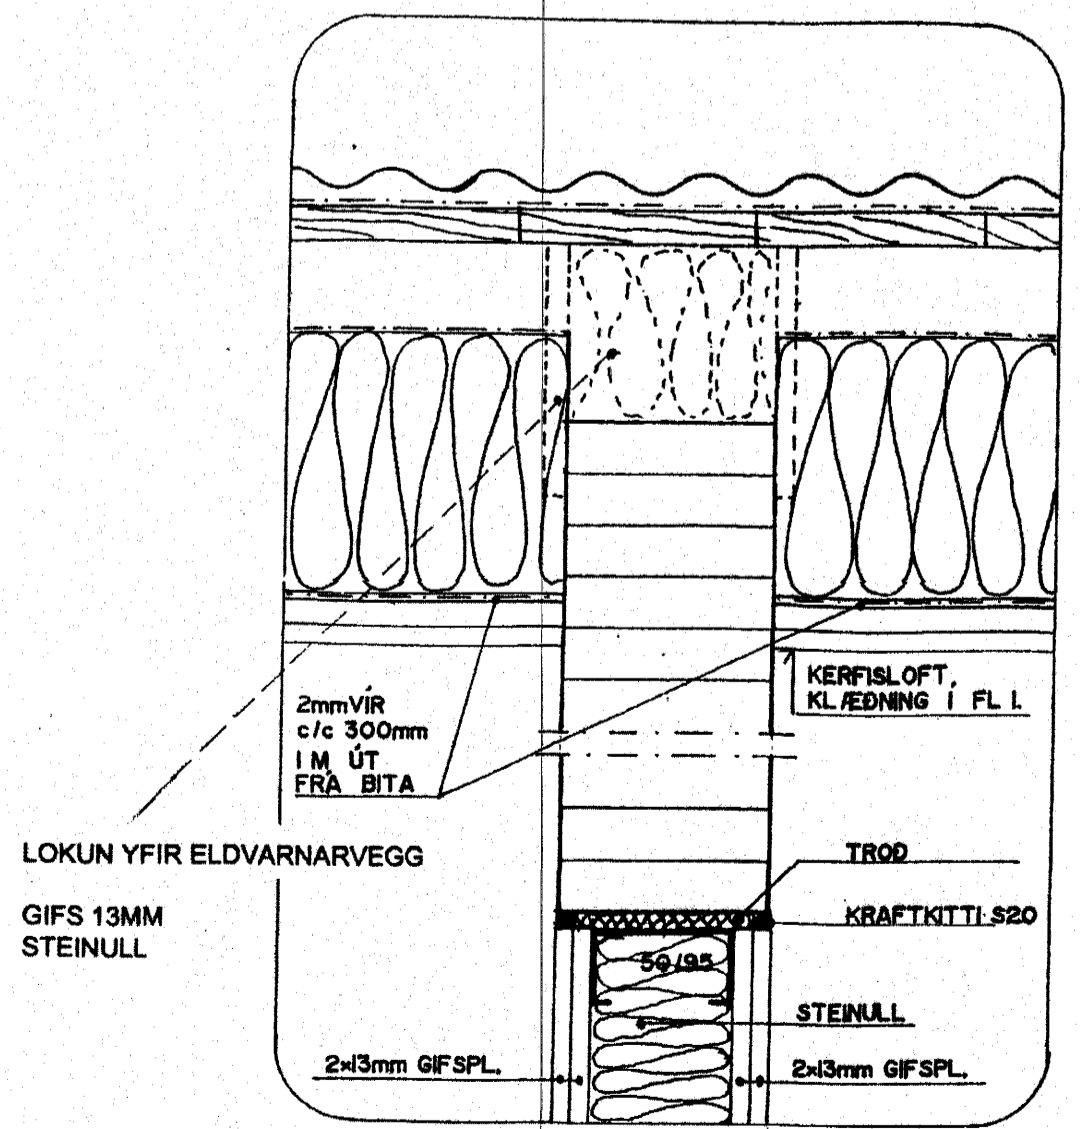

B
207
A 60 VEGGUR, FRÁGANGUR VÍÐ LÍMTRÉSBITA

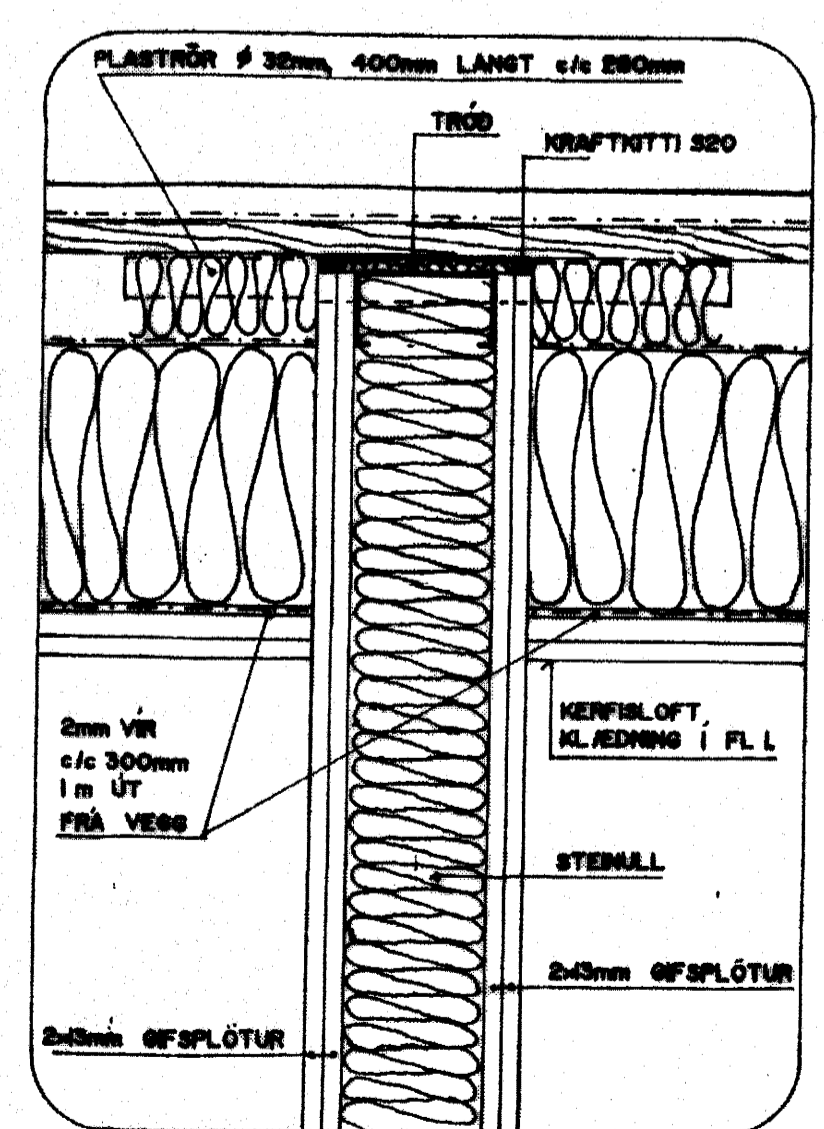

C
206
A 60 VEGGUR, FRÁGANGUR VÍÐ ÞAK,
SAM FRÁGANGUR VÍÐ SPERRUR

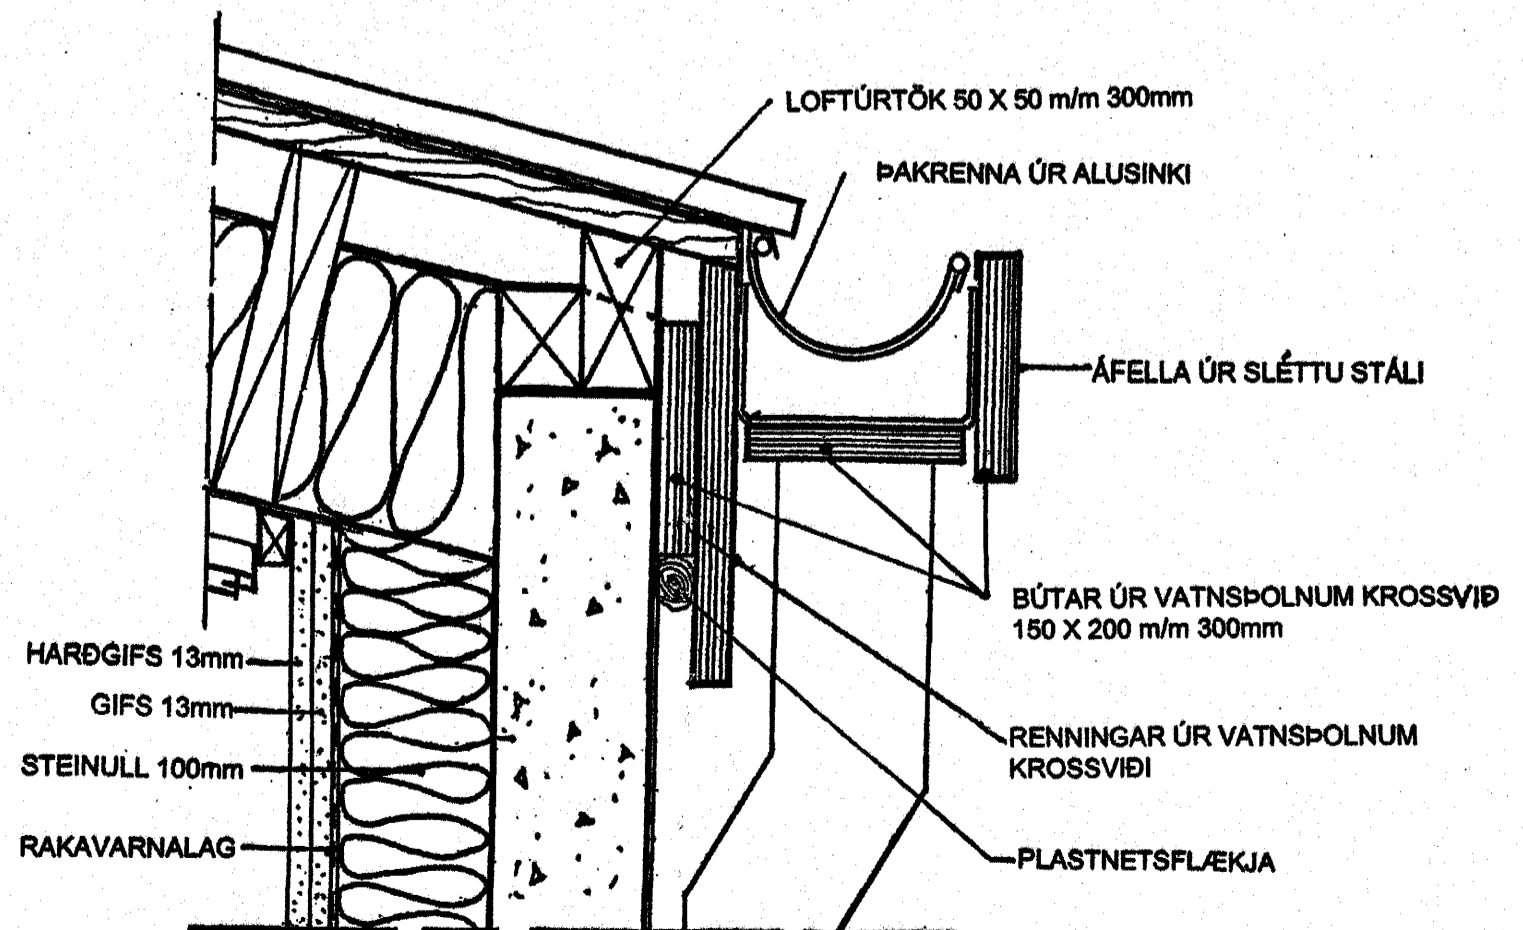

E
209
FRÁGANGUR Á ÞAKKANTI
VÍÐ GLUGGA

ÚTBODSTEIKNING
TEIKNING MINNKUÐ ÚR A1 Í A3

Vinnuteikning

DAGSETNING	BREYTING	SAMÞYKKT
Samþykkt þann 17. DES. 2004		

STADUR: AKURHOLT 1
HAFNARFJÖRÐUR

VERK: HVALEYRARSKÓLI 4. ÁFANGI

TEIKNING: LÖRETT DEIII

VERKNR:	MÆLIKVARDI:	TEIKNNR:
324C	1:1 & 1:5	323
	TEIKNAD: 5.11.2004	SSP & EYS

ARKITEKTASTOFAN ehf.
Ormar Þór Guðmundsson og Örnólfur Hall
Borgartún 17 IS-105 Reykjavík Sími 562 6833 Fax 562 6835
arkitektastofan@arkitektastofan.is www.arkitektastofan.is

