


\* ATH.  
 ○ Innsteypt rör fyrir líftréssúlur

Ásteyplag og staðsteyptar plötur skal steypt með sjálfútleggjandi steypu C30 þannig að sléttleiki yfirborðs uppfylli kröfur arkitekta um endanlegt yfirborð undir gólfefni.

Skýringar sjá teikningu nr.200

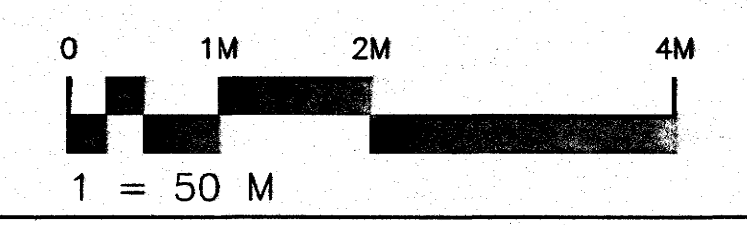

Sampykkt þann  
 23. NOV. 2004  
 Byggingafrulltrúinn í Hafnarfirði  
 F.h. Sigurbjartur Halldórsson

Strendingur ehf. Verkfræðingafélagið Fjarlægisgata 12, P.O. Box 100 101 Reykjavík, Ísland Sími 545 5648, Fax 545 5641		Burðarvirki Plata yfir jarðhæð grunnmynd Daga: sept. 2004 Teiknað / Hæðst af: JW/HBM	
Húsnáð: 17.11.04 Höfundur: M. Markússon kt. 240563-2909 Samvinnuþróður:		Skala: 1:50 Blaðnúmer: 202	