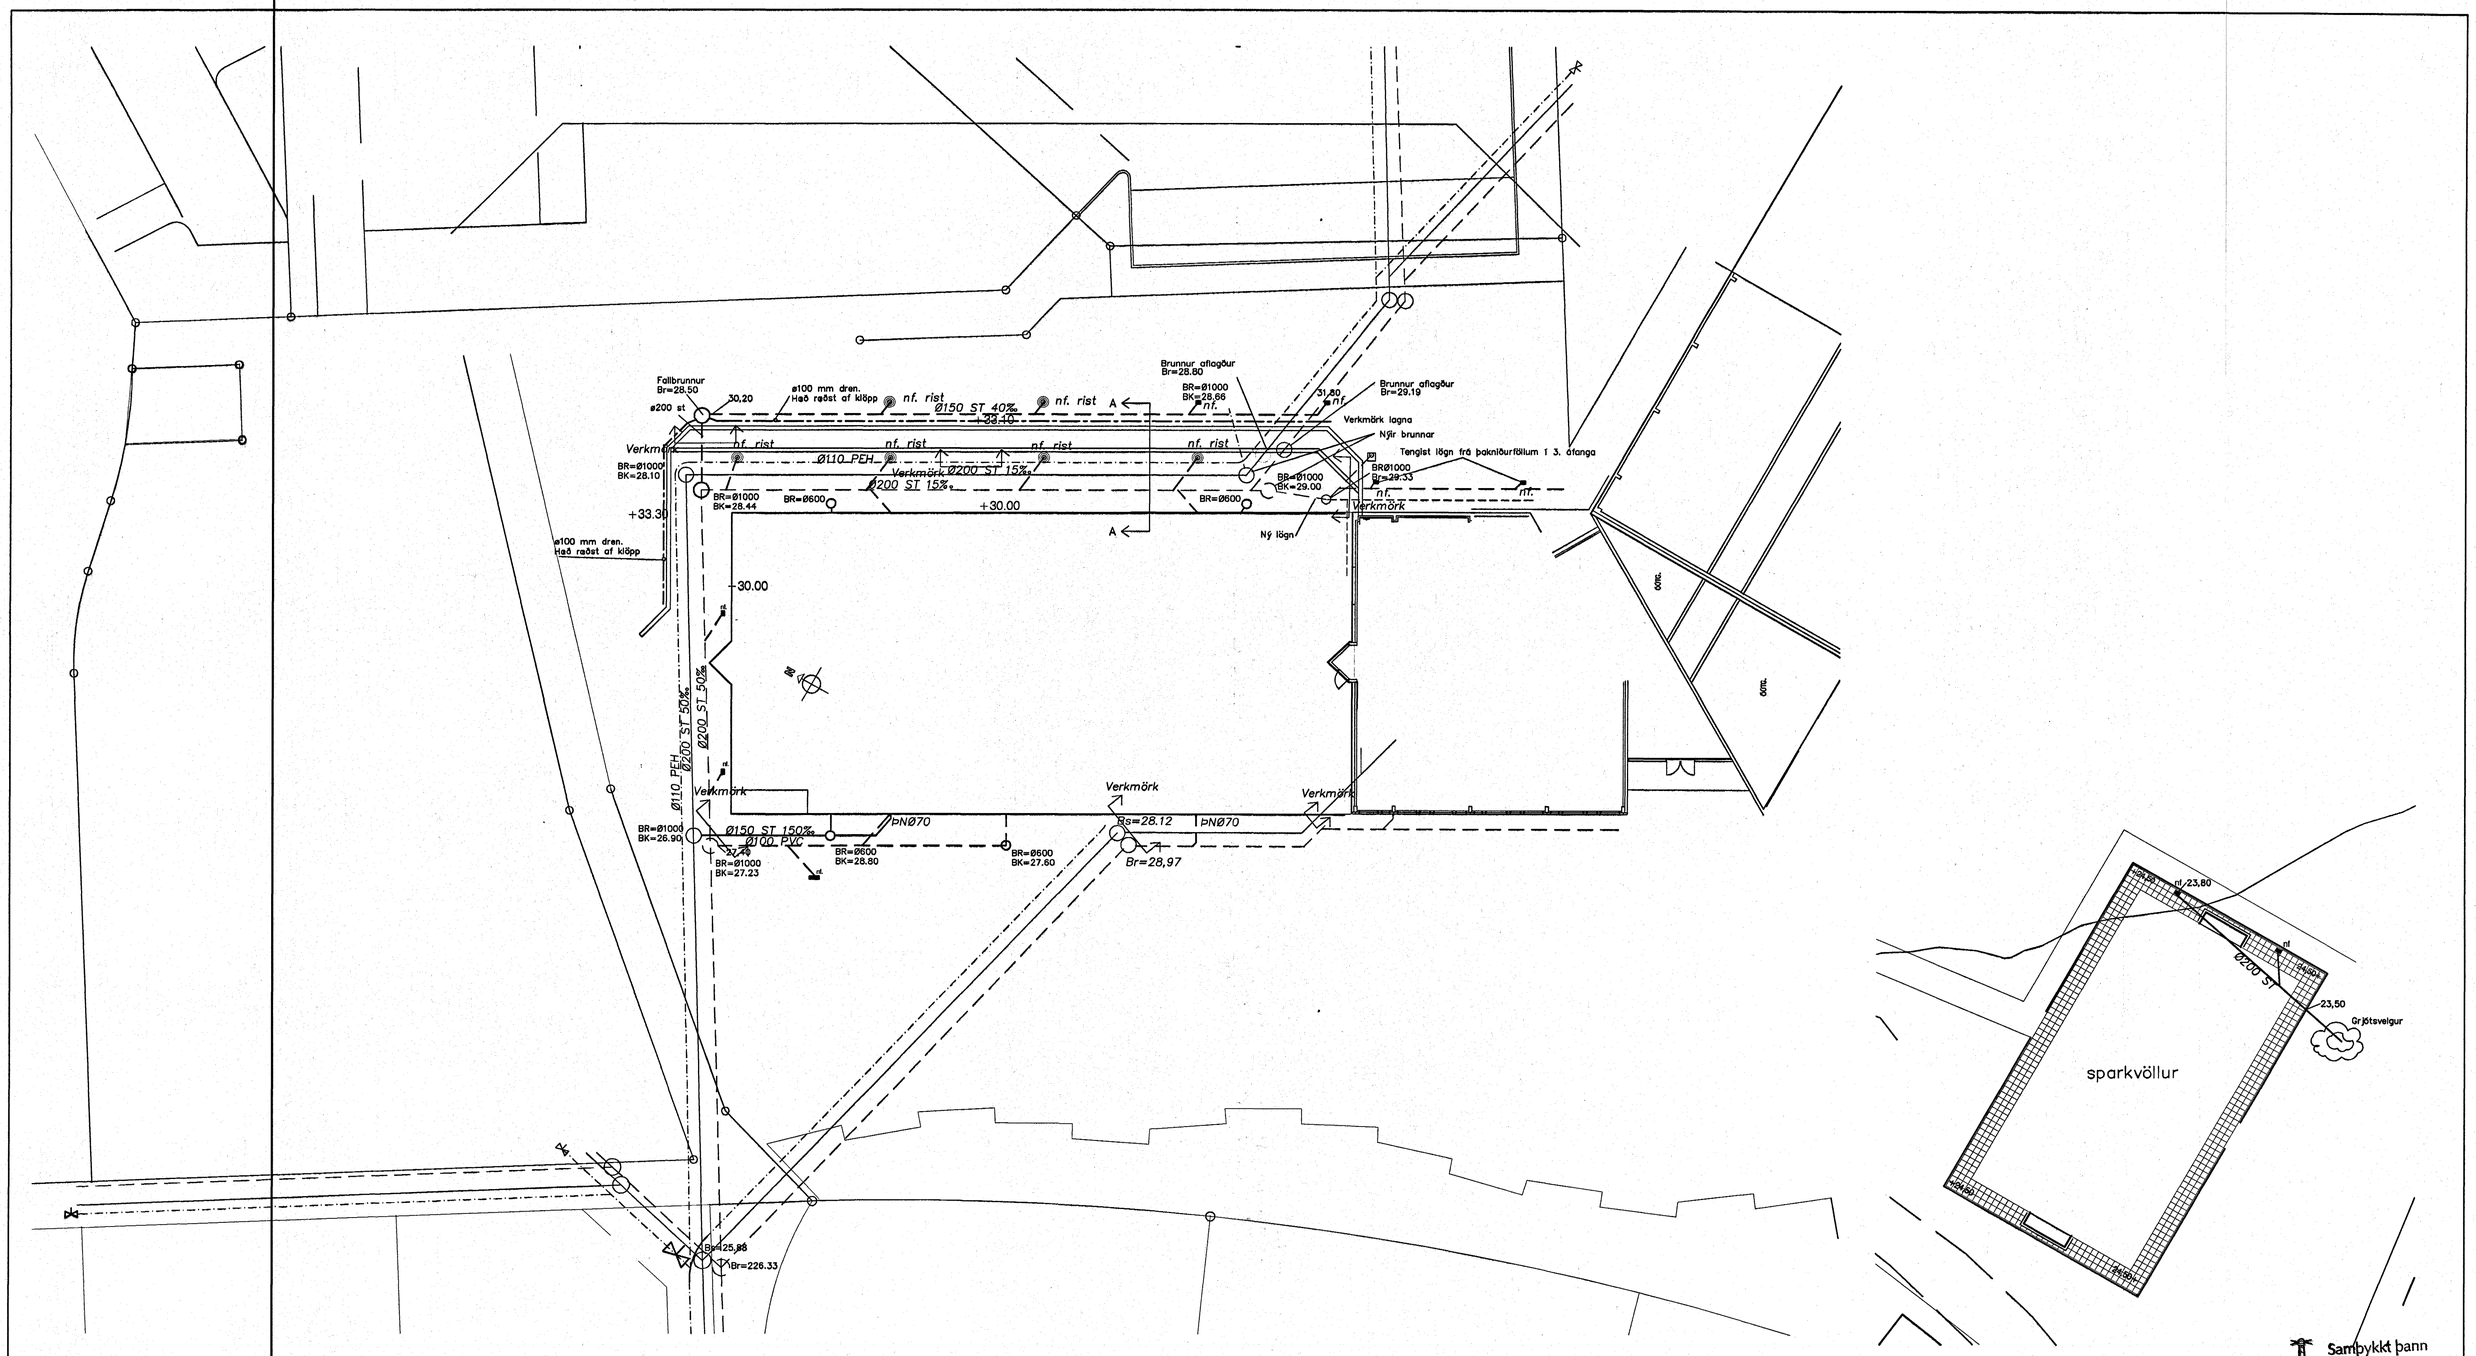

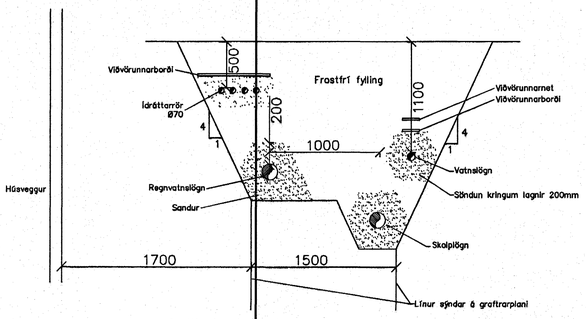

Snið A–A

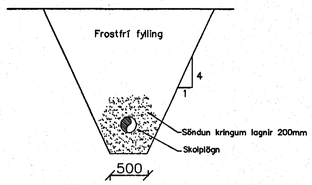

Snið í frárennslislögn í sökkli

Skýringar:

- Ný frárennslislögn
- Ný regnvatnslögn
- Ný drenlögn
- Eldri frárennslislögn
- Eldri regnvatnslögn
- Eldri vatnslögn

0 4M 8M 16M

1 = 200 M

Samþykkt þann
23 NOV. 2004
Byggingafulltrúinn í Hafnarfirði
F.h. Sigurbjartur Halldórsson

Útg.	Nr.	Breytingar	Hönnuður	Dags
B		Sparkvelli bætt við	SG	27.09.04
A		Snið í skurð f. frárennsli og niðurf.á lóð	SG	16.08.04

Verkteikning

Hvaleyarskóli 4.áfangi

Verkfræðiþjónusta
Fjarðargata 13-15 - 220 Hafnarfjörður
sími 565 5640, fax 565 5641

Hönnuður: Ásmundur Sigvaldason kt.240545-4119

Lagnir á lóð
Grunnmynd og snið

Dags: sept. 2004

Teikað / Hannað af: JW/ÁS

Samræmingarhönnuður

Mælikvarði: 1:200

Númer teikningar: 325

Útgáfa: B