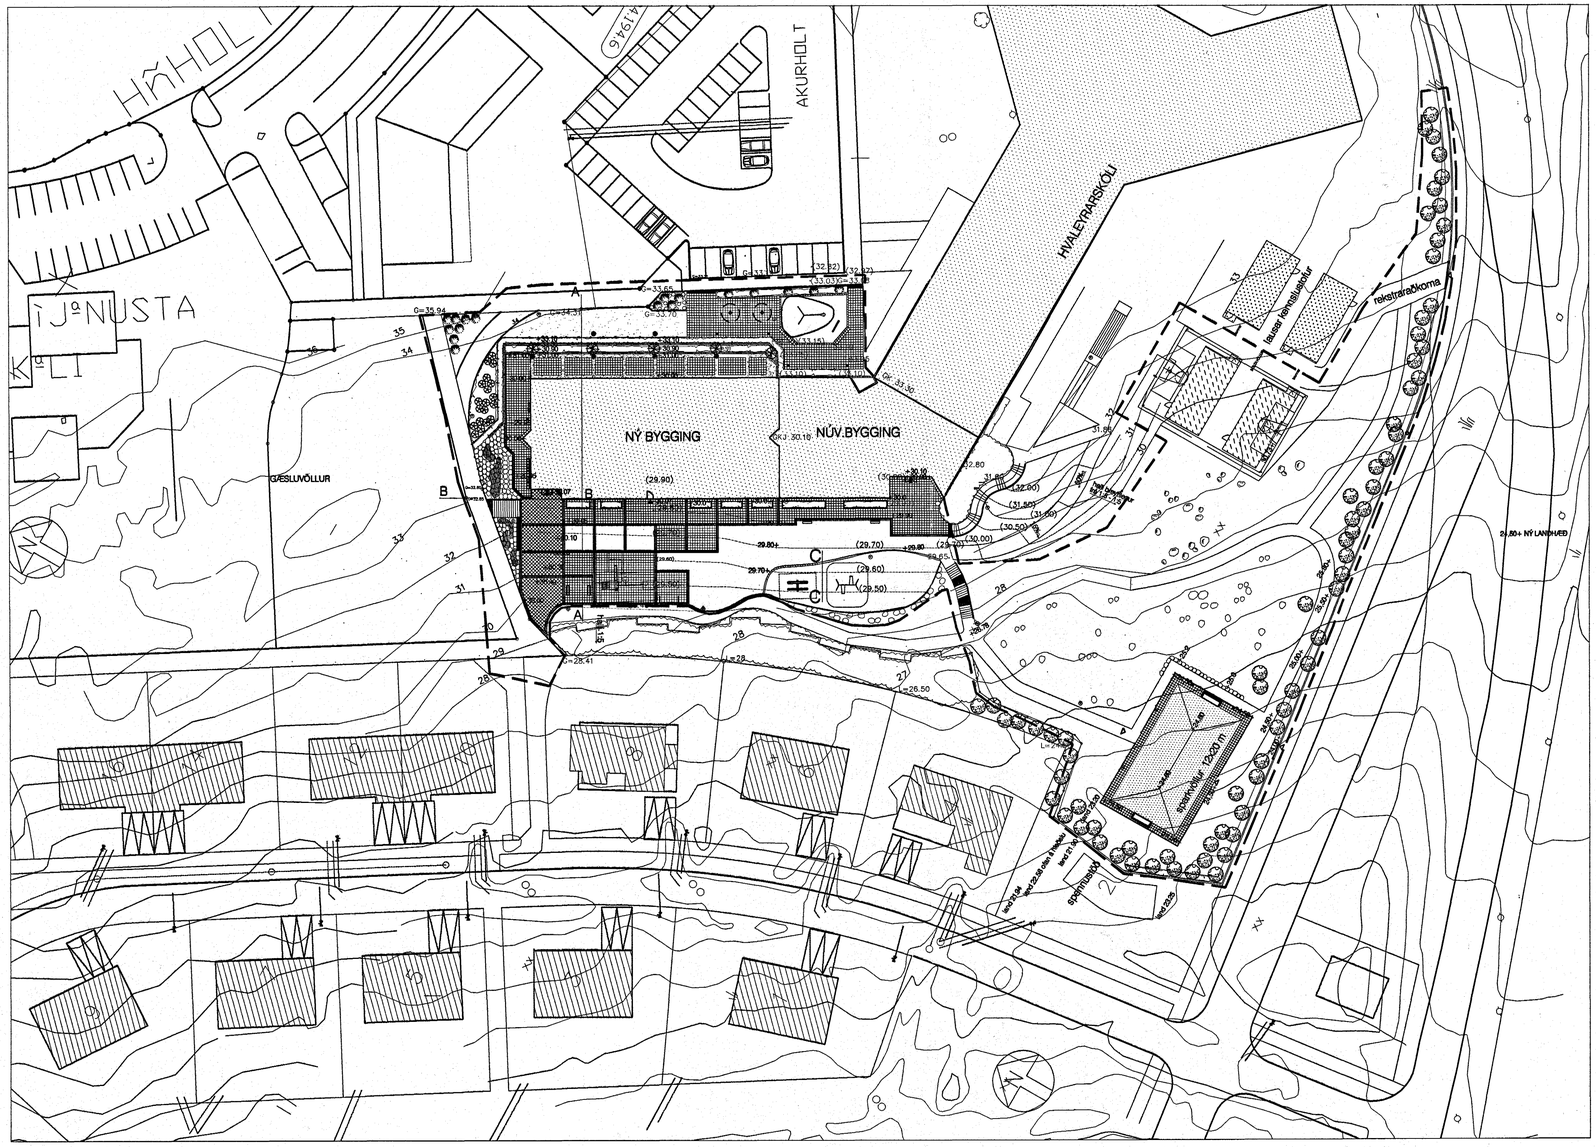

SKÝRINGAR

LYKILMYND

HEITI

ARKITEKTASTOFAN ehf.
Sóðaki 1, 105 Reykjavík
Kt. 620236-4620

VERK	HVALEYRARSKÓLI
VERKHLUTI	FRÁGANGUR LÓÐAR
LÝSING	YFIRLITSMYND

Samþykkt þann
23 NOV. 2004
Byggingafulltrúinn í Hafnarfirði
F.h. Sigurbjartur Halldórsson

MKV.	1:500
DAGS.	15.09.2004
HANNAÐ	PJ/IRG
TEIKNAÐ	PJ/Kþ

LANDARK
PÉTUR JÓNSSON LANDSLAGSARKITEKT
TEIKNISTOFA STÓRHÖFÐA 17
SÍMI 567-7737 FAX 567-7736

VNO. 04113hva

TNR. 01