


SNEIÐING A - A mkv 1/100

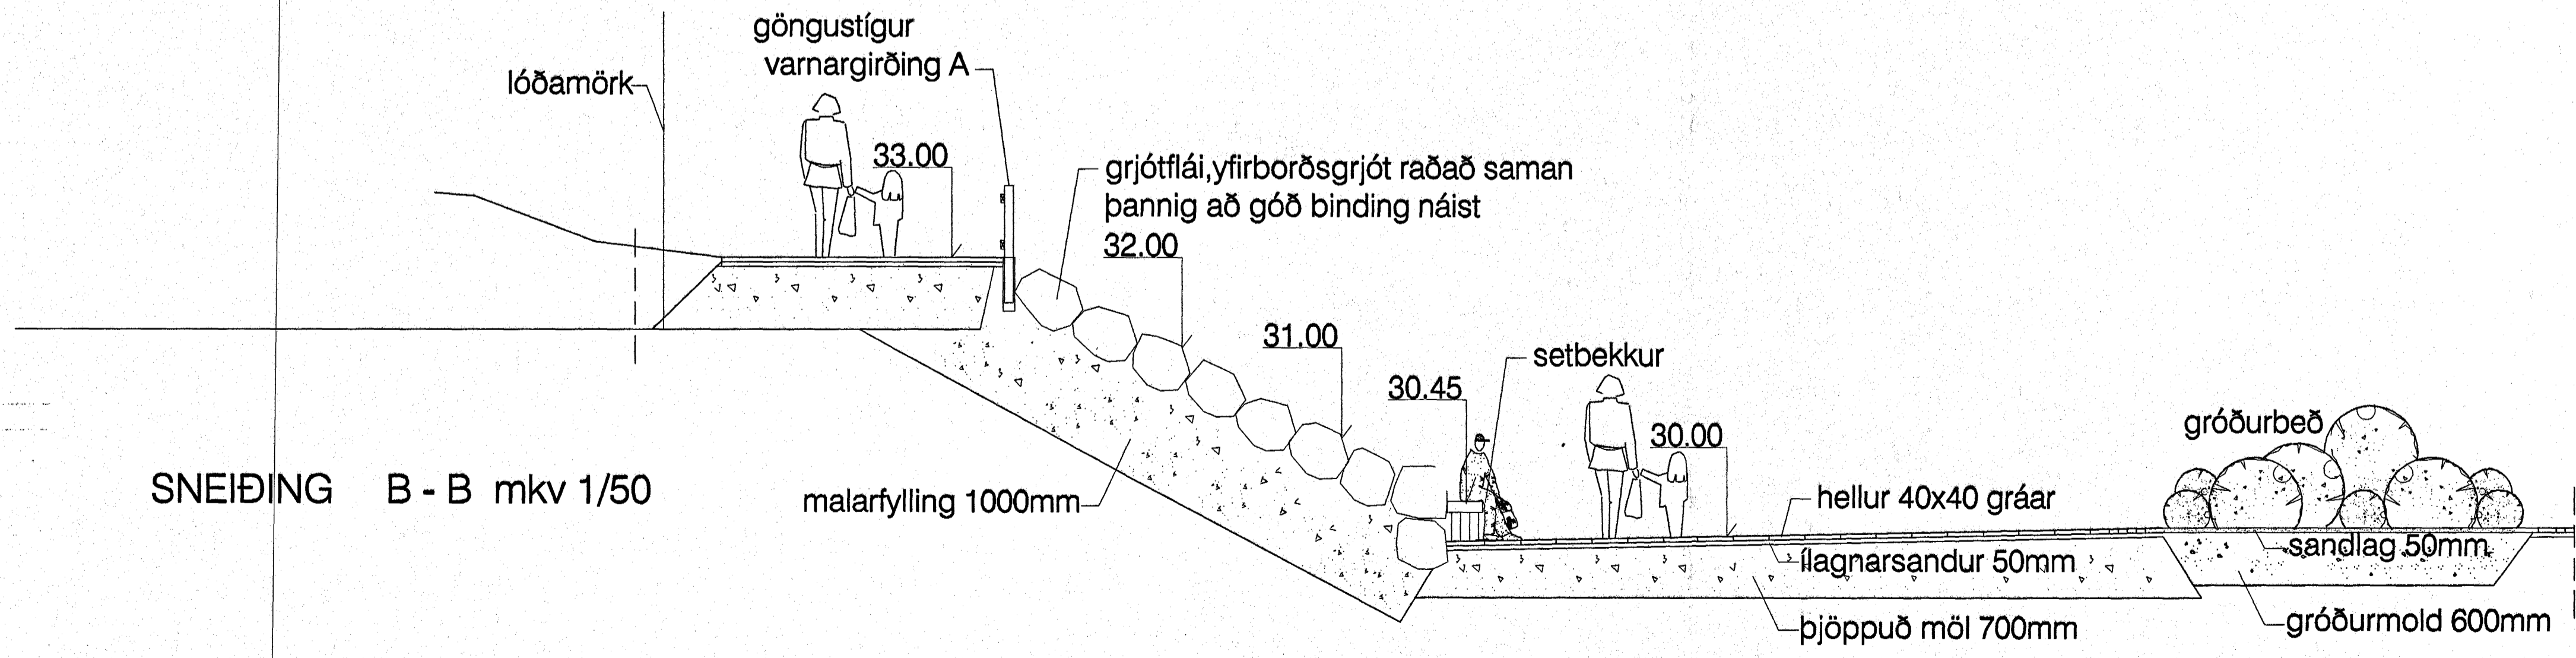


SNEIÐING B - B mkv 1/50

SKÝRINGAR

LYKILMYND


HEITI

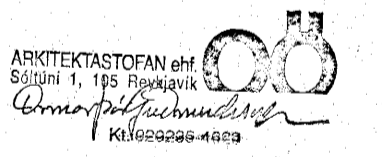

VERK HVALEYRARSKÁLI
 VERKHLUTI VIÐBYGGING - LÖB
 LÖSING SNEIÐINGAR A OG **Samþykkt þann 23 NOV. 2004**

MKV.	1:50/1:100
DAGS.	15.09.2004
HANNAÐ	IRG/PJ
TEIKNAD	IRG/Kþ

LANDARK
 PÉTUR JÓNSSON LANDSLAGSARKITEKT
 TEIKNISTOFA STÓRHÖFÐA 17
 SíMI 567-7737 FAX 567-7736

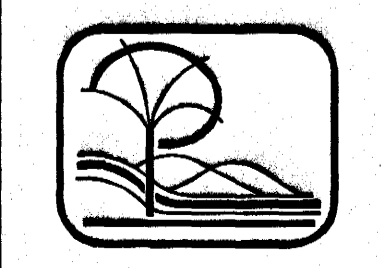

VND. 04113hva
 TNR. 05