




DEILI Í VARNARGIRÐINGU A mkv 1/10

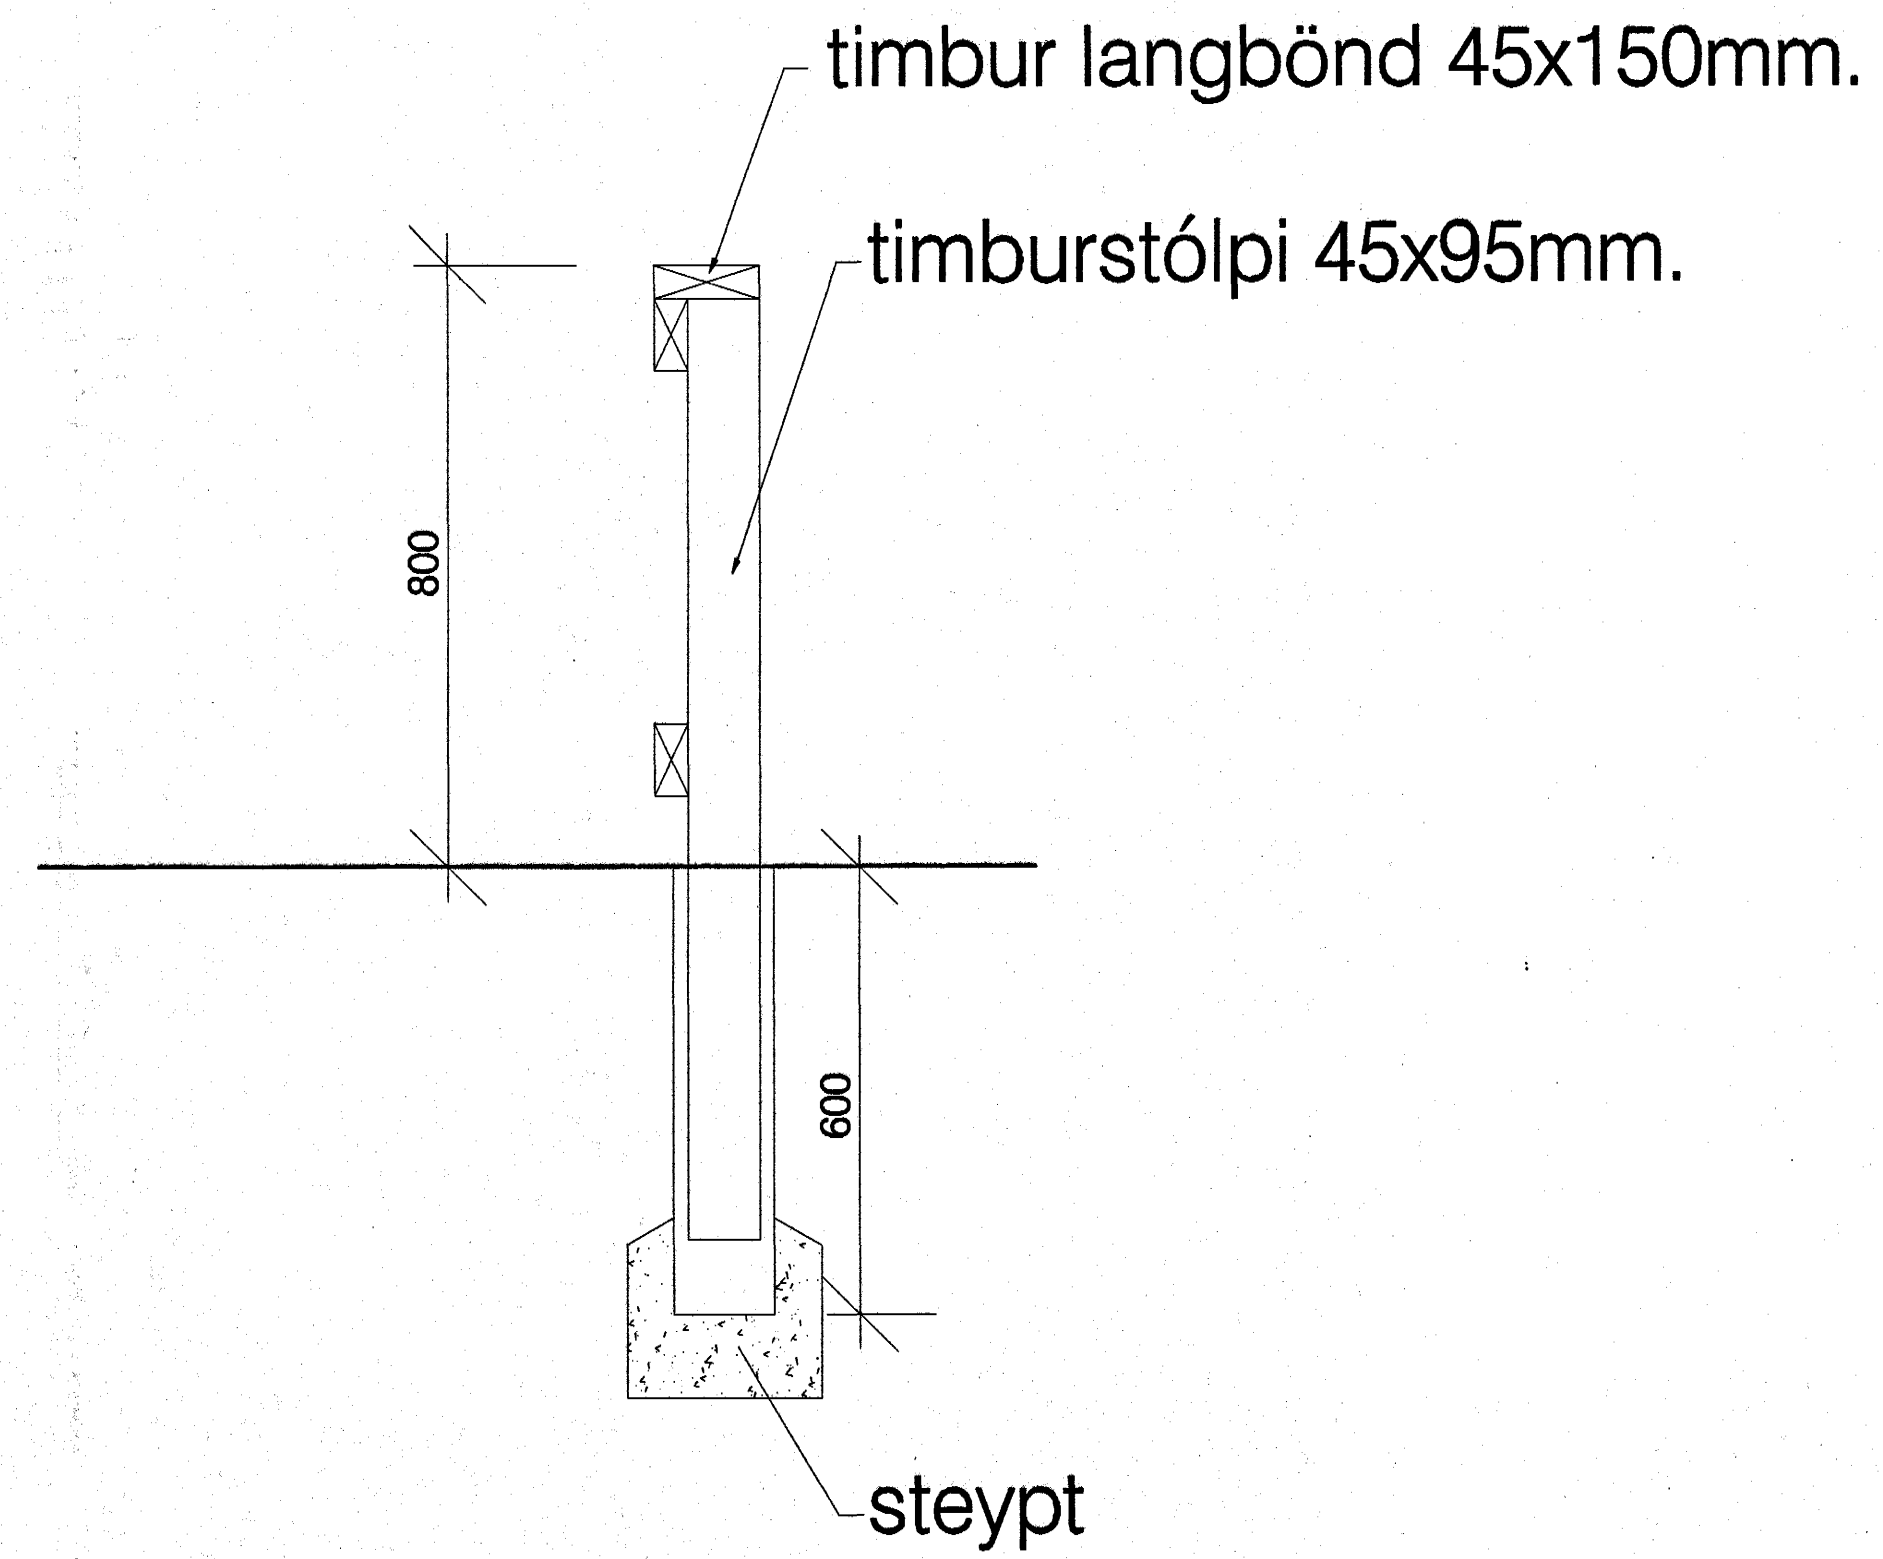

DEILI Í VARNARGIRÐINGU B mkv 1/10

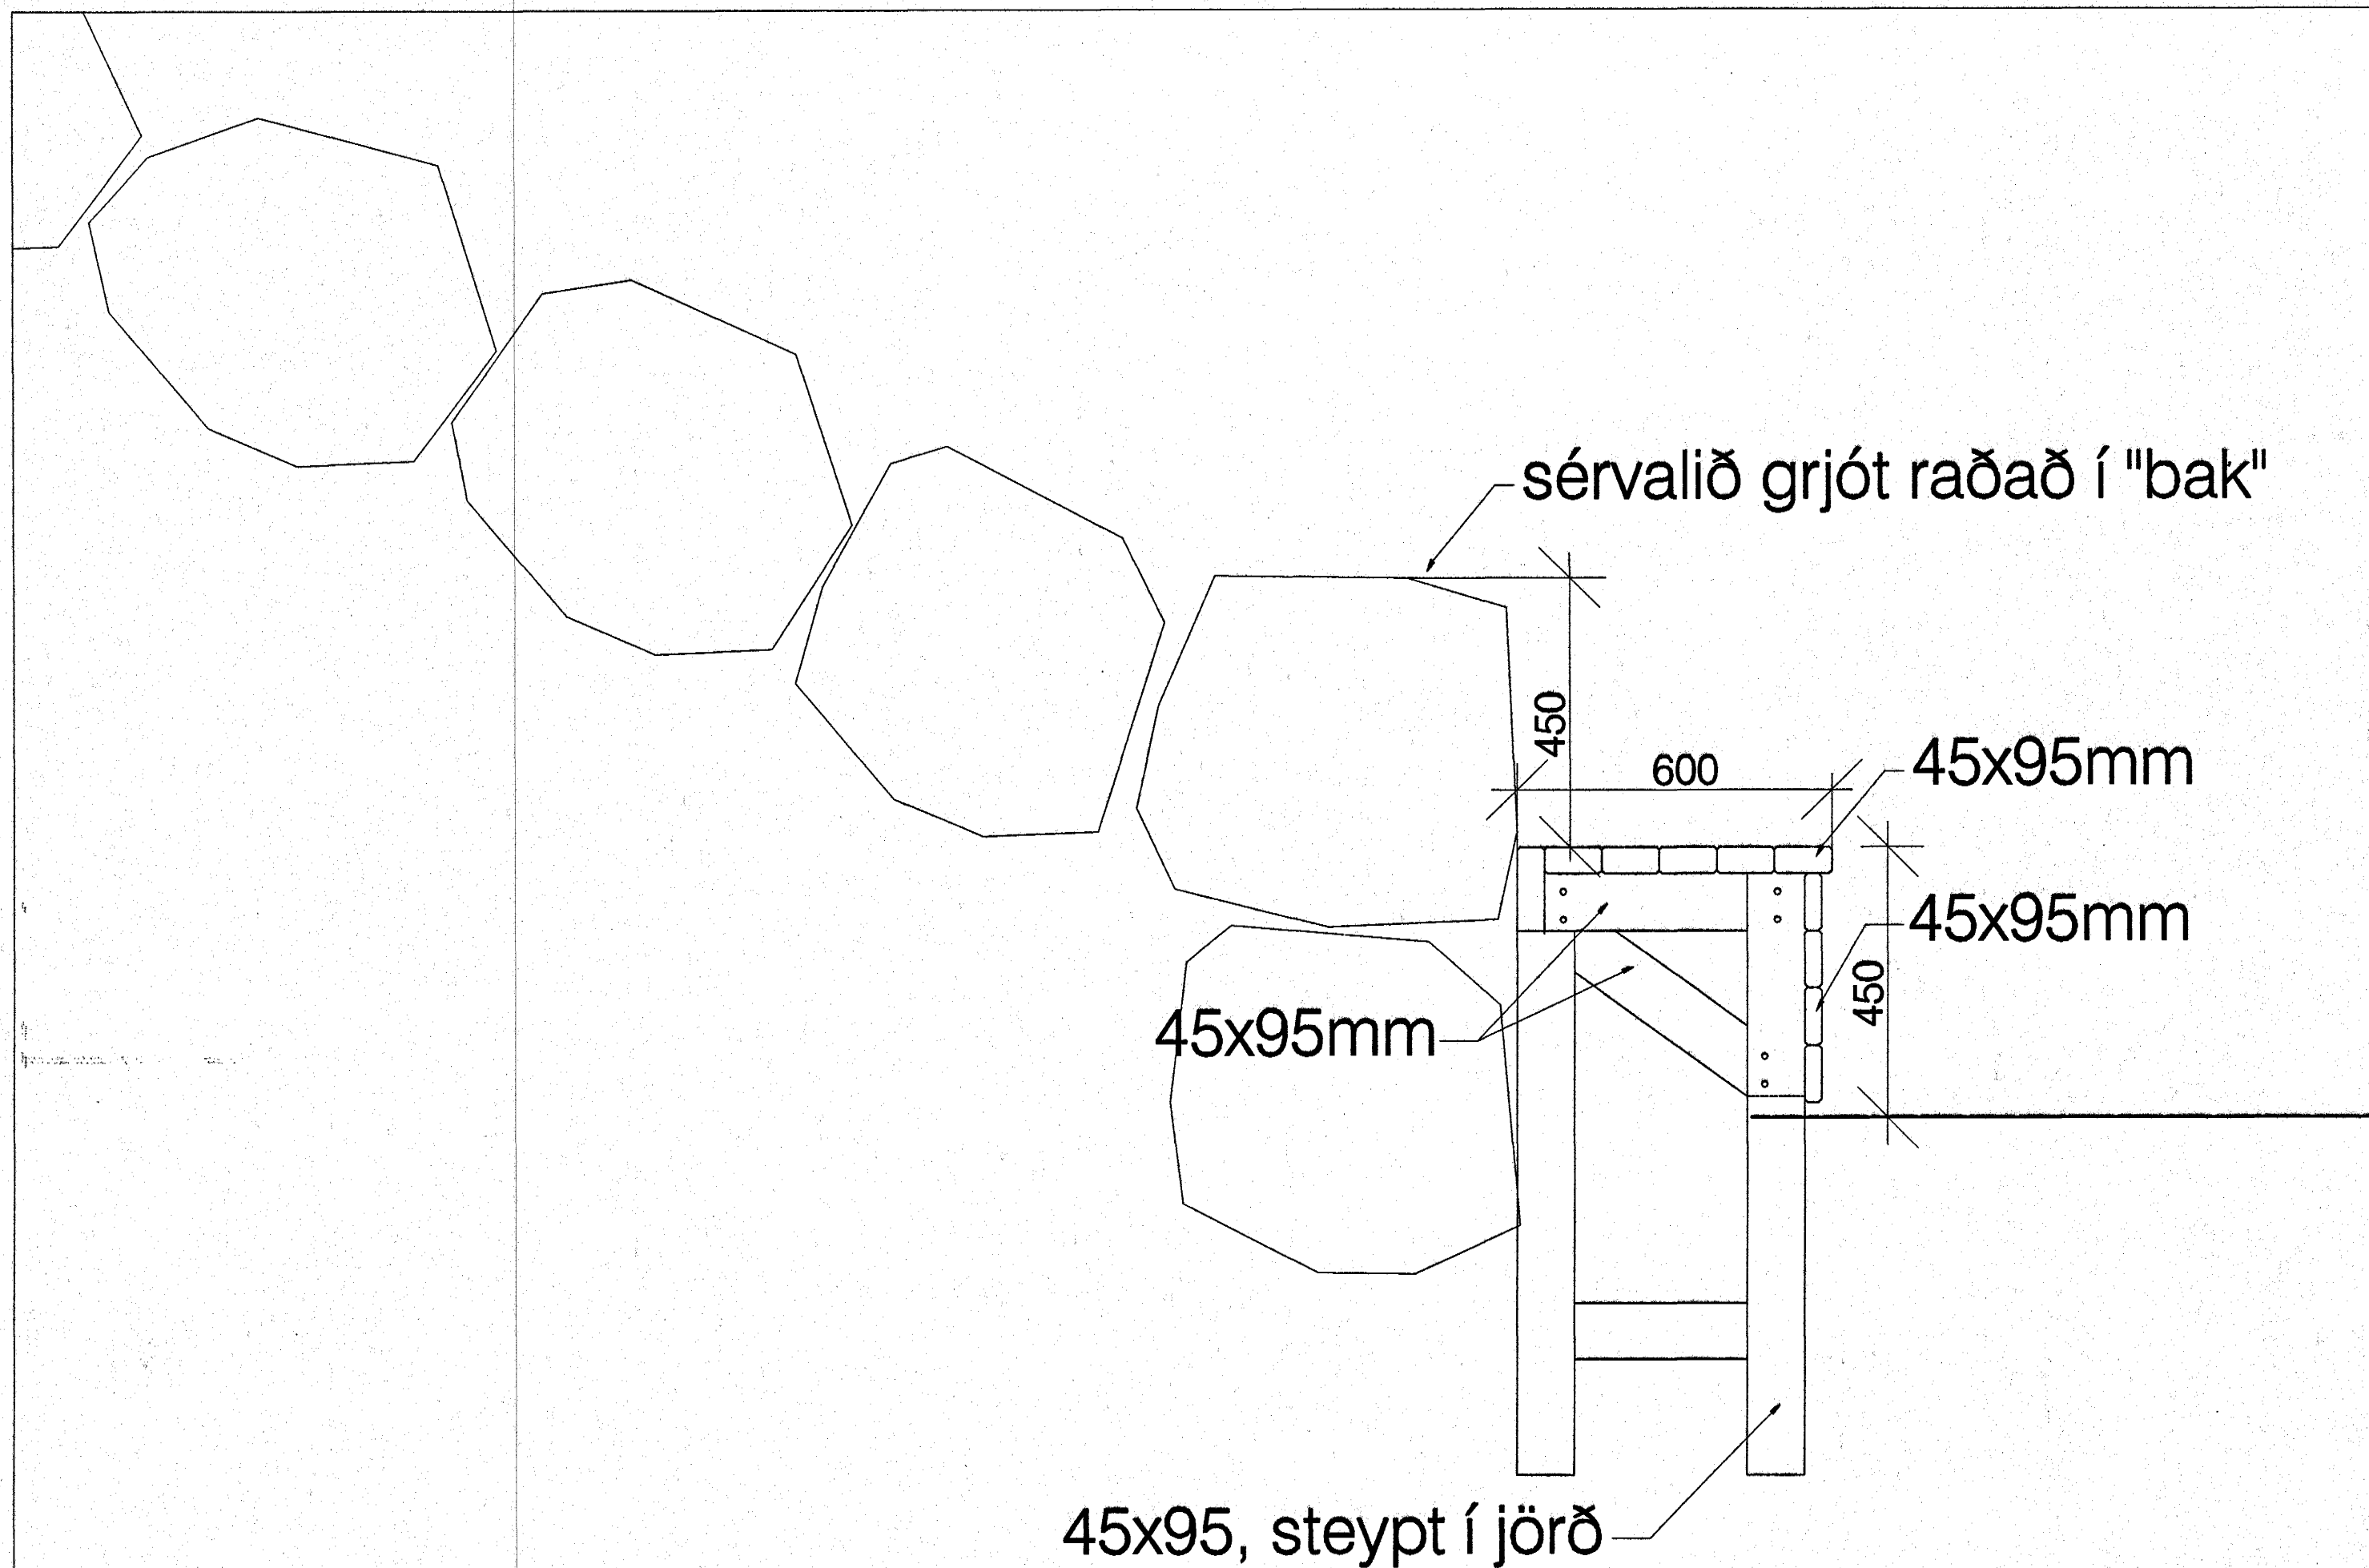

DEILI Í SETBEKK mkv 1/10

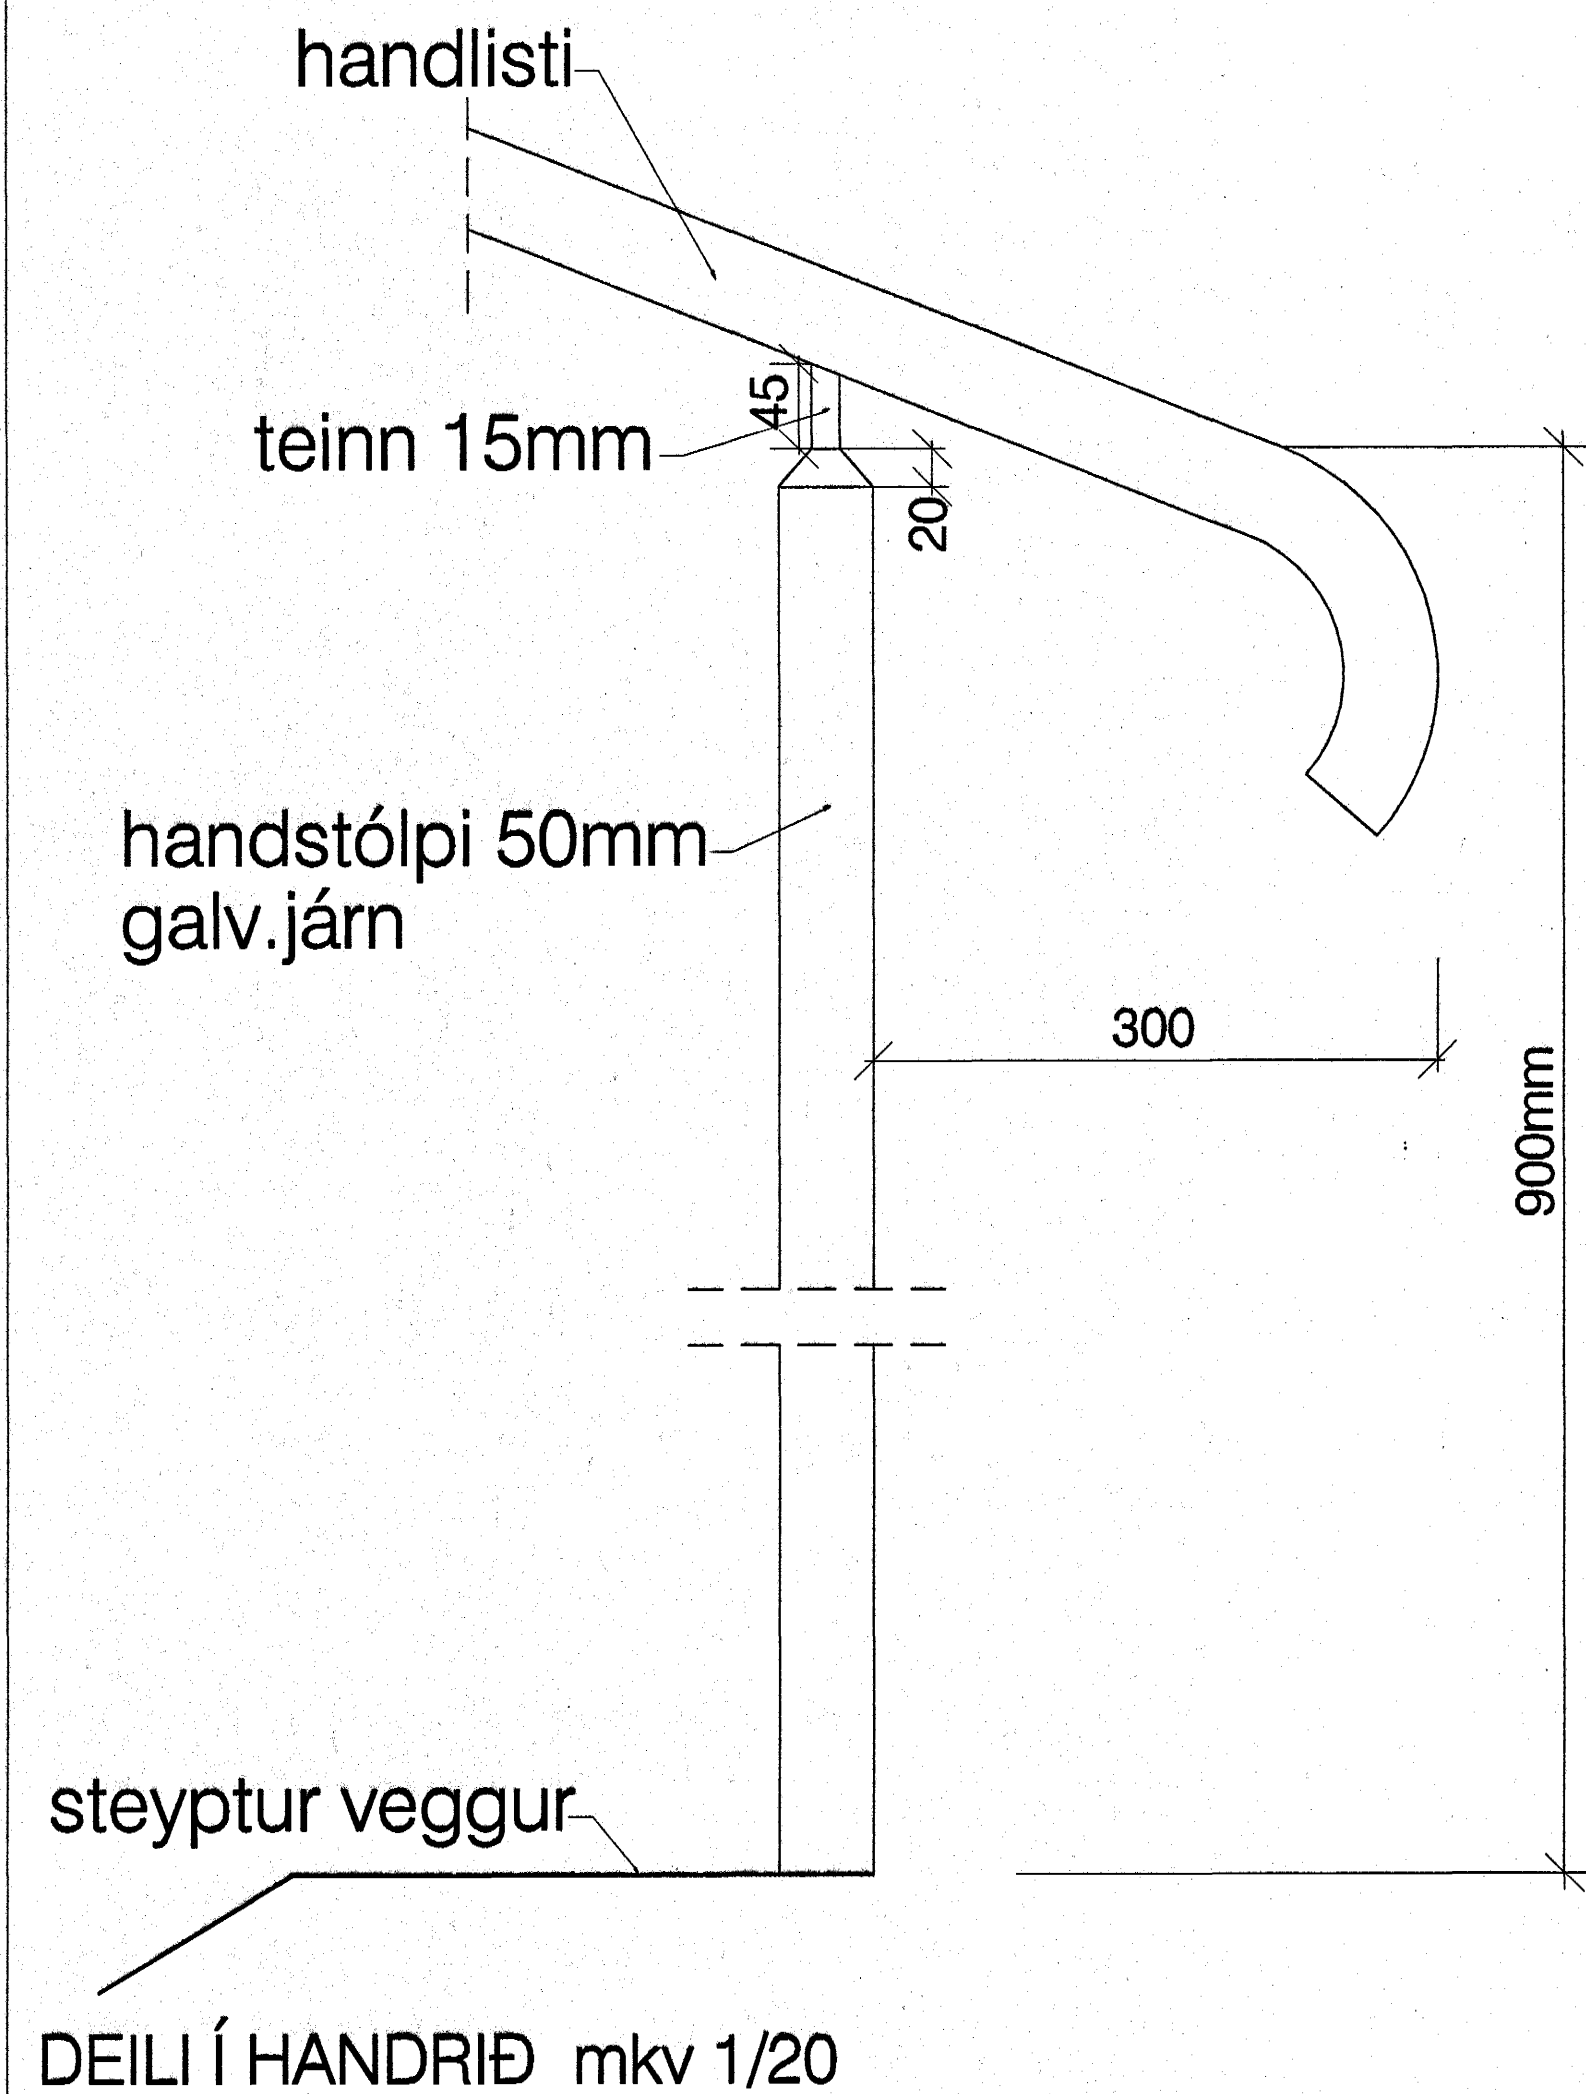


DEILI Í HANDRIÐ mkv 1/20

SKYRINGAR

LYKILMYND

HEITI

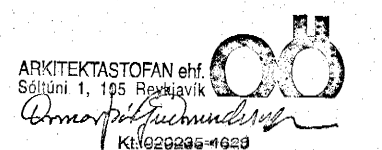

VERK HVALEYRARSKÖLI

VERKHLUTI VIBBYGGING - C05 Samþykkt þann

LÖSING DEILI

23 NOV. 2004

Byggingafulltrúinn í Hafnarfirði
Eh. Sigurbjartur Halldórsson

MKV. 1:10/1:20

DAGS. 15.09.2004

HANNAÐ IRG/PJ

TEIKNAD IRG/Kp

LANDARK

PÉTUR JÓNSSON LANDSLAGSARKITEKT

TEIKNISTOFA STÓRHÖFÐA 17

SEMI 567-7737 FAX 567-7736



VND. 04113hva

TNR.

07