


DEILI HELLULÖGN

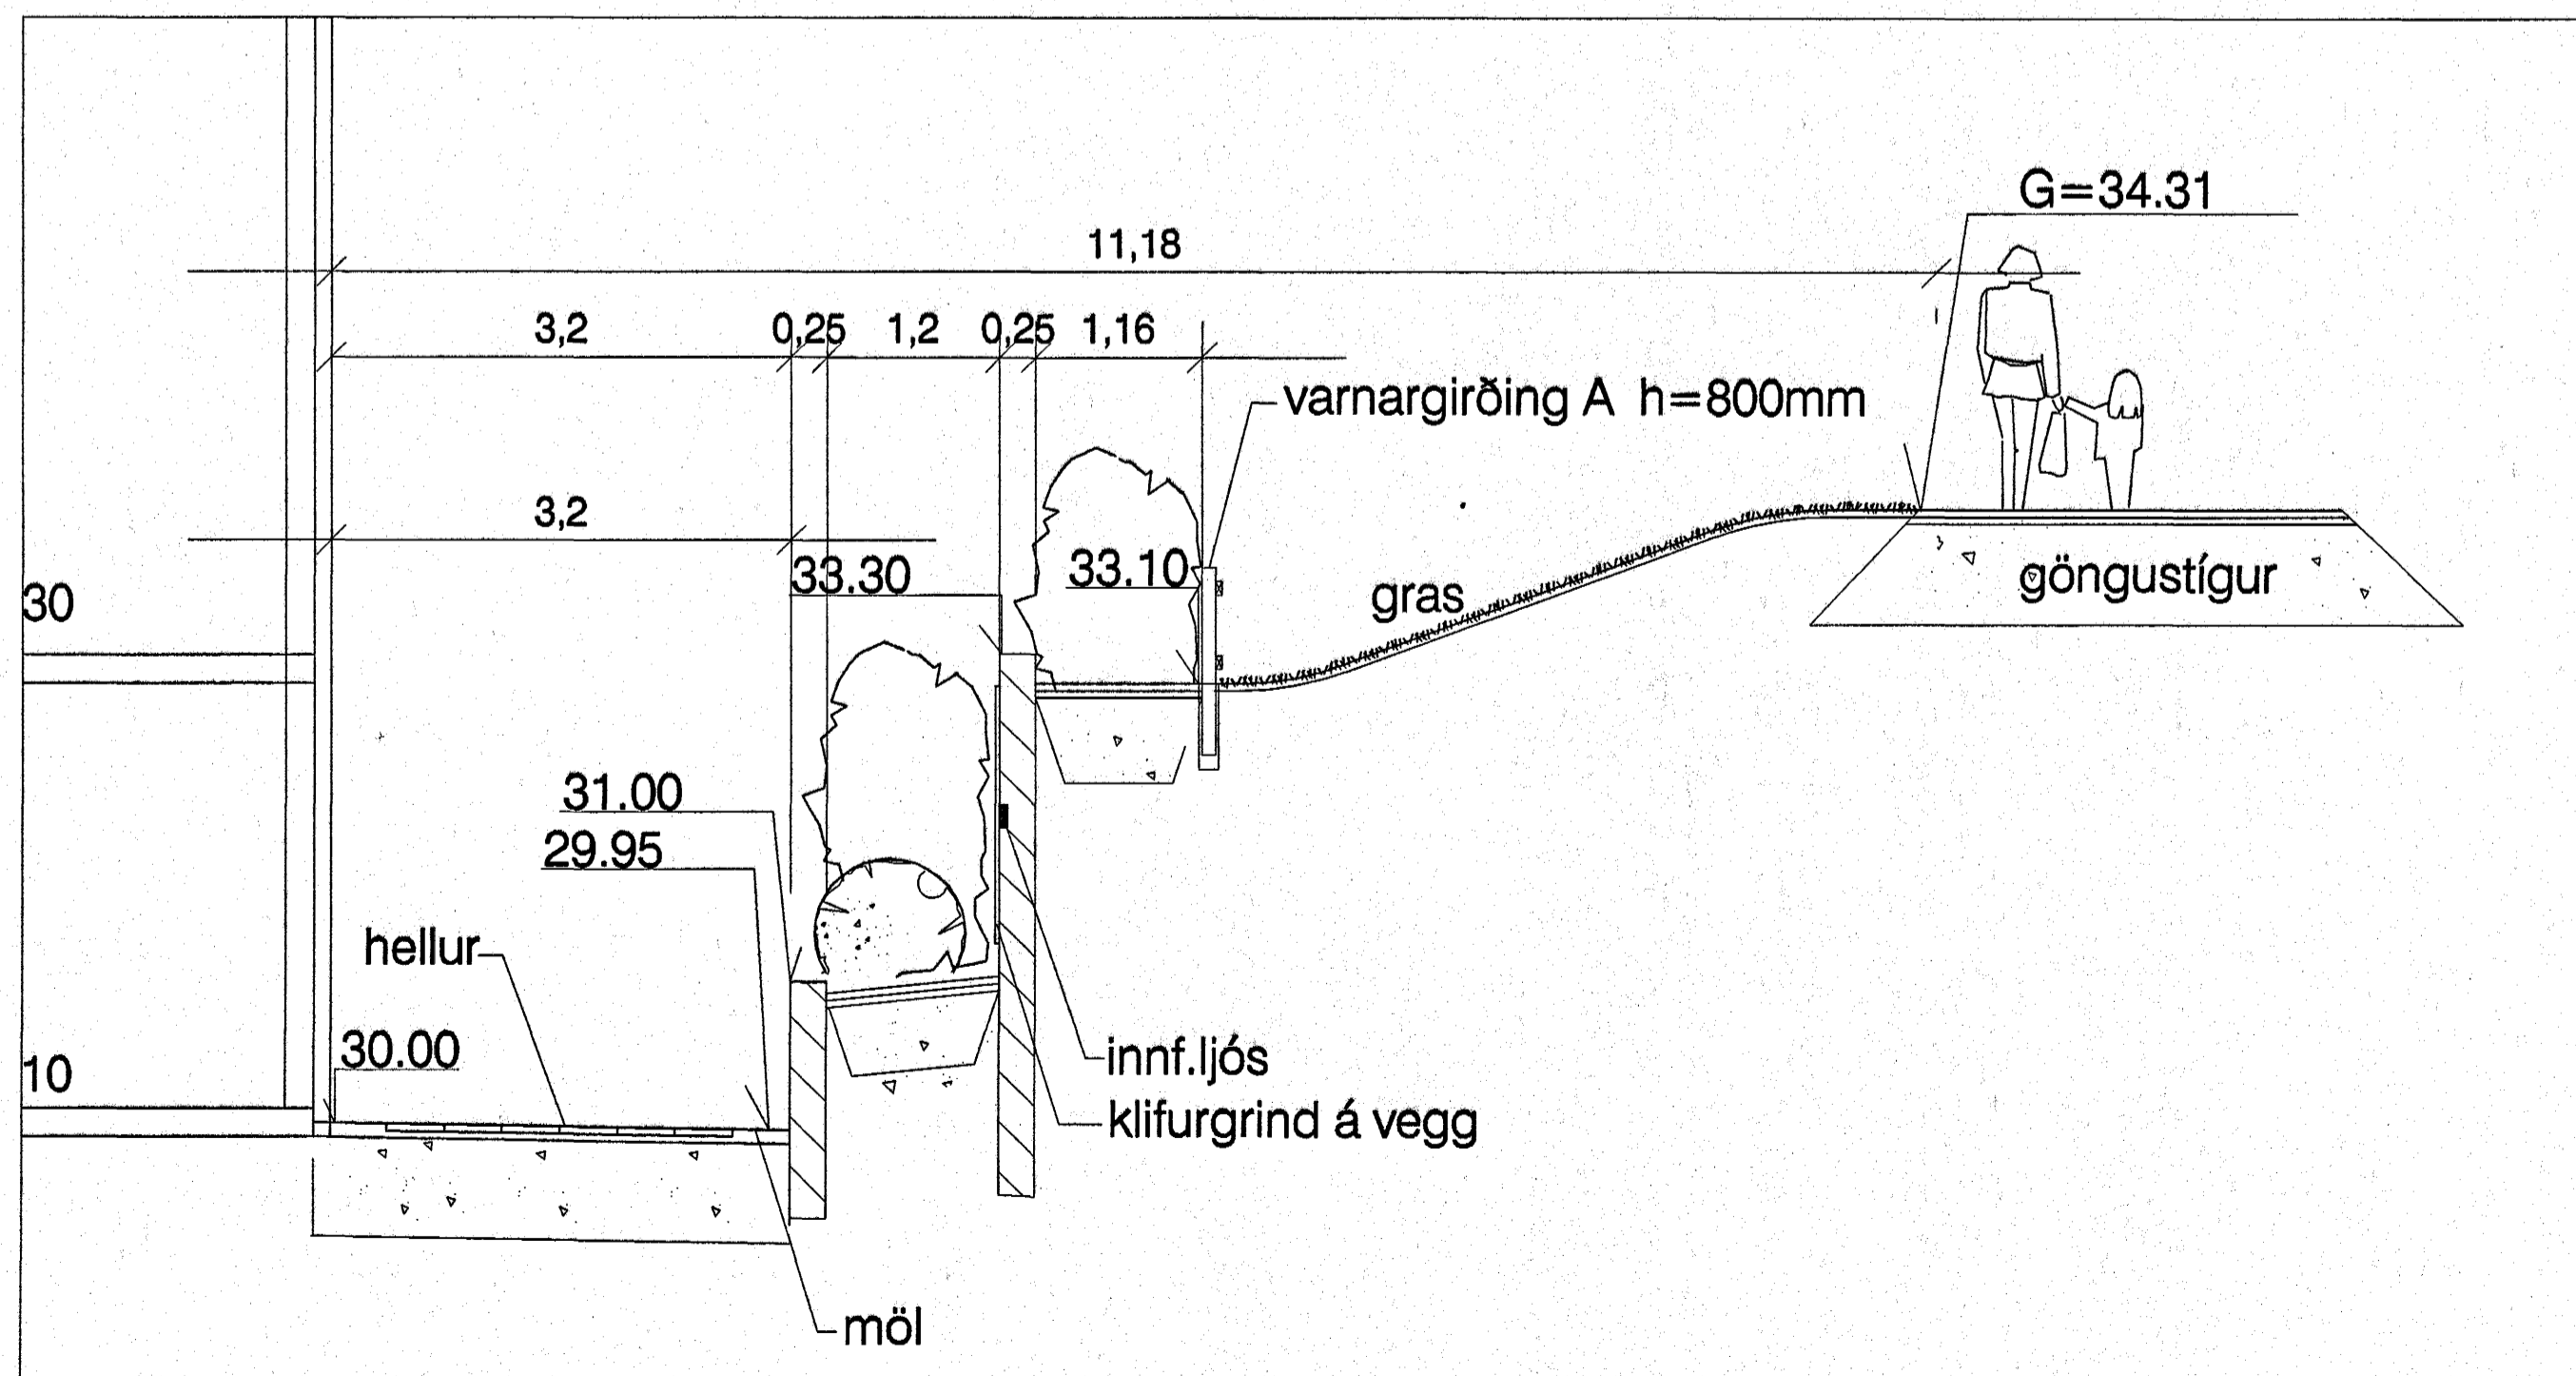


DEILI Í VEGG VIÐ NORÐURHLIÐ

SKFRINGAR

LYKILMYND

HEITI

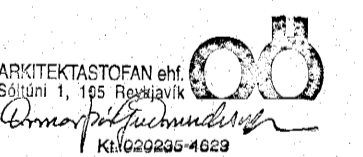

VERK HVALEYRARSKOLI

VERKHLUTI VIBBYGGING - LÖB

LÖSING DEILI

Samþykkt þann

23 NOV. 2004

Byggingafulltrúinn í Hafnarfirði

MKV. 1:20 F.h. Sigurjónur Heiðjónsson

DAGS. 15.09.2004

HANNAÐ IRG/PJ

TEIKNAD IRG/Kp

LANDARK

PÉTUR JÓNSSON LANDSLAGSARKITEKT

TEIKNISTOFA STÓRHÖFÐA 17

SÍMI 567-7737 FAX 567-7736



VND. 04113hva

TNR.

08