
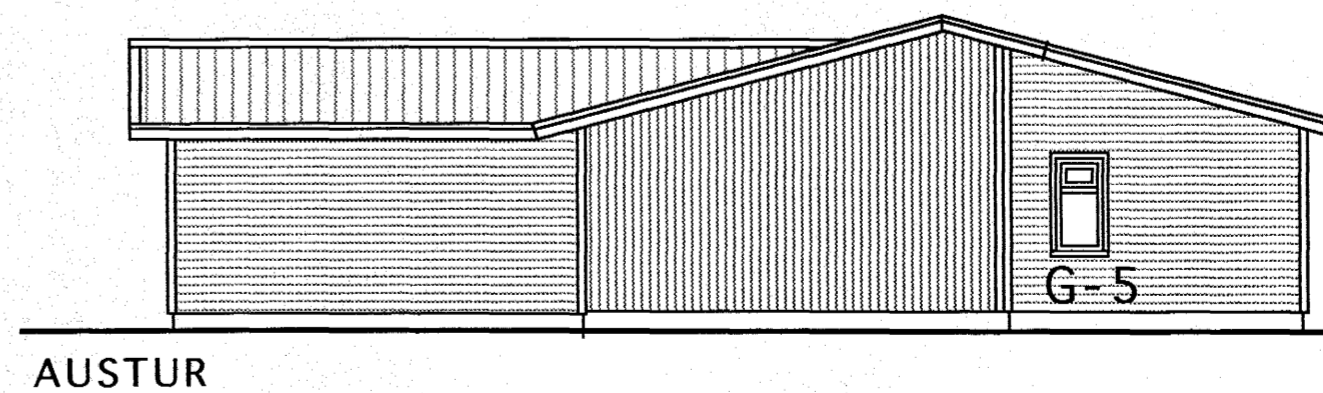
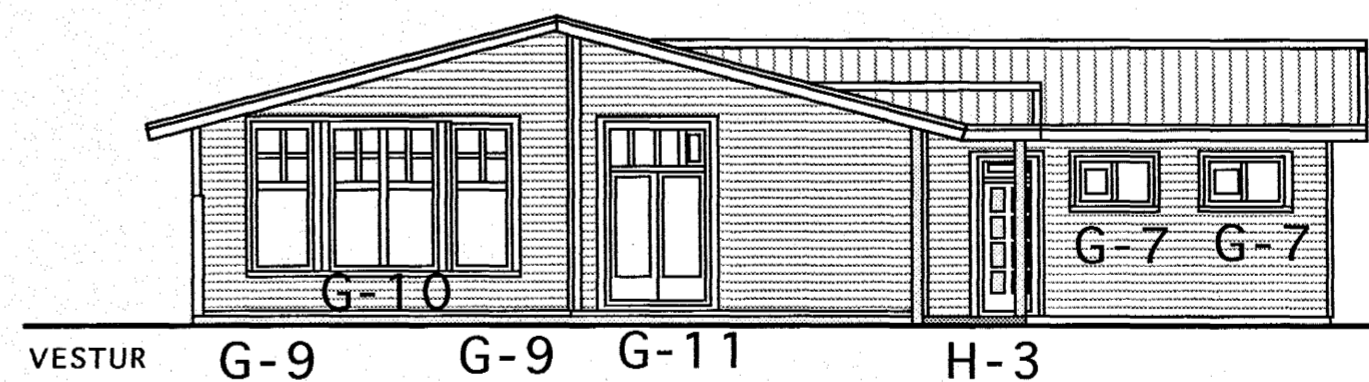
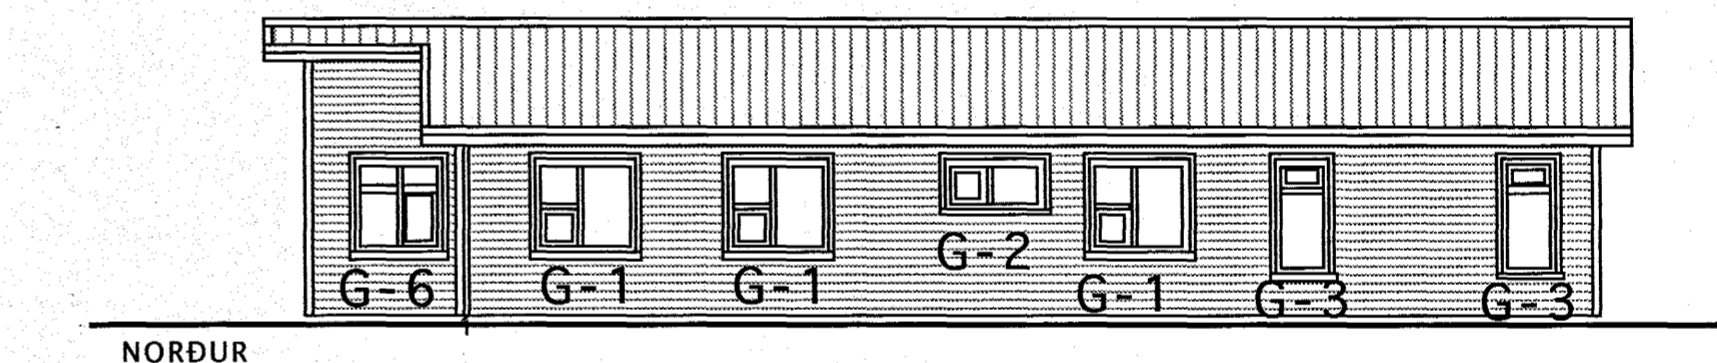



**ATH.**

Öll hæðarmál miðast við endanlegt gólf.  
 Glugga og hurðar karmar er úr furu.  
 Opnaleg fög og svalarhurðir er úr orign pine eða samsv.  
 Ath. efni í aðalhurð.

Gluggar og hurðir samtals 22 stk.

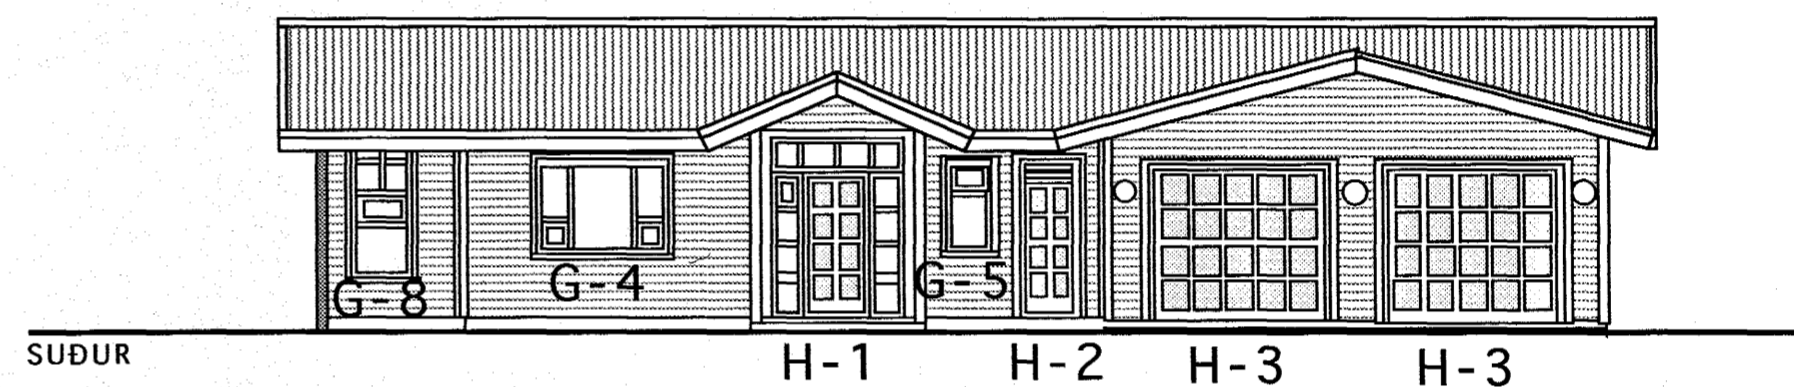

 **Samþykkt þann**  
**21 OKT. 2004**

Byggingafultrúinn í Hafnarfirði  
 F.h. Sigurbjartur Halldórsson

TEIKNISTOFAN	Verkefni	FURUVELLIR 30 HAFNARFIRÐI
	Heiti	GLUGGAYFIRLIT
kvarði	1:50	verk.nr.
dags.	FEBR.. 04"	dags br.
hönnun	G.G.	teikn nr
teikn	G.G.	<b>V-3</b>

Hringbraut 17 220 Hafnarfjörður.  
 S. 555 2020 FAX 555 2021  
 N.F. kvardi@vortex.is

