




D-1  
LÓDRÉTT SNID Í ÞAKKANT

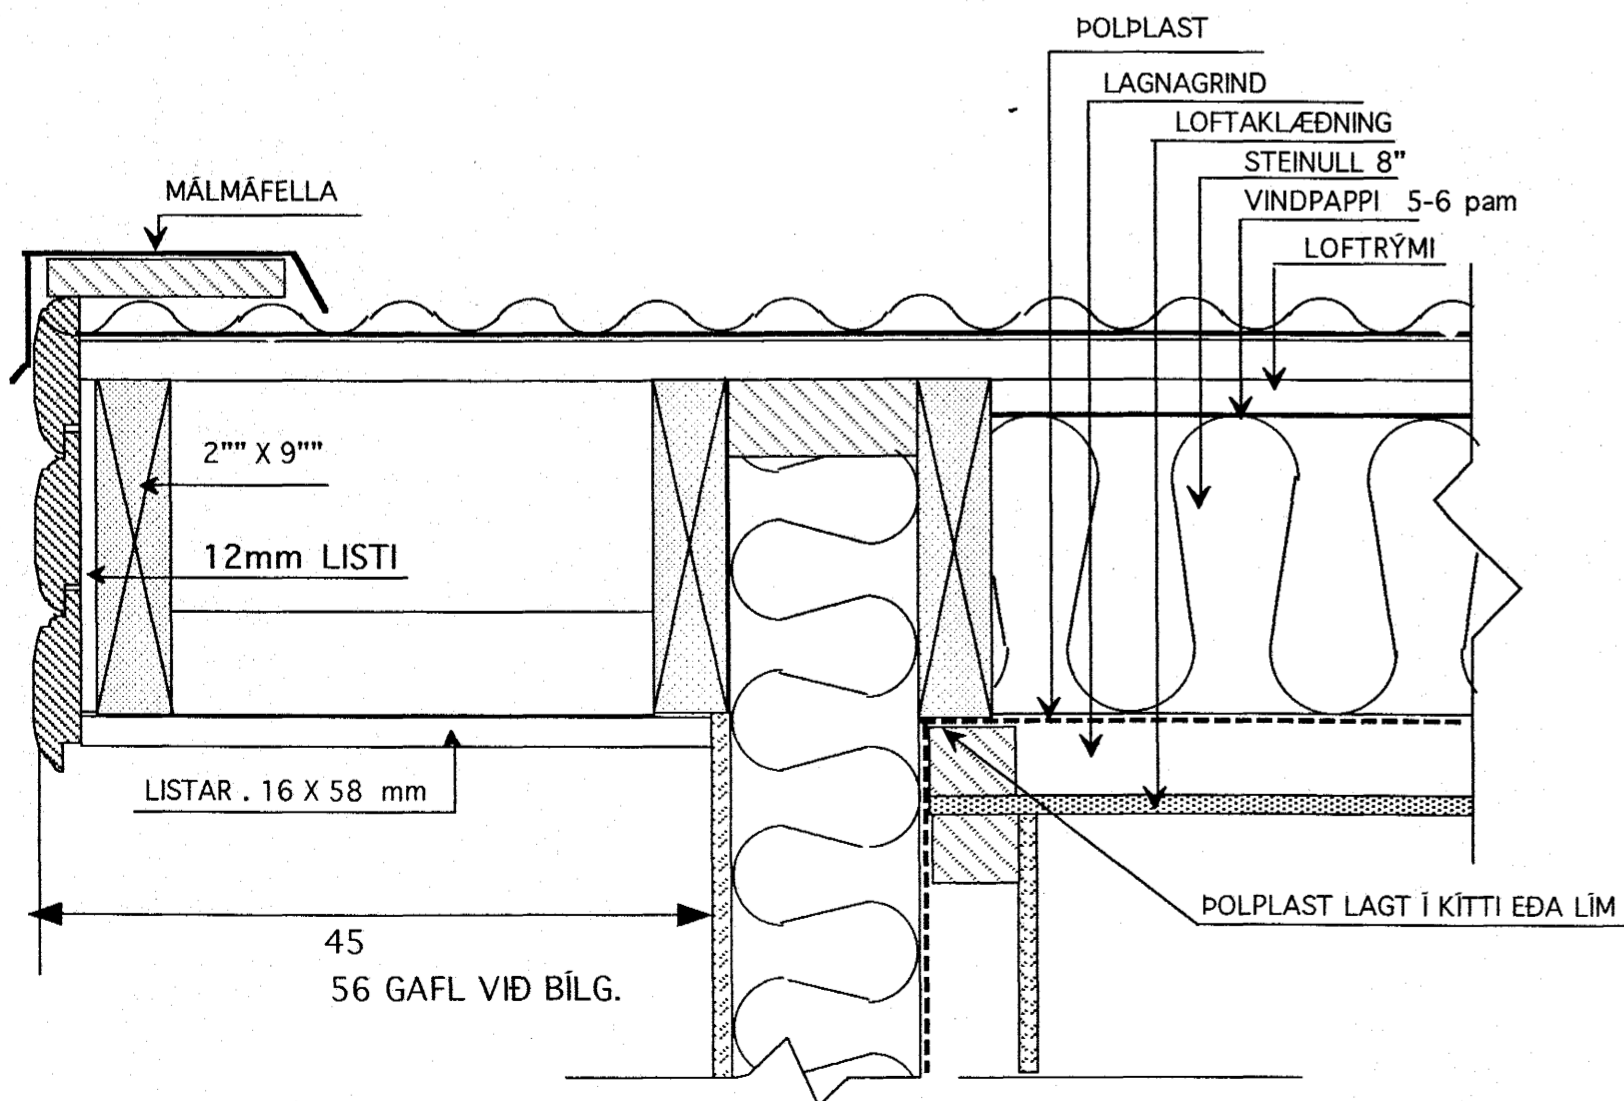


D-3  
LÓDRÉTT SNID Í ÞAKKANT (GAFL)

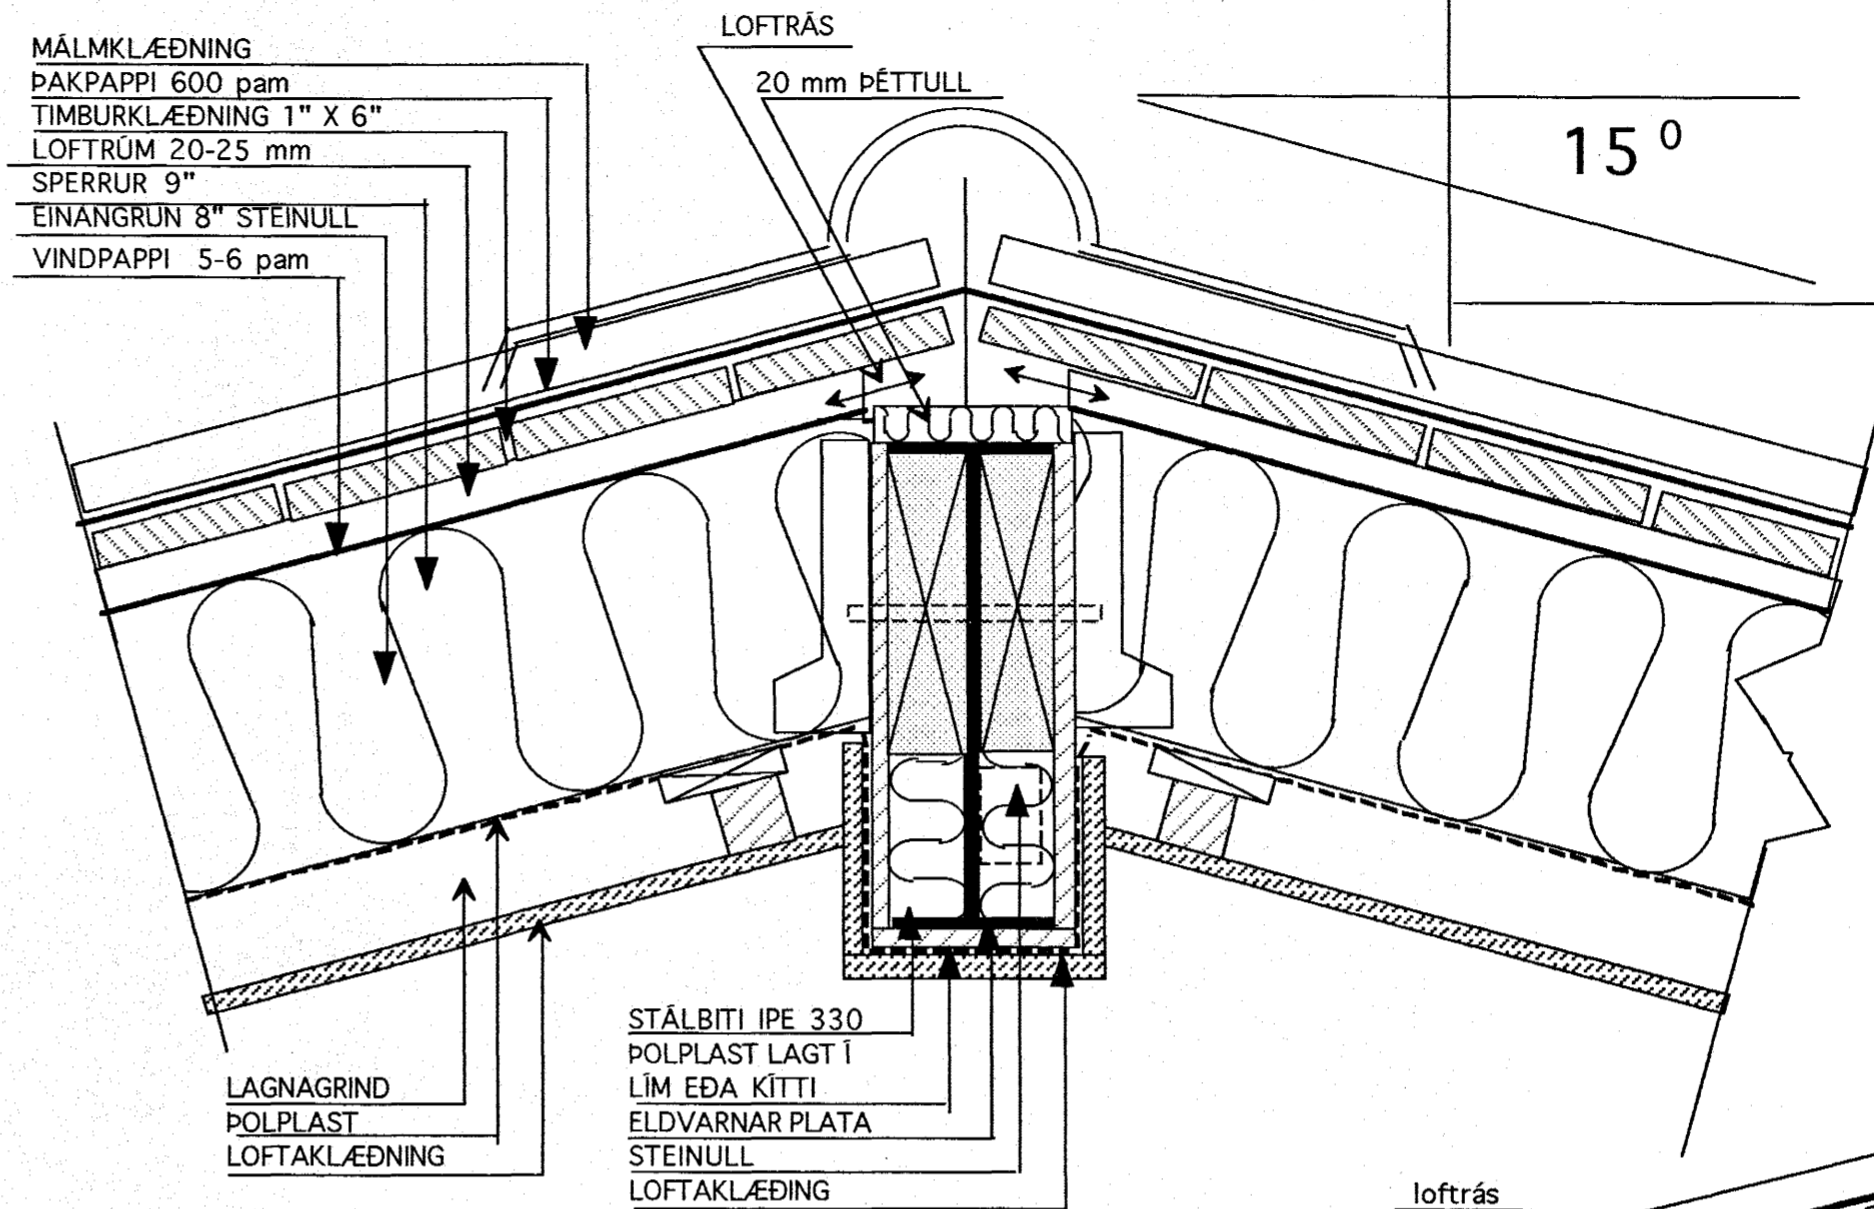

D-2  
LÓDRÉTT SNID Í MÆNI

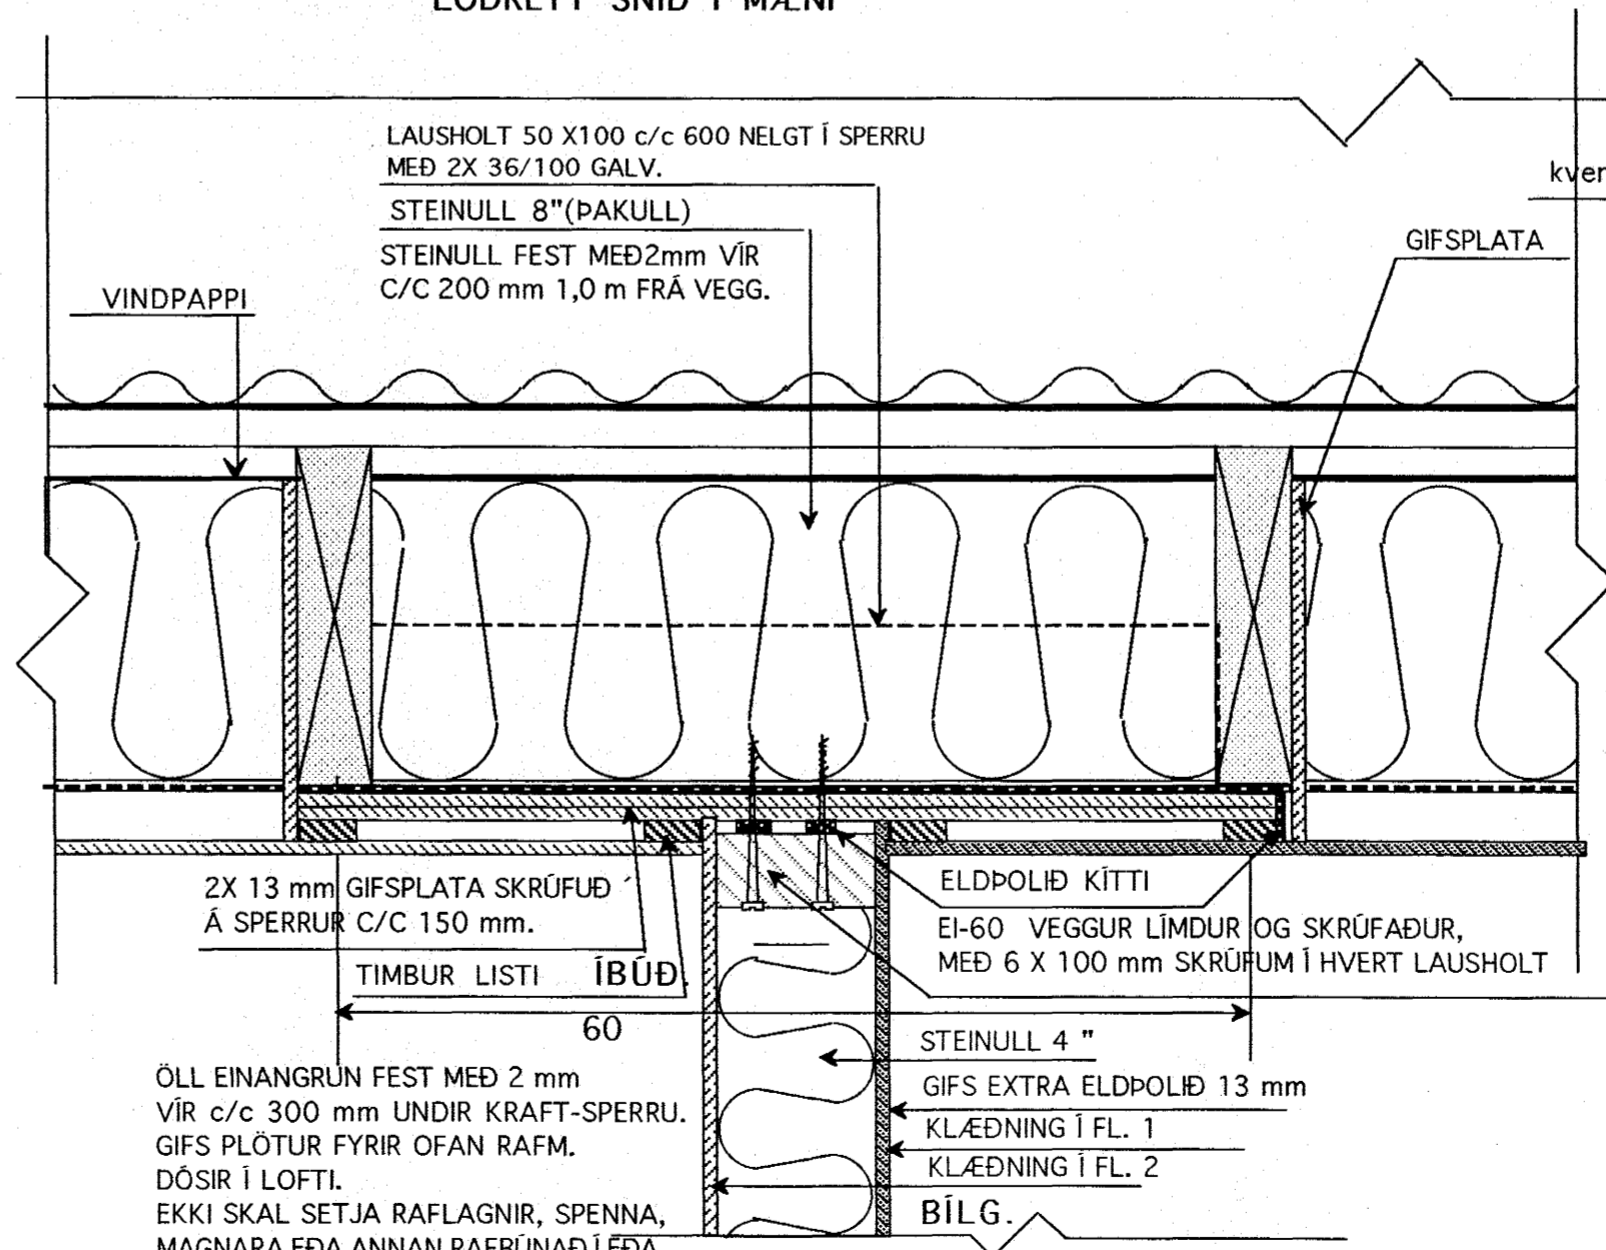

LÓDRÉTT SNID Í  
VEGG/ LOFT MILLI ÍBÚÐAR OG BÍLG.

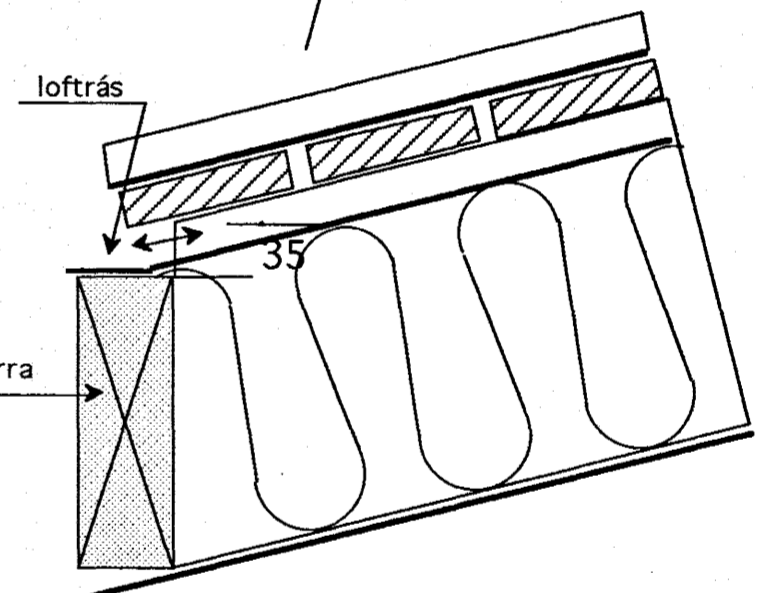

SPERRUR  
NÁ UPP FYRIR KVERKSPERRUR

Samþykkt þann  
21. OKT. 2004  
Byggingafulltrúginn í Hafnarfirði  
F.h. Sigurbjarnur Halldórsson

TEIKNISTOFAN	Verkefni	FURUVELLIR 30 HAFNARFIRÐI
	Heiti	DEILIMYNDIR
kvæði 1:5	verk.nr	
dags. SEPT. 04"	dags br..	
hönnun G.G.	teikn nr	V-5
teikn G.G.		

Hringbraut 17 220 Hafnarfjörður.  
S. 555 2020 FAX 555 2021

*Sigurbjarnur Halldórsson*