JÁRNBENT STEYPA
Undirstöður
Grunnmynd 1:50

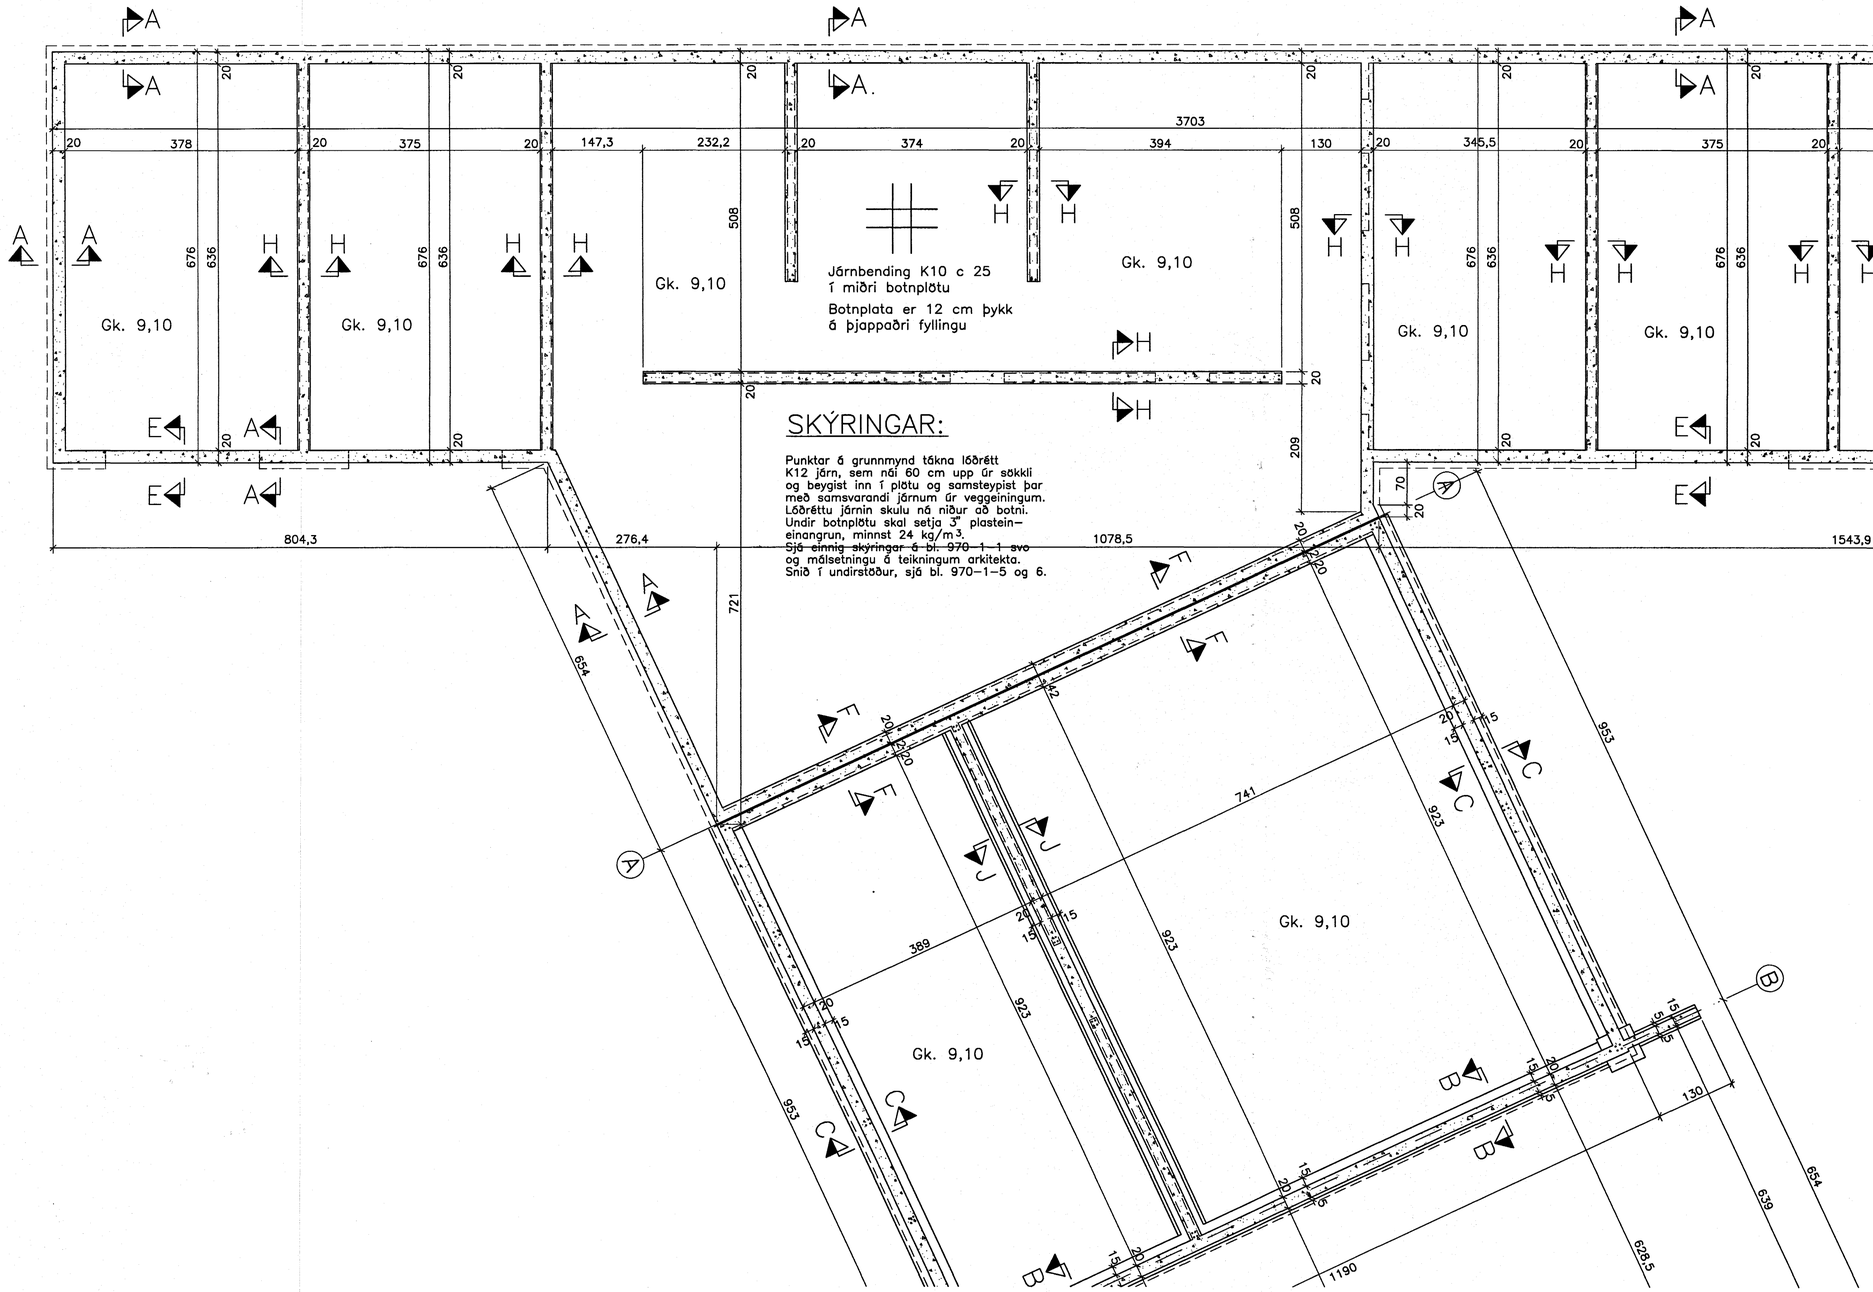

SKÝRINGAR:

Punktar á grunnmynd tákna lóðrétt K12 járn, sem nái 60 cm upp úr sökkli og beygist inn í plötu og samsteypist þar með samsvarandi járnum úr veggeiningum. Lóðréttu járnin skulu ná niður að botni. Undir botnplötu skal setja 3" plastein-einangrun, minnst 24 kg/m3.
~~Sjá einnig skýringar á bl. 970-1-1 svo~~ og málsetningu á teikningum arkitekta.
Snið í undirstöður, sjá bl. 970-1-5 og 6.

Breytingar:

Samþykkt þann
20 OKT. 2004
Byggingafulltrúinn í Hafnarfirði
f.h. Sigurbjartur Halldórsson

TEIKNISTOFAN ÓÐINSTORGI

Verkefni: Lækjargata 30 Hafnarfirði

Heiti: Járnbent steypa: Undirstöður, grunnmynd

Hönnun: Vífill Oddsson verkfræðingur

VÍFILL ODDSSON VERKFRÆÐINGUR
kt. 101237-3629 FVFÍ - FRV
SÍMI: 510-2200
ÓÐINSGÖTU 7 REYKJAVÍK FAX: 510-2201

M. 1:50
R. V.O./K.S.G.
T. K.S.G.
Dags. okt. 2004 Nr. 969-1-4