JÁRNBENT STEYPA
Undirstöður
Yfirlitsmynd 1:100
Snið 1:20

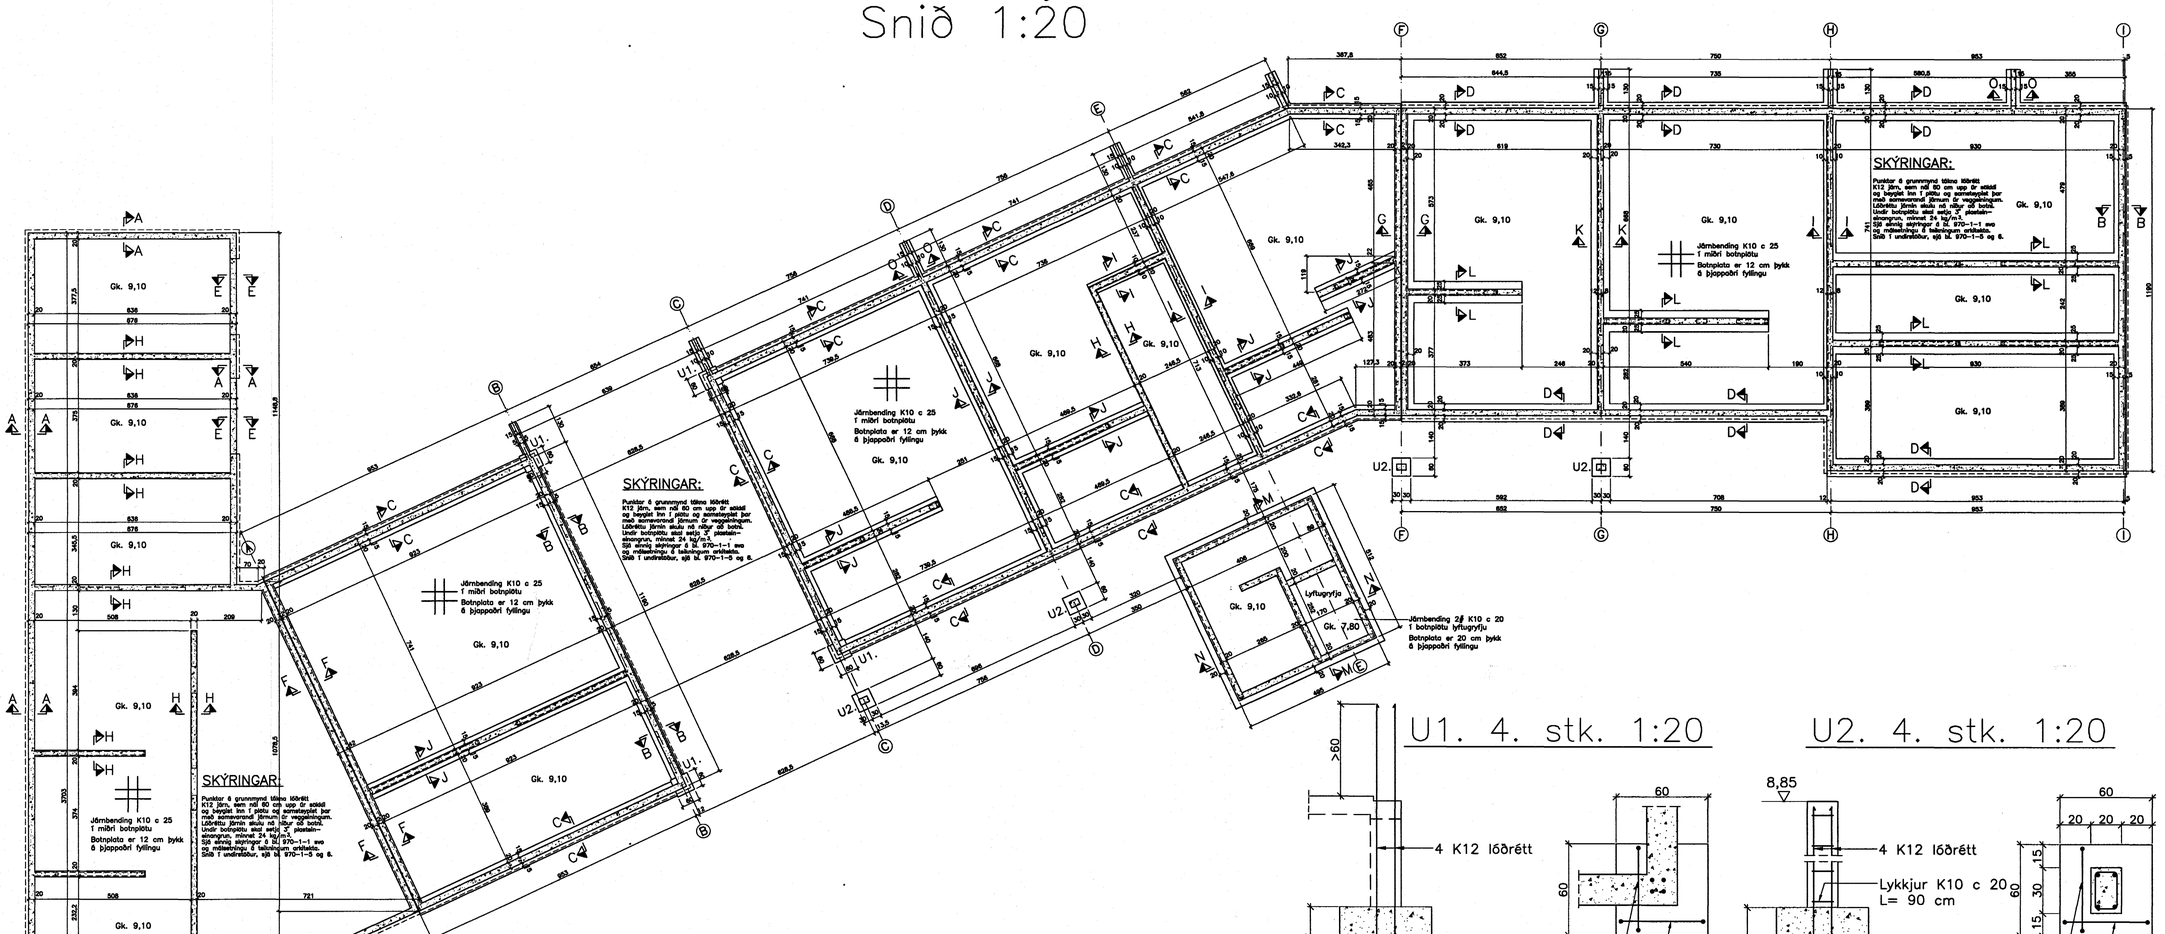

U1. 4. stk. 1:20

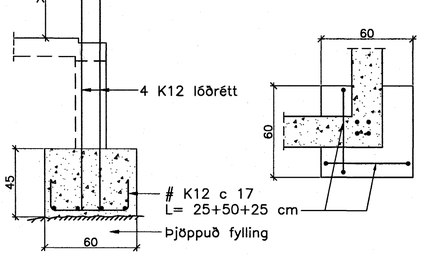

U2. 4. stk. 1:20

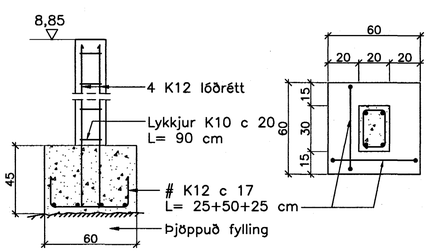

Snið M—M 1:20

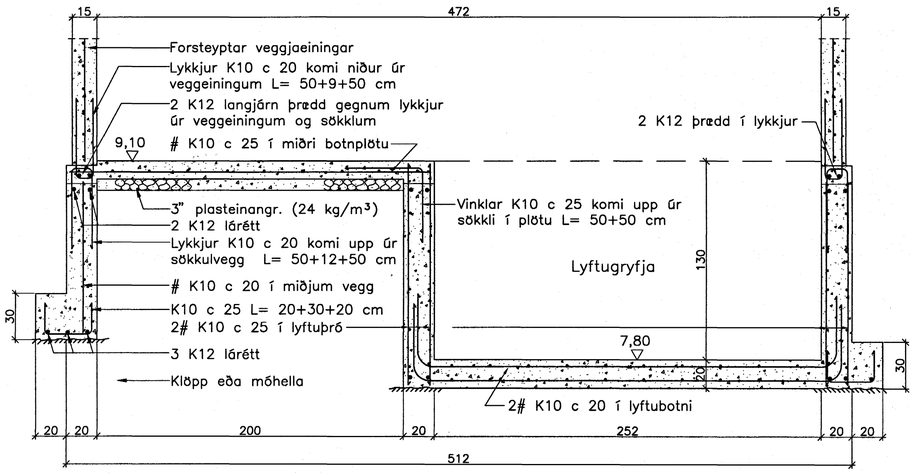

Snið N—N 1:20

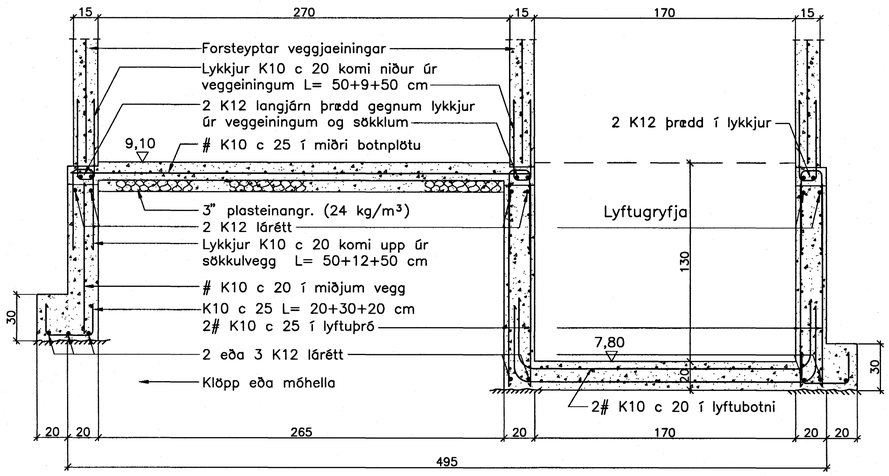

Breytingar:

Samþykkt þann 20 OKT. 2004 Byggingafulltrúinn í Hafnarfirði F.h. Sigurbjartur Halldórsson

TEIKNISTOFAN ÓÐINSTORGI

Verkefni: Lækjargata 30 Hafnarfirði

Heiti: Járnbent steypa: Undirstöður, yfirlitsmynd og snið

Hönnun: Vífill Oddsson verkfræðingur

V.O.

VÍFILL ODDSSON — VERKFRÆÐINGUR
kt. 101237-3629 — FVFÍ – FRV
SÍMI: 510-2200
ÓÐINSGÖTU 7 REYKJAVÍK — FAX: 510-2201

M. 1:100 og 1:20
R. V.O./K.S.G.
T. K.S.G.
Dags. okt. 2004 Nr. 969-1-5