



GRUNNMYND EFRI HÆÐ

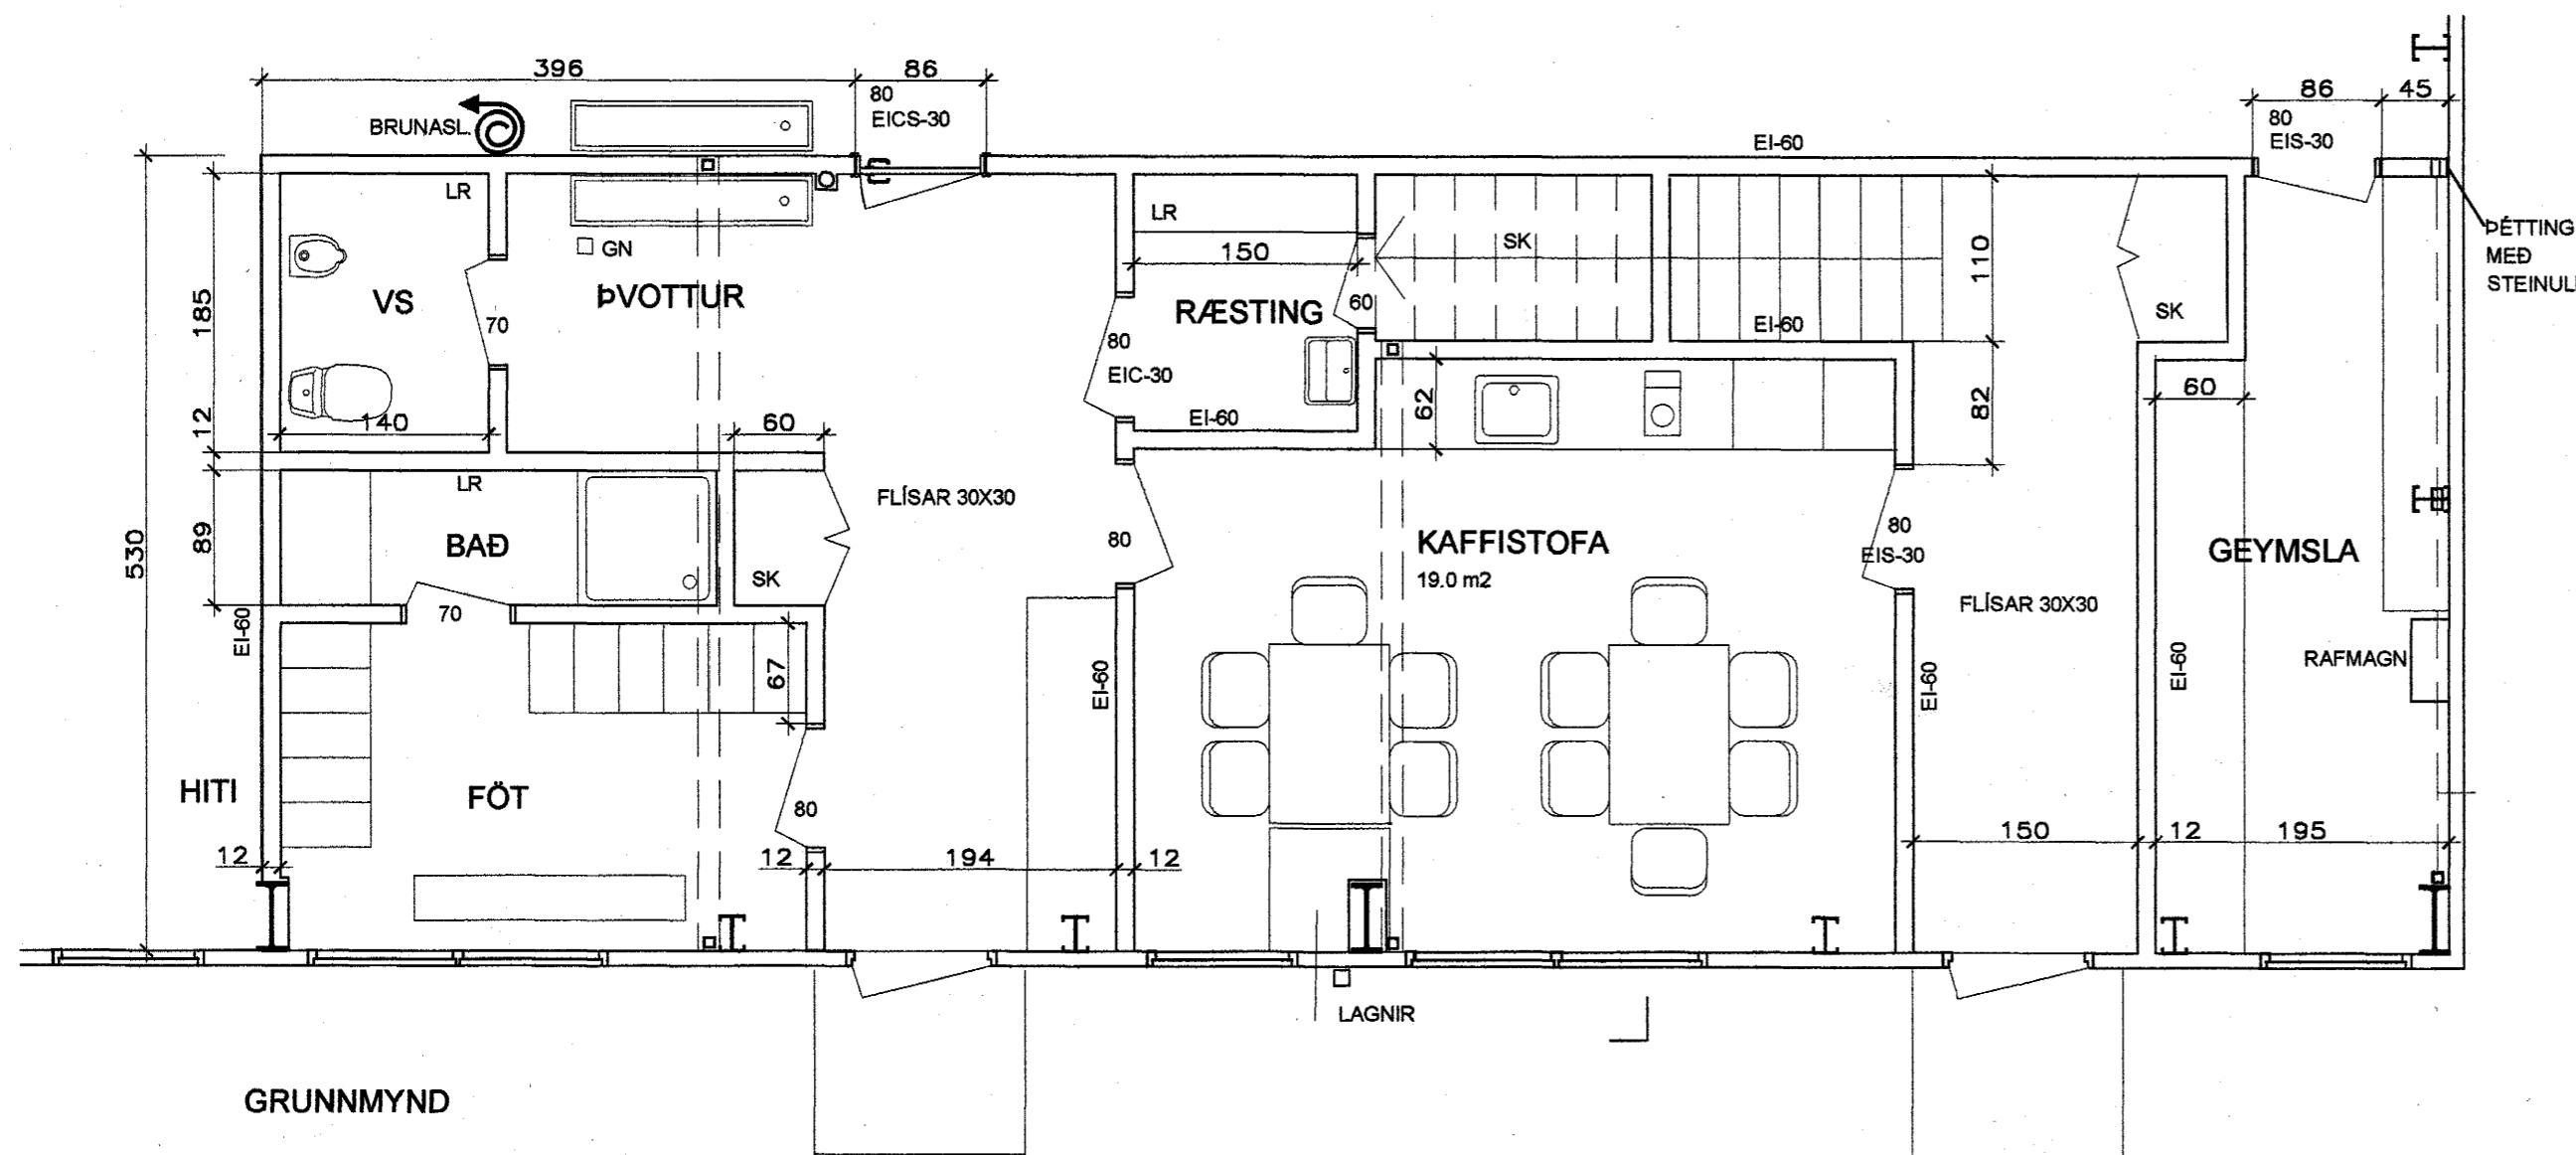

GRUNNMYND

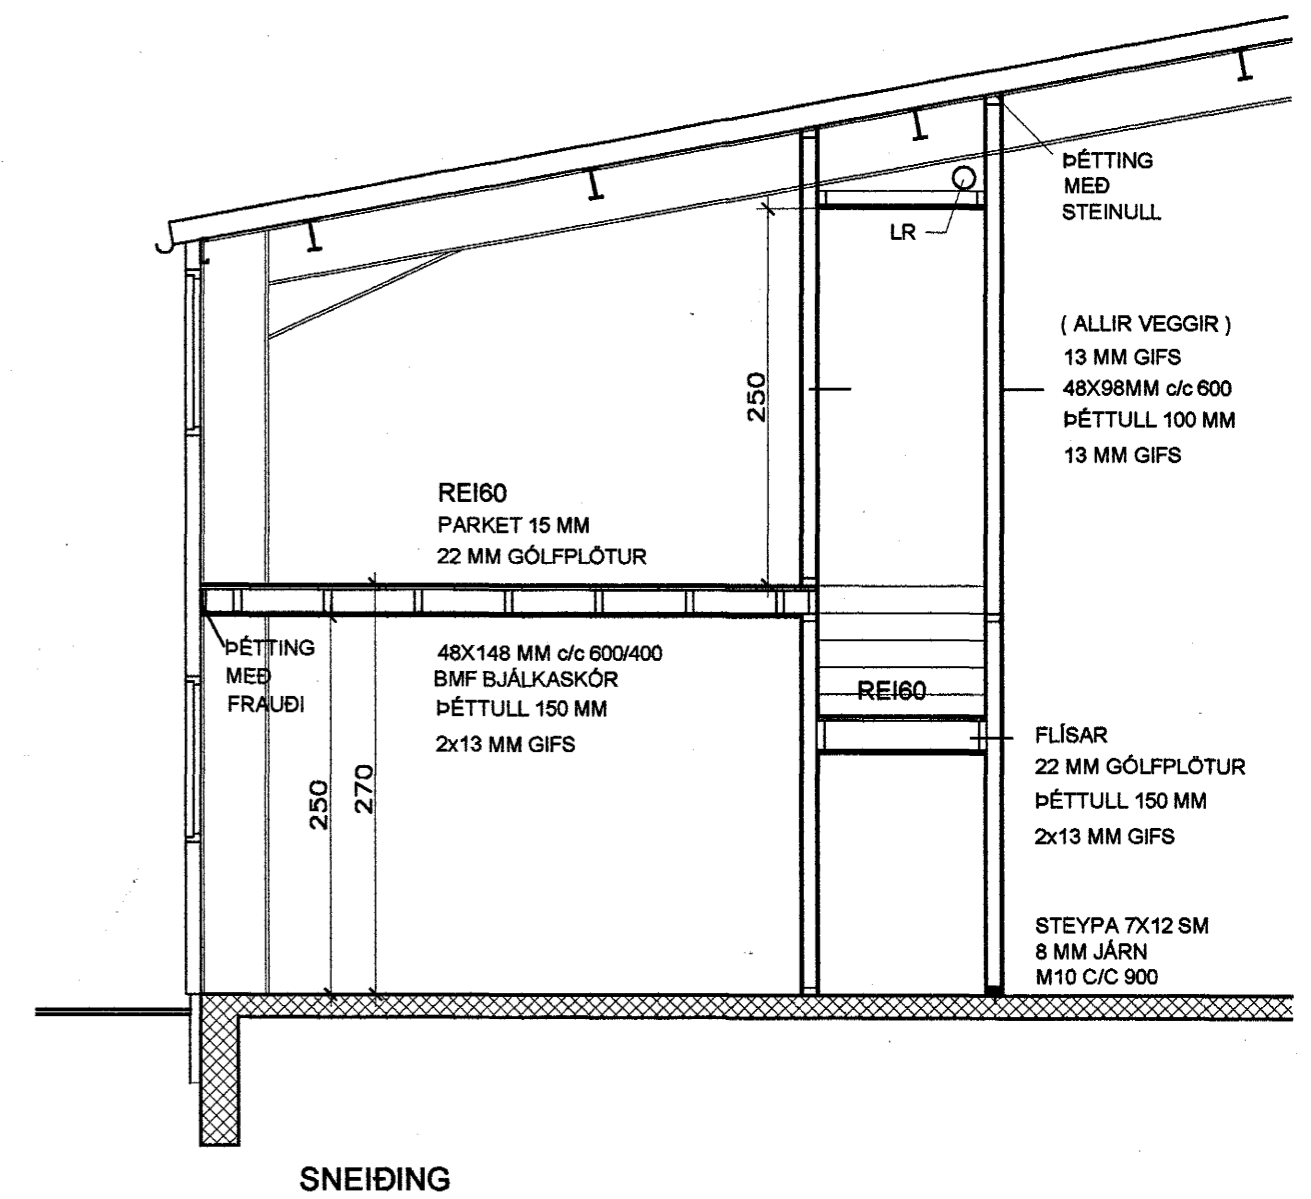

SNEIÐING

Samþykkt þann  
20 OKT. 2004

Byggingafrúinn í Hafnarfirði  
F.h. Sigurbjartur Halldórsson



NÝJA  
TEIKNISTOFAN EHF

SÍÐUMÚLA 20  
108 REYKJAVÍK  
SÍMI 568 8899 FAX 568 0868

RAUDHELLA 1  
01-14 STARFSMANNAABSTAÐA  
FYRIRKOMULAGI

VERK 67 NR 8  
MÁL 1:50 DAGS 18.10.2004

SIGURDUR EINARSSON 140432-4749