GRUNNMYND KJALLARA 1:50

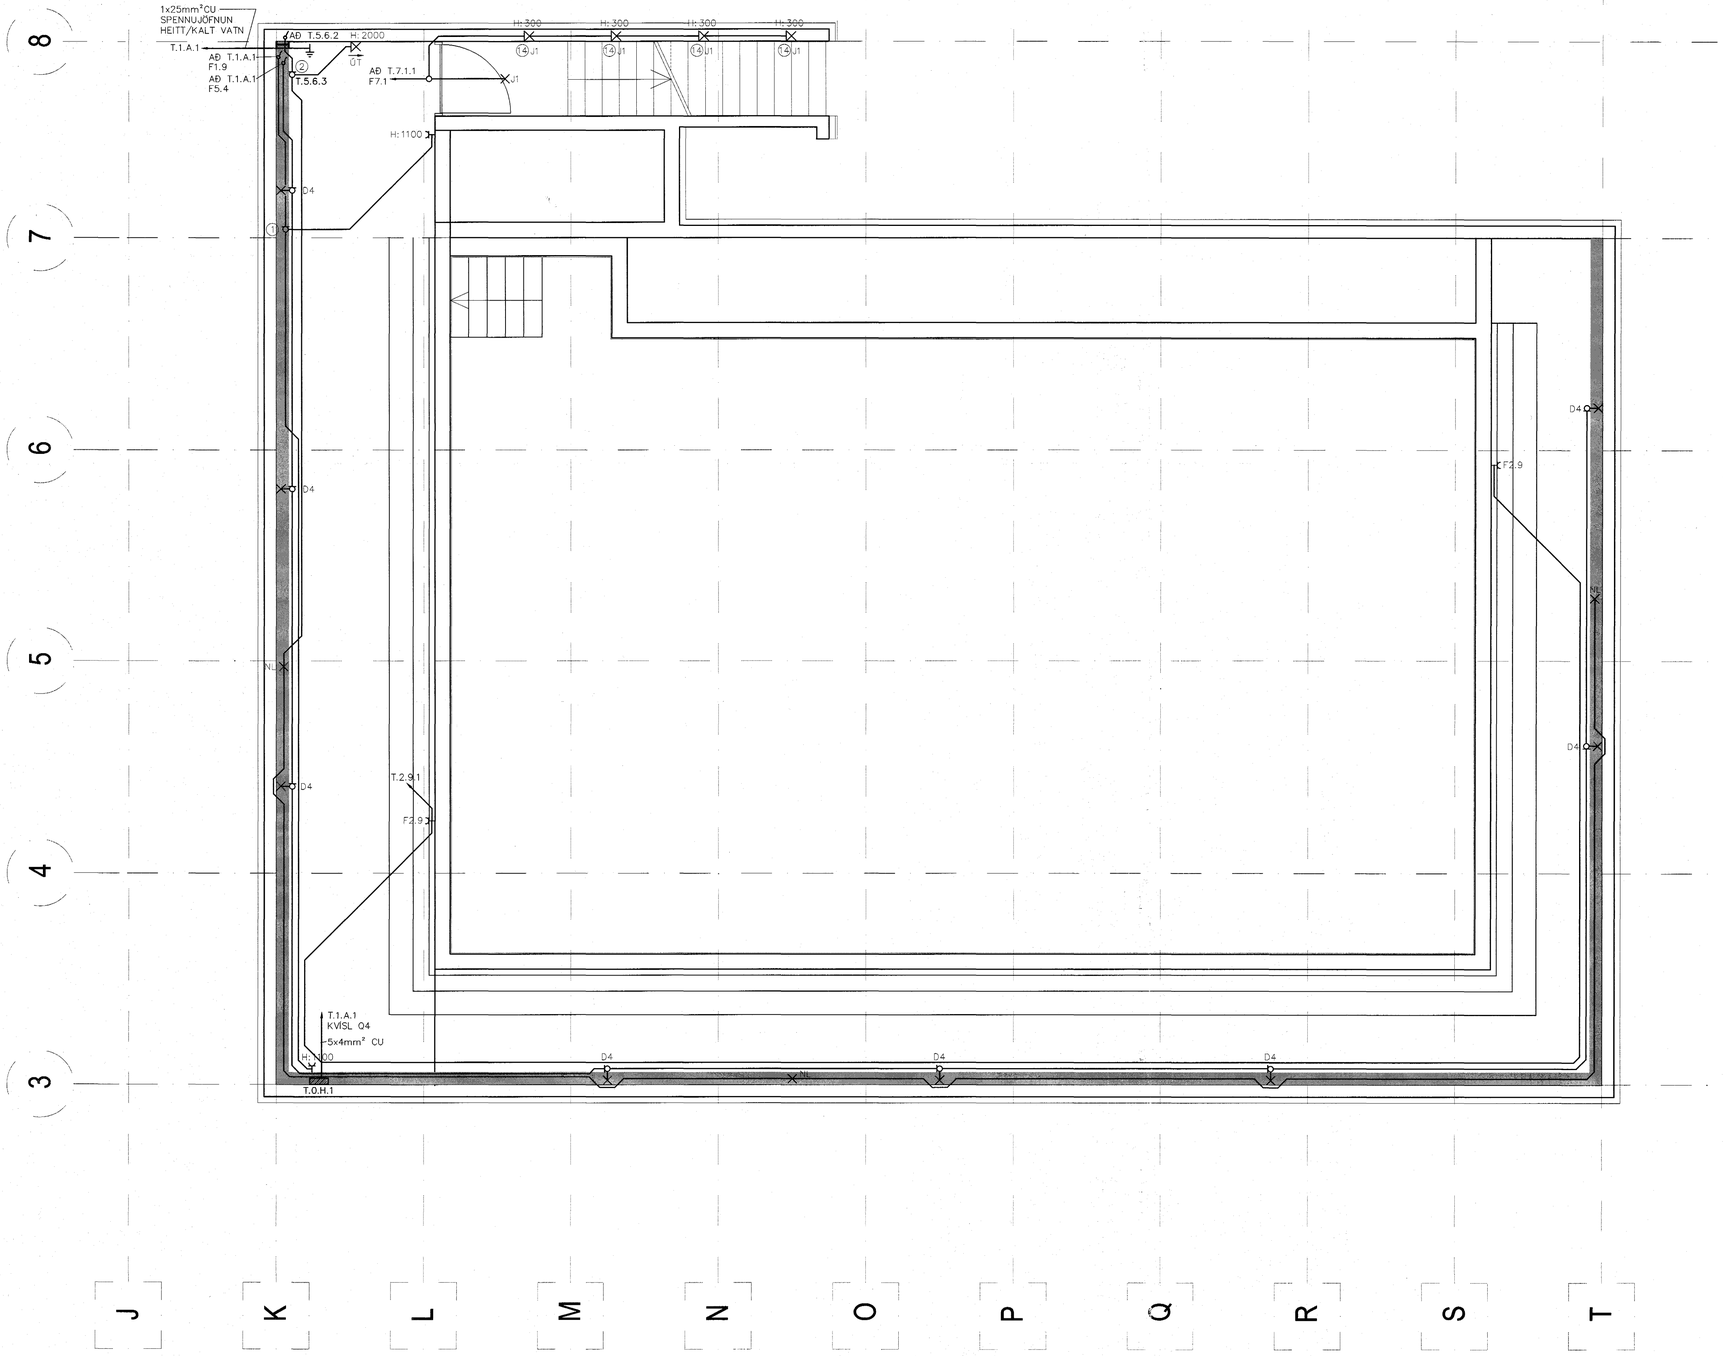

S:/2000/00258/1/Þróttahús/Raf/Fullnaðarhönnun/Gildar_teikn/B3-R1-G0-1.dwg

TILVÍSANIR:

ALMENNAR SKÝRINGAR . . . . . SJÁ BL. NR. B3-R0-A-1

30 071070 5069

BR.	DAGS.	BREYTING	REIKN.	TEIKN.

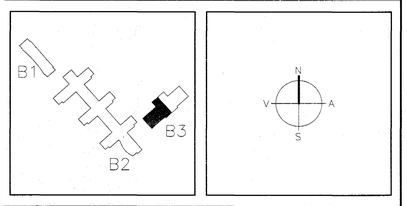

ARKITEKTAR
BERGSTAÐASTRÆTI 10, RVK.
sími:551-1460, netfang:arkitekt@isholf.is
FINNUR BJÖRGVINSSON
HILMAR ÞÓR BJÖRNSSON
SIGRÍÐUR ÓLAFSDÓTTIR

EINAR E. SÆMUNDSEN
INGIBJÖRG KRISTJÁNSDÓTTIR
MARGRÉT SIGURÐARDÓTTIR
LANDMÓTUN sf. NÝBÝLAVEGUR 6 - 200 KÓPAVOGUR - SÍMI: 554 5300 - FAX: 554 5305

Samþykkt þann 13 DES. 2004
Byggingafulltrúinn í Hafnarfirði
F.h. Sigurbjartur Halldórsson

VSÓ RÁÐGJÖF
BORGARTÚN 20, 105 REYKJAVÍK, SÍMI 585-9000, SÍMBRÉF 585-9010, NETFANG: vso@vso.is

SÓLVANGSVEGUR 4
LÆKJARSKÓLI - ÍÞRÓTTAHÚSNÆÐI

RAFORKUVIRKI	HANNAÐ/TEIKN.	AJ/LL
LÁGSPENNA	ATH.	
GRUNNMYND KJALLARA	SAMÞYKKT	Símon Unndórsson
	KT.	110856-7769
KVARÐI 1:50	REYKJAVÍK	26.11.2004
VERKNR. 00258	TEIKN. NR. B3-R1-G0-1	BR.