




INNROTAVÍÐVÖRUNARKERFI – KERFISMYND

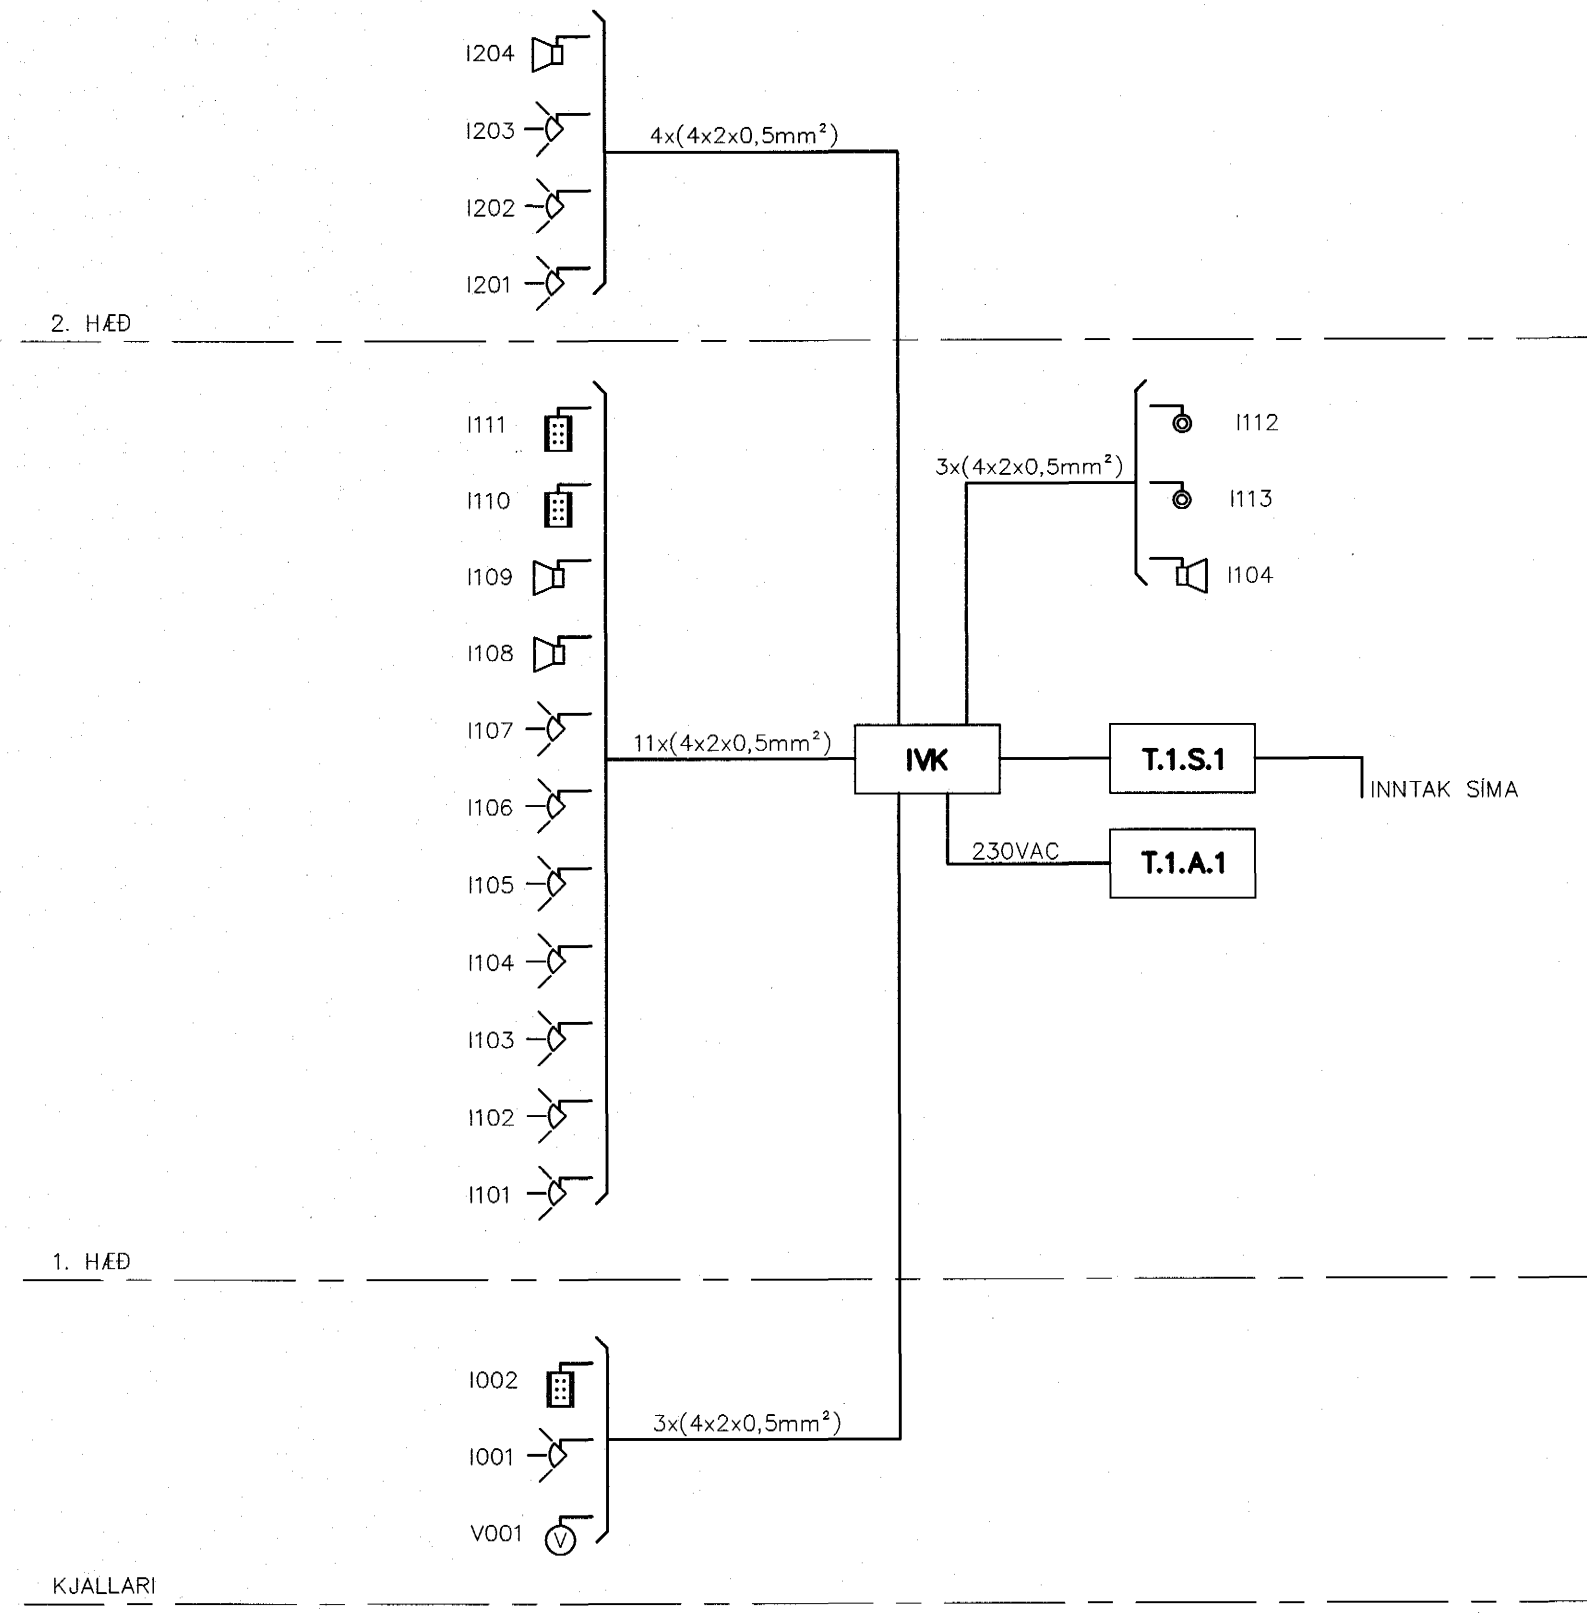


LOFTNETSKERFI – KERFISMYND

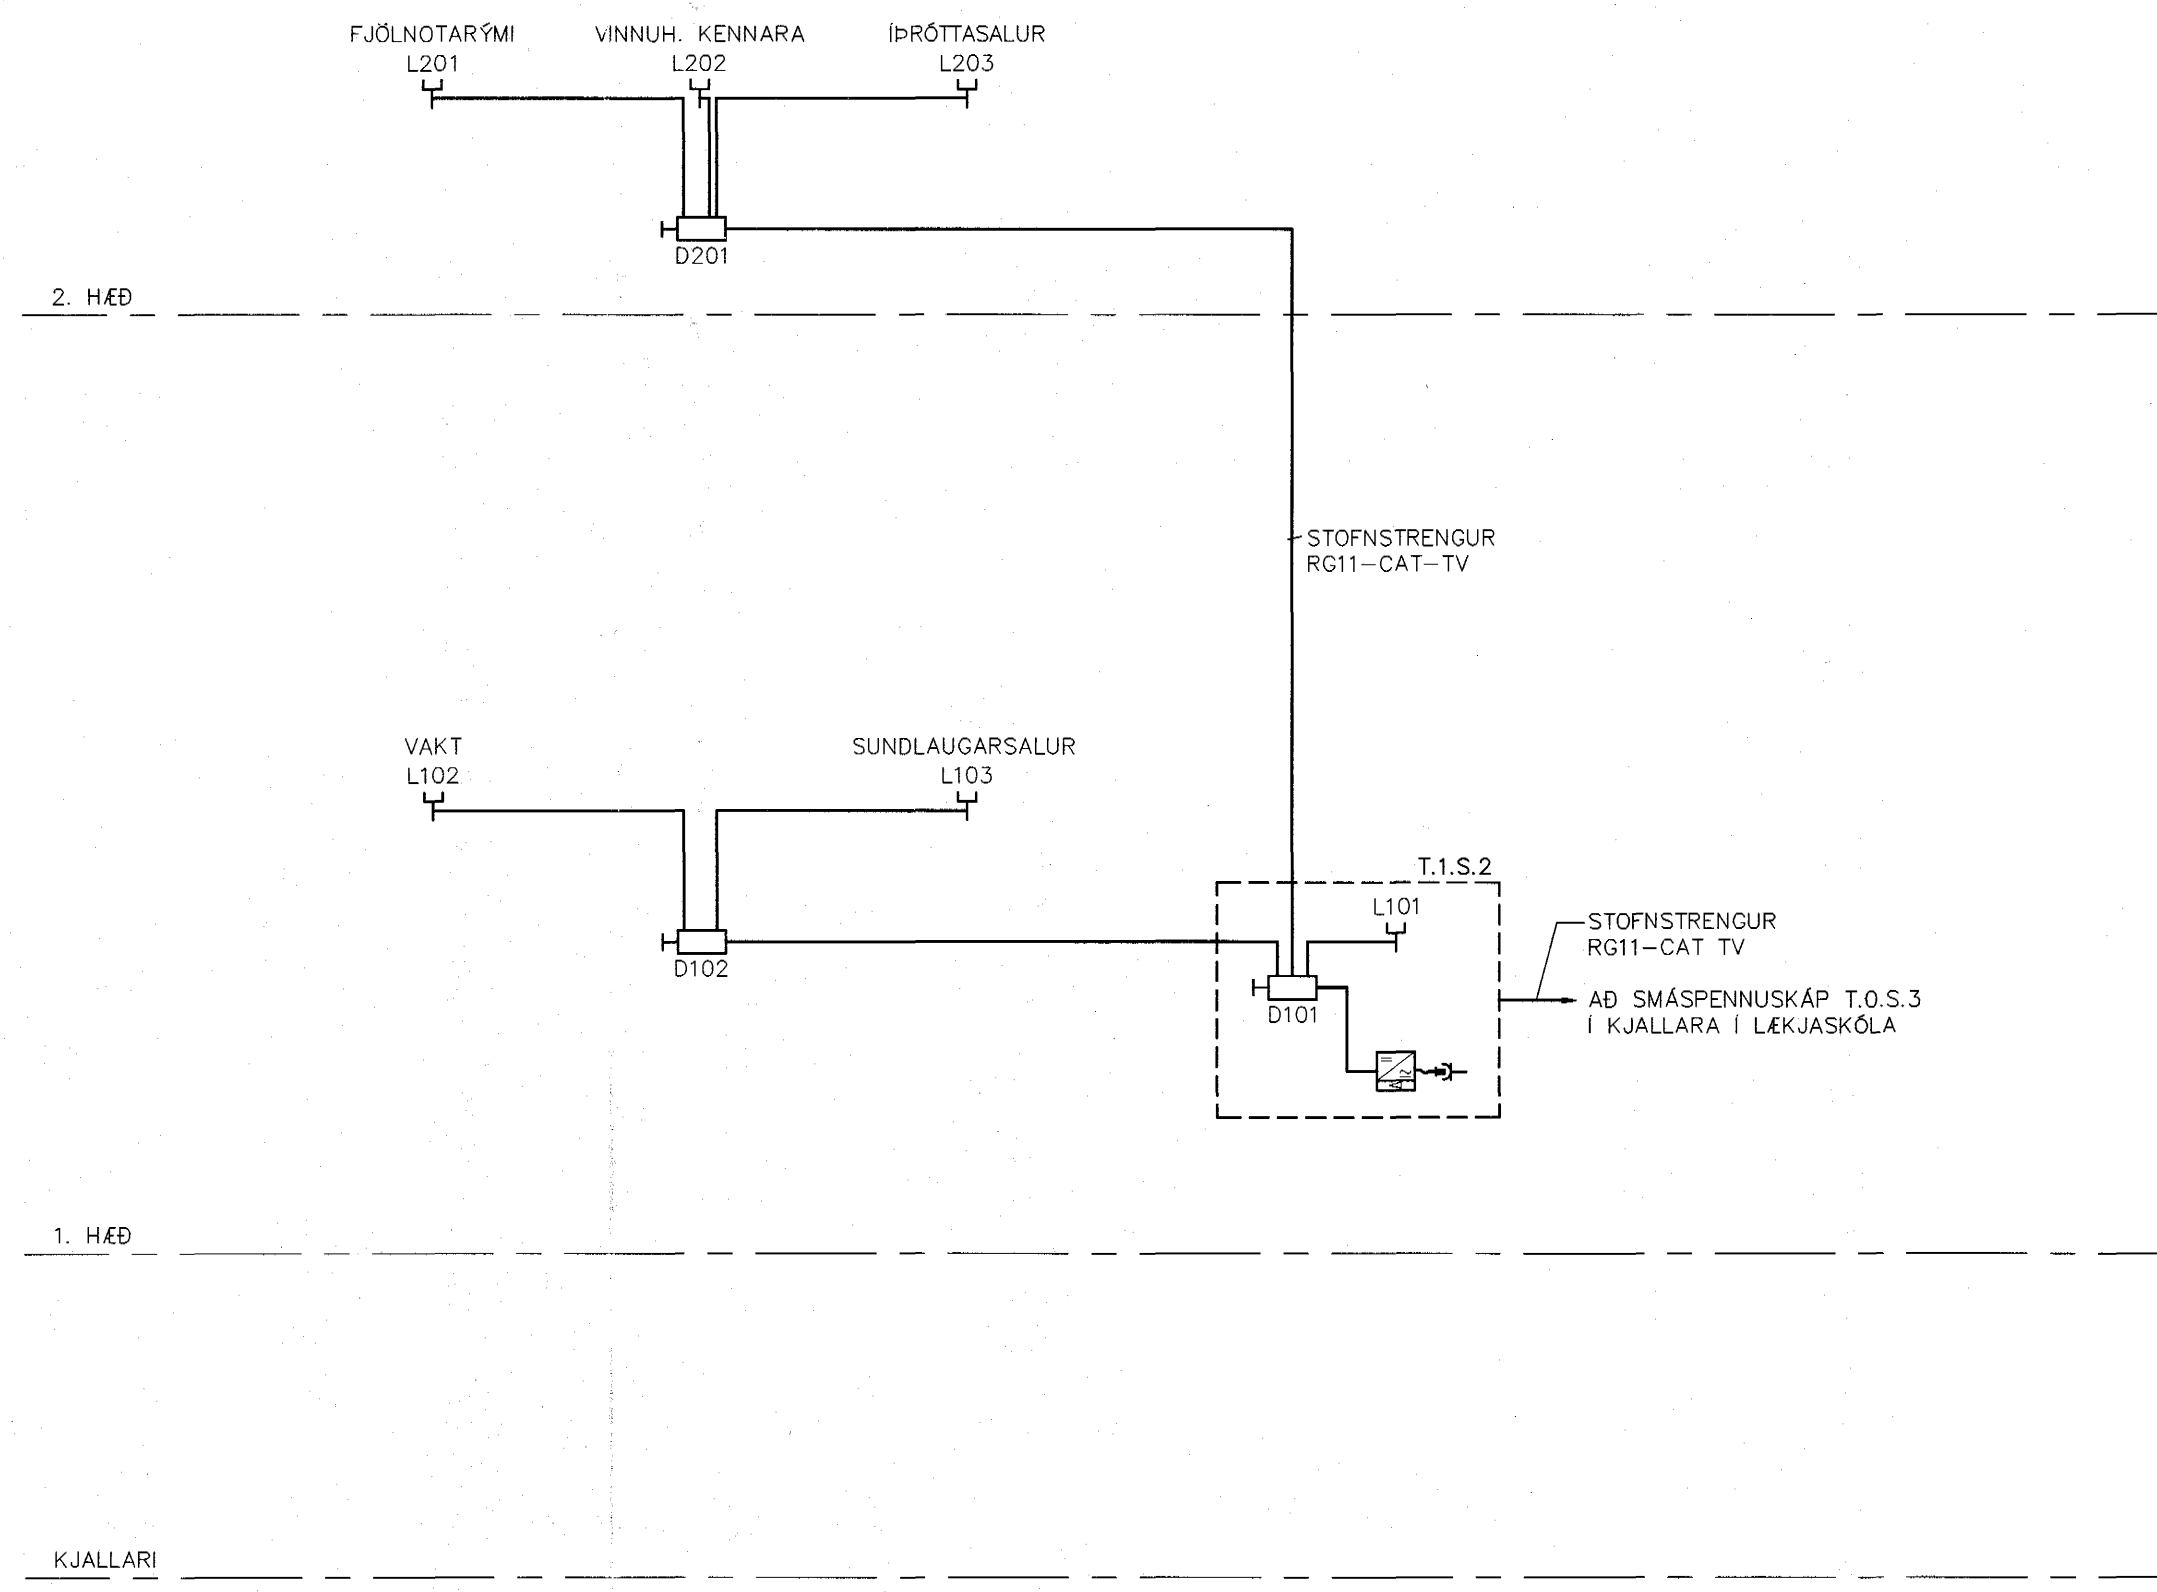


MYNDAVÉLAEFTIRLITSKERFI – KERFISMYND

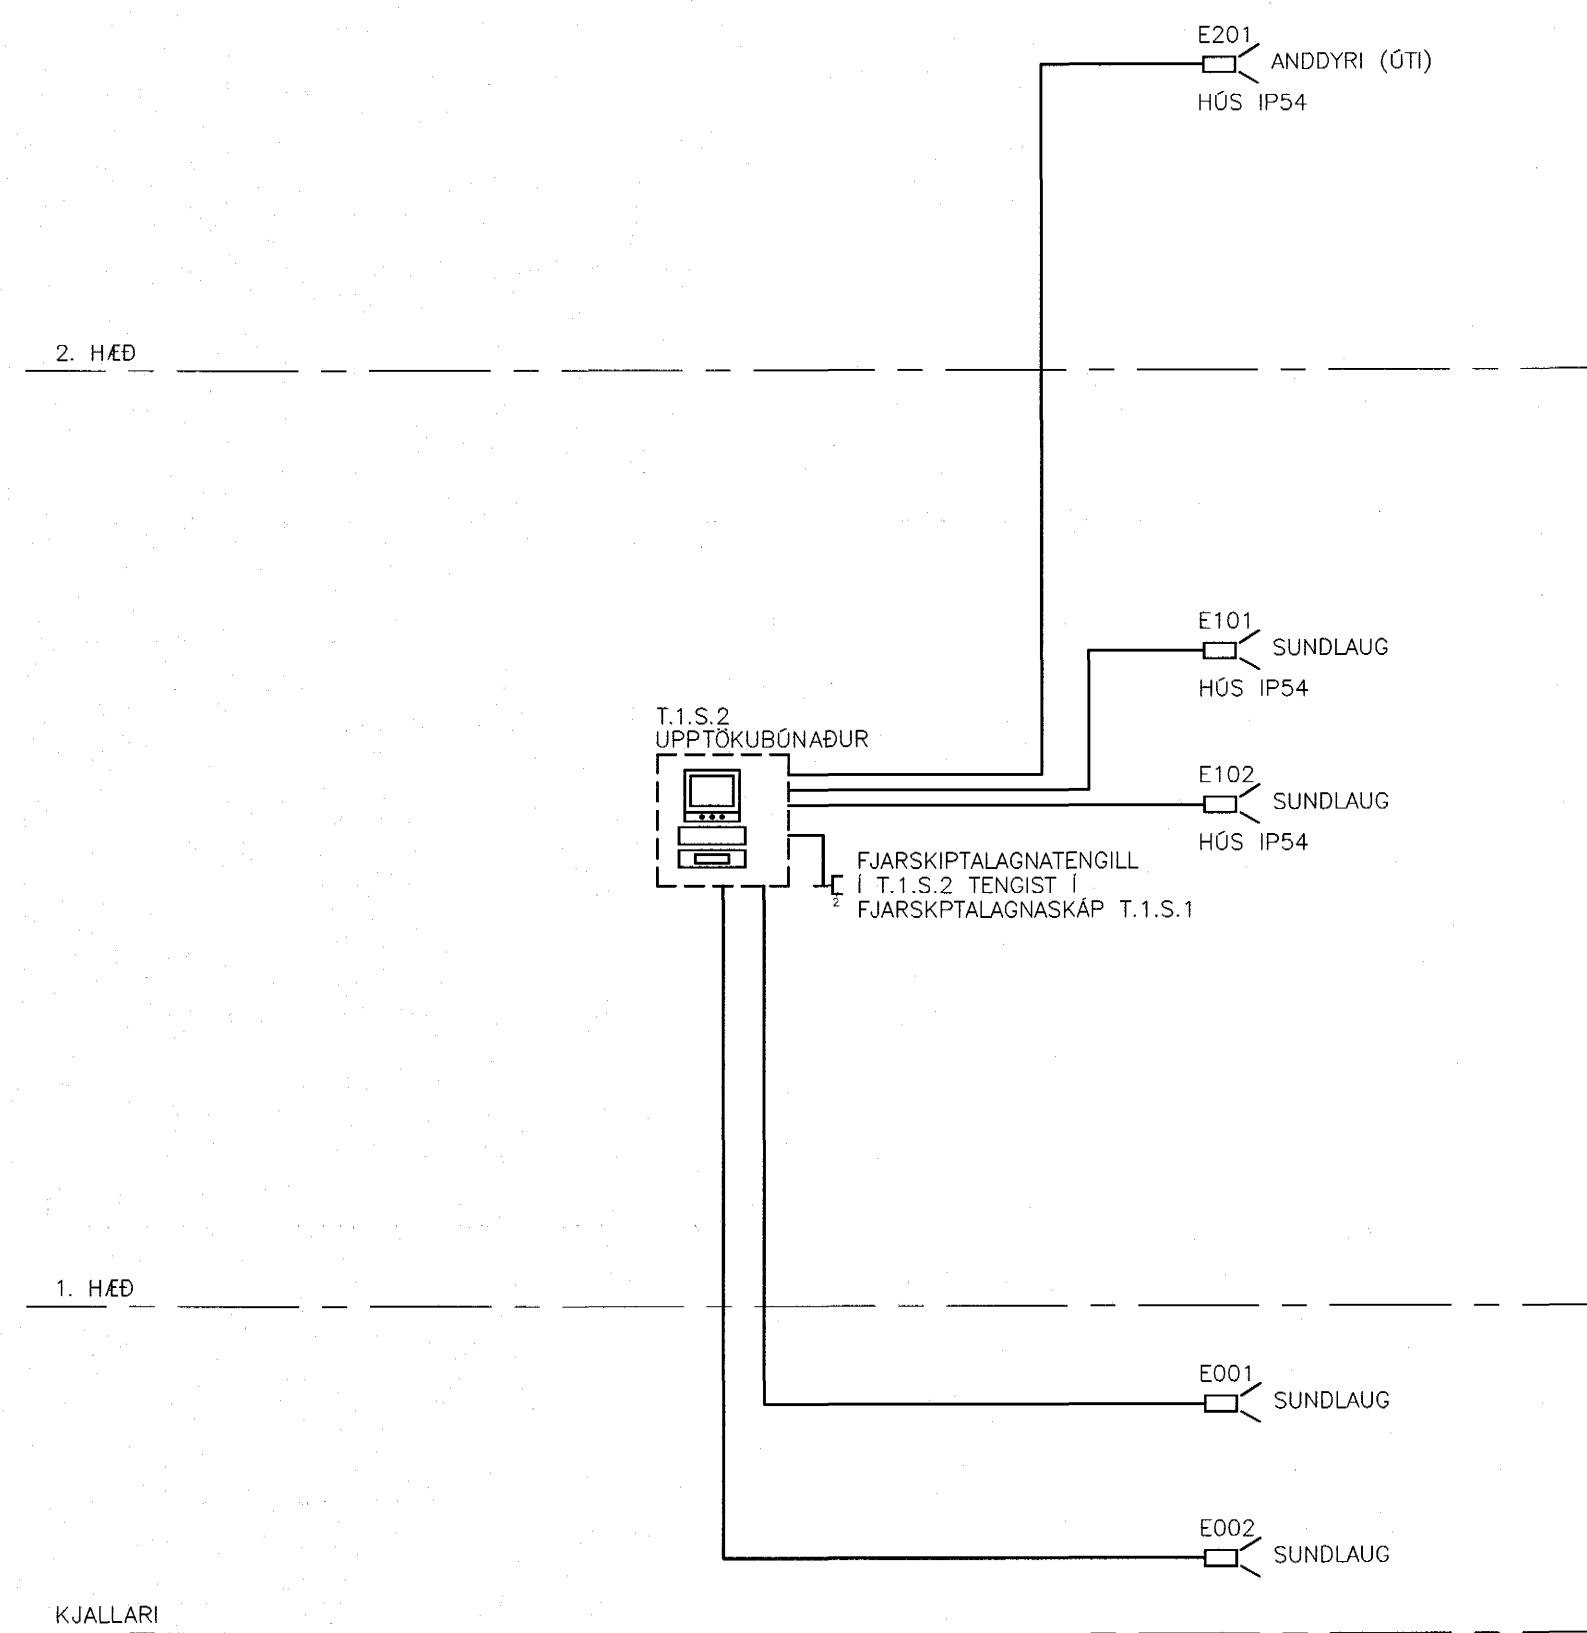

FJARSKIPTALAGNAKERFI – KERFISMYND

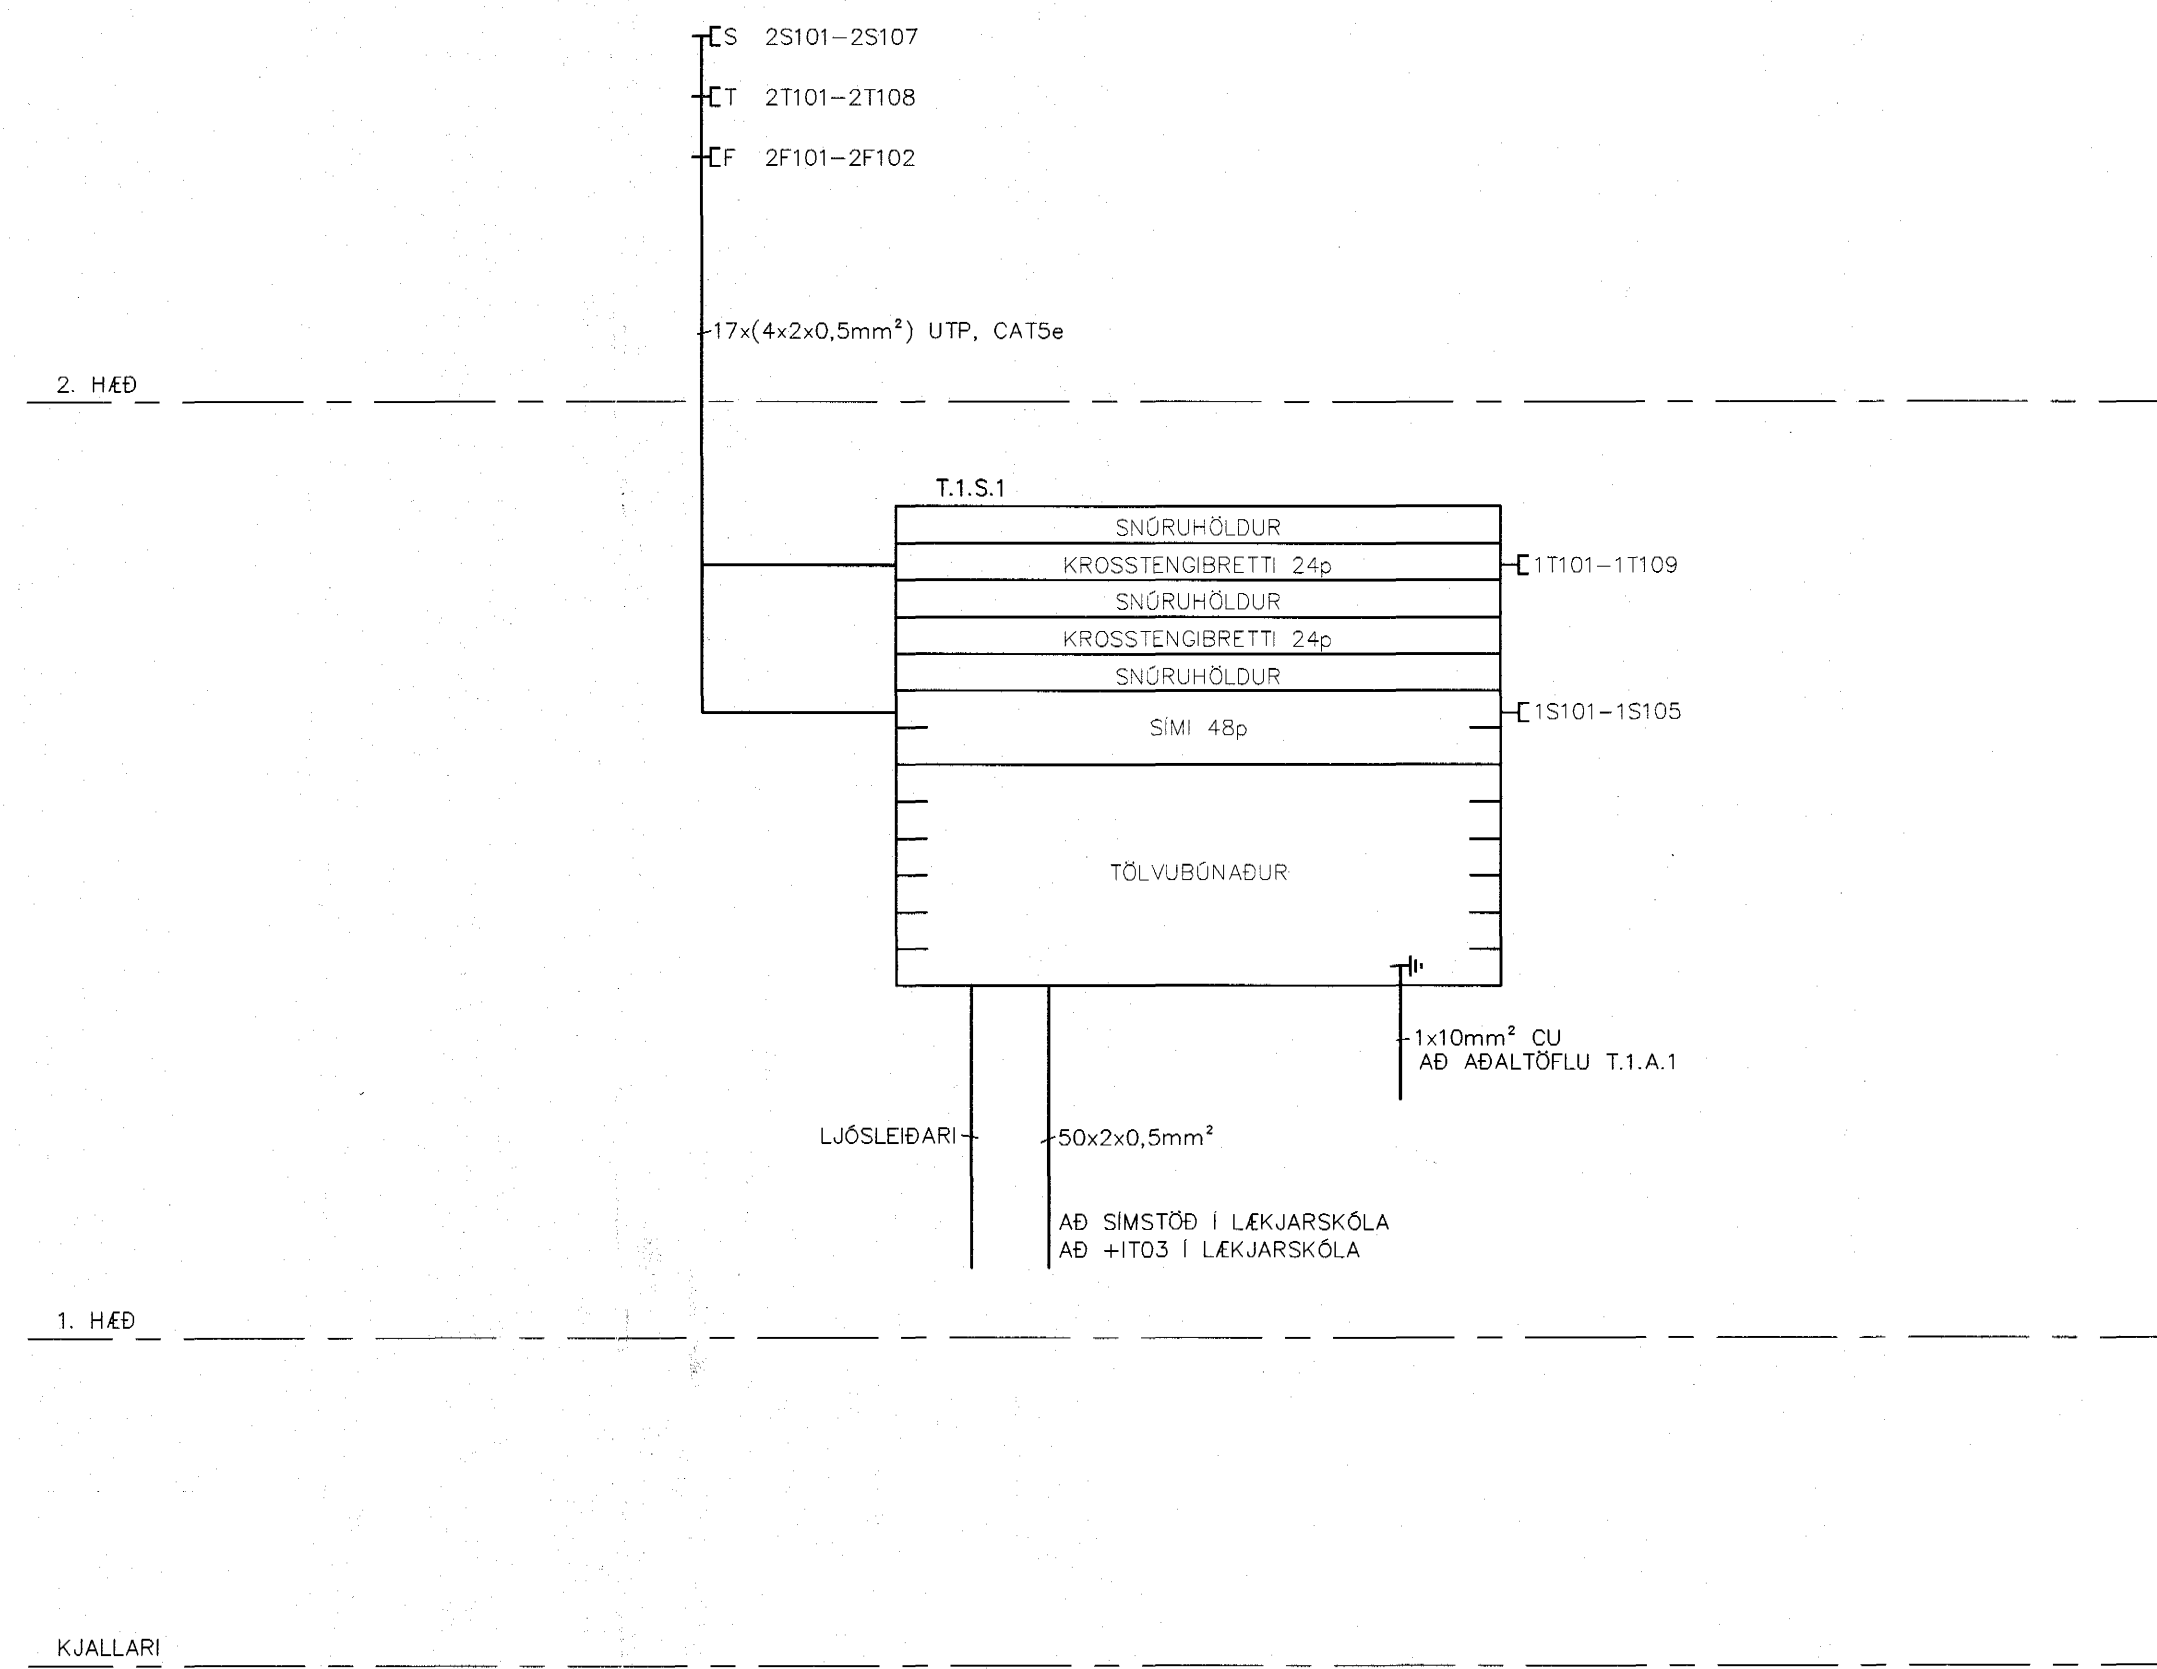

50 071070 5069

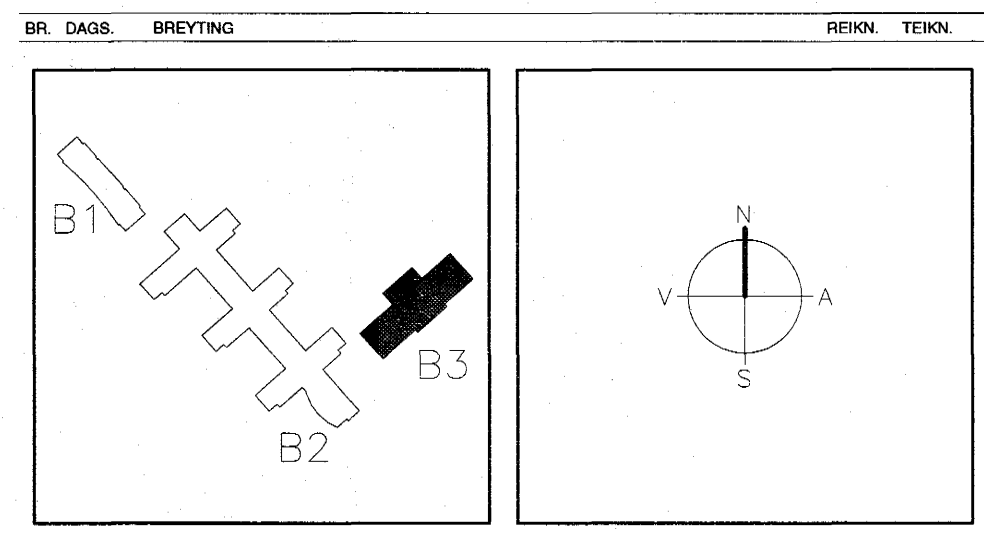

ARKITEKTAR FINNUR BJÖRGVINSSON
BERGSTABASTRÆTI 10, RVK HILMAR ÞÓR BJÖRNSSON
sími: 551-1460, netfang: arkitekt@isholf.is SIGRÍÐUR ÓLAFSDÓTTIR

LANDMÖTUN. EINAR E. SÆMUNDSEN
INGIBJÖRG KRISTJÁNSDÓTTIR
MARGRÉT SIGURÐÁRDÓTTIR
13 DES. 2004

VSÓ RÁÐGJÖF
SÖLVANGSVEGUR 4
LÆKJARSKÓLI - ÍPRÓTTAHÚSNÆÐI

RAFORKUMRKI SMÁSPENNA KERFISMYNDR
HANNAD/TEKNI. J/L
ATH. EJA
SAMÞYKKT
KT. Su 110856-7789
REYKJAVÍK 26.11.2004

KVARDI VERNNR. 00258
TEKNI. NR. B3-R0-K-1
BR.