




Frágangur við múrsaumur, lárétt snið (ímúrhúðaðir veggir)

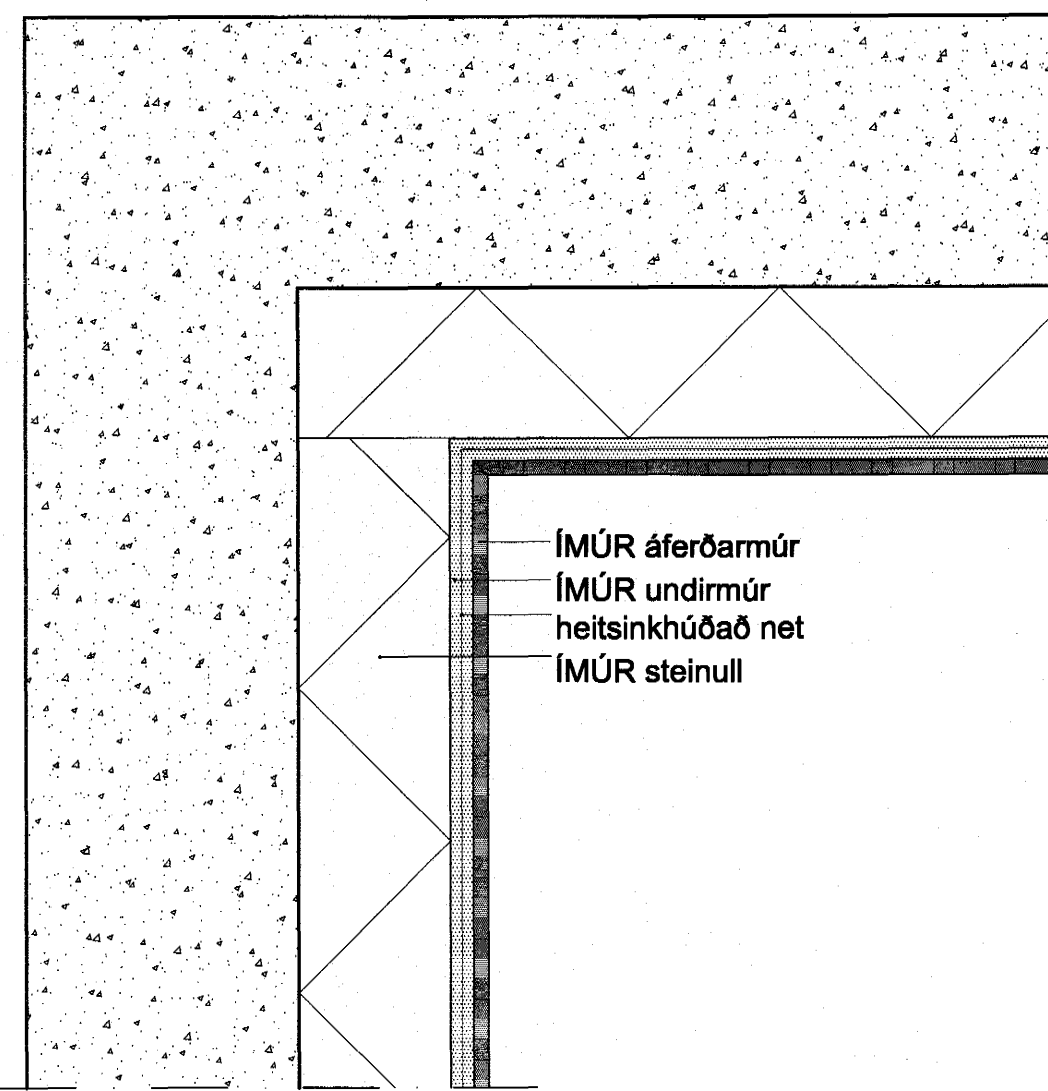


Frágangur við kverkar, lárétt snið (ímúrhúðaðir veggir)

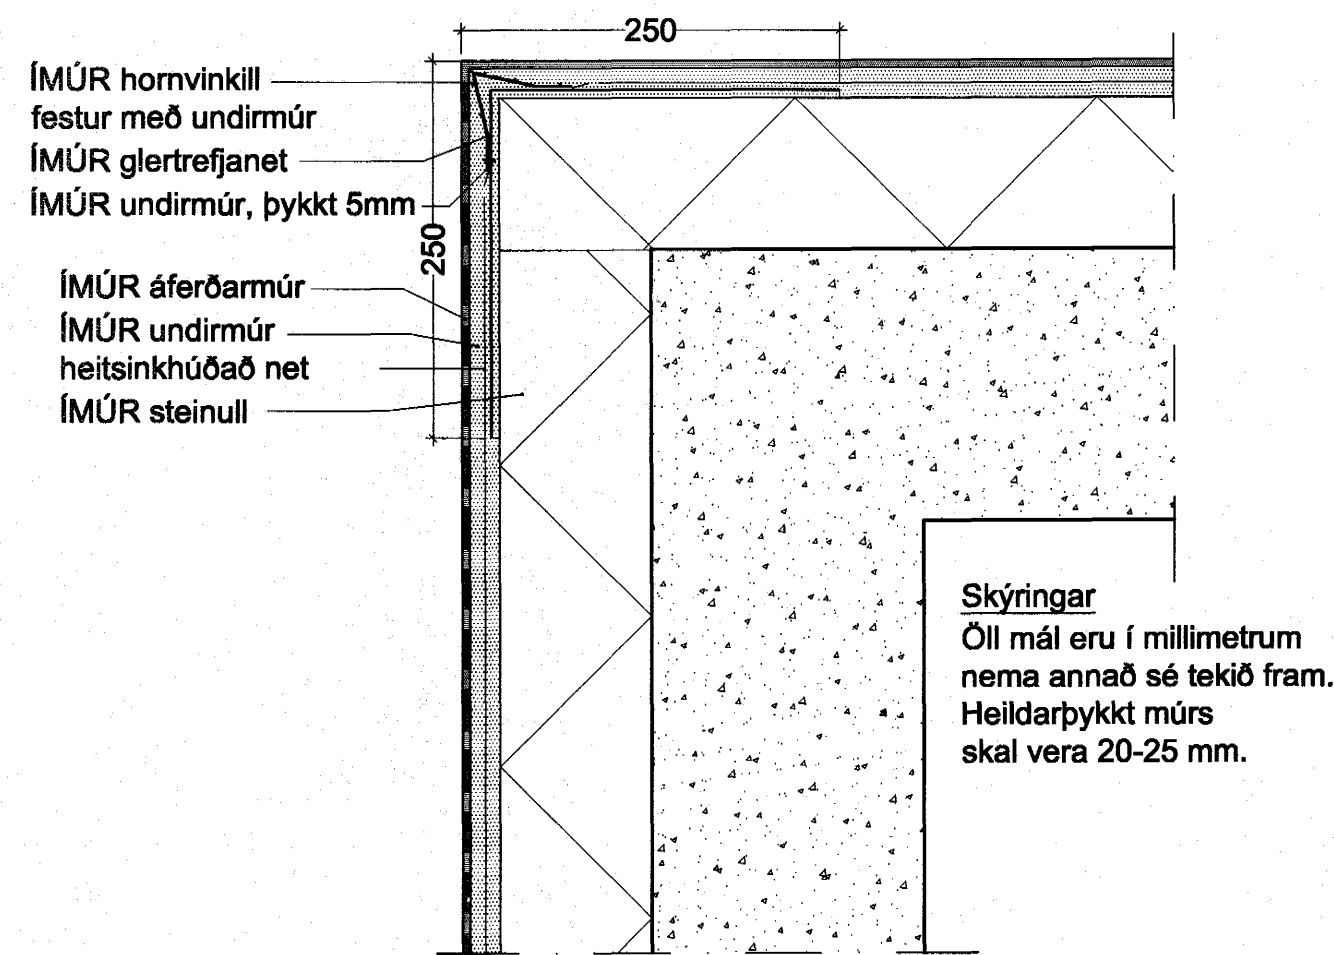


Frágangur við úthorn, lárétt snið (ímúrhúðaðir veggir)

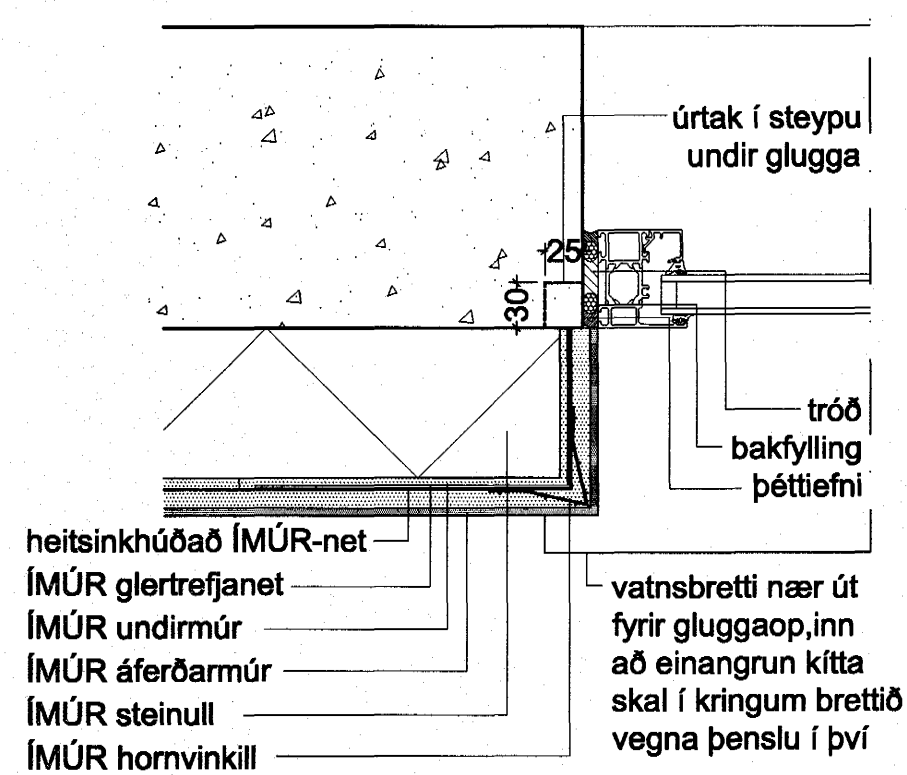



Frágangur við glugga, lárétt snið (ímúrhúðaðir veggir)

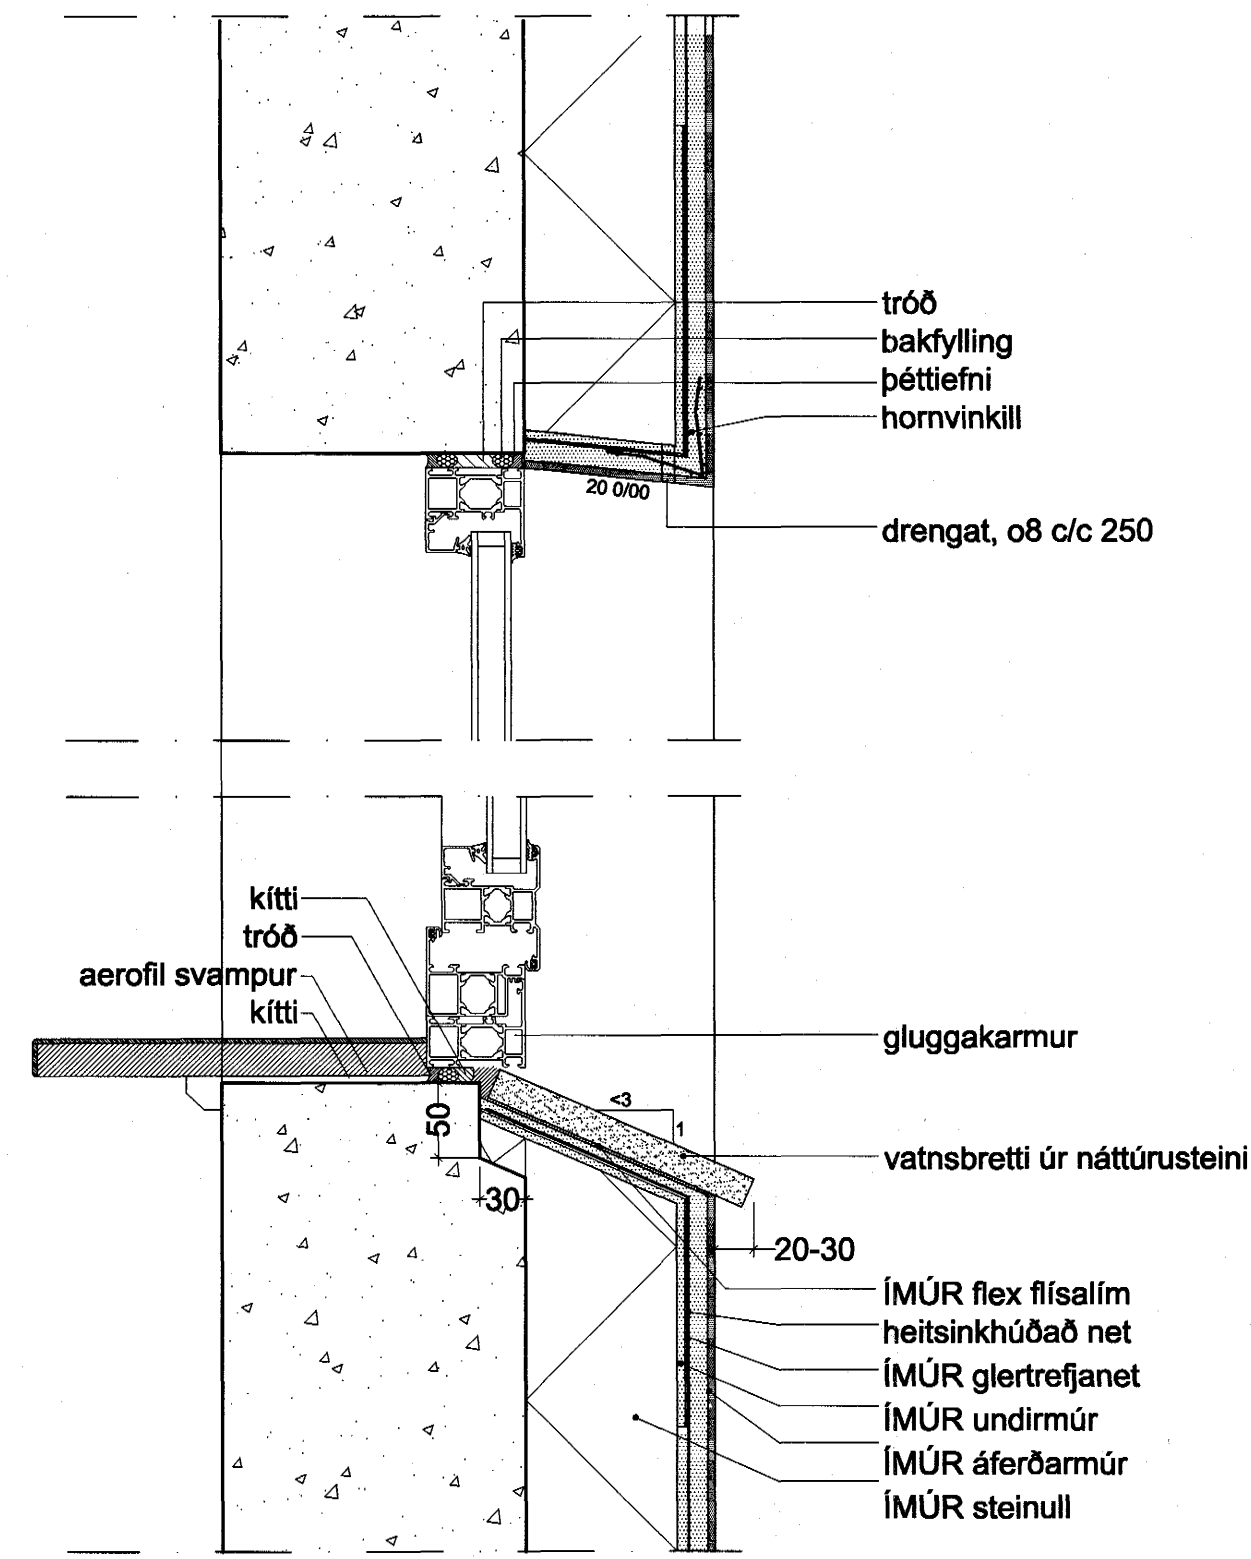


Frágangur við glugga (lóðrétt snið) ímúrhúðaðir veggir

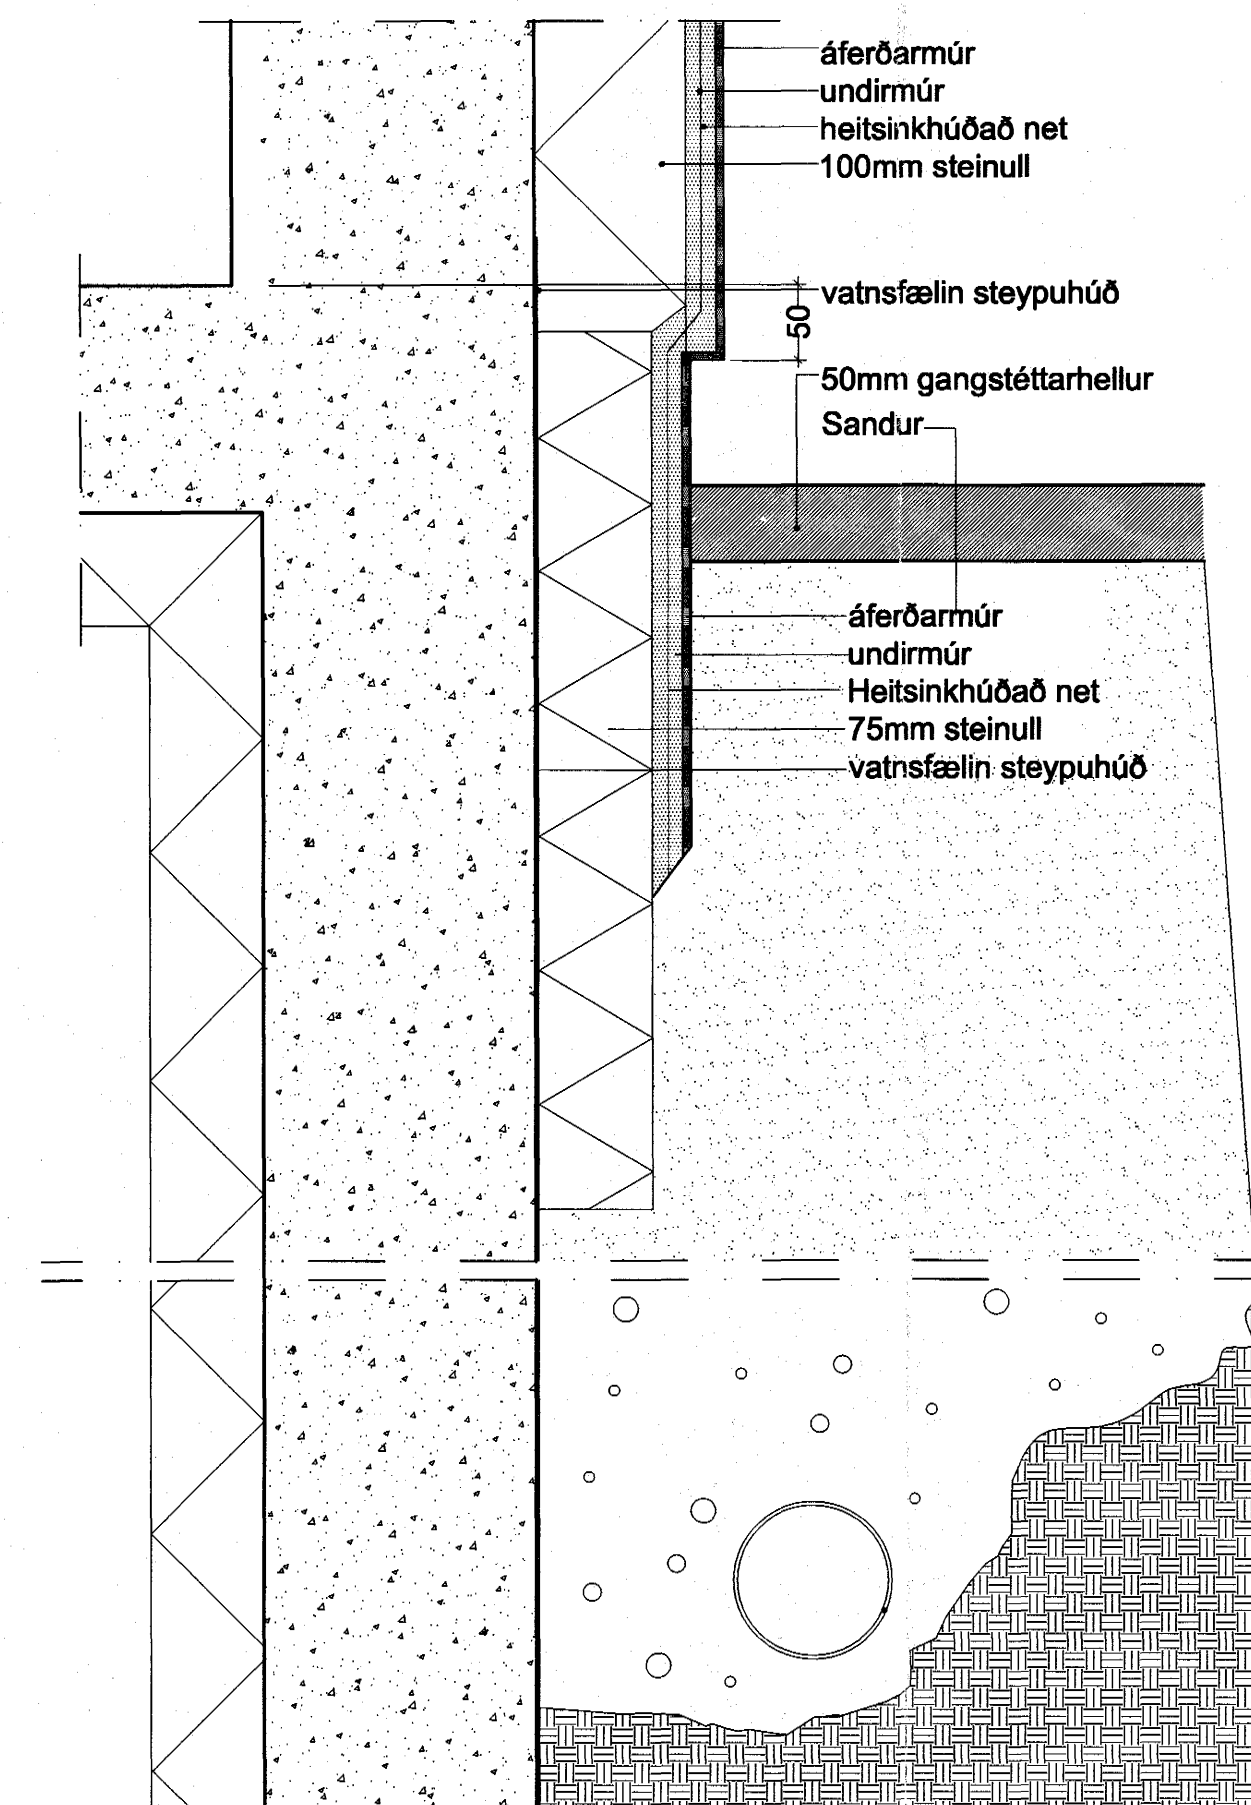

Frágangur við jörð (lóðrétt snið) ímúrhúðaðir veggir

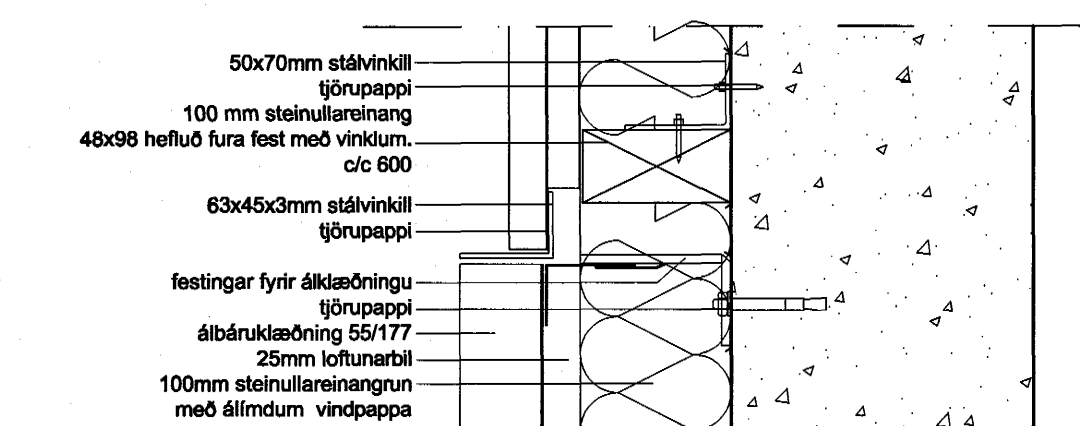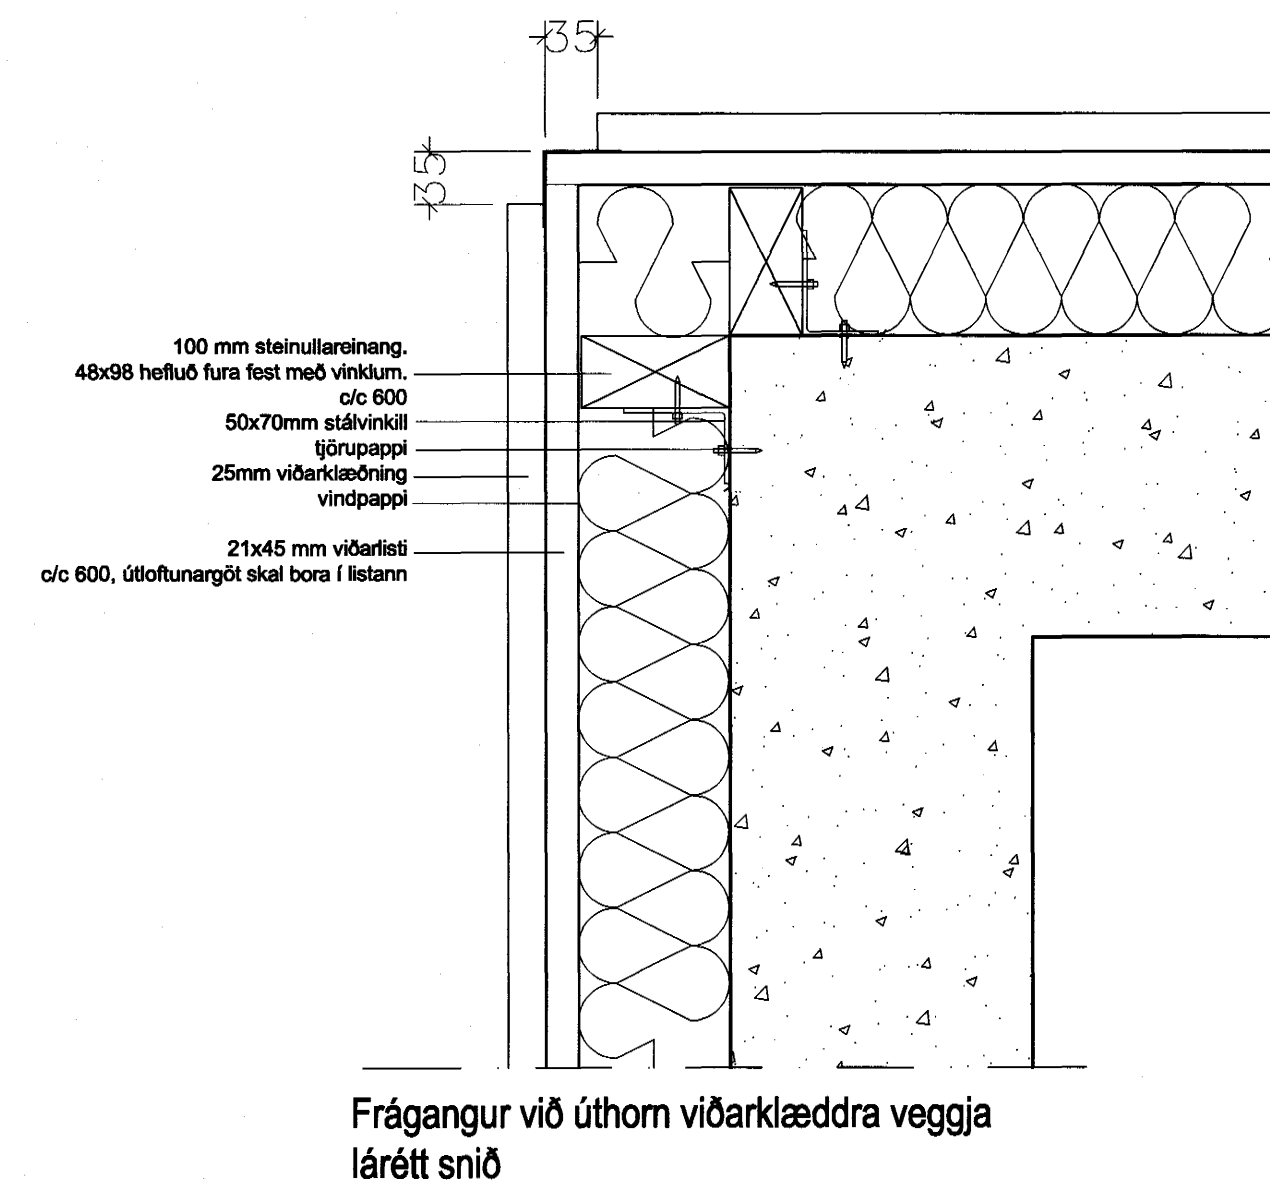

Samskeyti viðar- og álklaðningar lárétt snið

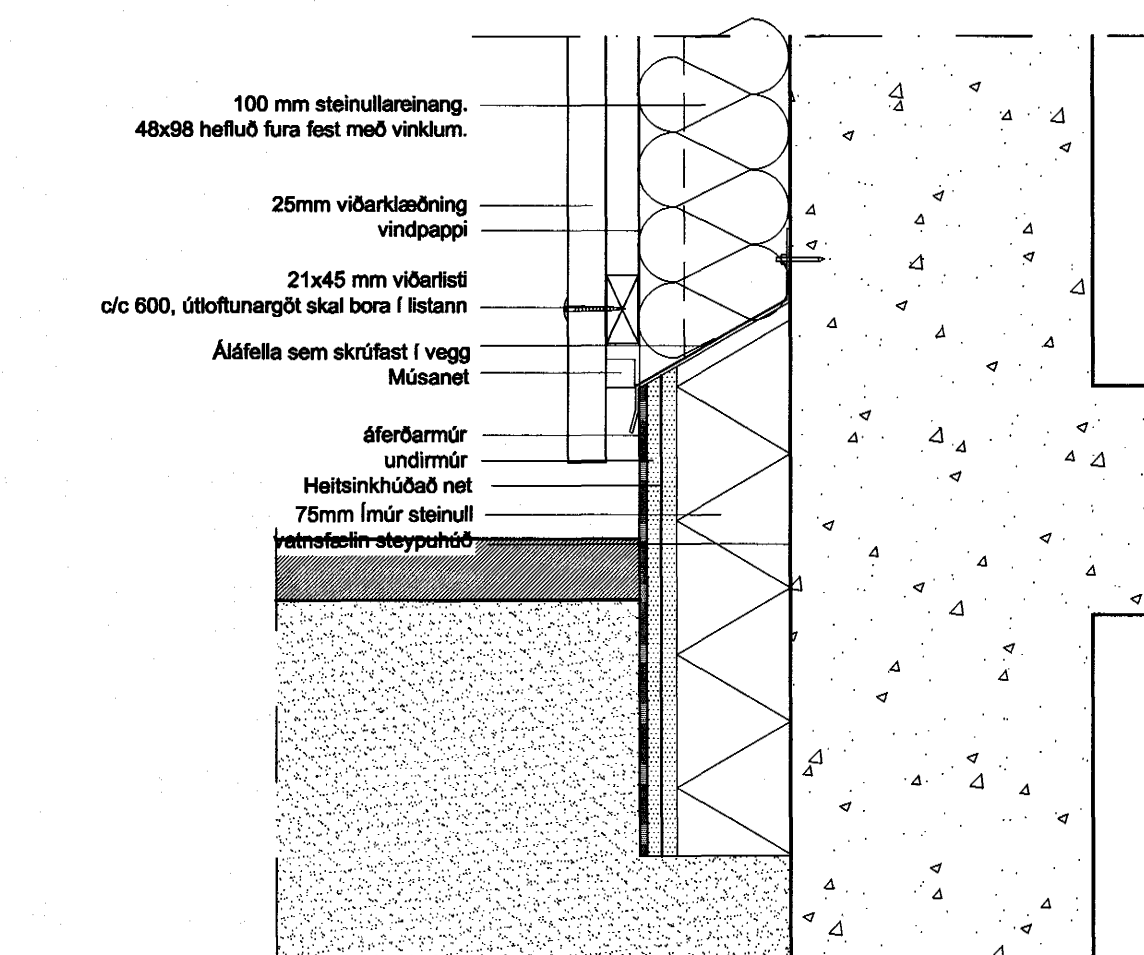


Frágangur við jörð, lóðrétt snið viðarklæddir veggir

ATH! fylgja skal leiðbeiningum framleiðenda við allan frágang veggja og glugga.

Sigríður Ólafsdóttir 071020-5069

A 25.11.2004 Vöðvöðunupplýsingar
BR. DASS. BREYTING
REIN. TEIN.

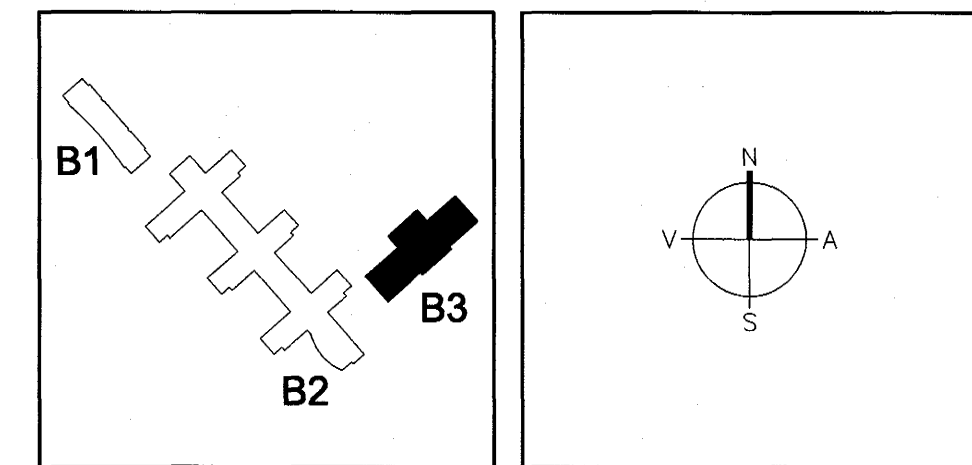

Á STOFUNNI ARKITEKTAR
BERGSTABASTRÆTI 10, RVK. sími: 551-1400, netfang: stofa@stofnun.is
FINNUR BJÖRGVINSSON
HILMAR ÞÓR BJÖRNSSON
SIGRÍÐUR ÓLAFSDÓTTIR
Sambýtt þann

13 DES. 2004

LANDMÓTUN
EINAR E. SJEMUNDSEN
INGIBJÖRG KRISTJÁNSDÓTTIR
MARGRÉT SIGURDARDÓTTIR
Byggingafráttir í Hafnarfirði
F.h. Sigurbjartur Halldórsson

VSO
VÖSÓ HÁSGJÓF
BORGARTYRN 20, 105 REYKJAVÍK, sími: 595-9000, símsíða: 595-9010, NETFANG: vso@vso.is

SÓLVANGSVEGUR 4
LÆKJARSKOLI - ÍPRÓTTAHÚSNÆÐI

Útveggjaklæðningar
Ímúr- og timburklæðningar
Delli
HANNA/TEIN. 50
ATH.
SAMBÝTT
KT.
060288-1309

KVARNR. 1:5
VERNR. 1:5
04-25
TEIN. NR.
REYKJAVÍK
23.08.2004
A-VD-003
A