




Frágangur við samskeyti ímúrklaðningar og báruklæðningar  
Lárétt snið

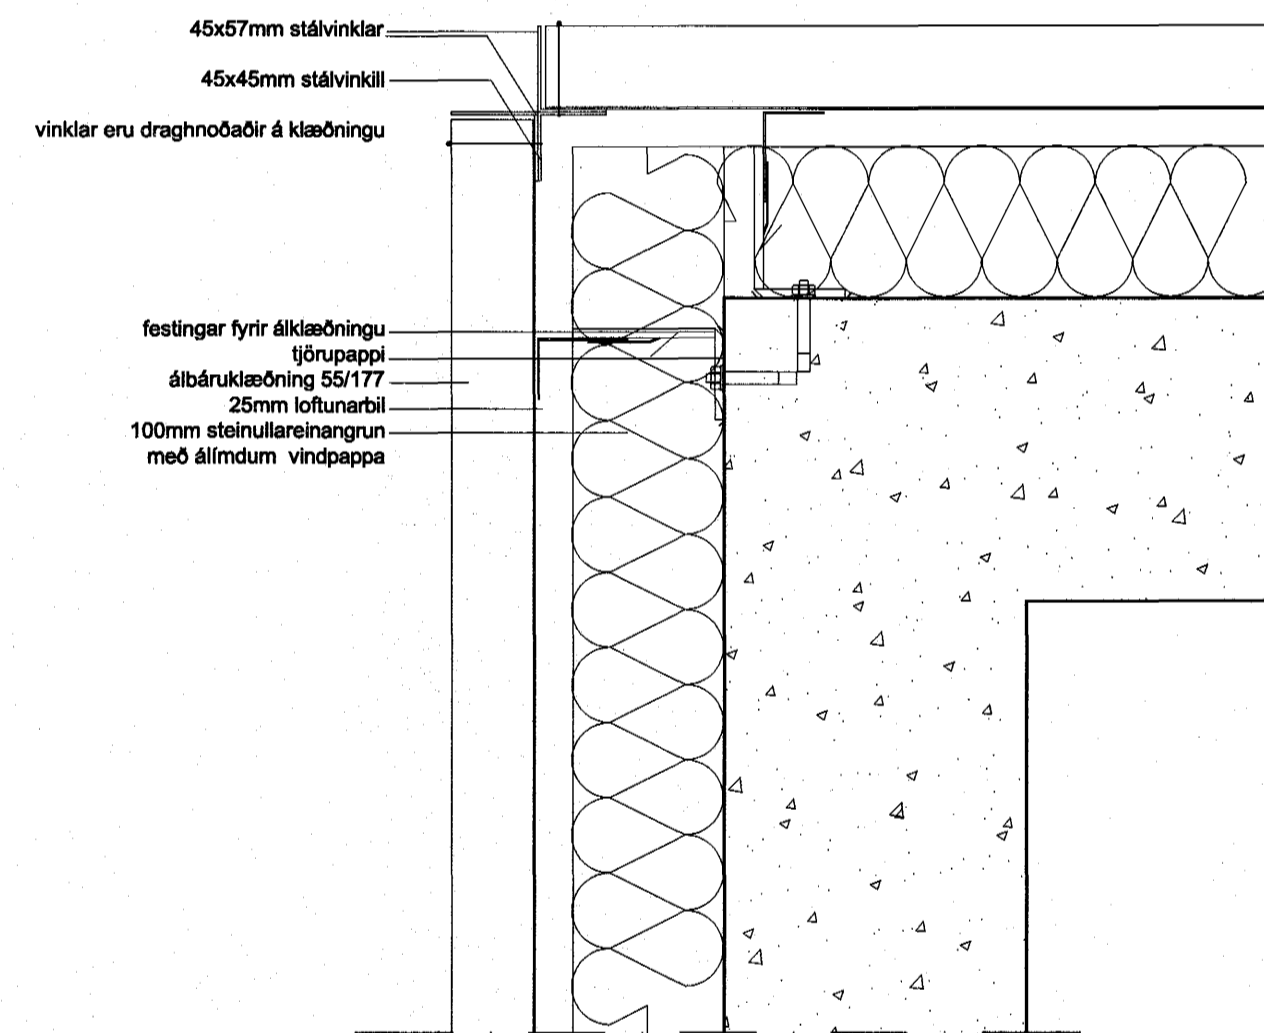


Frágangur við úthorn báruklæddra veggja  
Lárétt snið

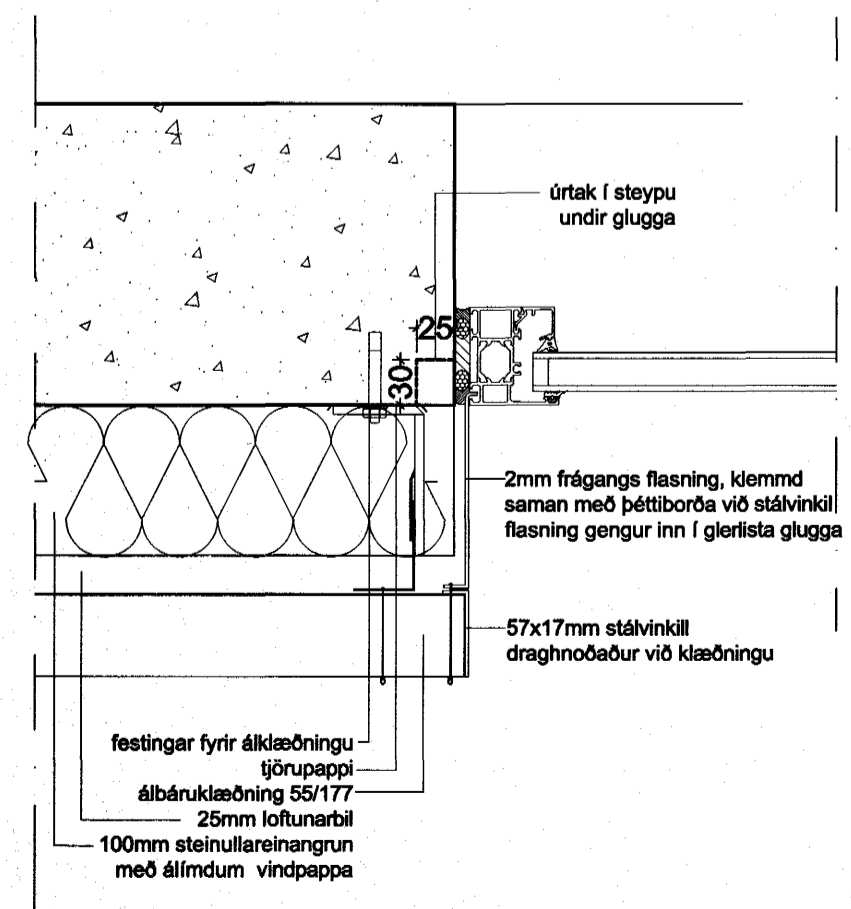


Frágangur við glugga/dyraop báruklæddra veggja  
Lárétt snið

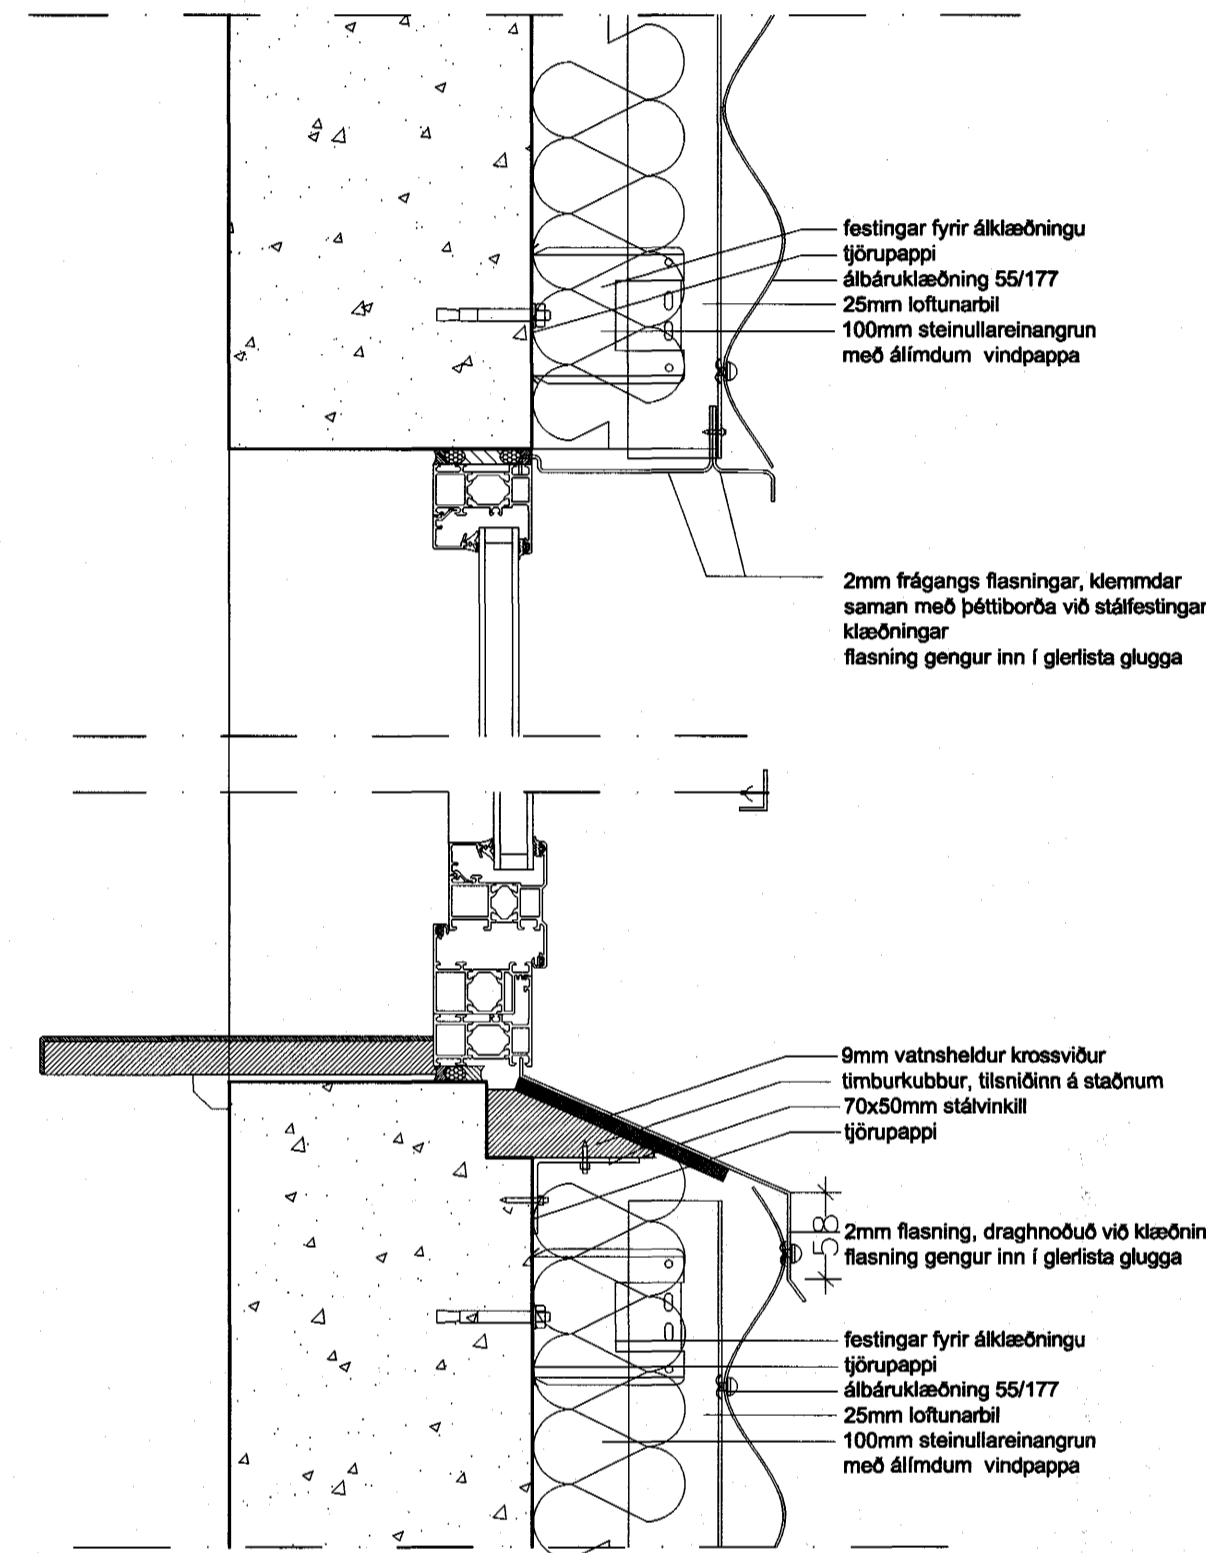

Frágangur við glugga/dyraop báruklæddra veggja  
Lóðrétt snið

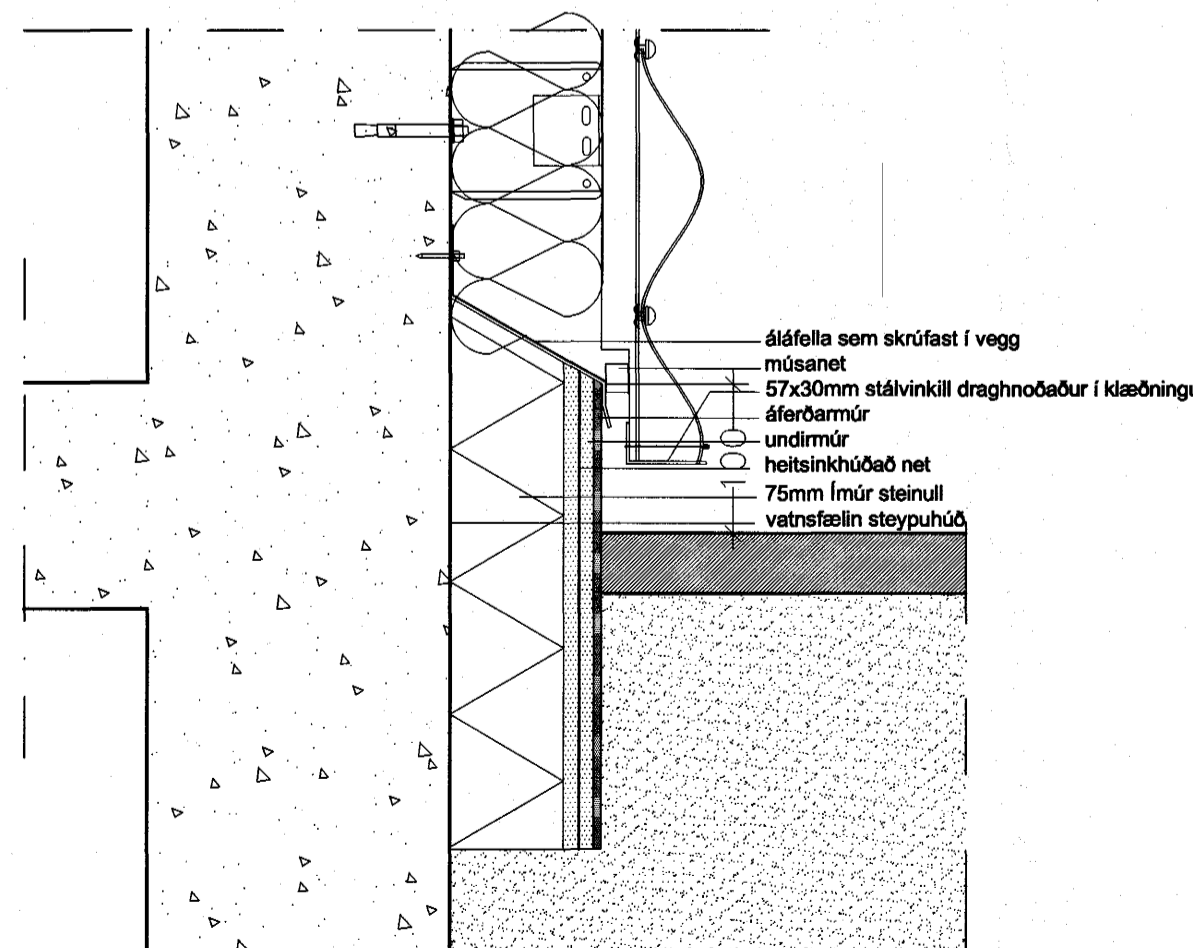

Frágangur við jörð báruklæddra veggja  
Lóðrétt snið

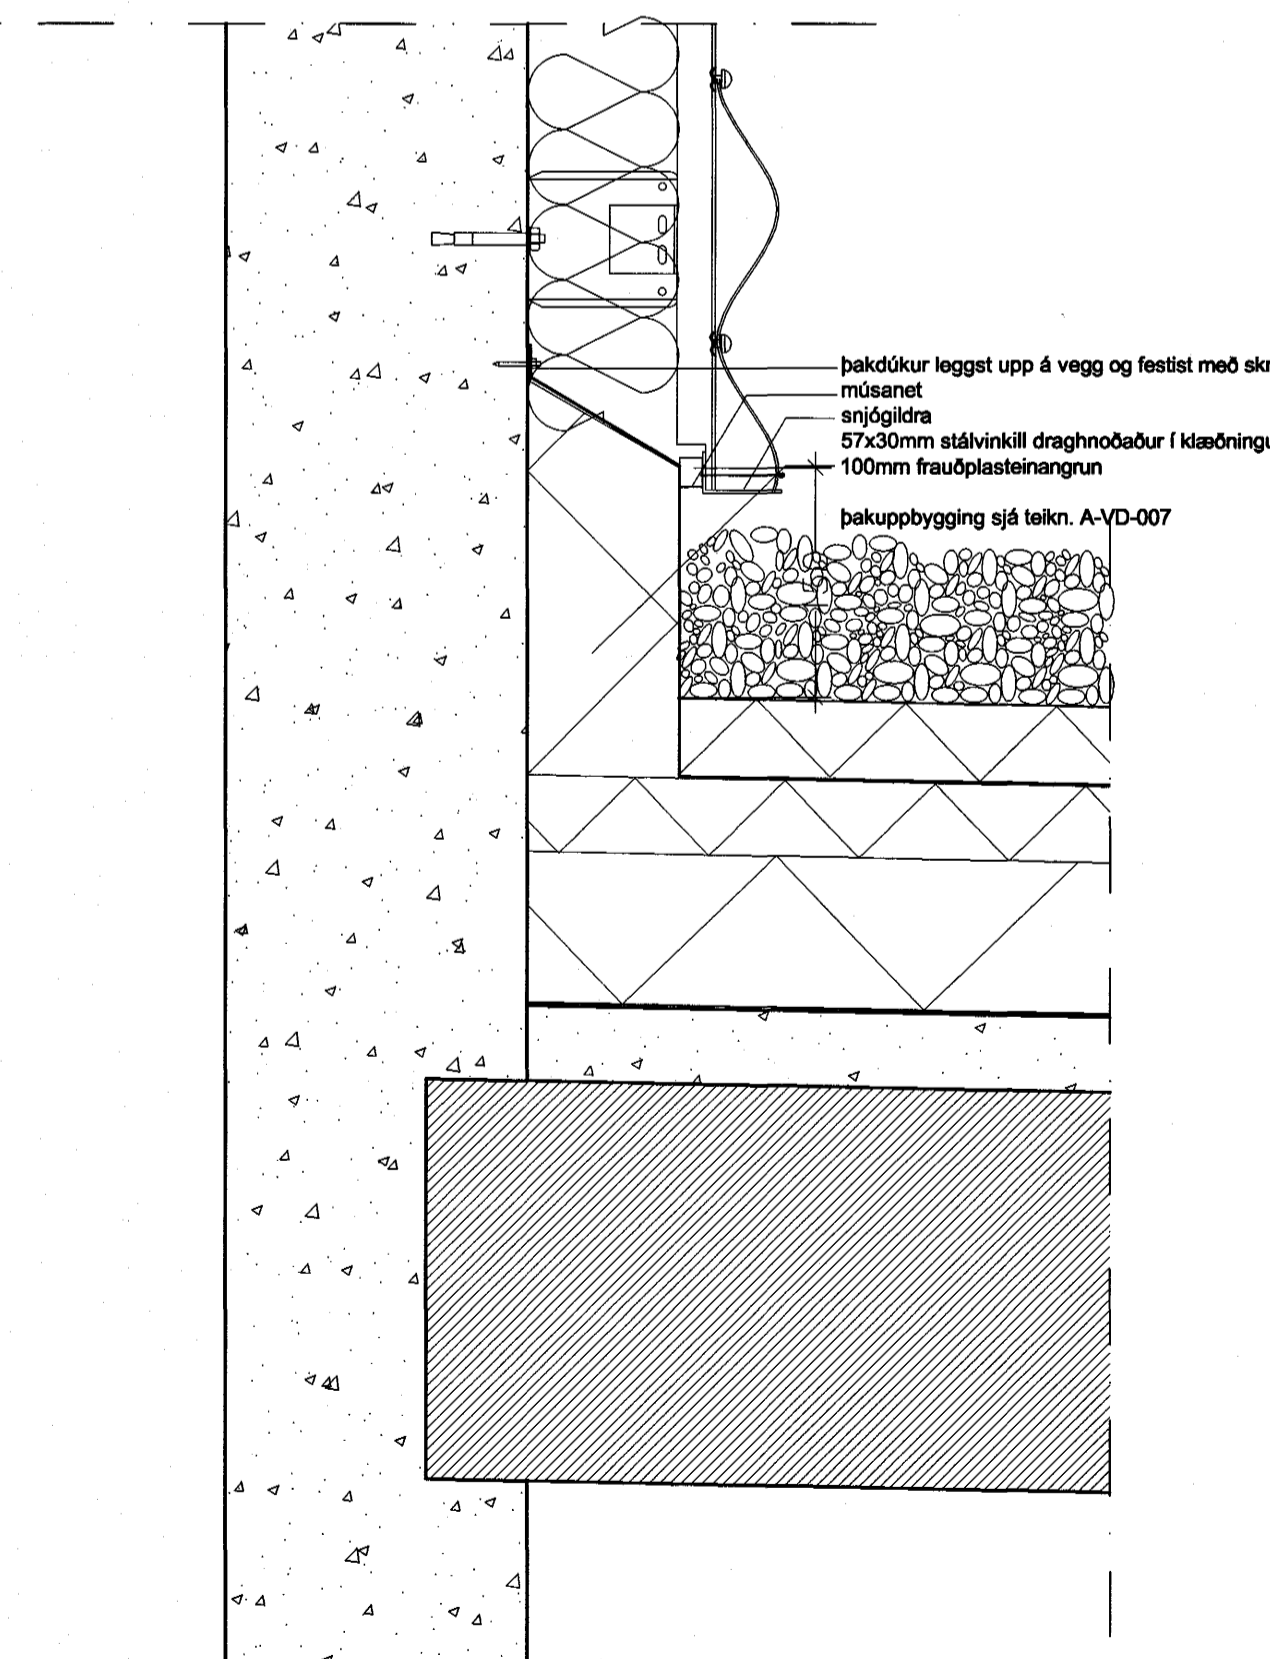


Frágangur við samskeyti flatra þaka og báruklæddra veggja  
Lóðrétt snið

ATH! fylgja skal leiðbeiningum framleiðenda við allan frágang veggja og glugga.

*Sigríður Ólafsdóttir 011070-5069*

A 25.11.2004 Vöðvunngjöfingur  
BR. DAGS. BREYTING REKN. TEKN.

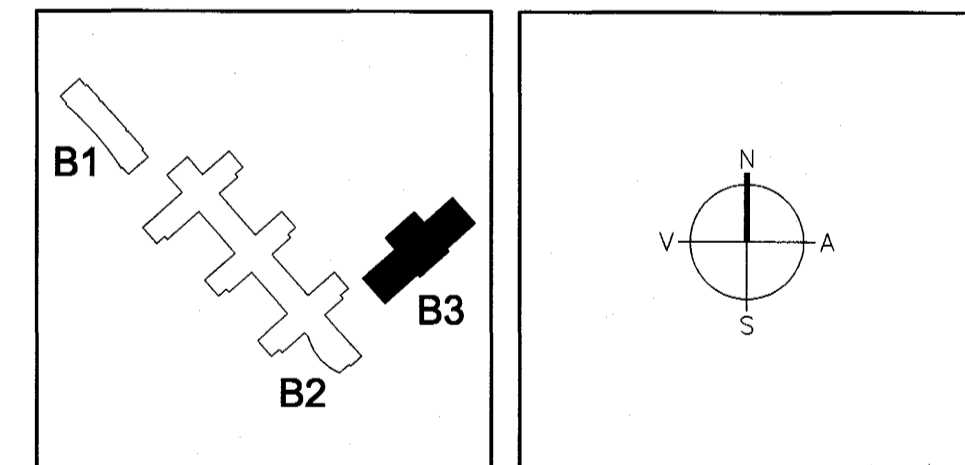

Á STOFUNNI ARKITEKTAR FINNUR BJÖRGVINSSON HILMAR ÞÓR BJÖRNSSON SIGRÍÐUR ÓLAFSDÓTTIR  
BERGSTADASTRÆTI 10, RVK. sími 551-1460, netfang: stofnun@stofnun.is  
Sambykkt þann

13 DES. 2004

LANDMÖTUN. EINAR E. SÆMUNDSEN INGIBJÖRG KRISTJÁNSDÓTTIR RYGGJAFULLTRÚDINN í Hafnarfirði MARGRÉT SIGURDARDÓTTIR F.h. Sigurbjartur Halldórsson

VSÓ VSD RÁÐGJÖF BORGARTÚNI 20, 105 REYKJAVÍK, SÍMI 595-9000, SÍMIRÉF 595-9010, NETFANG vso@vso.is

SÖLVANGSVEGUR 4 LÆKJARSKÖLI - ÍBROTTAHÚSNÆÐI

Útveggjaklaðningar HANNAÐ/TEKN. SÓ  
álbáruklæðningar ATH.  
Delli SAMBYKKT  
KT. 600599-1399

KVARNR. 1:5 REYKJAVÍK 23.09.2004  
VEROEN. TEKN. NR. BR.  
04-25 A-VD-004 A