



Frágangur við þakbrún, veggir ímúrhúðaðir að utanverðu

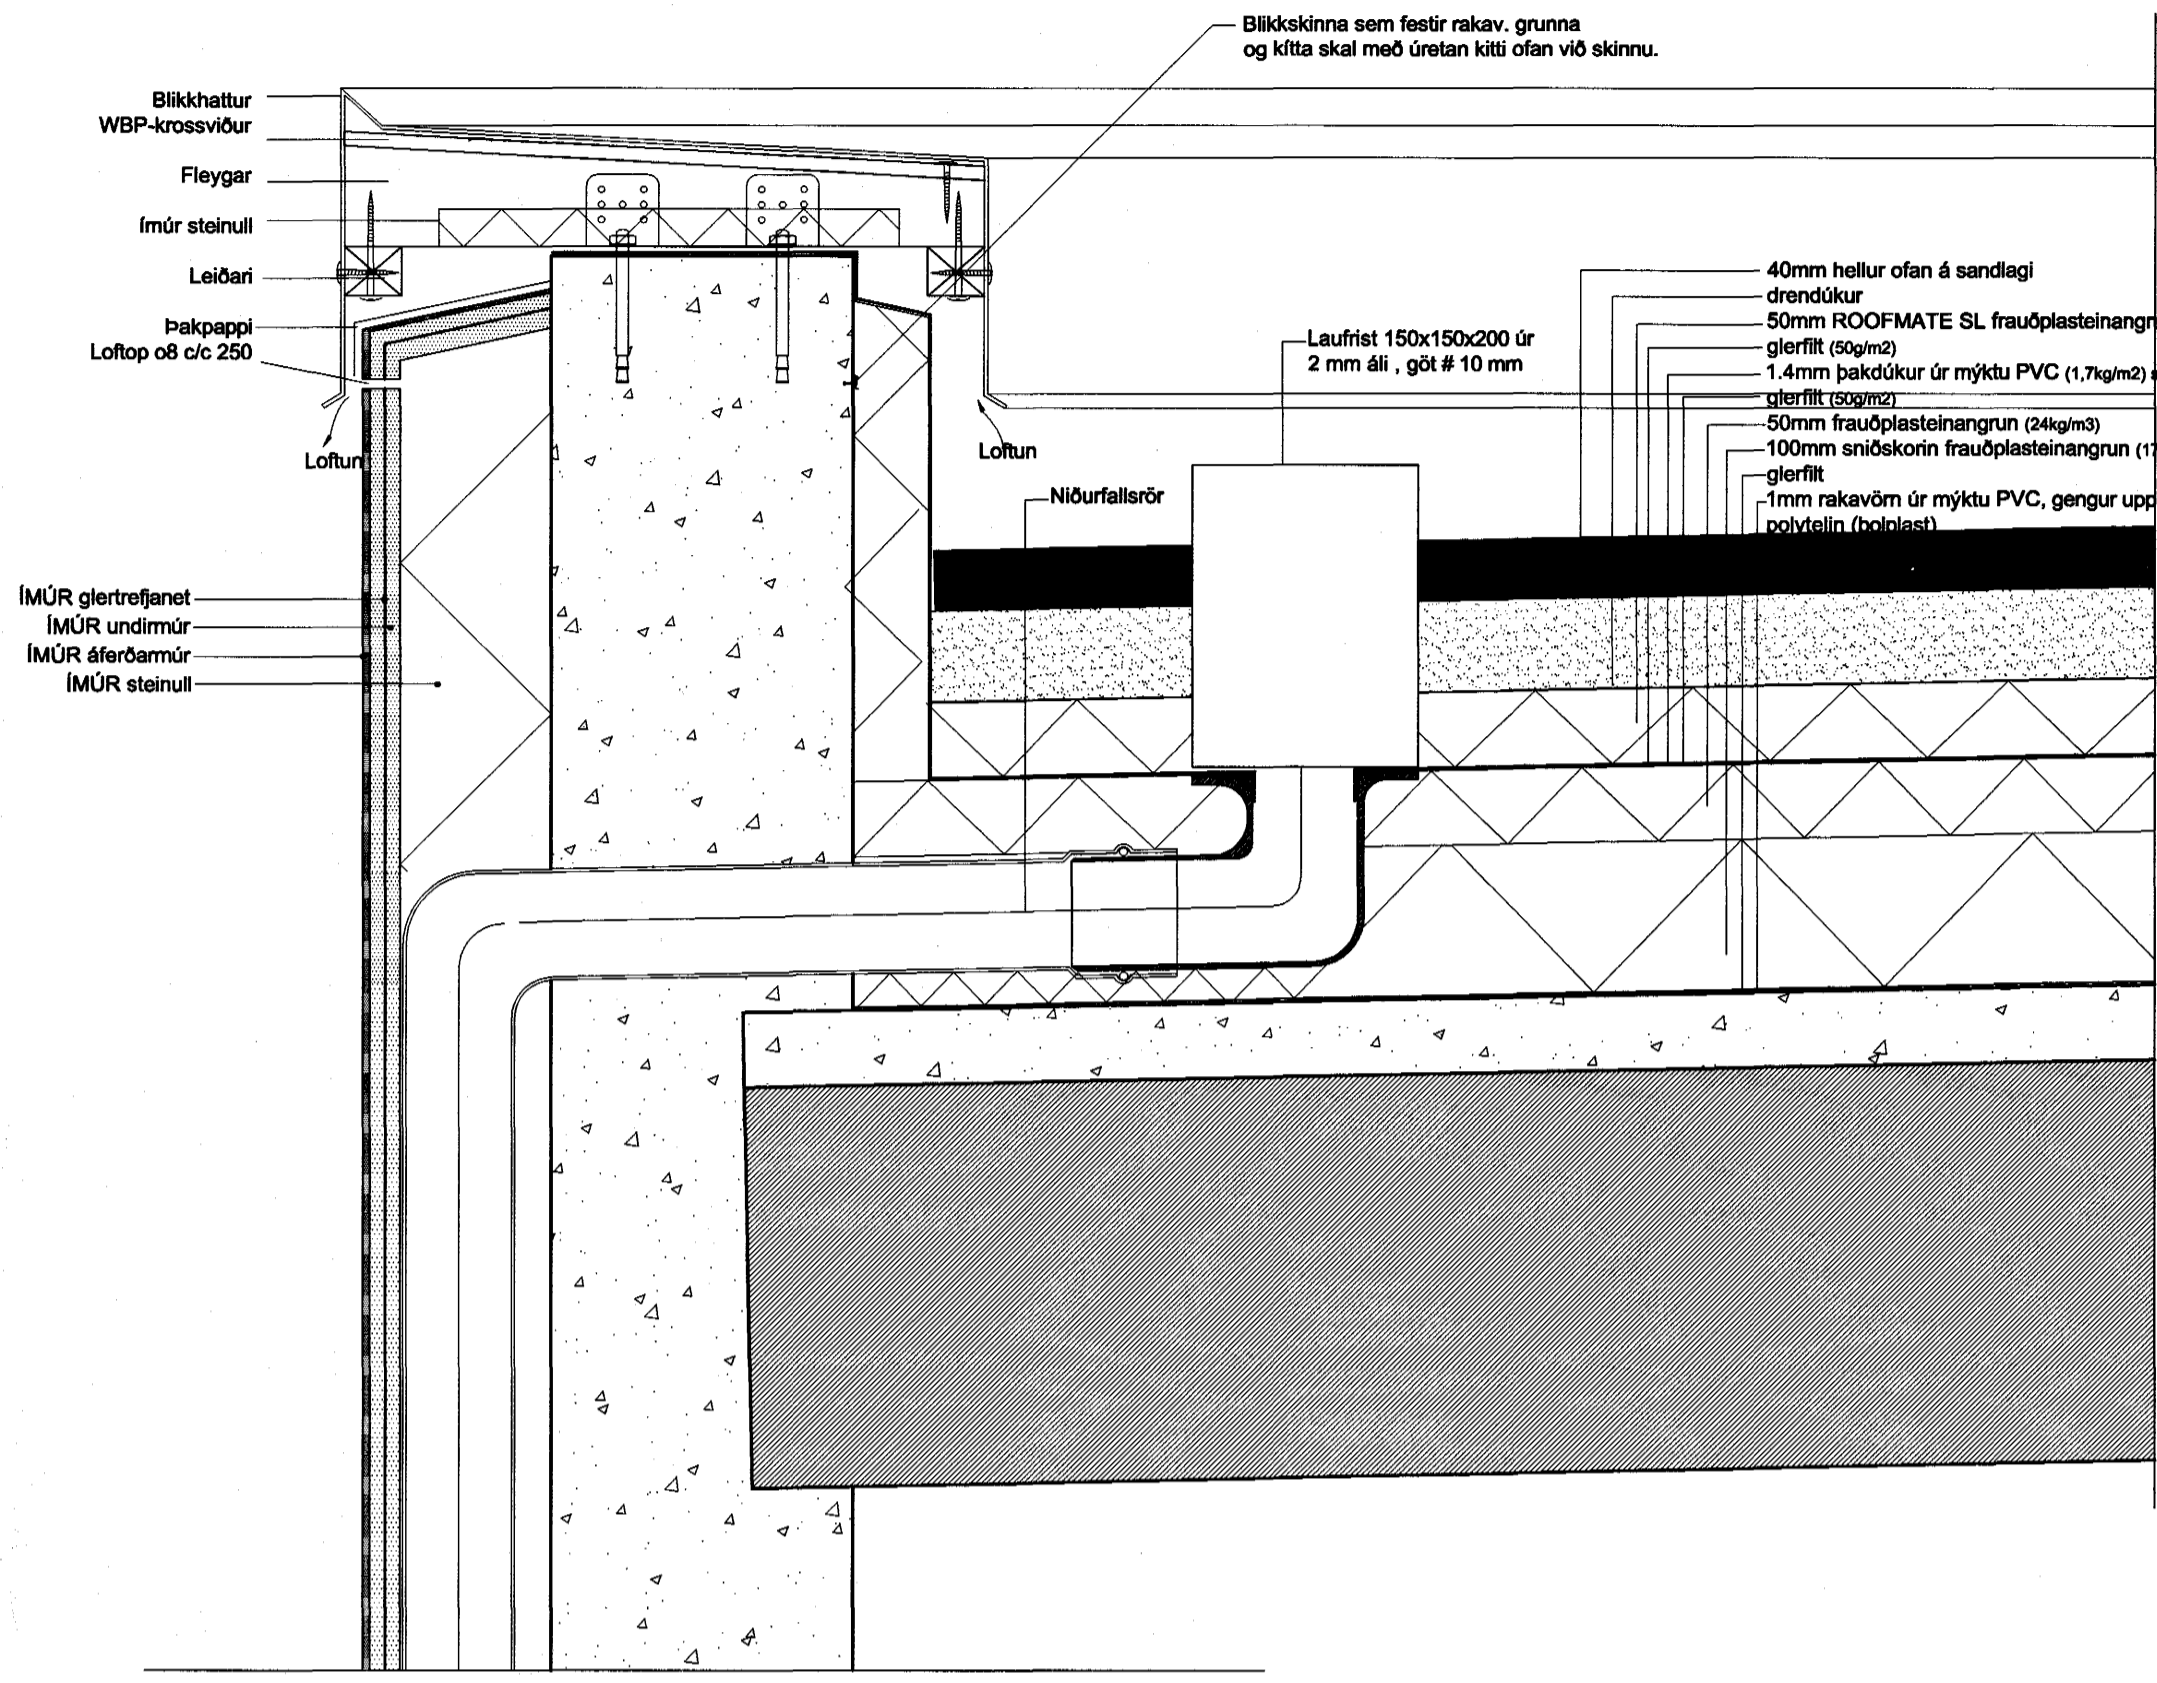


Frágangur við þakbrún, niðurföll

ATH! fylgja skal leiðbeiningum framleiðenda við allan frágang veggja og glugga.

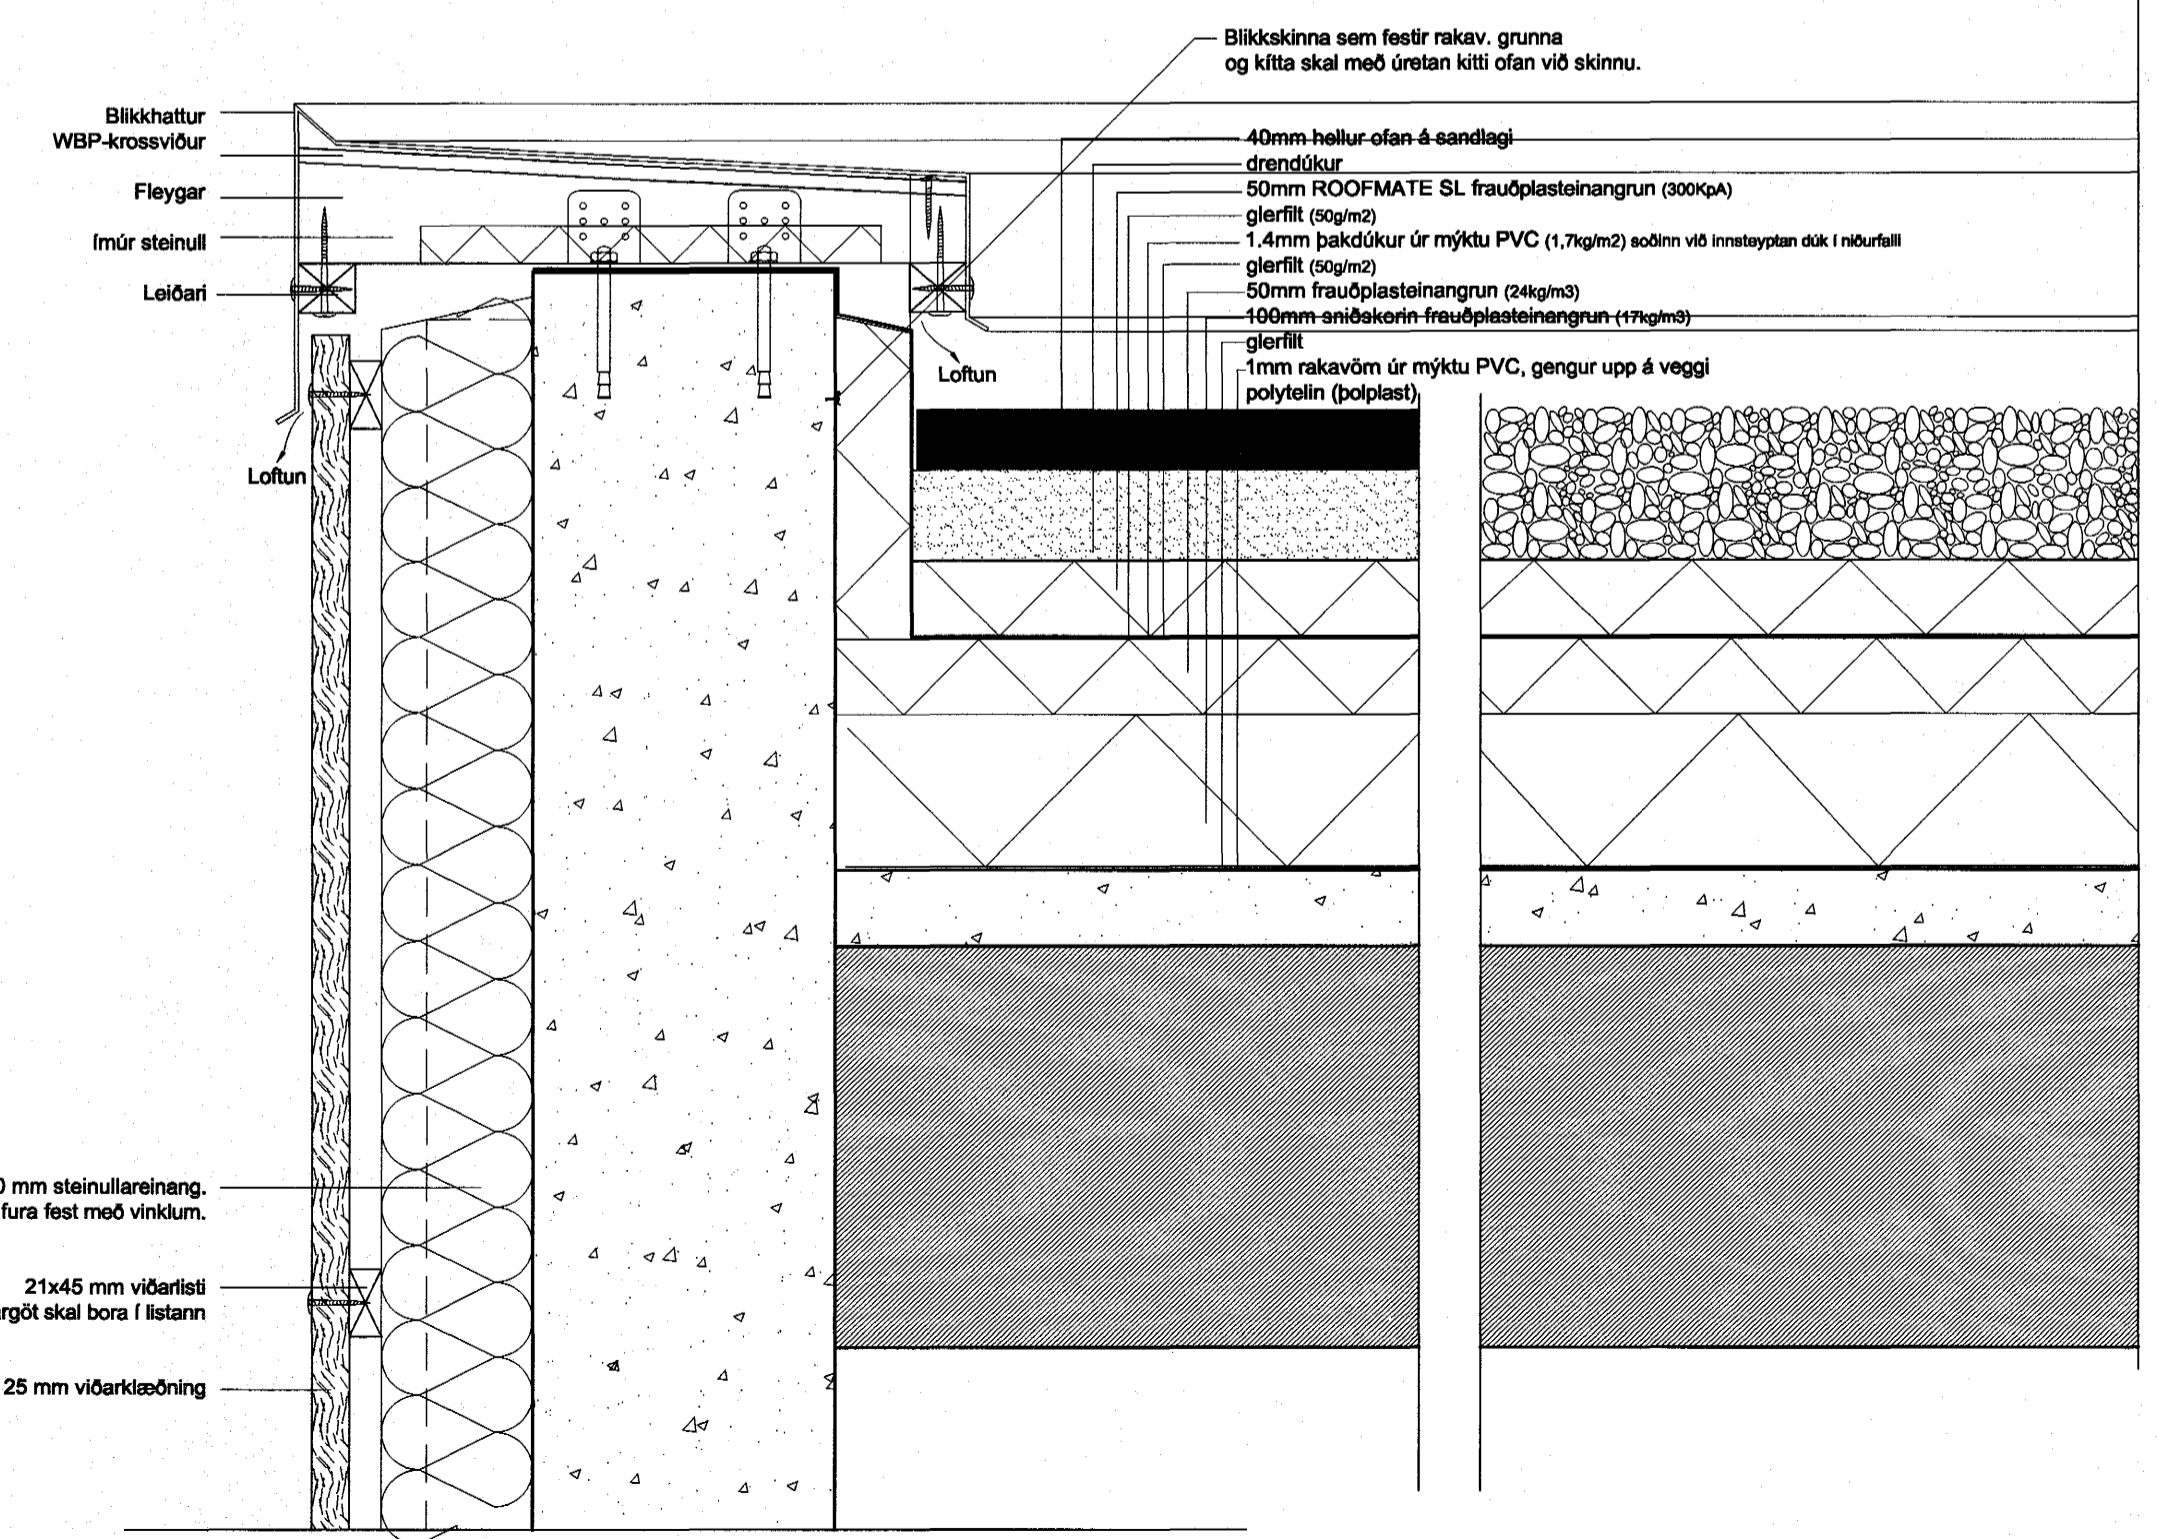


Frágangur við þakbrún, veggir víðarkleðdir að utanverðu

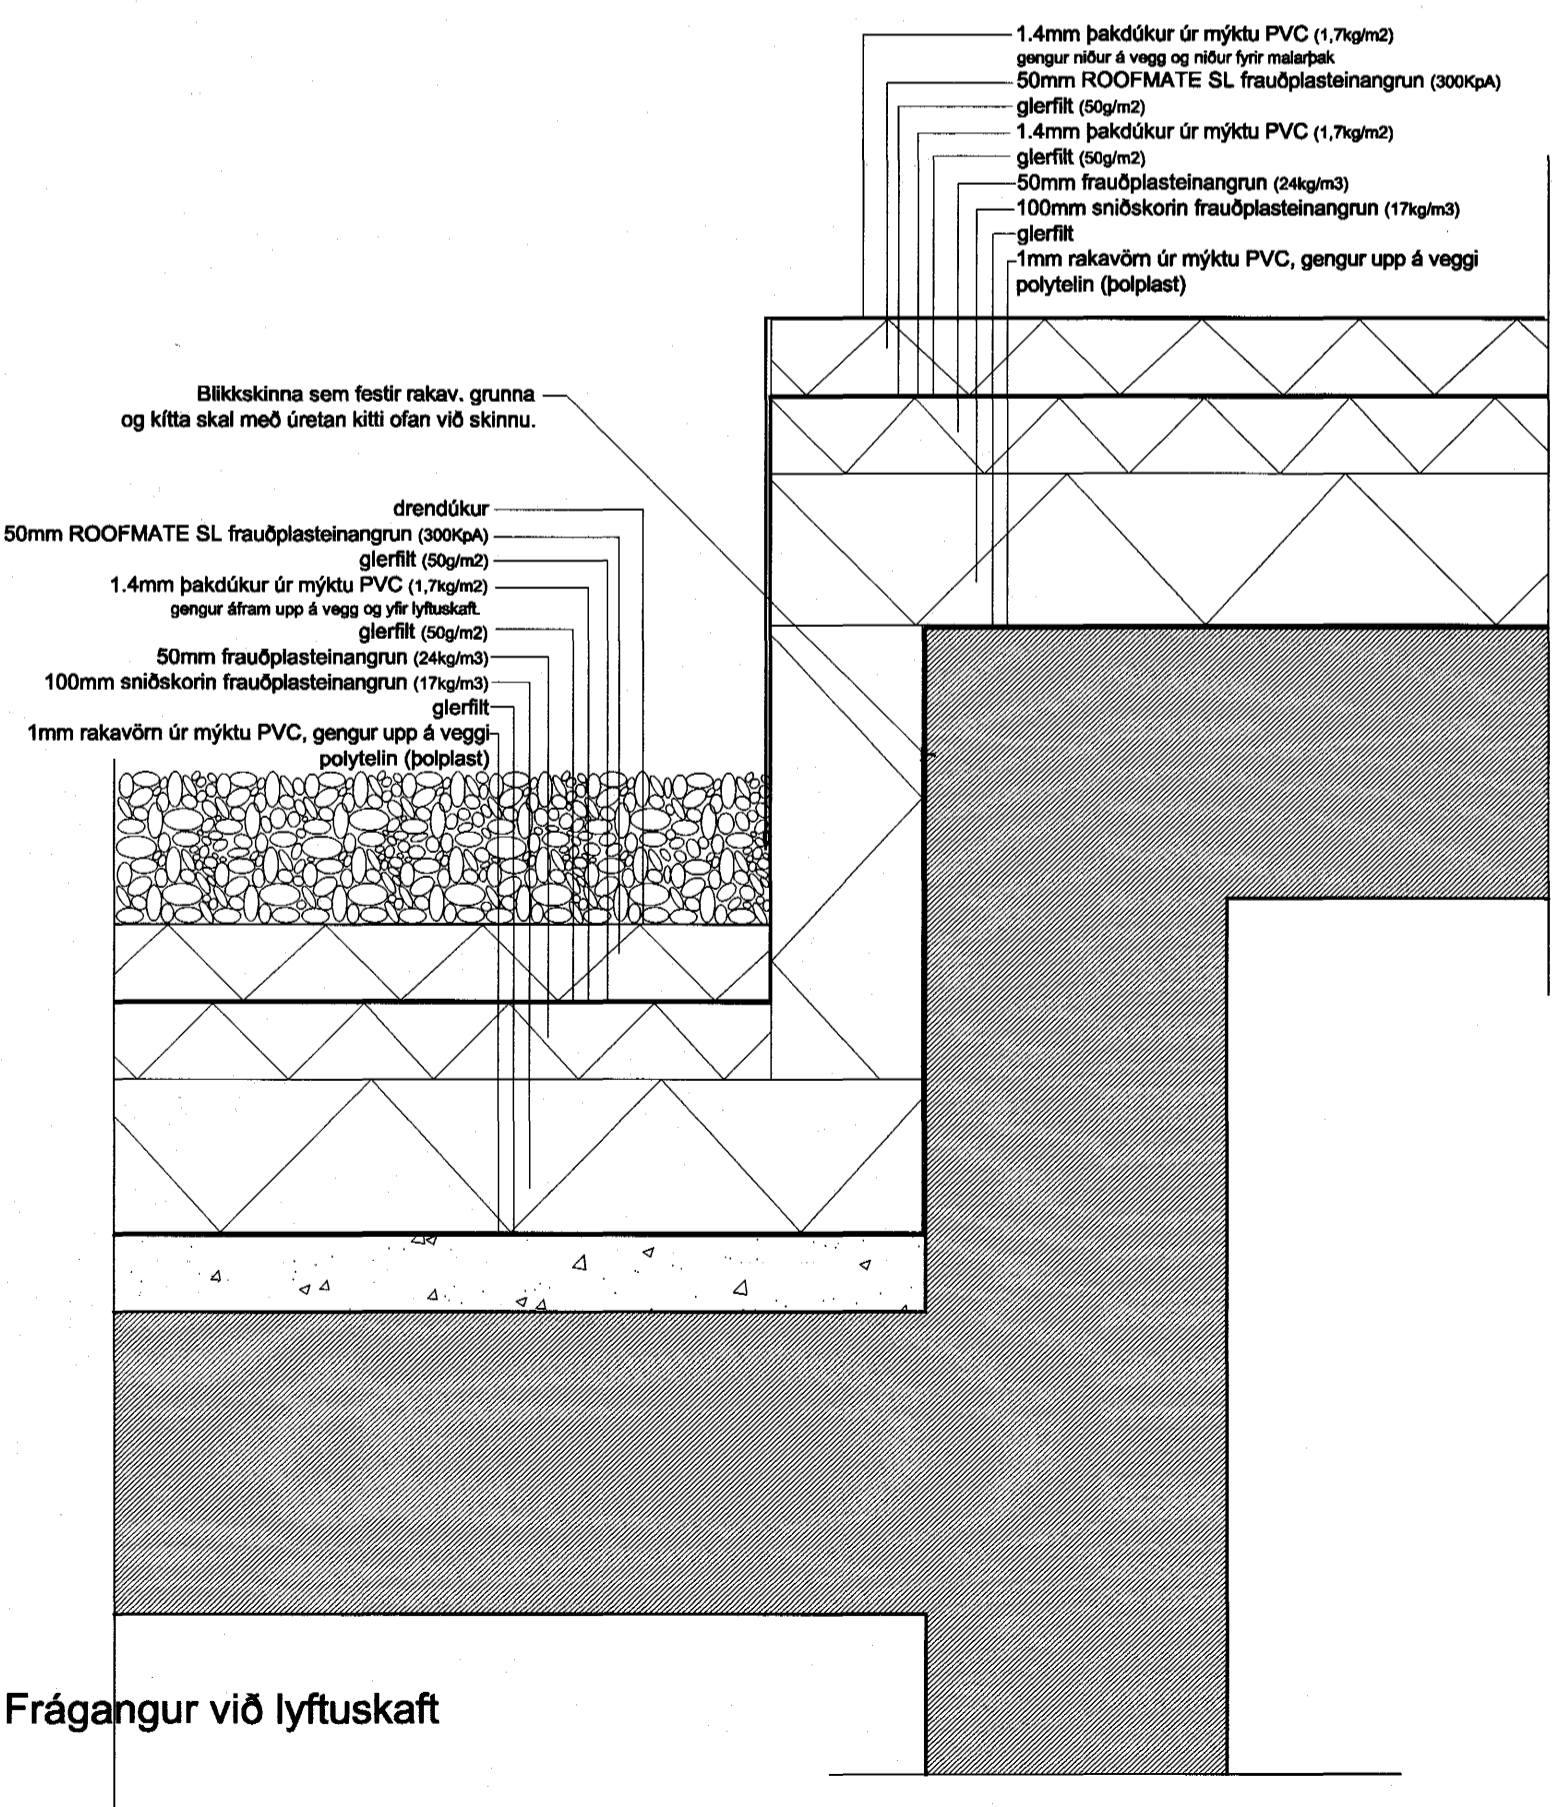

Frágangur við lyftuskaf

Sigríður Ólafsdóttir 071070-5069

A 25.11.2004 Vöðstunguþingur
BR. DAGS. BREYTING REKNI. TEIKN.

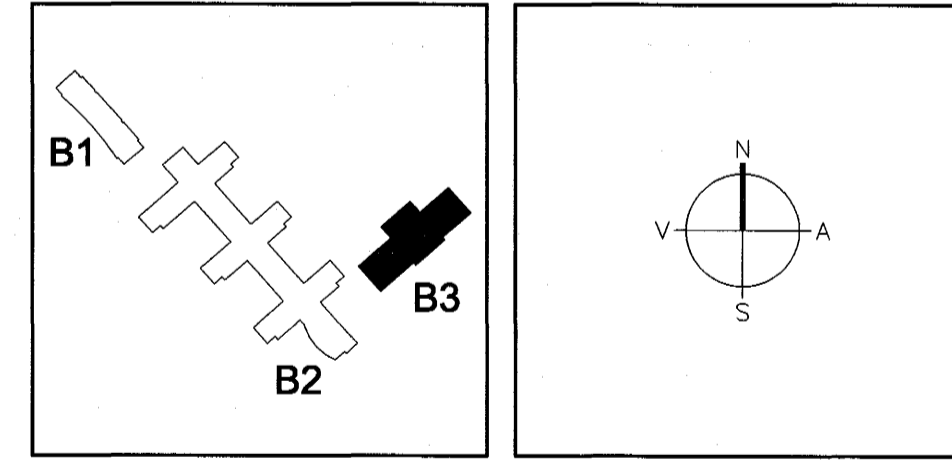

Á STOFUNNI
ARKITEKTAR
BERGSTADSTRÆTI 10, RVK. sími 551-1450, netfang stofna@stofnun.is
FINNUR BJÖRGVINSSON
HILMAR ÞÓR BJÖRNSSON
SIGRÍÐUR ÓLAFSDÓTTIR
Sambýkt þann

13 DES. 2004
EINAR E. SÆMUNDSEN
INGVILDUR KRISTJÁNSDÓTTIR
MARGRÉT SIGURDÓTTIR
Byggingafrulltrúinn í Hafnarf. F.h. Sigurbjartur Halldórsson

LANDMÖTUN.
HVERLAUGUR 6, 200 KÖPVAÐUR, Sími 264 5302, FAX 264 5303, NETTING landmotun.is

VSÓ
VSÓ RÁÐGJÖF
BORGARTÚNI 20, 105 REYKJAVÍK, Sími 585-8000, Símaríef 585-9010, NETTING vsa@vsu.is

Þakfrágangur	HANNADEIKN	SO
Frágangur við þakbrún	ATH.	
Deil	SAMBÝKKT	
	KT.	60559-1399
KVARNR 1:5	REYKJAVÍK	23.06.2004
VERNOR	TEIKN. NR.	BR.
04-25	A-VD-007	A