




Snið A:A í gegnum stiga mkv. 1:20

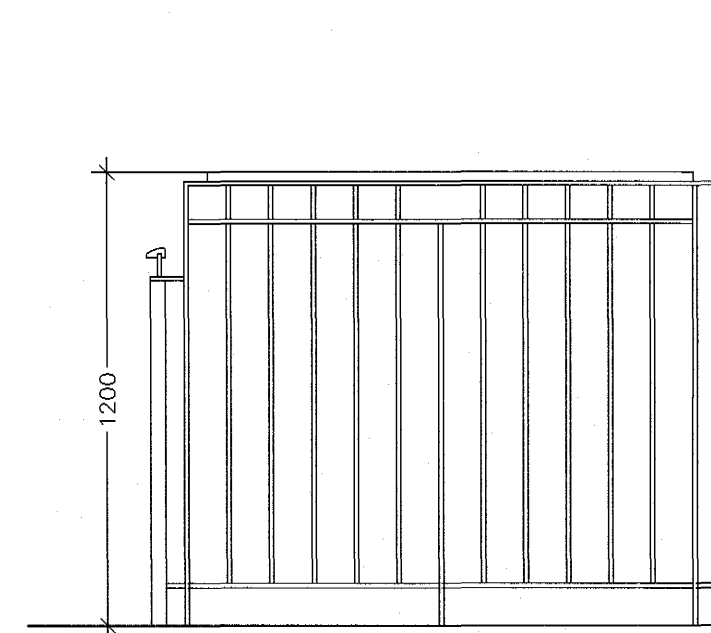


Ásýnd handriðs á 2. hæð mkv. 1:20

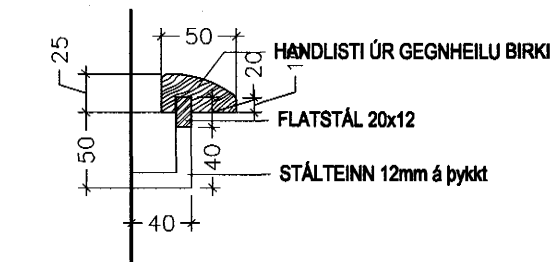


Veggfestur handlisti  
Snið mkv. 1:5

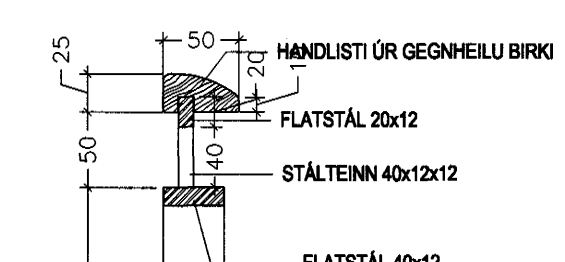


Pírálur og handlisti  
Snið mkv. 1:5

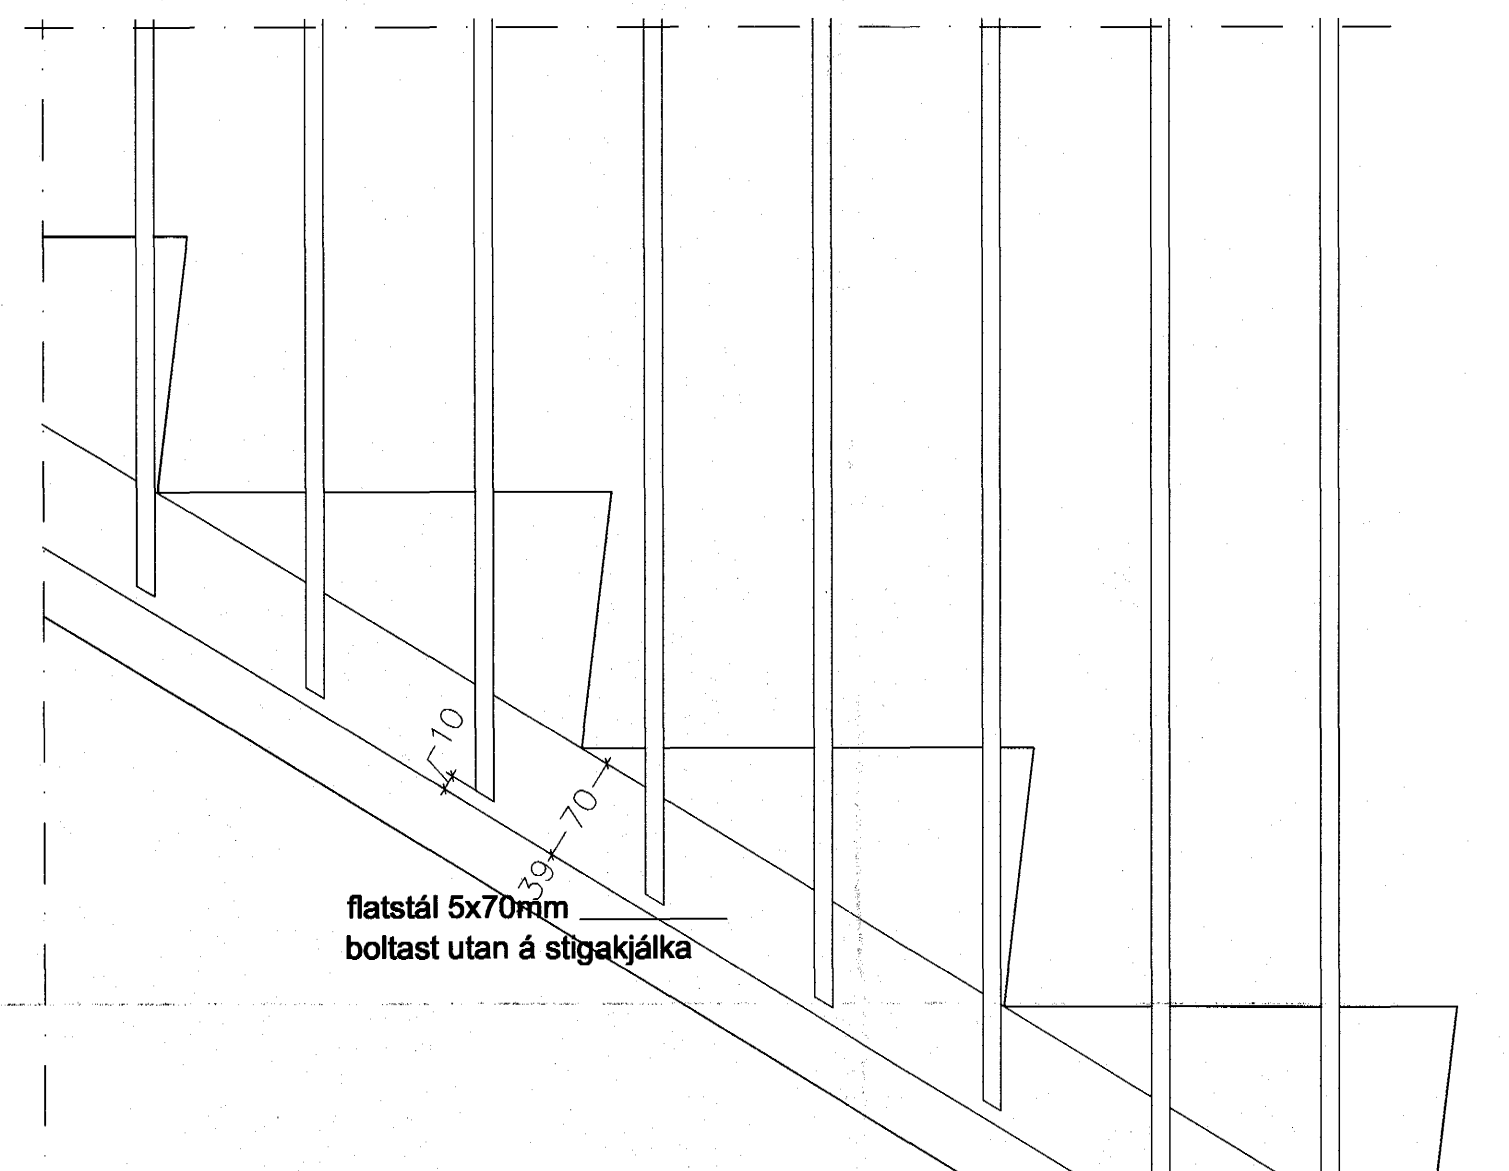

Frágangur handriðs við stigakjálka  
Ásýnd mkv. 1:5

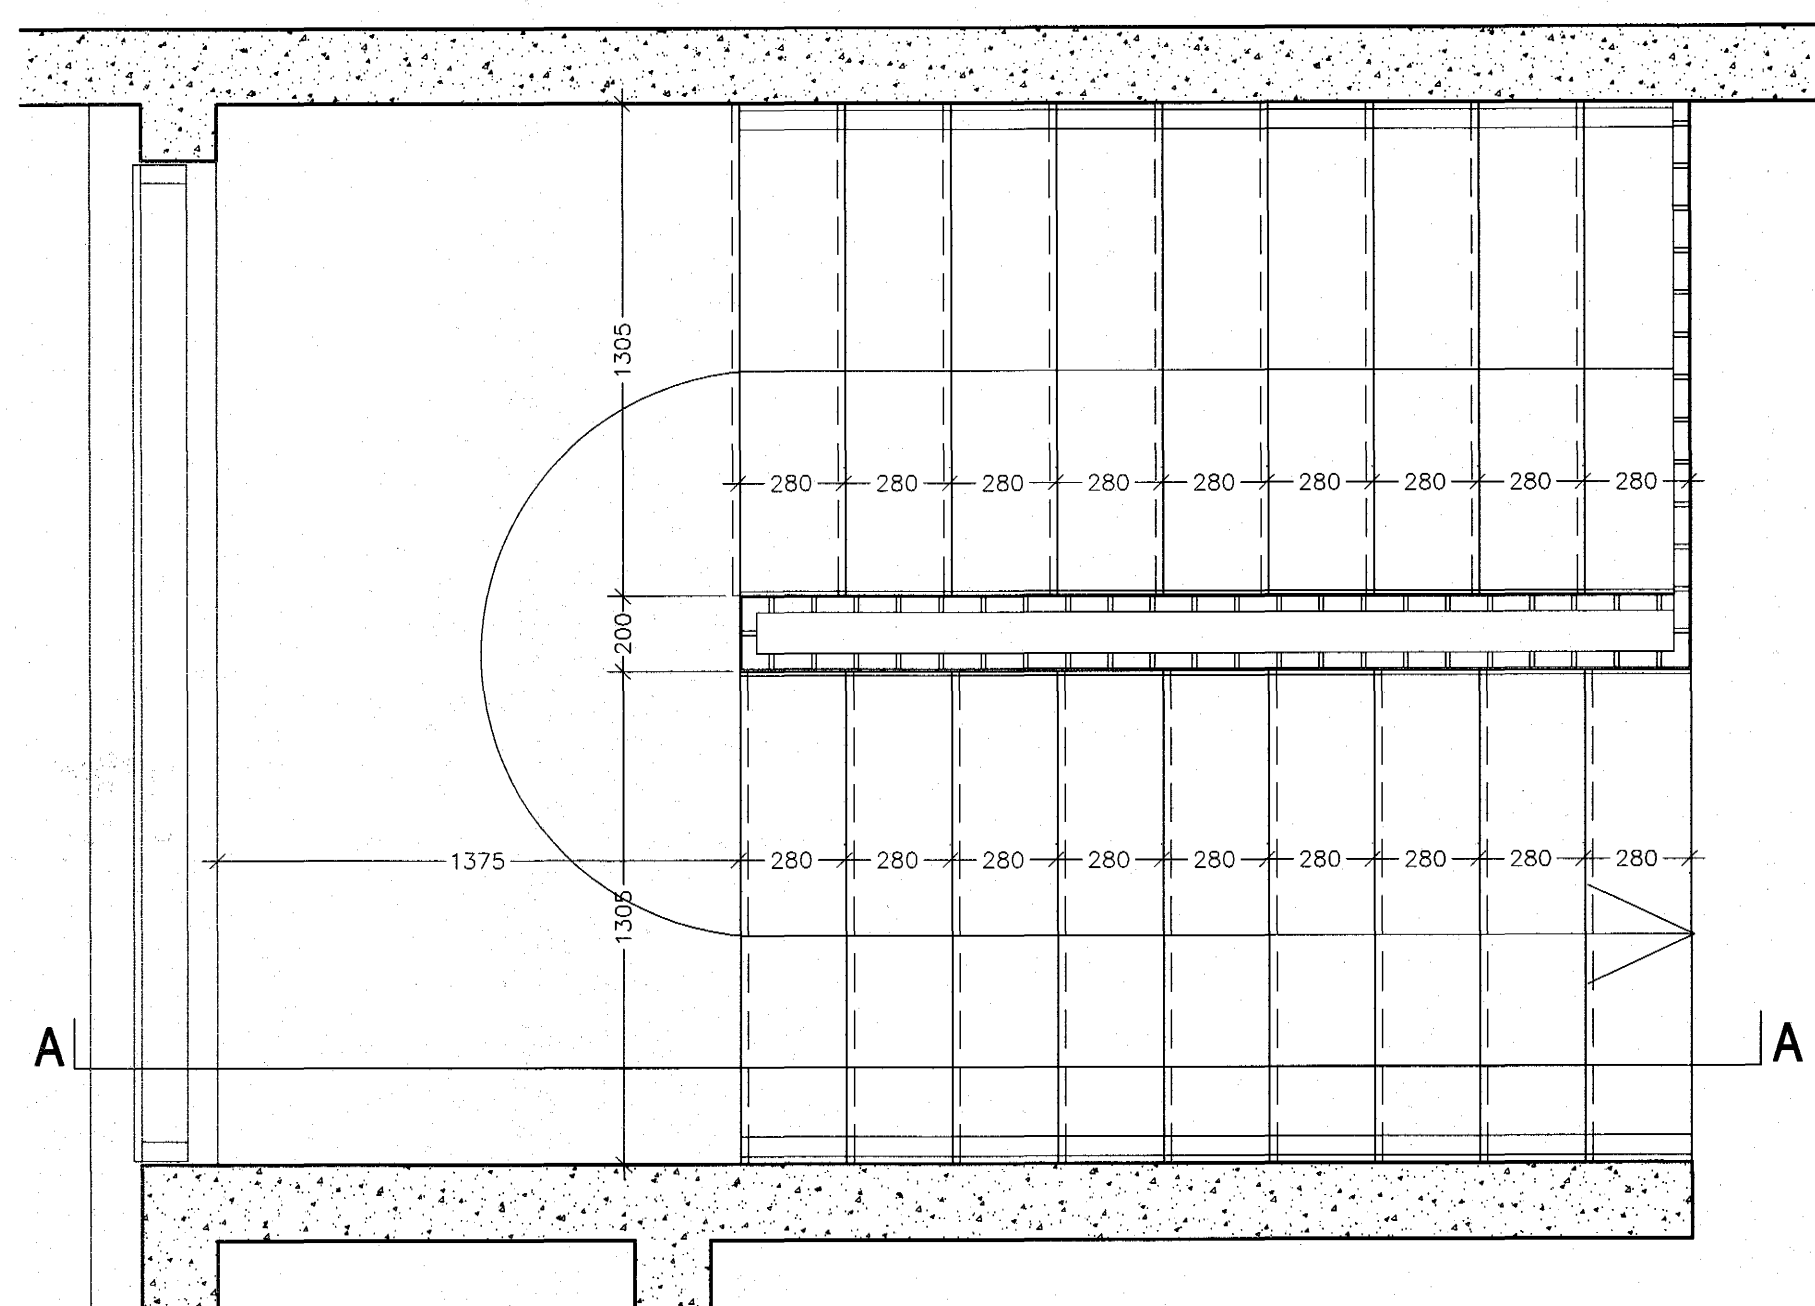


Grunnmynd stiga mkv. 1:20

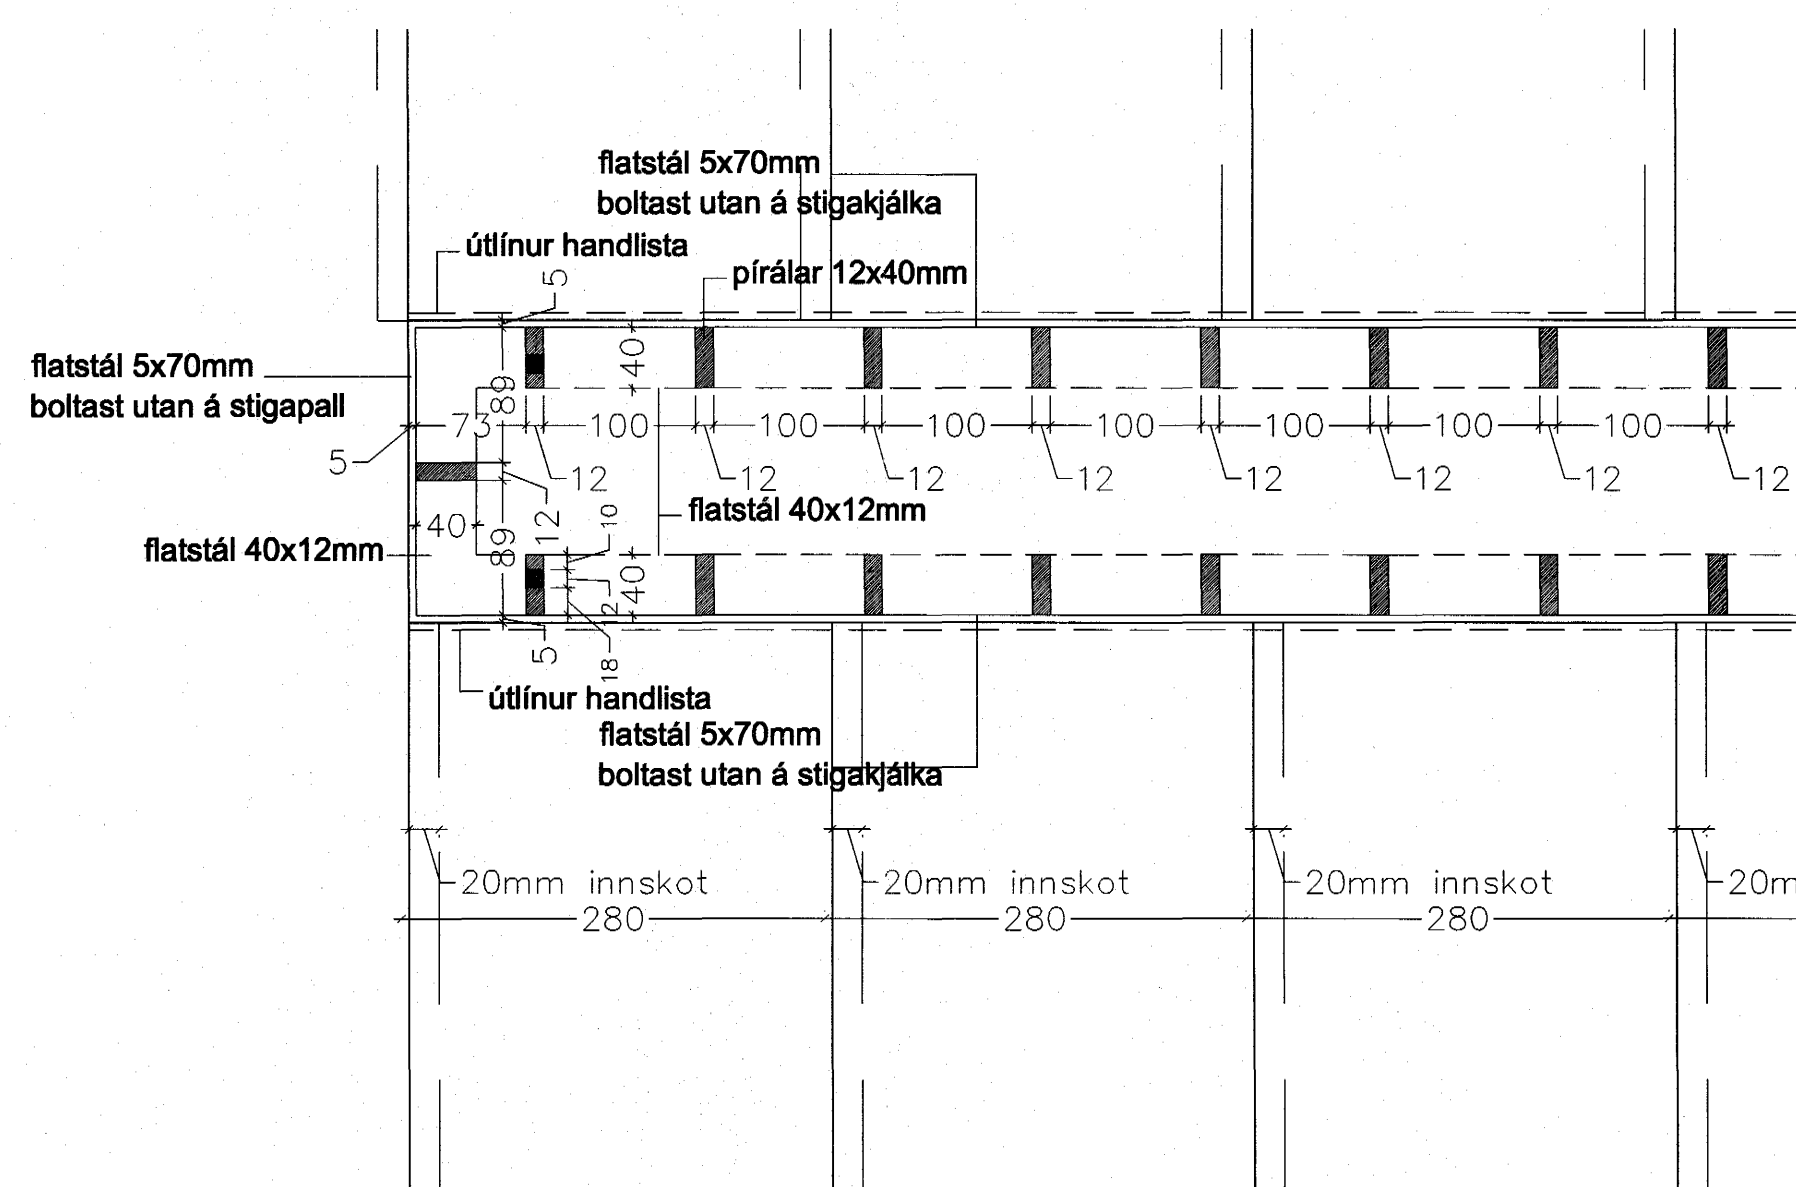

Frágangur handriðs við stigakjálka  
Grunnmynd mkv. 1:5

Allt stál í handriðum er soðið saman.  
Allt stál skal lakka í lit RAL 7015  
Stærðir á festingum: sjá teikn. verkfræðinga  
Þykkt steypu og undirstöður: sjá teikn. verkfræðinga

*Sigrður Ólafur 071070-5009*

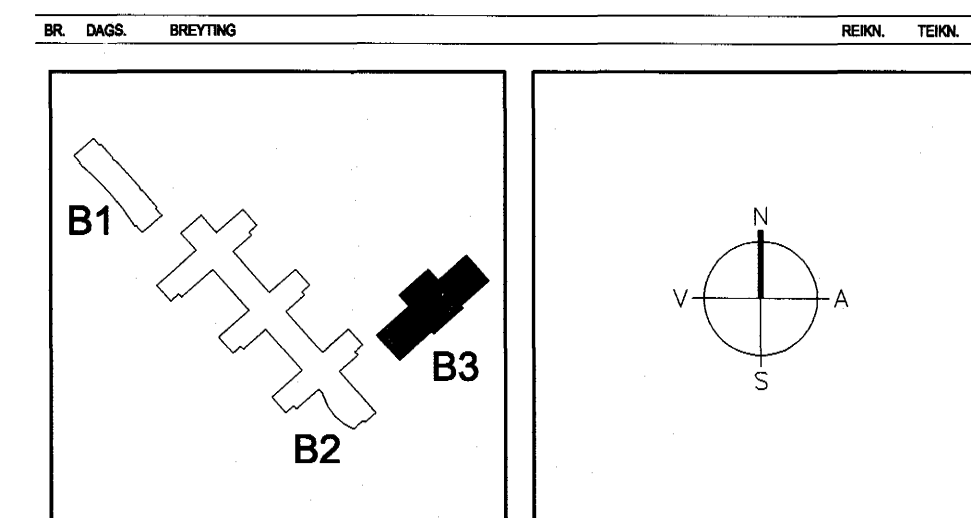

Á STOFUNNI  
ARKITEKTAR  
BERGSTADASTRÆTI 10, RVK  
FINNUR BJÖRGVINSSON  
HILMAR ÞÓR BJÖRNSSON  
SIGRÍÐUR ÓLAFSDÓTTIR  
sími: 551-1480, netfang: stofnun@stofnun.is

LANDMÖTUN  
BYGGINGAULLTRÚNN  
EINAR E. SÆMUNDSEN  
INGIBJÖRG KRISTJÁNSDÓTTIR  
MARGRÉT SIGURDARDÓTTIR  
F.h. Sigurbjartur Halldórsson

VSÓ  
VSÓ RÁÐGJÖF  
BORGARTÚN 20, 105 REYKJAVÍK, Sími 585-9000, Síminúmer 585-9010, NETFANG vs@vs.is

SÓLVANGSVEGUR 4  
LÆKJARSKÓLI - ÍPÞÓTTAHÚSNÆÐI

STIGI	HANNADEIKN	SÓ
GRUNNMYND, SNIÐ OG DEILI	ATH.	SAMPYKKT
IVARBI	1:20, 1:5	REYKJAVÍK
VERNR	TEKNI NR.	BR.

A-VF-013