



LONSBRAUT NR 54

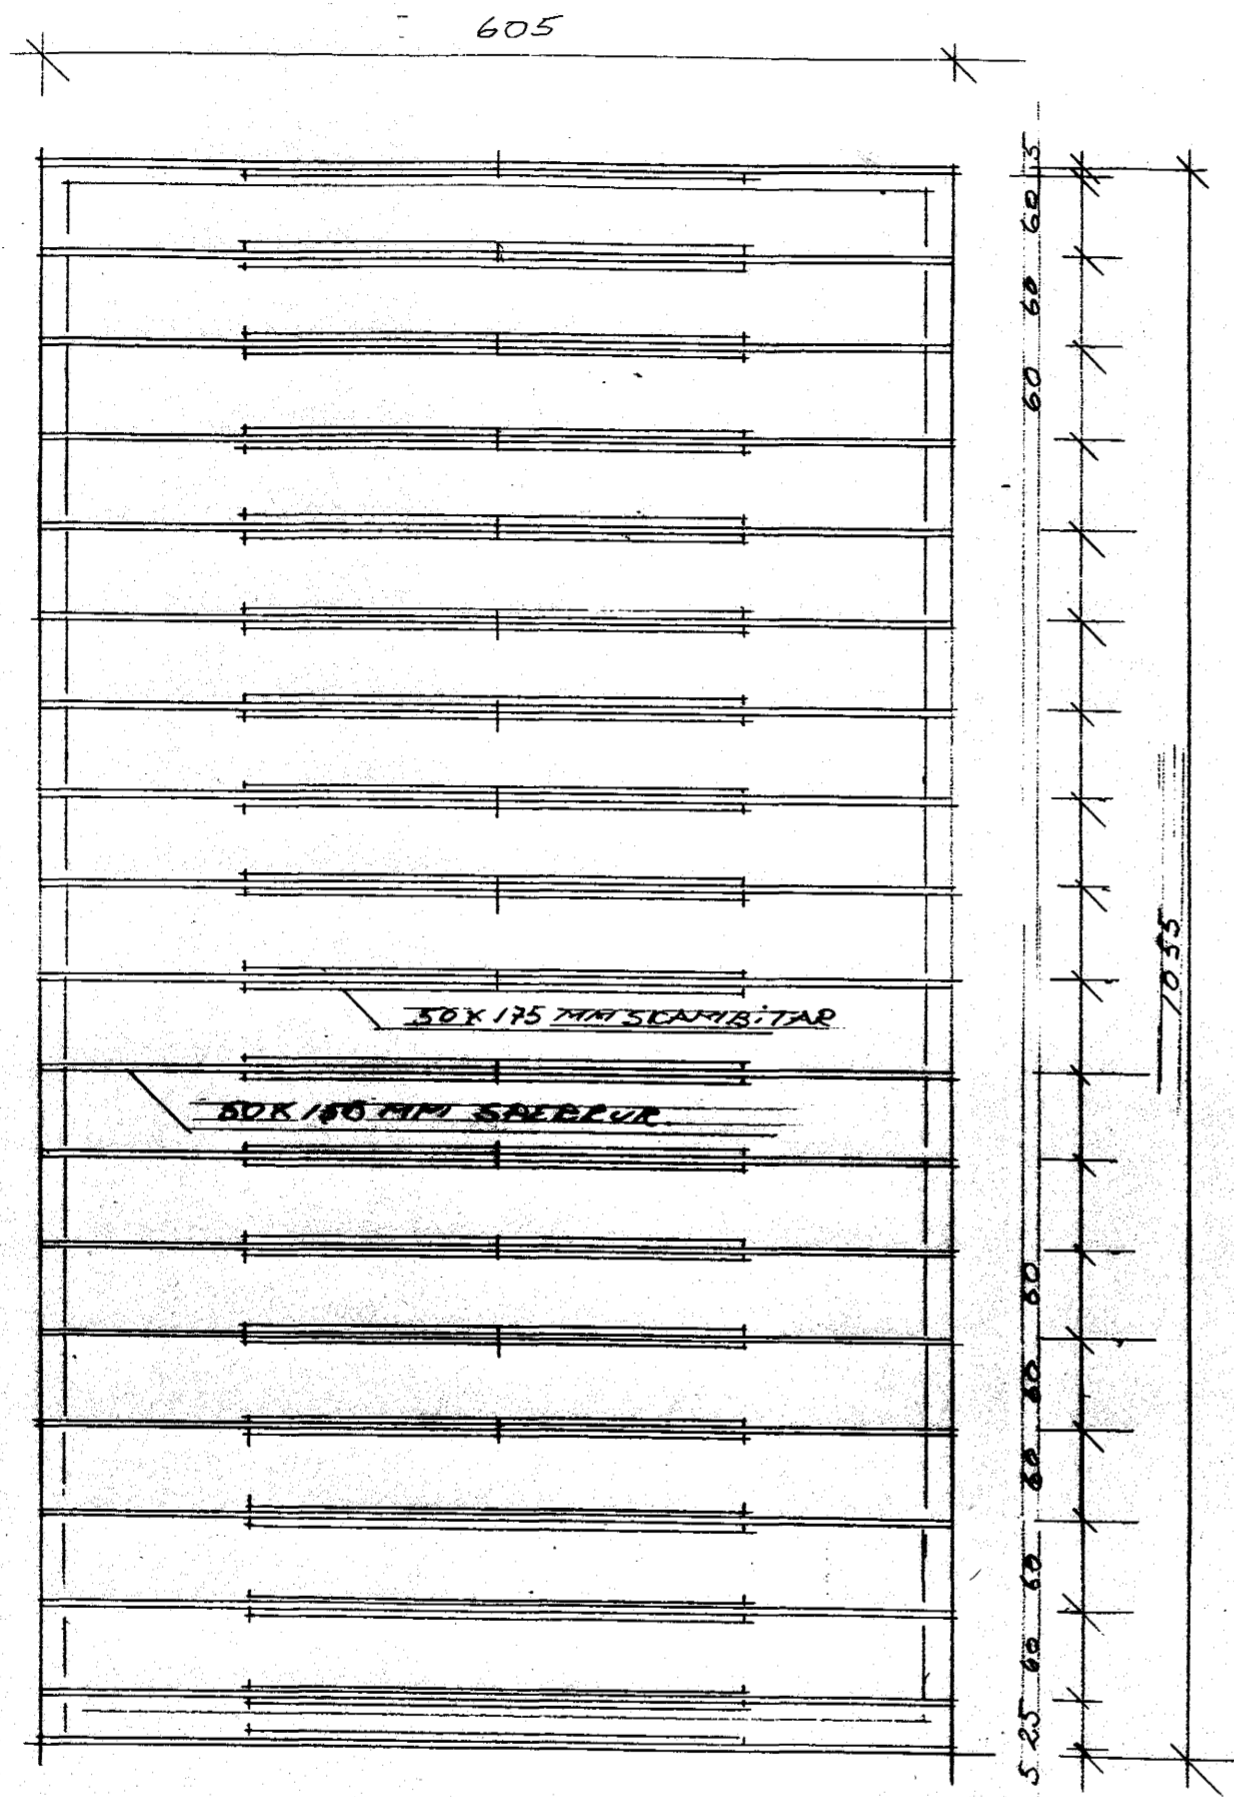

GRUNNMYND SPERRUPLAN M=1:50

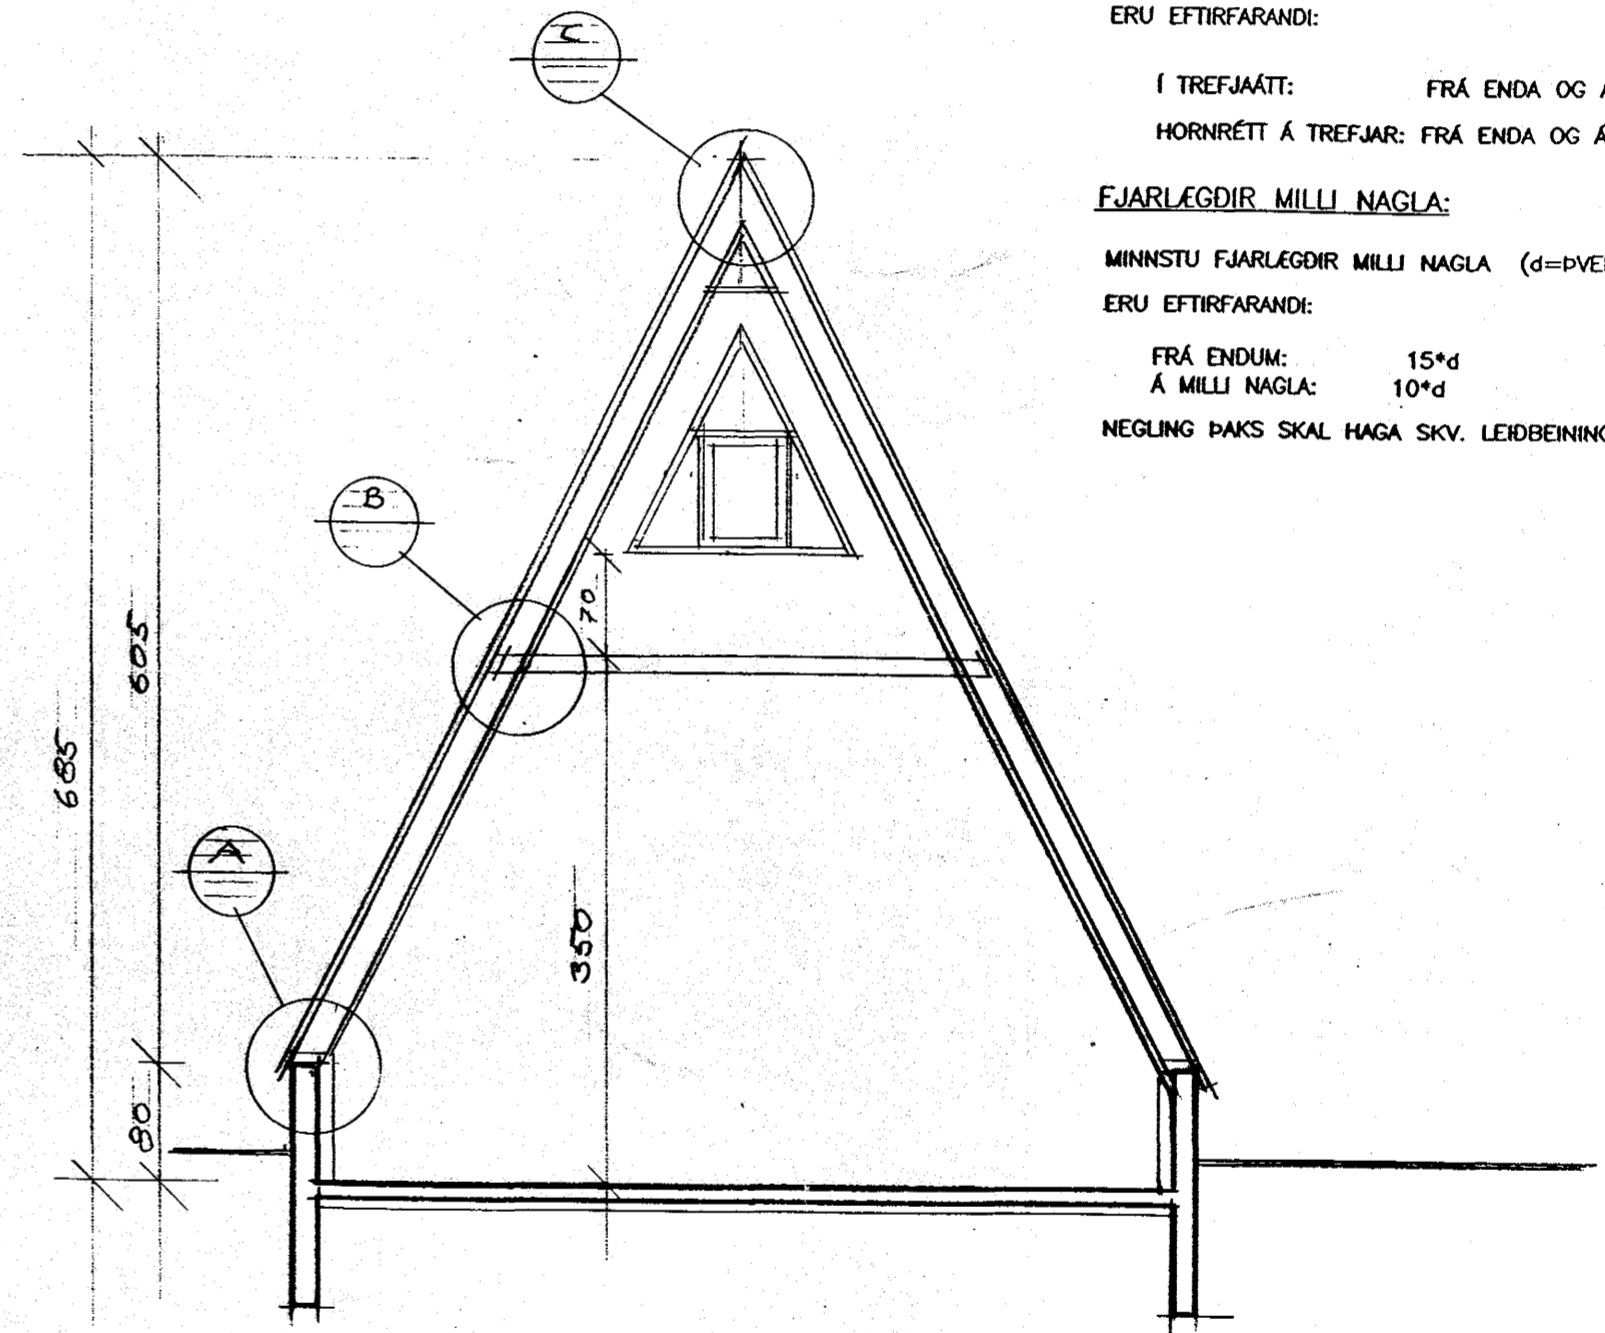

SNID A-A M=1:50

SKÝRINGAR

TIMBURFLOKKAR:

ALLT TIMBUR SKAL VERA AF FLOKKI K18 EDA BETRA
SKV. IST/DS 413 1.ÚTG.1989, NEMA ANNAD KOMI
FRAM Á UPÐRÁTTUM
KERTO BITAR ERU SAMBERILEGIR MED L-40

FESTINGAR:

BOLTAR, SKRÓFUR OG NAGLAR SÉU
GALVANISERADIR. UNDIR ALLA BOLTAHAUSA OG RER
SEM LIGGJA AD TRÉ SKAL SETJA SKIFUR MED
ÞVERMÁL 3d (d = ÞVERMÁL BOLTA).

FJARLEGDIR MILLI BOLTA:

MINNSTU FJARLEGDIR MILLI BOLTA (d=ÞVERMÁL BOLTA)
ERU EFTIRFARANDI:


Í TREFJAÁTT: FRÁ ENDA OG Á MILLI BOLTA = 7*d
HORNRETT Á TREFJAR: FRÁ ENDA OG Á MILLI BOLTA = 4*d

FJARLEGDIR MILLI NAGLA:

MINNSTU FJARLEGDIR MILLI NAGLA (d=ÞVERMÁL NAGLA)
ERU EFTIRFARANDI:

FRÁ ENDUM: 15*d
Á MILLI NAGLA: 10*d

NEGLING ÞAKS SKAL HAGA SKV. LEIÐBEININGUM Rb.(47)103.

 Samþykkt þann

10 DES. 2004

Byggingafulltrúinn í Hafnarfirði
F.h. Sigurbjartur Halldórsson

LAUD NR 121128

LONSBRAUT NR 54 MBL 01

SPERRUPLAN / SNID

ERLENDUR Á HJÁL MARSSÓNI BFÍ KJÆBERGI 6 HAF.

KT 100355-5239 S: 555 3860

201

DAES. 28. 11. 04

MÁL 1:50