


Snið 1:1000,

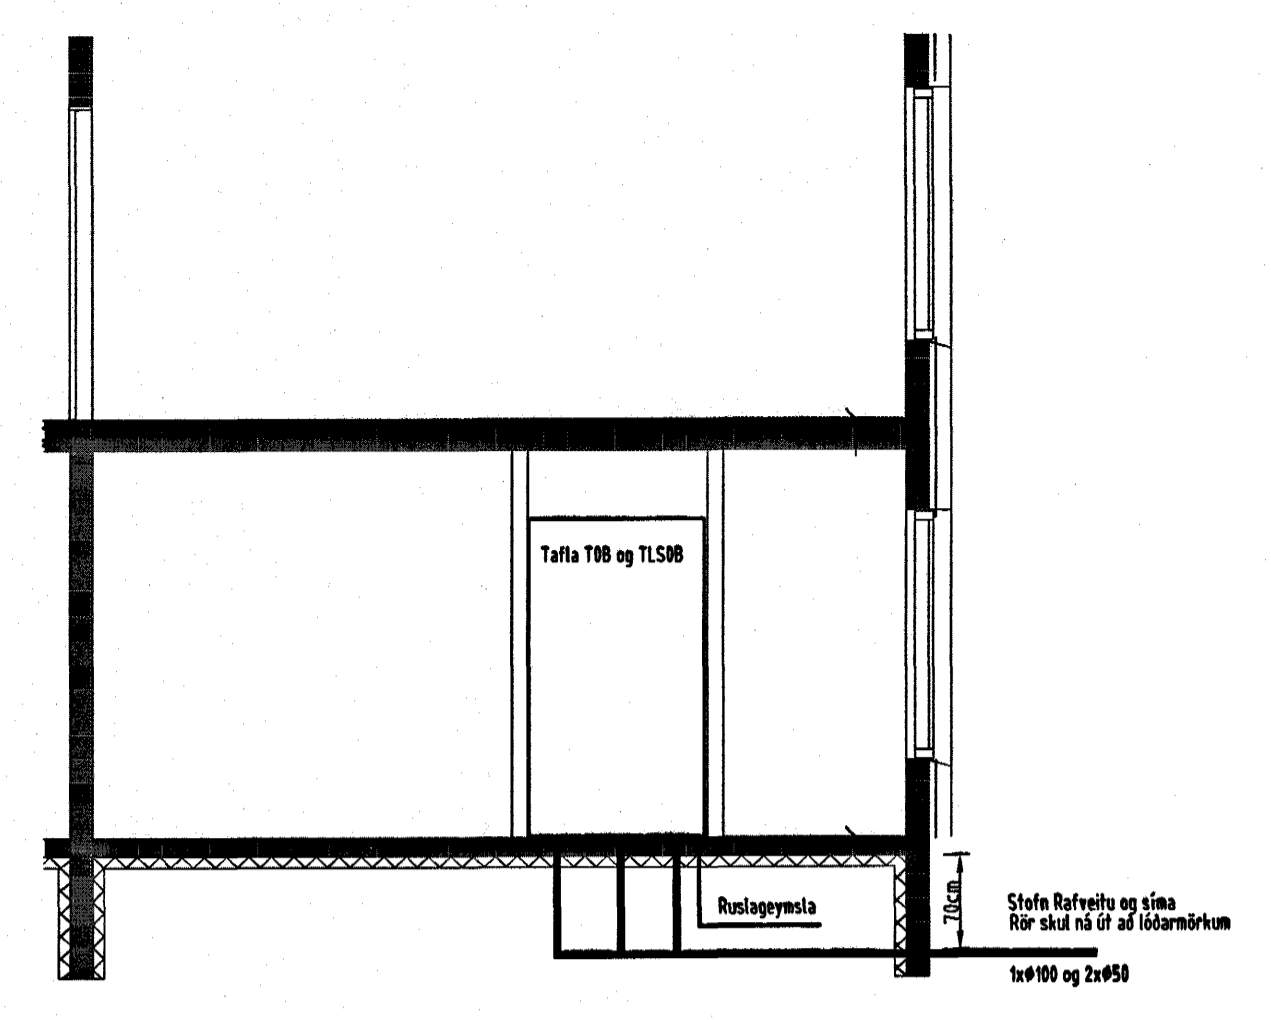

Snið 1:50


Aðaltafla

**ALMENNAR SKÝRINGAR**


- ALLAR PÍPUR Í LÁGSPENNU ERU Ø16 OG VÍR 15mm<sup>2</sup>.
- ALLAR PÍPUR Í SMÁSPENNU ERU Ø20
- HÆÐIR ROFA FRÁ FULLFRÁGENGU GÓLFI 110cm.
- HÆÐIR TENGLA FRÁ FULLFRÁGENGU GÓLFI 25cm.
- HÆÐIR Á SÍMA- (S) SÖNNVARPS- (L) TENGLUM FRÁ FULLFRÁGENGU GÓLFI 20cm.
- ALLAR PÍPUR ERU MERKTAR MEÐ FJÖLDA VÍRA NEMA ÞÉR SEM ERU MEÐ 3 VÍRA
- ÖLL MÁL ERU FRÁ FULLFRÁGENGU GÓLFI OG Í MIÐJA DÖS EÐA ÚR MIÐRI DÖS Í MIÐJA DÖS EÐA Í FULLFRÁGENGINN VEGG.
- ÞAR SEM PÍPUR ERU LAGÐAR HLÍÐ VIÐ HLÍÐ Í LOFTUM EÐA VEGGJUM SKAL HÁFA AÐ MINNSTA KÖSTI 3cm BL. MILLI RÓRA, ÞANNIG AÐ STEYPA GETI AÐVÉLDEGA RÚNNIÐ MIÐUR Á MILLI.
- GREINAR ERU EKKI SÝNDAR Í ÖLLUM TILVIKUM AÐ TÖFLU, EN ERU DÁ MERKTAR VIÐKOMANDI TÖFLU. DÆMI: GR.1 ER Í TÖFLU OG ER GREEN NR.1
- ÞEGAR ÖR ER OG MERKT GR.NR.ÞÁ FER VIÐKOMANDI GR. Í TÖFLU Í ÍBÚÐINN
- ÞEGAR STRIK ER Í GEGNUM TENGLI EÐA ROFA ÞÁ ER UM 2 FALDA NEMA ANNAN SÉ TEKID FRAM
- ENFALDUR ○ TVÖFALDUR ○ ÞRÉFALDUR
- TIL SNERTISPENNUVARNAR SKAL NOTA HÖLLUN OG LÉKASTRÁUMSROFAVÖRN.
- MÁLMIÐUTA LAGNA, TÆKJA, LAMPA OG RAFBÚNADAR SKAL JARBBINDA VANDLEGA.
- MÁLSTRAUMUR ROFA OG TENGLA SKAL VERA MINNST 10 A.
- JARBBINDA SKAL PÍPUKERFI FYRIR HEITA- OG KALDAVATNSLÖGN.
- ÖLL TÁKN ERU TÁKNRÖN OG BER AÐ SAMRÆMA LAGNIR AÐ TÆKJUM EFTIR AÐSTEDJUM Á STADNUM OG EFTIR SÉRTEIKNINGUM.

NEMA ANNAN SÉ TEKID FRAM

SETJA SKAL SÖKKUSKAUT Í GRUNN SJÁ NÁNARI ÚFÆRSLU Í TÆKNILEIGIR TENGISKILMÁLAR TEIKNING D 11.1996 M1

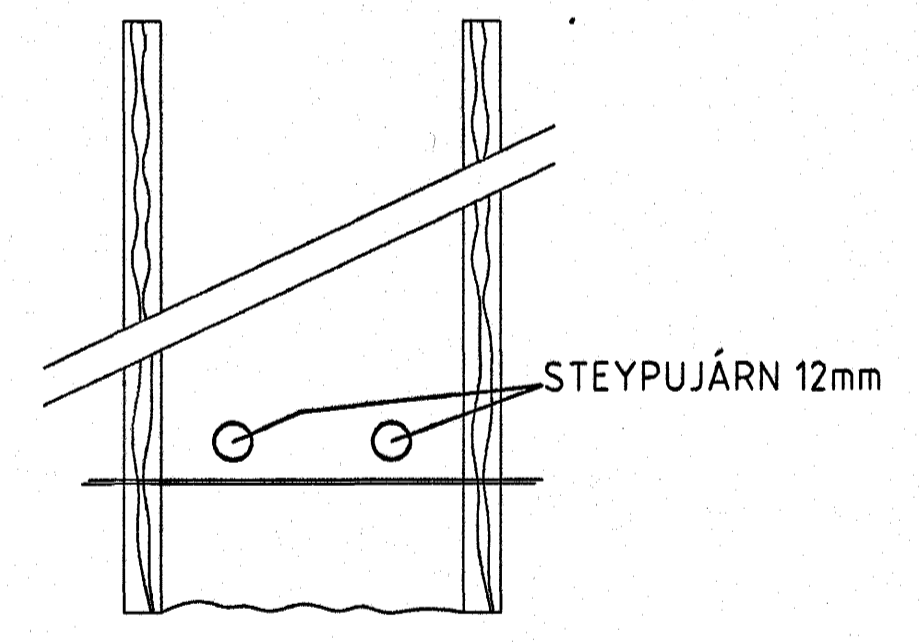


SNÍÐ AF STEYPUVEINUM Í SÖKKLUM ENGINN MÆLIKVARDI

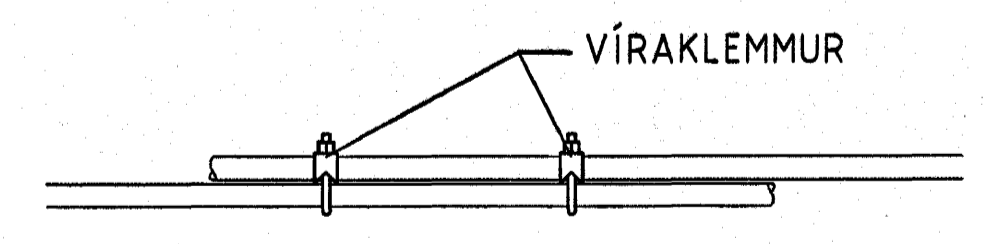

SAMTENING STEYPUVEINA SETJA SKAL TVÖ VÍRLÁSA Á HVER SAMSKEYTI

Sökkulskaut

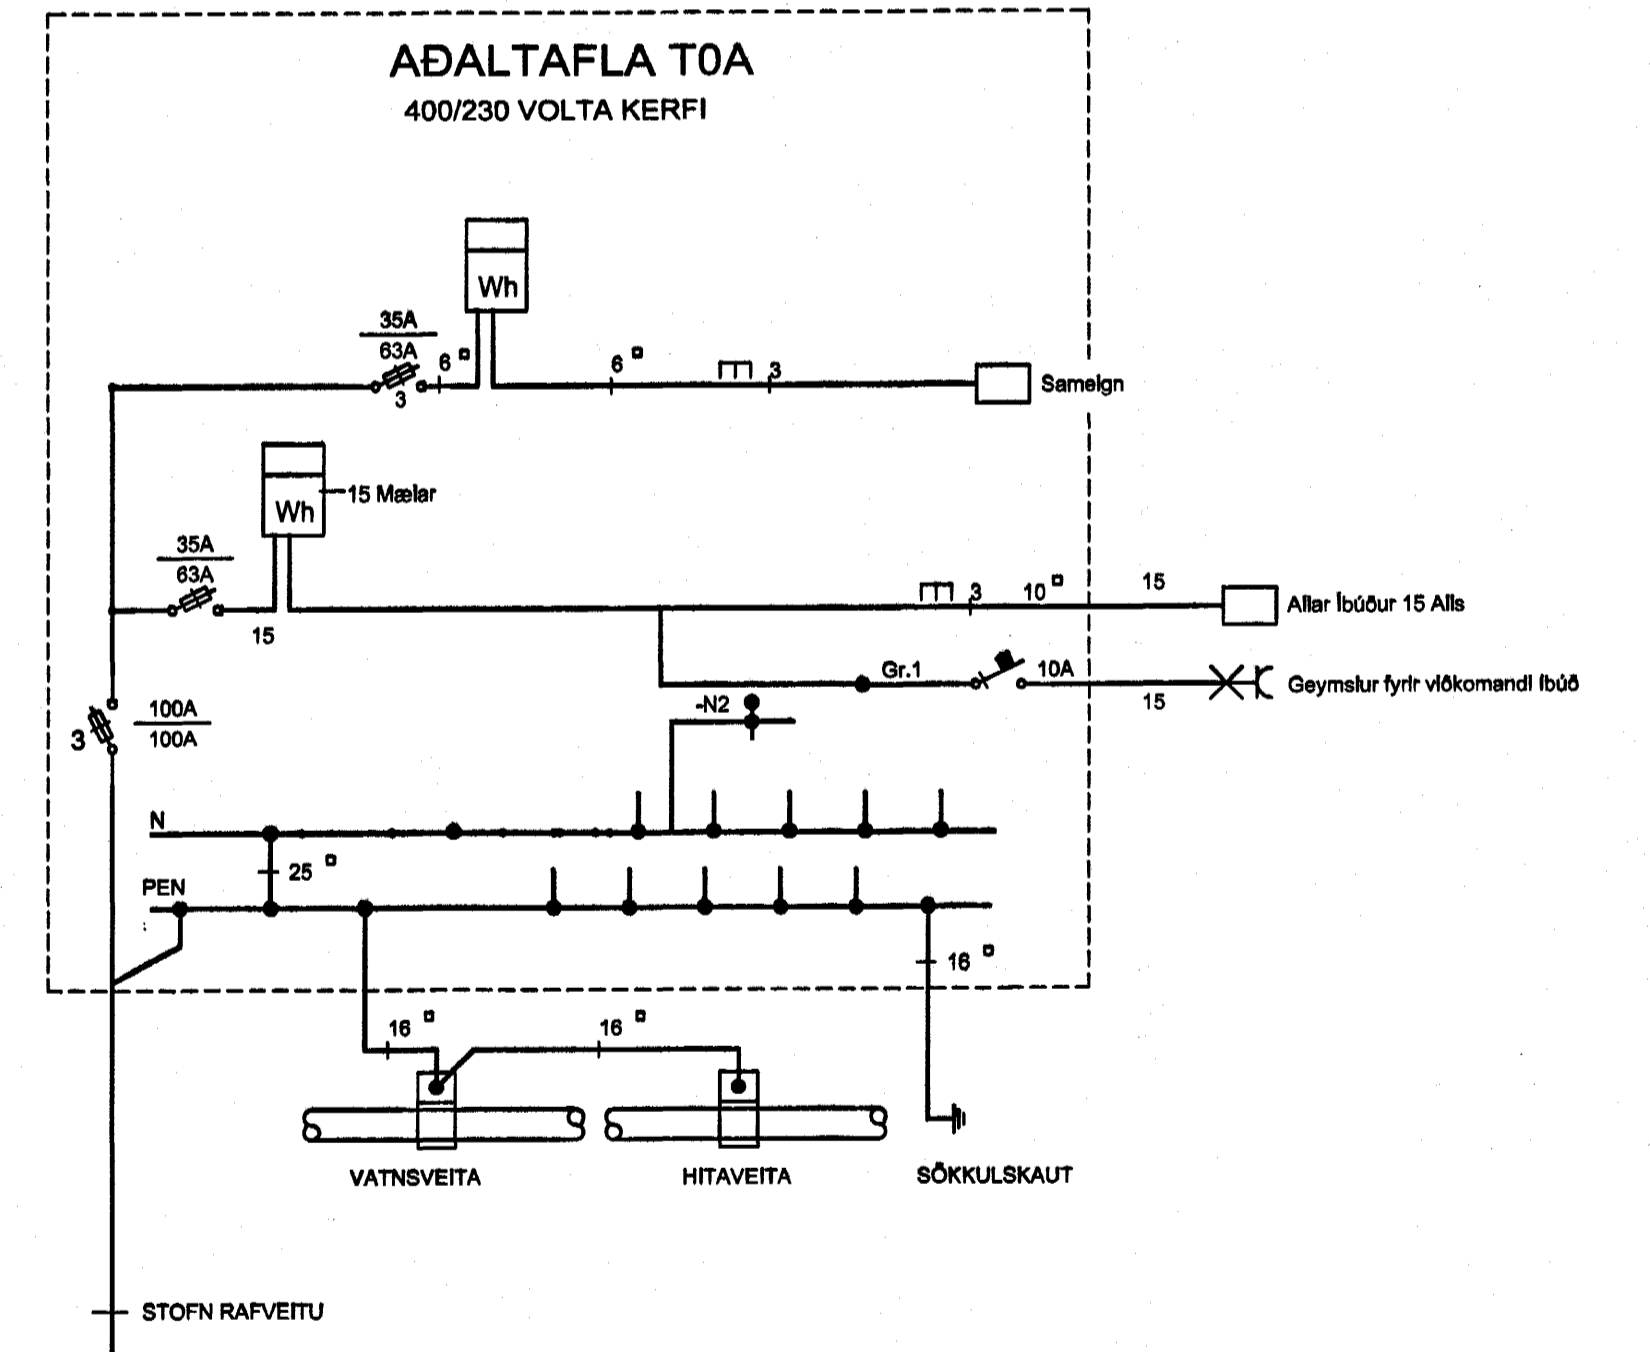

**Samþykkt þann**  
10. DES. 2004  
Býgingarstjórnir í Hafnarfirði  
Eh. Sigurbjartur Halldórsson

Verkhell Engjaveilir 3A 221 Hafnarfirði		
Verkhelli/Verknúmer		
Afstöðumynd, snið, ehlitnumynd, alm.sk. og sökkulskaut		
Blað.nr. 1/8	Dags. 16.feb.2004	Kverdi 1:50, 1:1000
Yfirtekið <i>Sigrún Halldórsdóttir</i>	Samþ. <i>Sigrún Halldórsdóttir</i>	Breyting
Miðvangi 125 220 Hafnarfirði kt. 700402-5090 Sími 565 1845, Fax 565 0940 gsm 898 0970 http://www.munus.is, e-mail munus@munus.is MUNUS Hönnuður Sigrún Halldórsdóttir, kt. 060361-2749		

Almennar skýringar

H  
G  
F  
E  
D  
C  
B  
A

H  
G  
F  
E  
D  
C  
B  
A

12 11 10 9 8 7 6 5 4 3 2 1