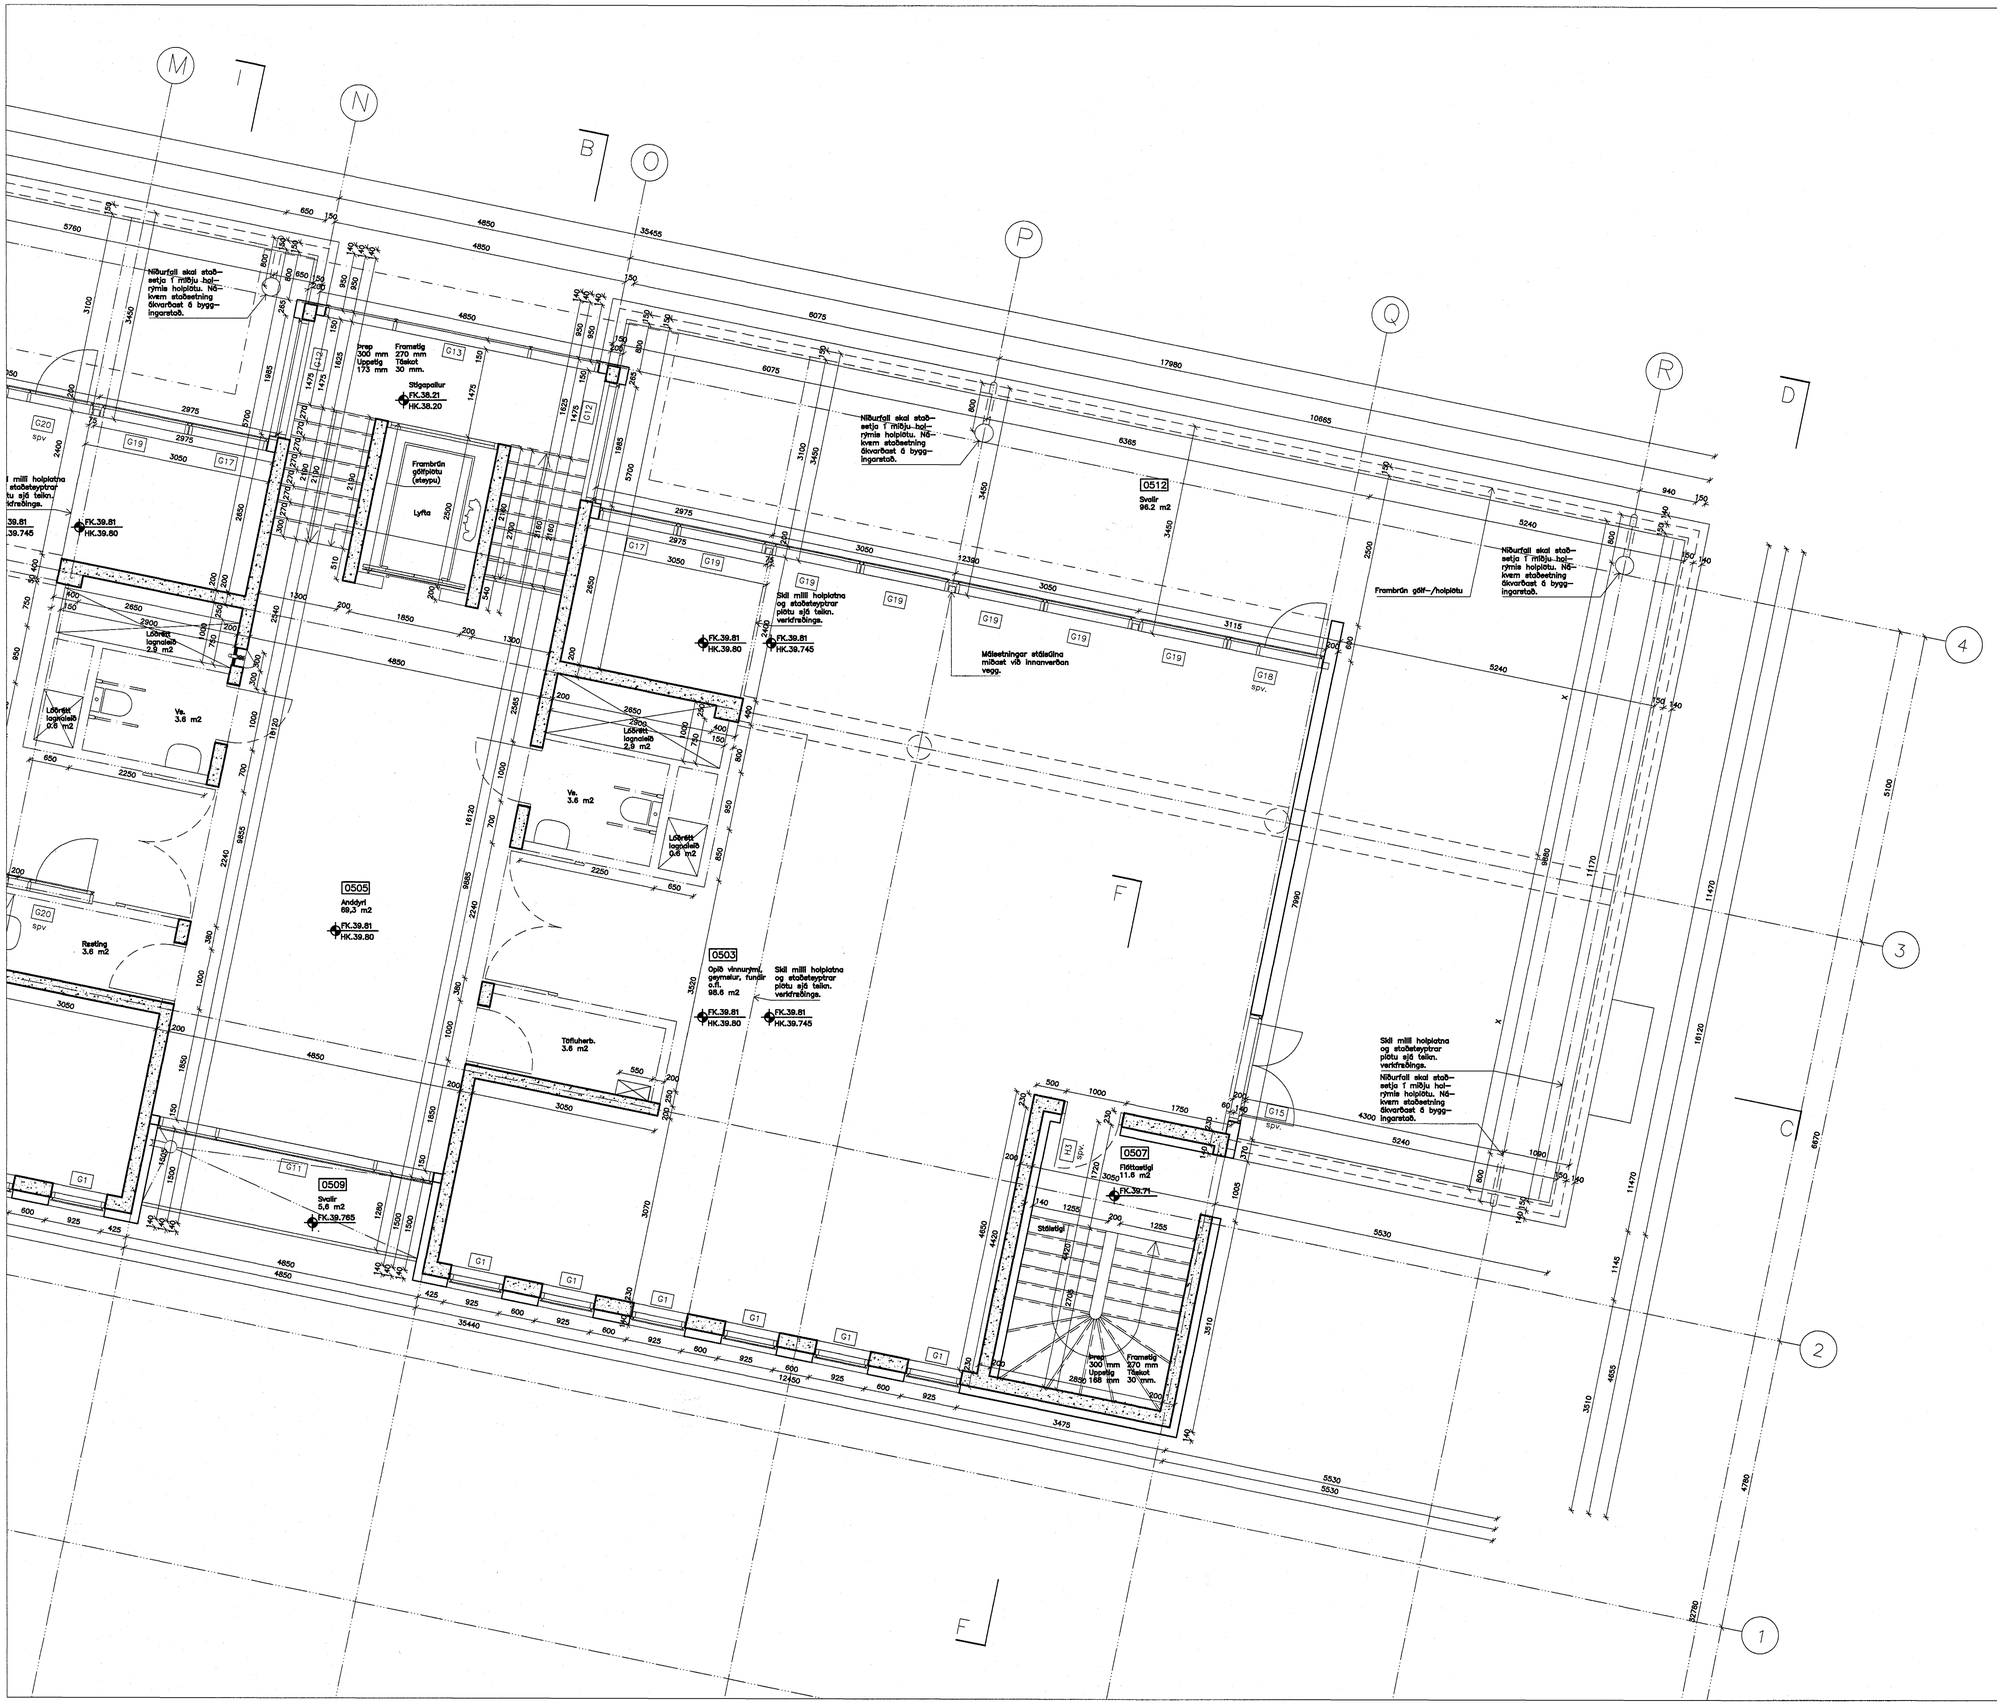

C:

B:

A:

BREYTINGAR: DAGS:

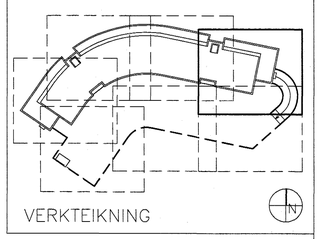

Dalshraun 1, Hafnarfirði

RIS ehf

VERK:	DALS 0406
KVARÐI:	1:50
DAGS:	03.12.04
TEIKN:	ÖB
SKRÁ:	0406-grunnur-5H.dwg

GRUNNMYND 5. HÆÐAR

BLAÐ 4 AF 4

ÚTI INNI

ARKITEKTAR

ÞINGHOLTSSTRÆTI 27 101 REYKJAVÍK

SÍMAR 5527660 & 5627660 FAX 5527661

NETFANG ui@ui.is

VEFFANG http://www.ui.is

BALDUR Ó. SVAVARSSON ARKITEKTAR FAÍ
120357-5149

JÓN ÞÓR ÞÓRVALDSSON ARKITEKTAR FAÍ
021256-7579

Samþykkt þann
13 JAN. 2005
Byggingafulltrúinn í Hafnar
F.h. Sigurbjartur Halldórss

232