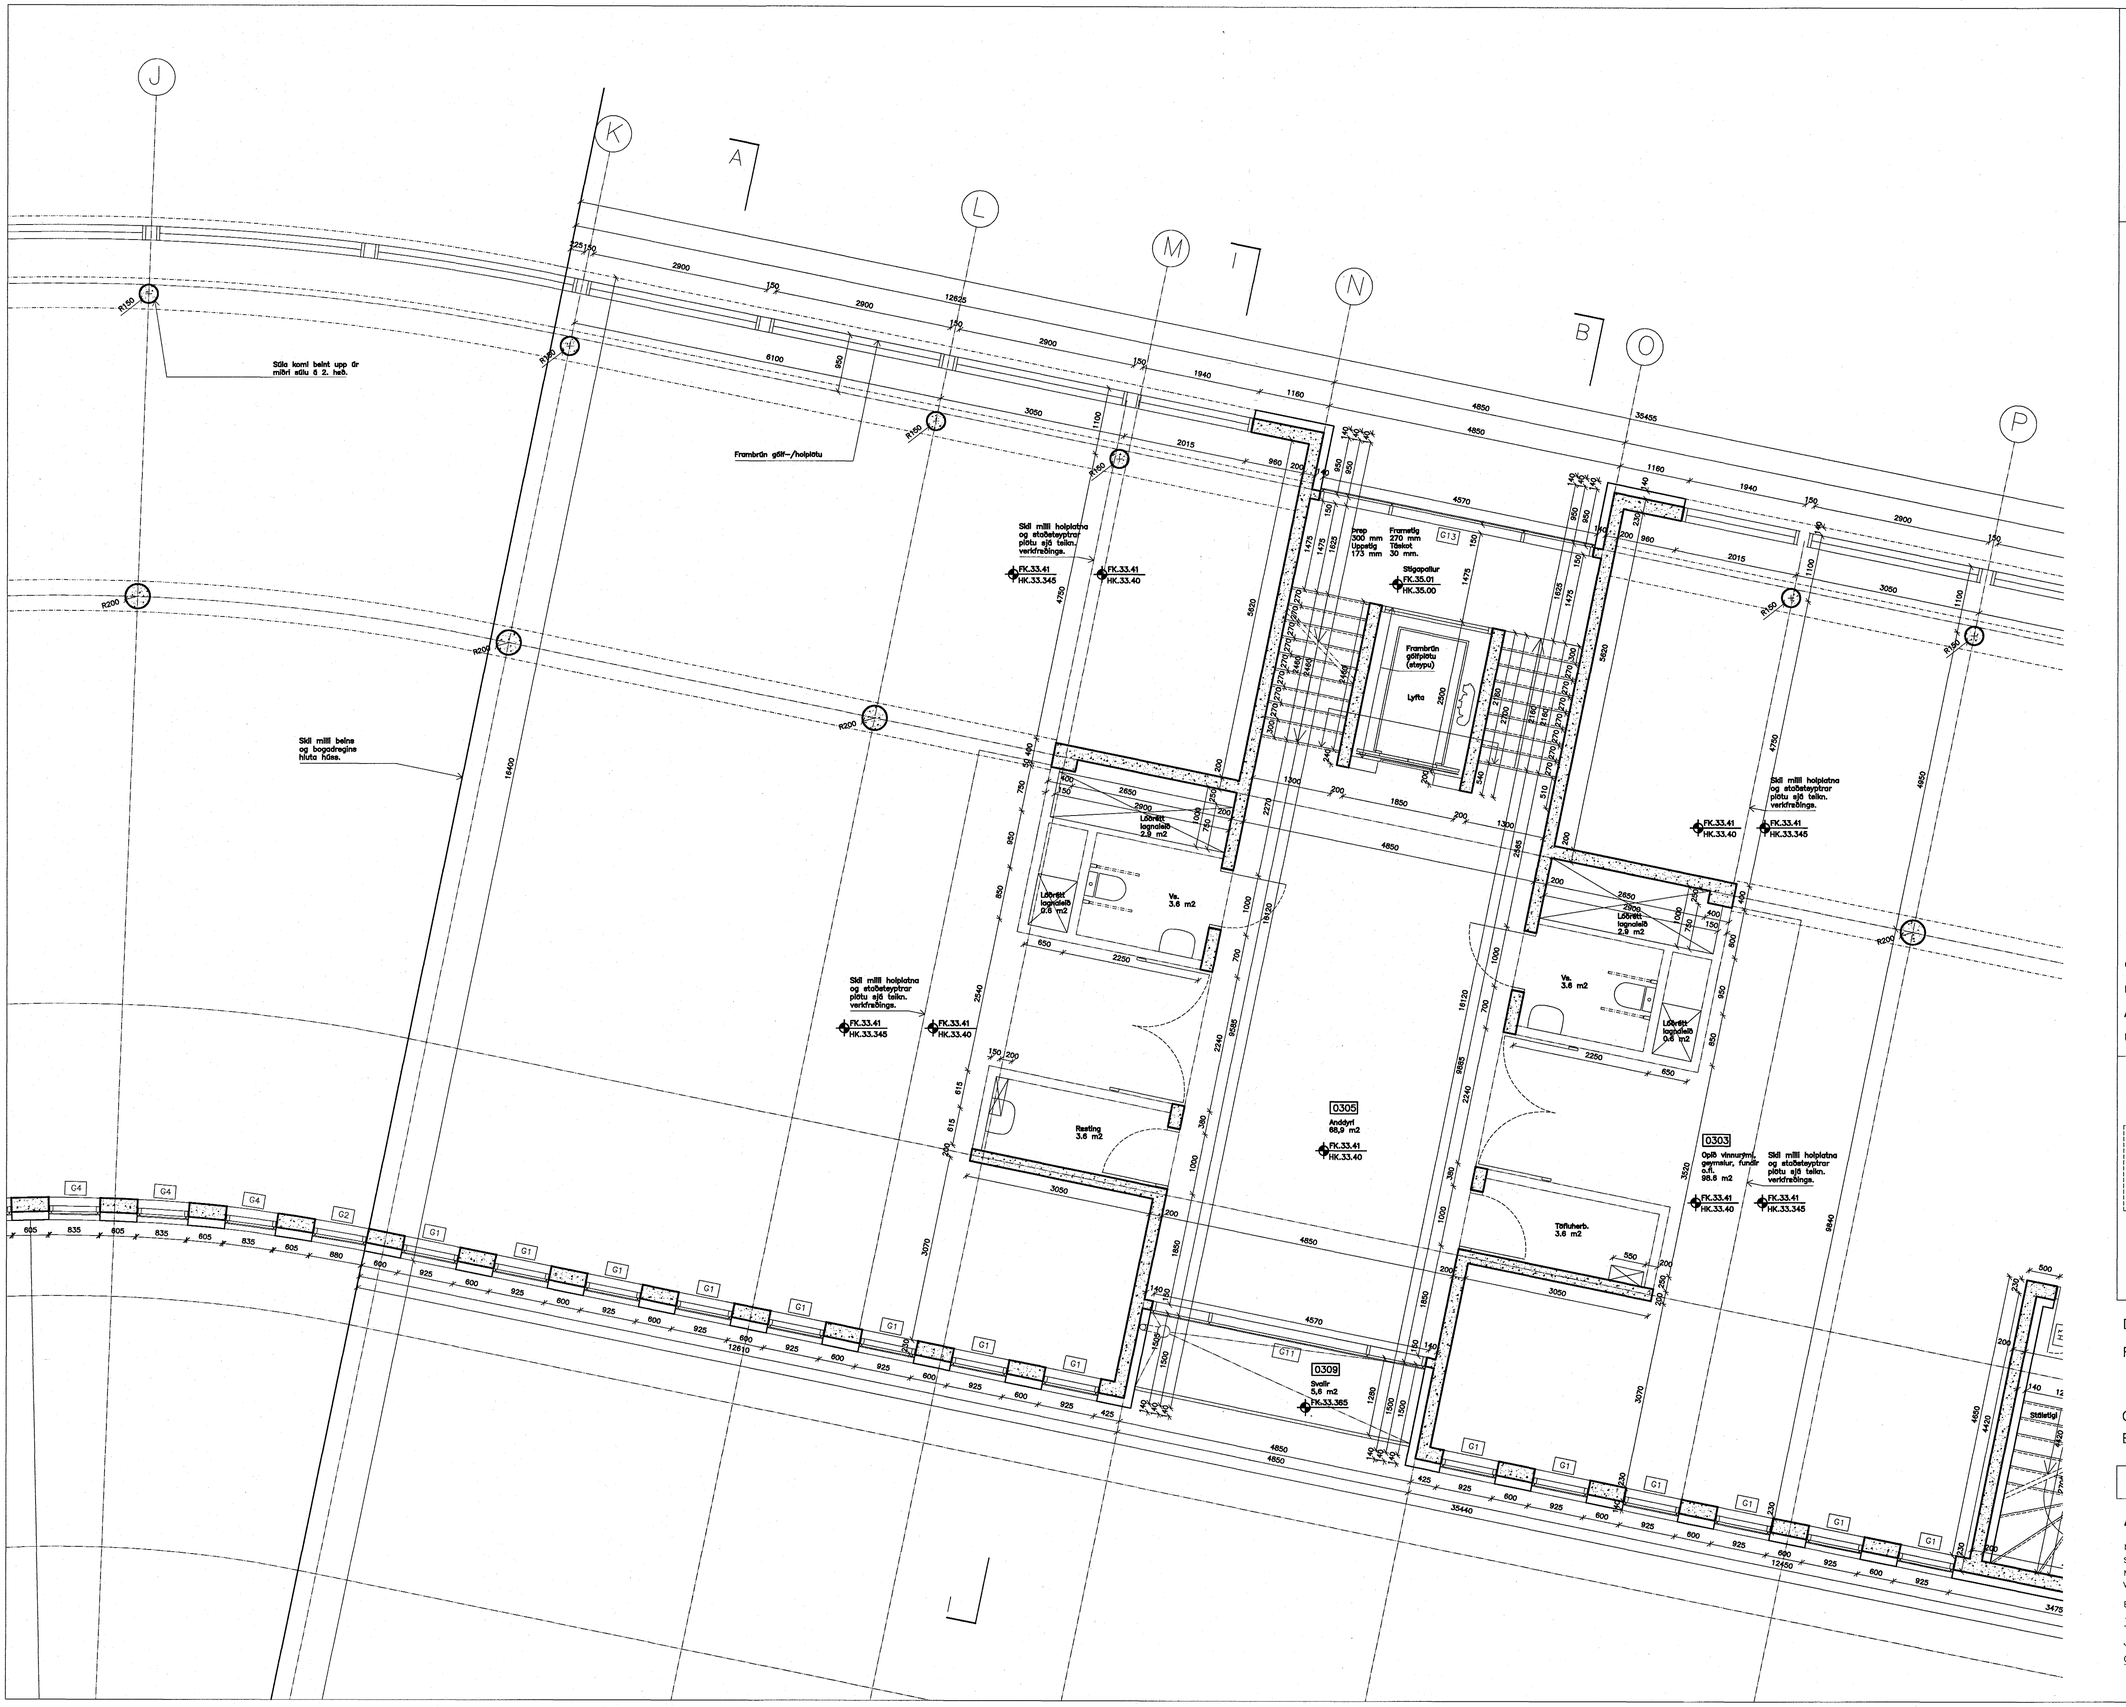

SKÝRINGAR:

HK = Hrákóti
FK = Frágenginn kóti
NB = Kóti í neðri brún
EB = Kóti i efri brún
NF = Niðurfall
BSL= Brunaslanga

C:

B:

A:

BREYTINGAR: DAGS:

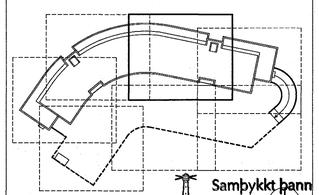

VERKTEIKNING

Sampykkt þann 12 JAN. 2005

Byggingafulltrúinn í Hafnarfirði F.h. Sigurbjartur Halldórsson

Dalshraun 1, Hafnarfirði

RIS ehf

GRUNNMYND 3. HÆÐAR

BLAÐ 3 AF 4

VERK:	DALS 0406
KVARÐI:	1:50
DAGS:	19.10.04
TEIKN:	ÓB
SKRÁ:	0406-3H.dwg

ÚTI **INNI**

A R K I T E K T A R

ÞINGHOLTSSTRÆTI 27 101 REYKJAVÍK
SÍMAR 5527660 & 5627660 FAX 5527661
NETFANG ui@ui.is
VEFFANG http://www.ui.is

BALDUR Ó. SVAVARSSON ARKITEKTAR FÍ
120357-5149

JÓN ÞÓR ÞORVALDSSON ARKITEKTAR FÍ
021256-7579

221