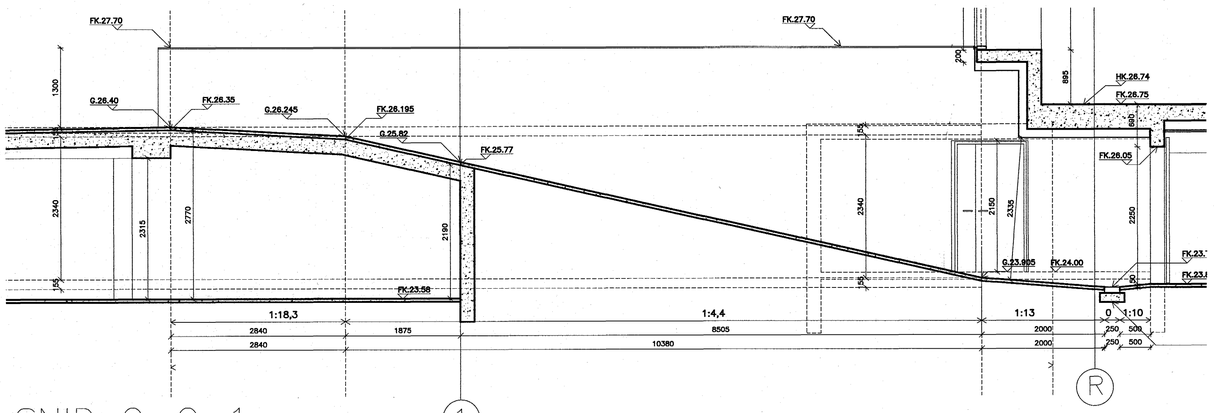

SNIÐ C–C–1

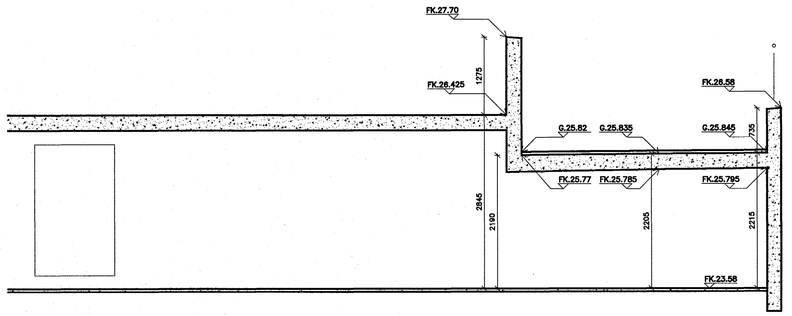

SNIÐ C–C–3

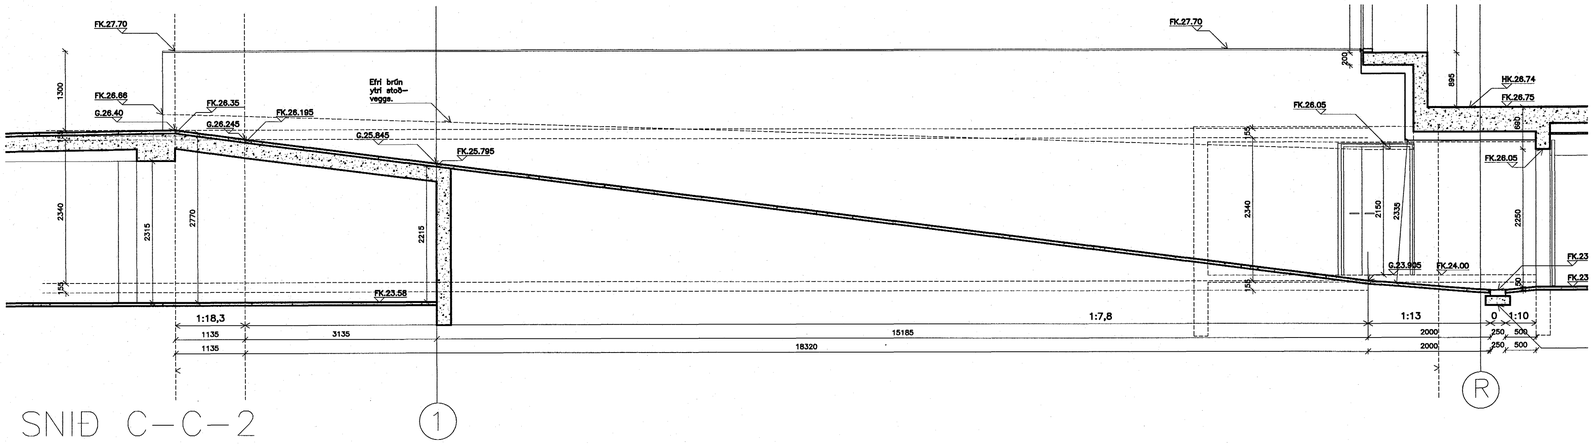

SNIÐ C–C–2

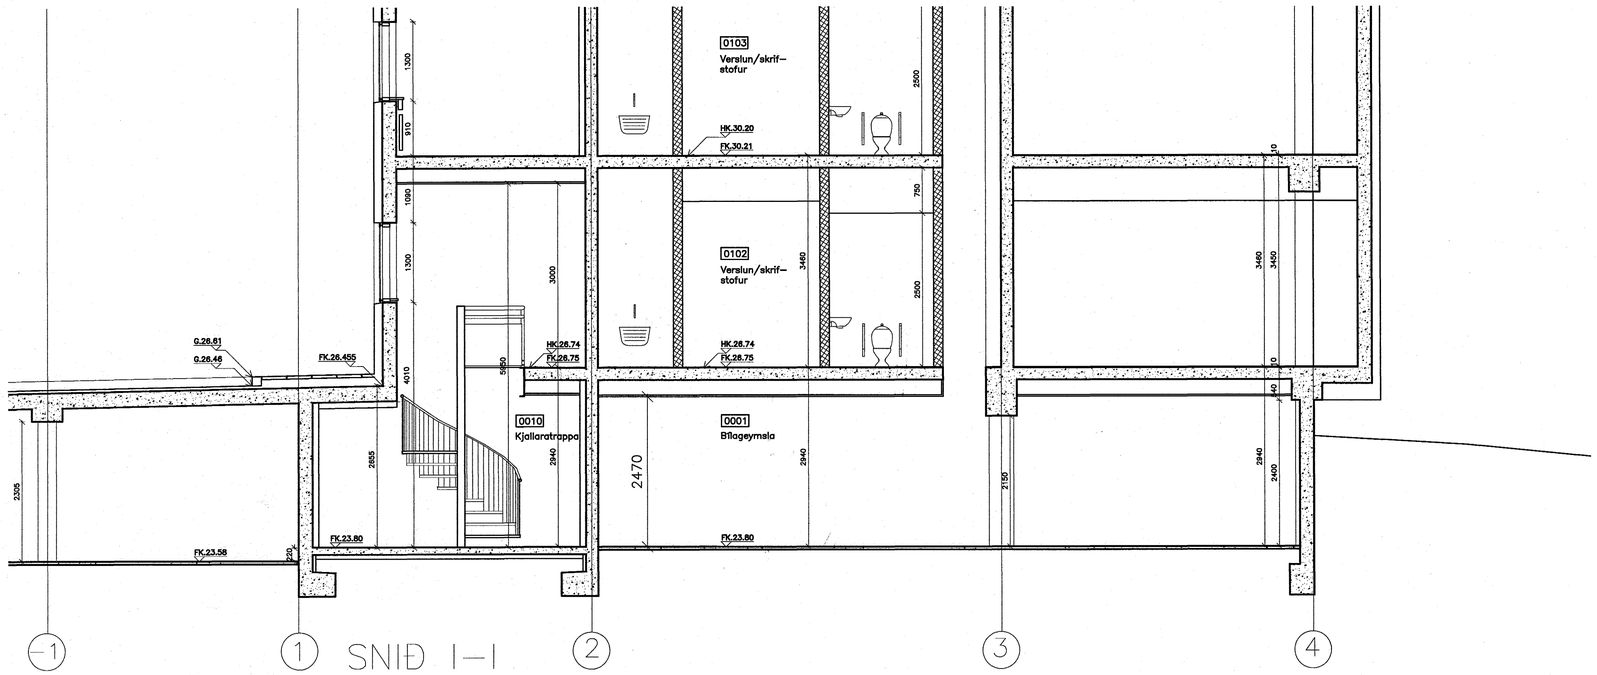

SNIÐ I–I

C:

B:

A: Ásteyputeikning lagfærð og snið C–C–1–3. 19.10.04

BREYTINGAR: DAGS:

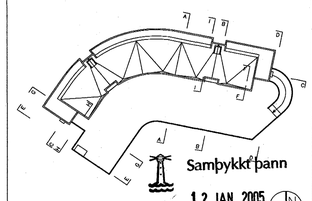

Samþykkt þann
12 JAN. 2005
Byggingafulltrúinn í Hafnarfirði
F.h. Sigurbjartur Halldórsson

VERKTEIKNING

DALS 0406

Ris ehf

VERK:	DALS 0406
KVARÐI:	1:50
DAGS:	23.09.04
TEIKN:	ÓB
SKRÁ:	0406–snið og 0til.dwg

SNIÐ C–C–1, C–C–2, C–C–3 OG I–I

ÚTI **INNI**

ARKITEKTAR

ÞINGHOLTSSTRÆTI 27 101 REYKJAVÍK
SÍMAR 5527660 & 5627660 FAX 5527661
NETFANG ui@ui.is
VEFFANG http://www.ui.is

BALDUR Ó. SVAVARSSON ARKITEKTAR FAÍ
120357–5149

JÓN ÞÓR ÞORVALDSSON ARKITEKTAR FAÍ
021256–7579

A

A-241