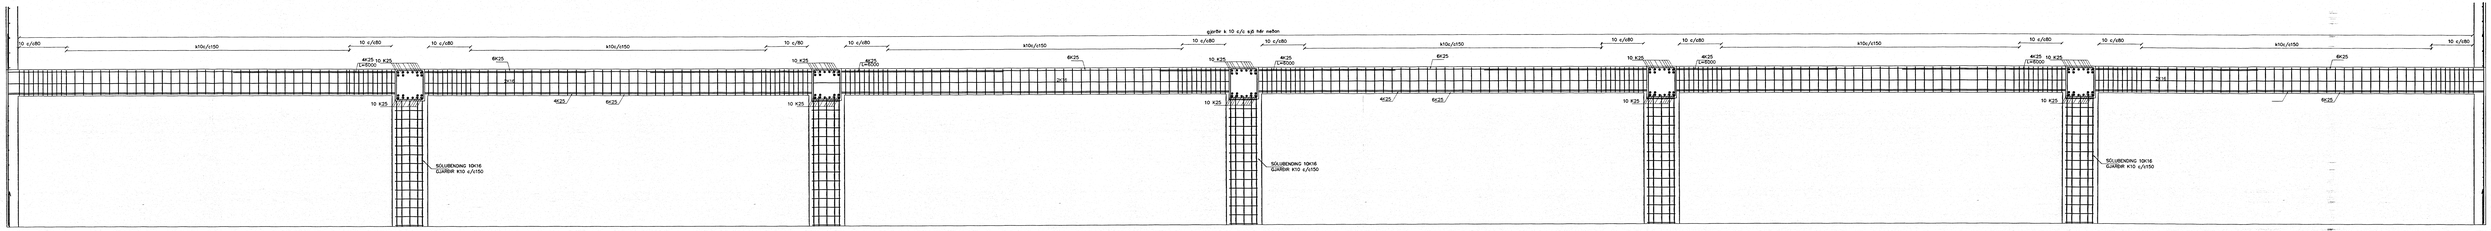

BITI B1 1:20

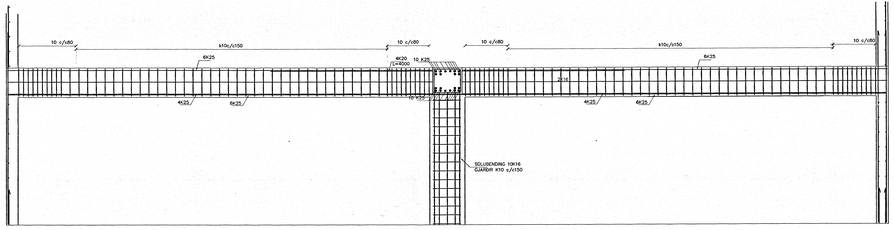

BITI B2 1:20

Alter gjærir eru í 10 c/c eftir teikningar

Br.	Tevgn.	Eftir breytingu	Sign.

BREKKUTRÖÐ 3
HAFNARFIRÐI

ÁSÞÚNDIR BITA

Samþykkt þann
11 JÚL 2005
Byggingarfulltrúinn í Hafnarfirði

MKV. 1:20
DAGS. JÚNÍ 2004
VERK NR. 2418
TEIKN. NR. 1-03
HANNAÐ SG. þór.ER.ÞS. KT. 241145-3009
TEIKNAÐ G.H.
YFIRFARÐ

TÆKNIÞJÓNUSTA SIGURÐAR HORLEFSSONAR ehf
STRANDGÖTU 11 220 HAFNARFIRÐI
SÍMI 555-6220 FAX 555-2670
E-mail taeknithjonusta@simnet.is
Vt. 440693-2539