

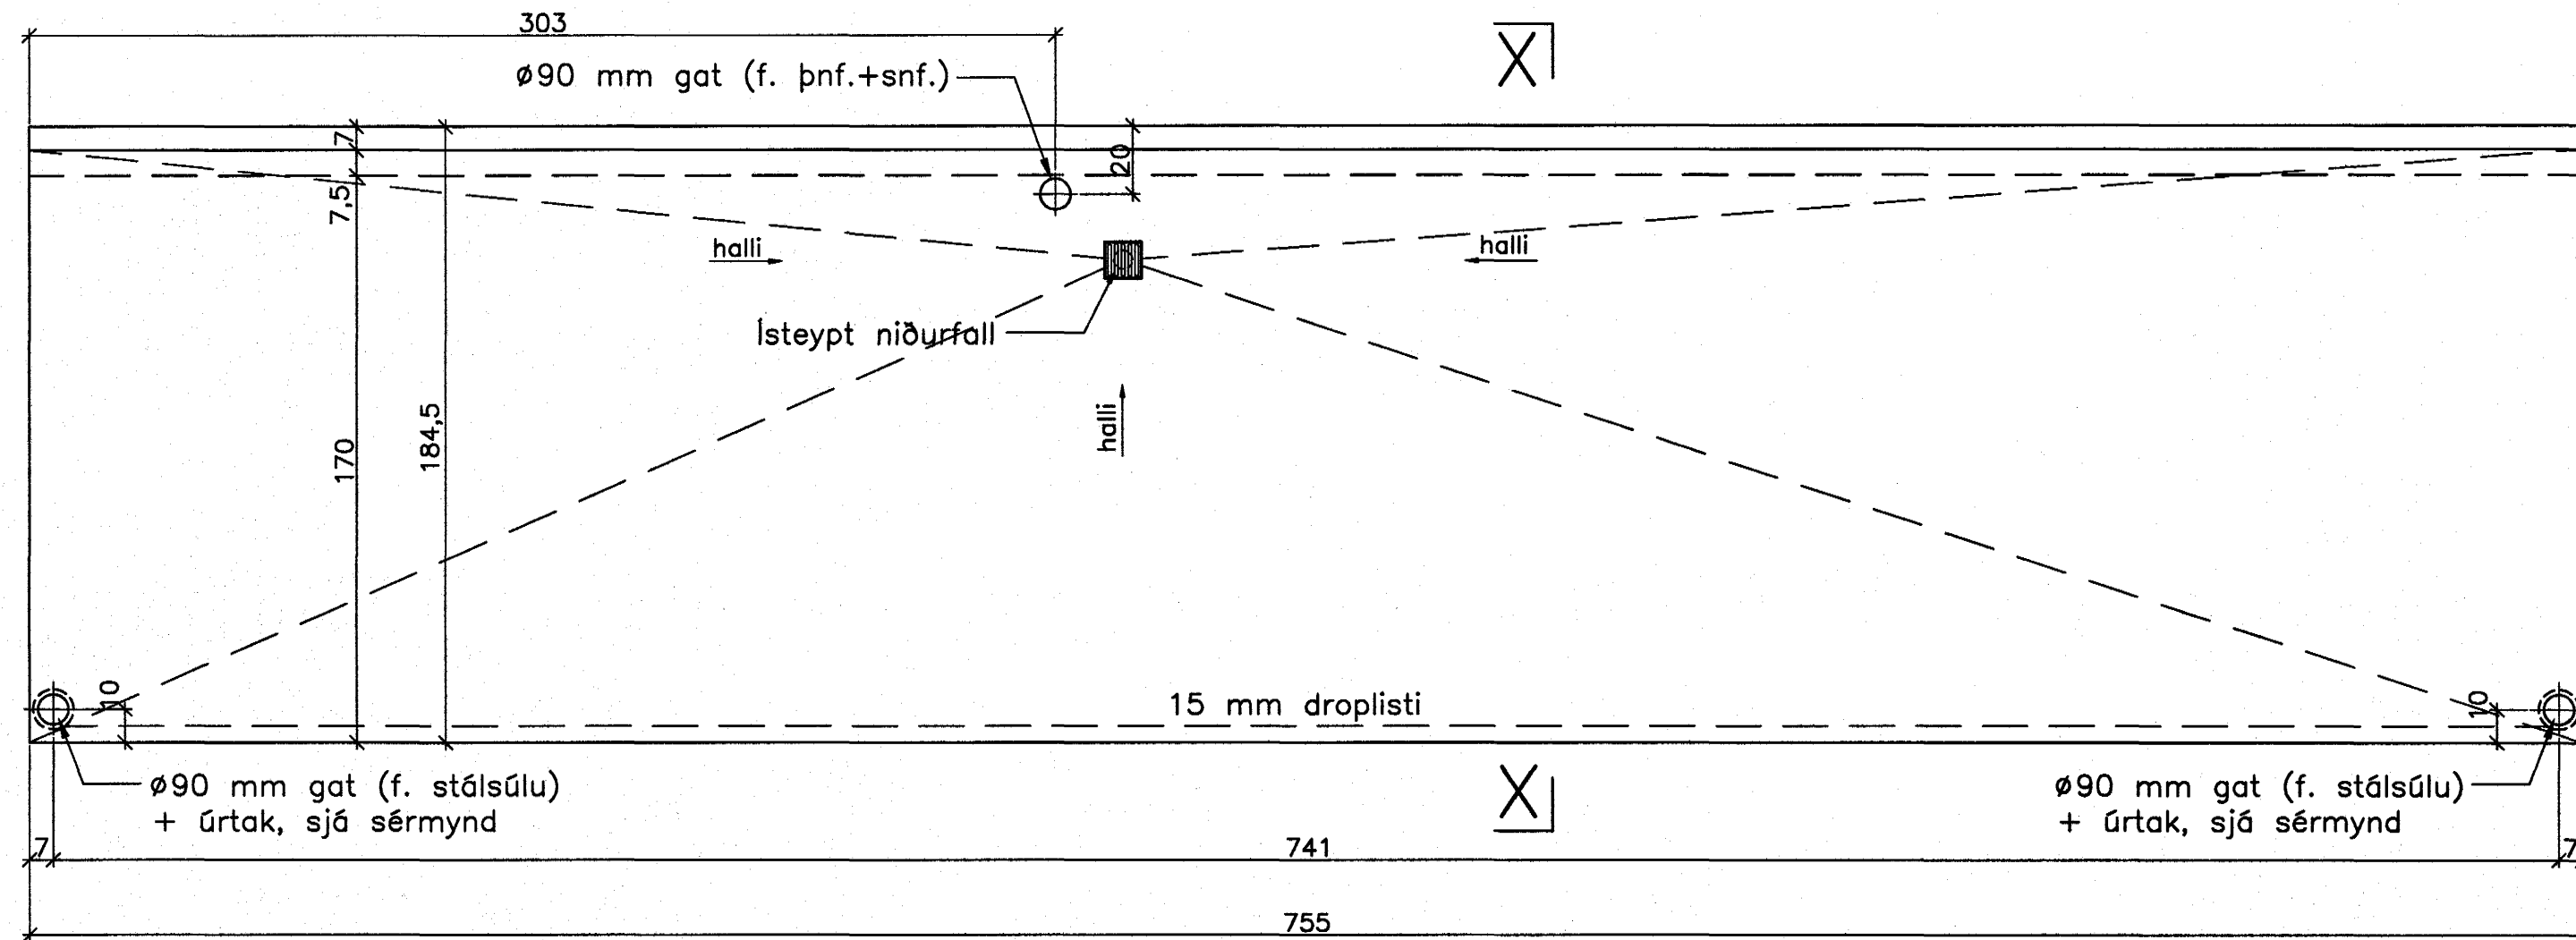


# JÄRNBENT STEYPA Svalaeiningar 1:20


Svalir Sv. 6.30 3. stk.  
Grunnmynd og snið 1:20

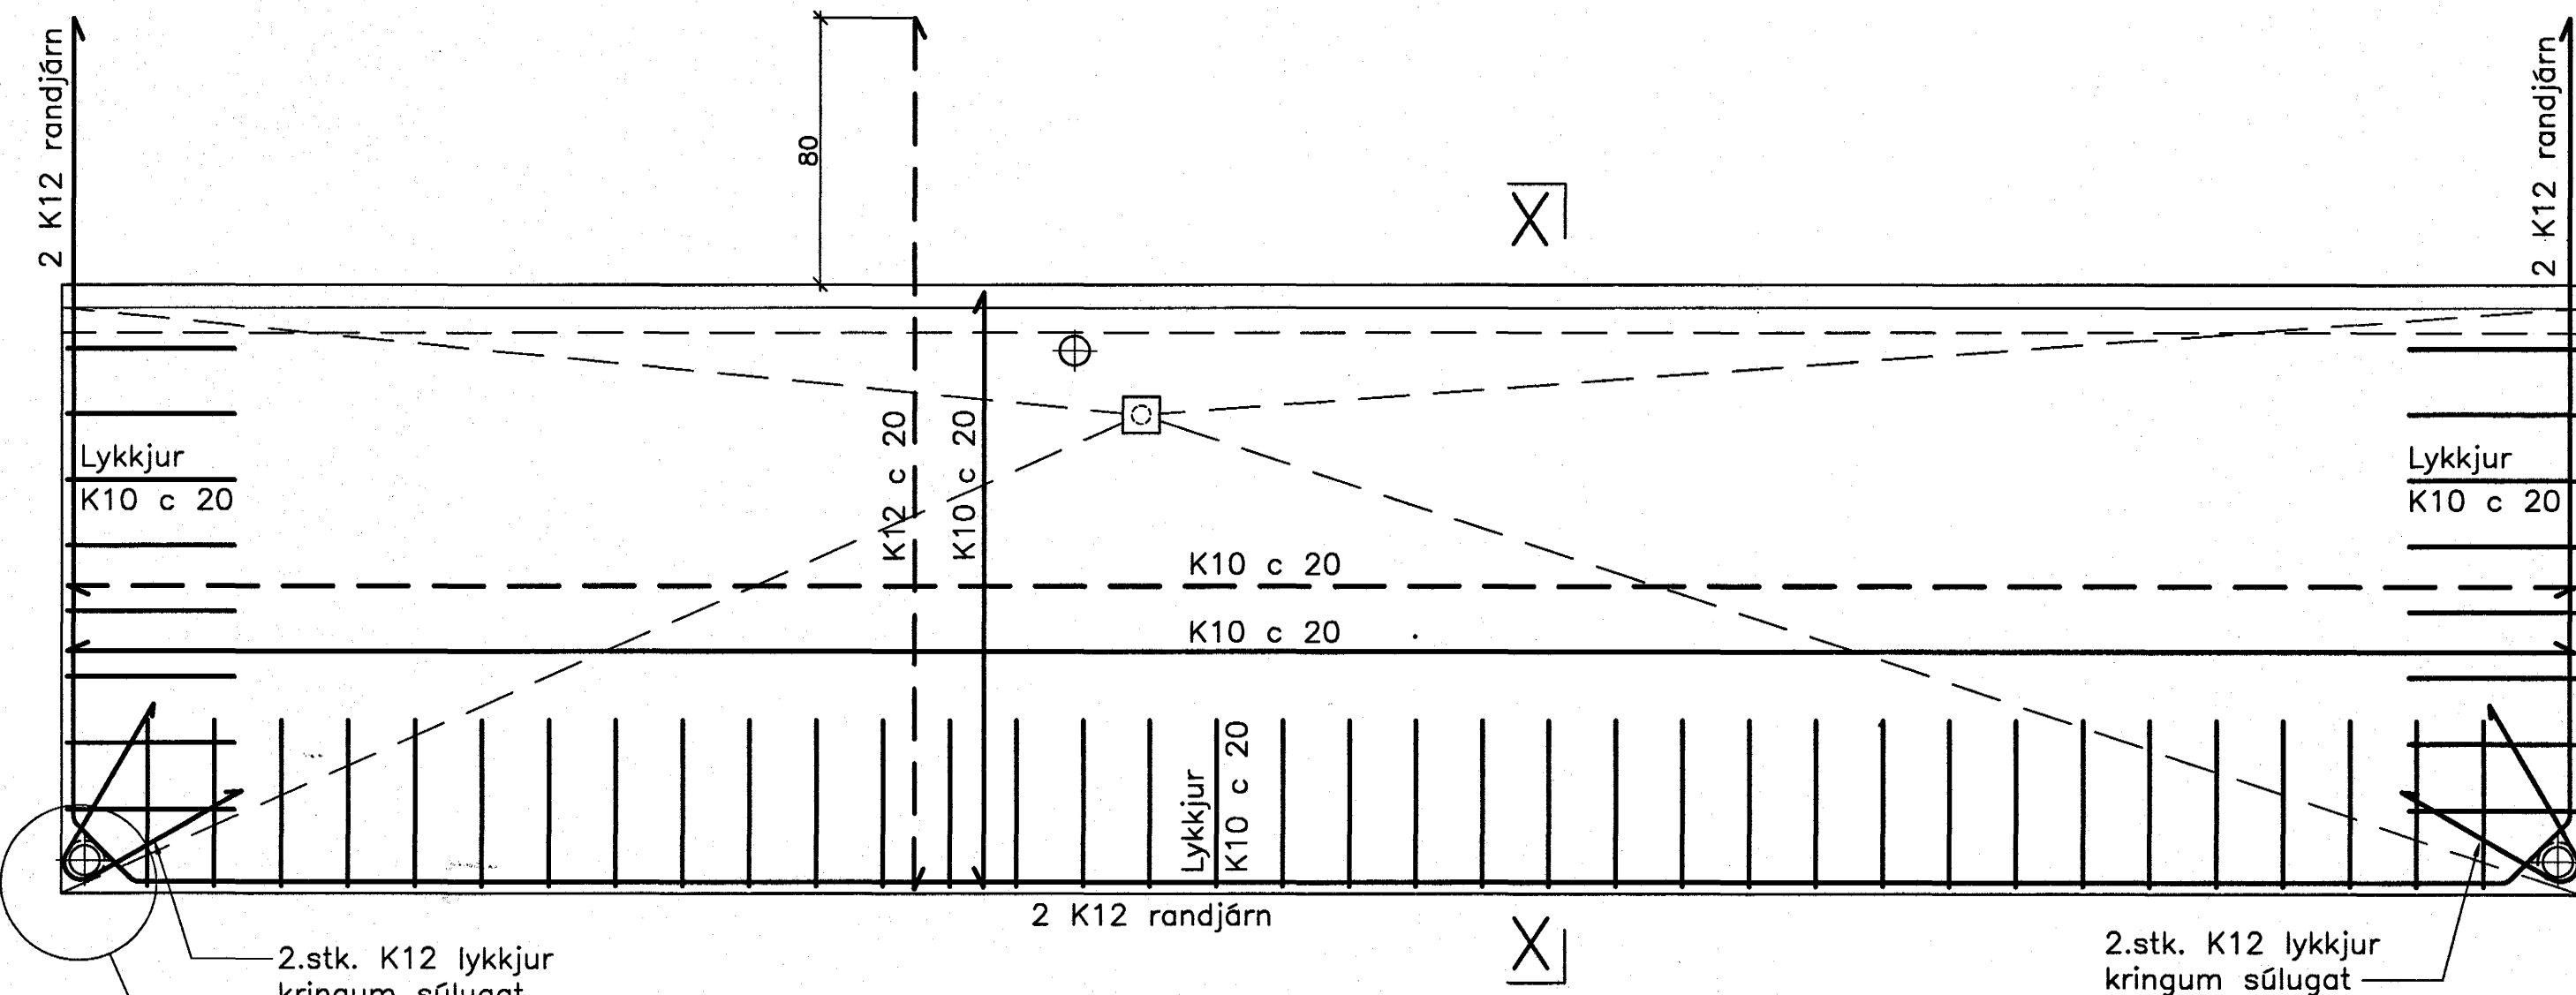





Svalir Sv. 7.30 3. stk.  
Grunnmynd og snið 1:20

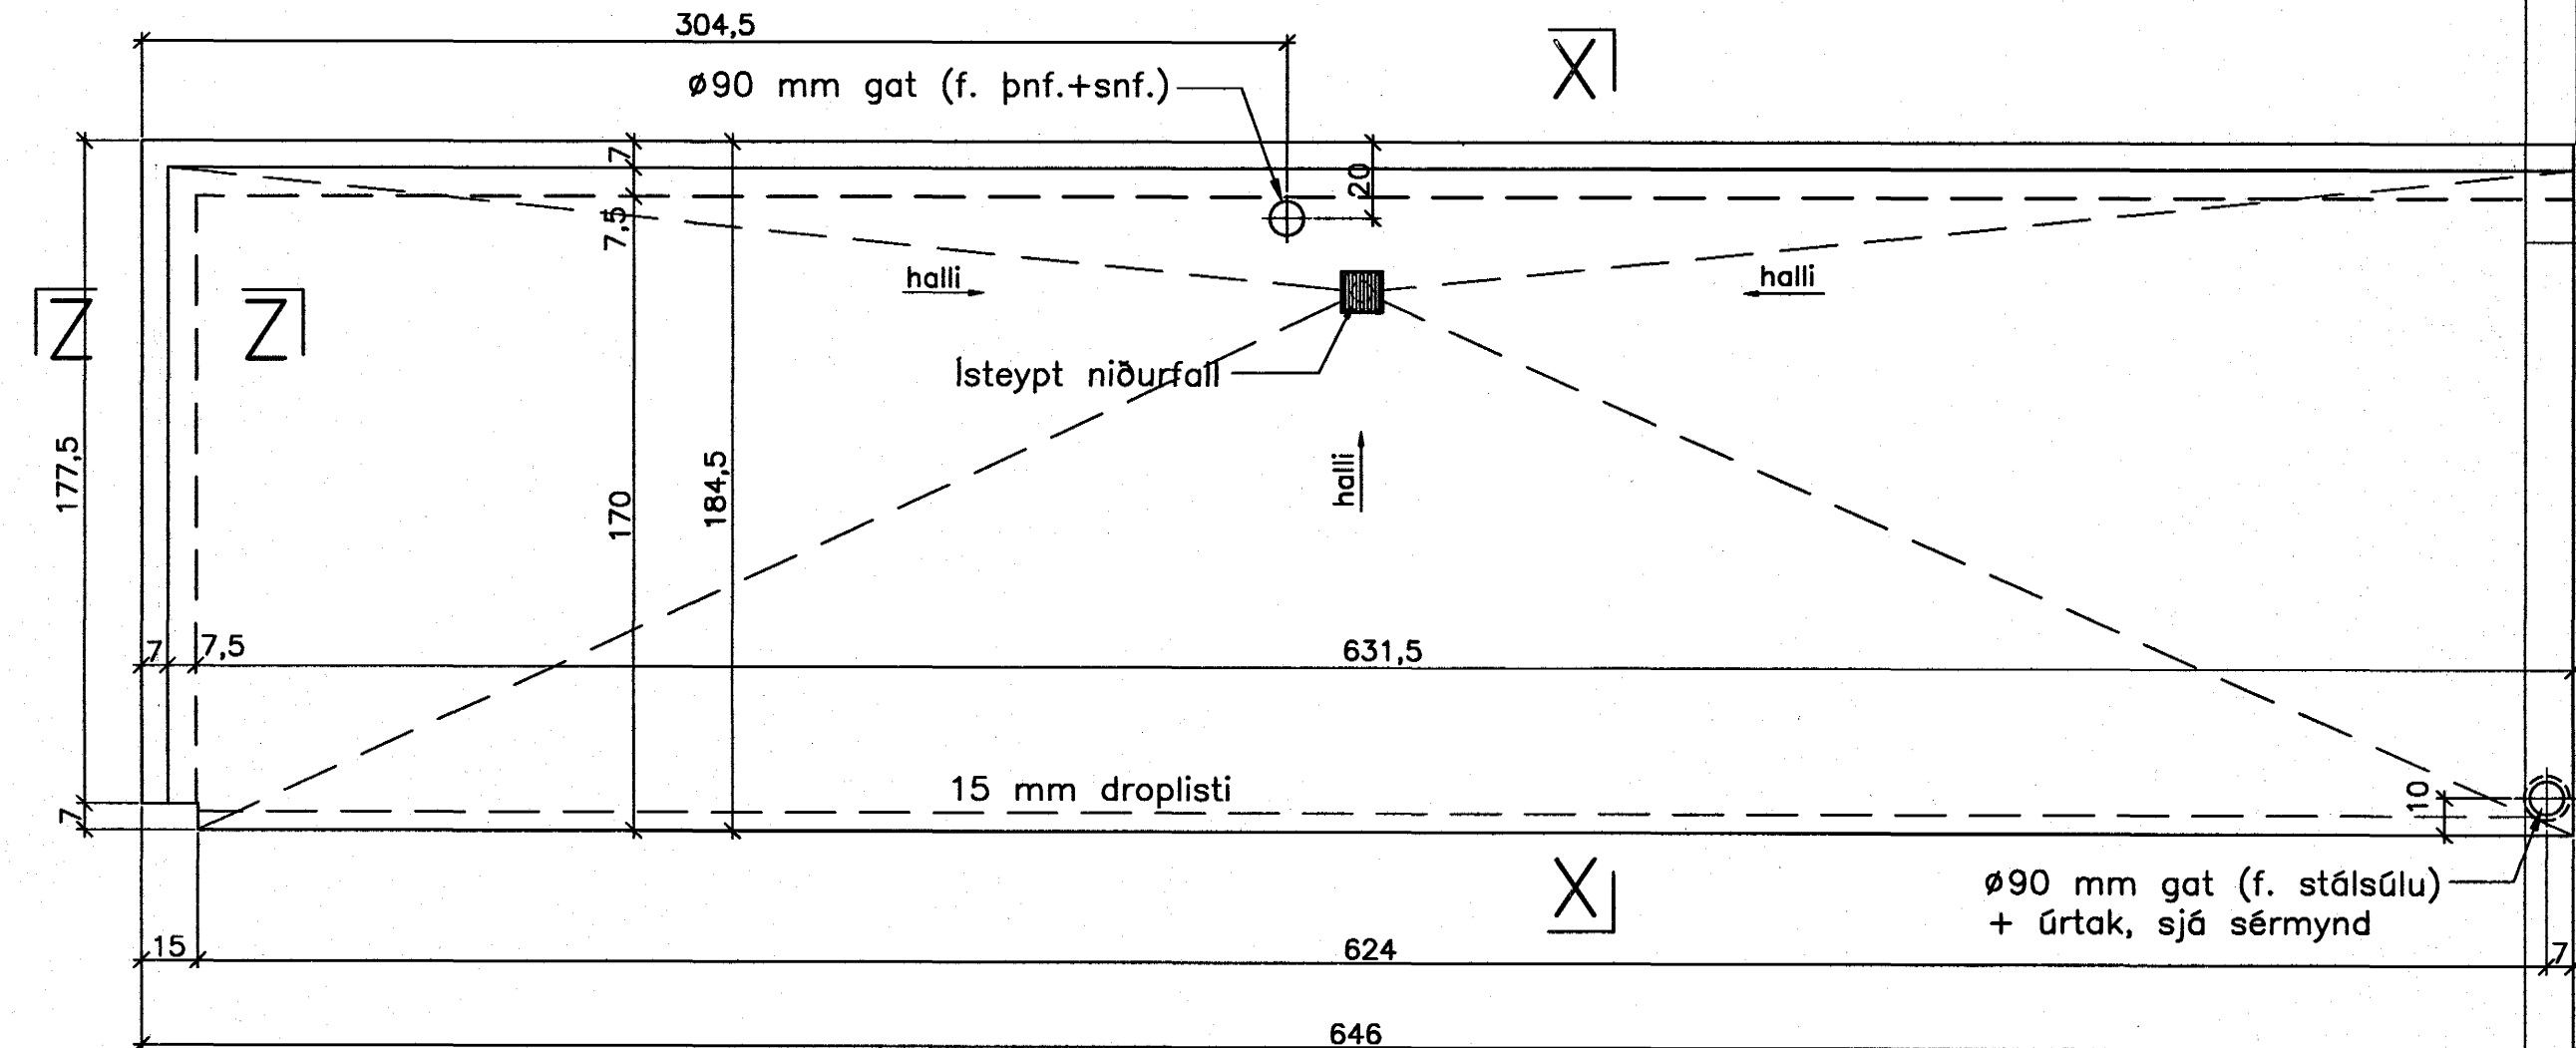

Snið X-X 1:20

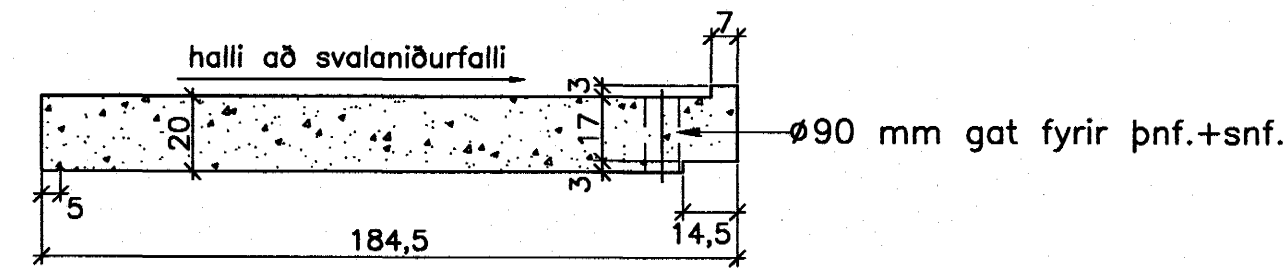

Snið Z-Z 1:20

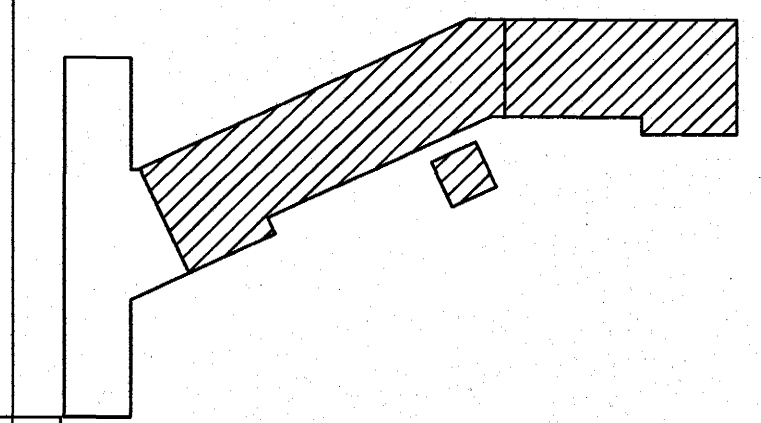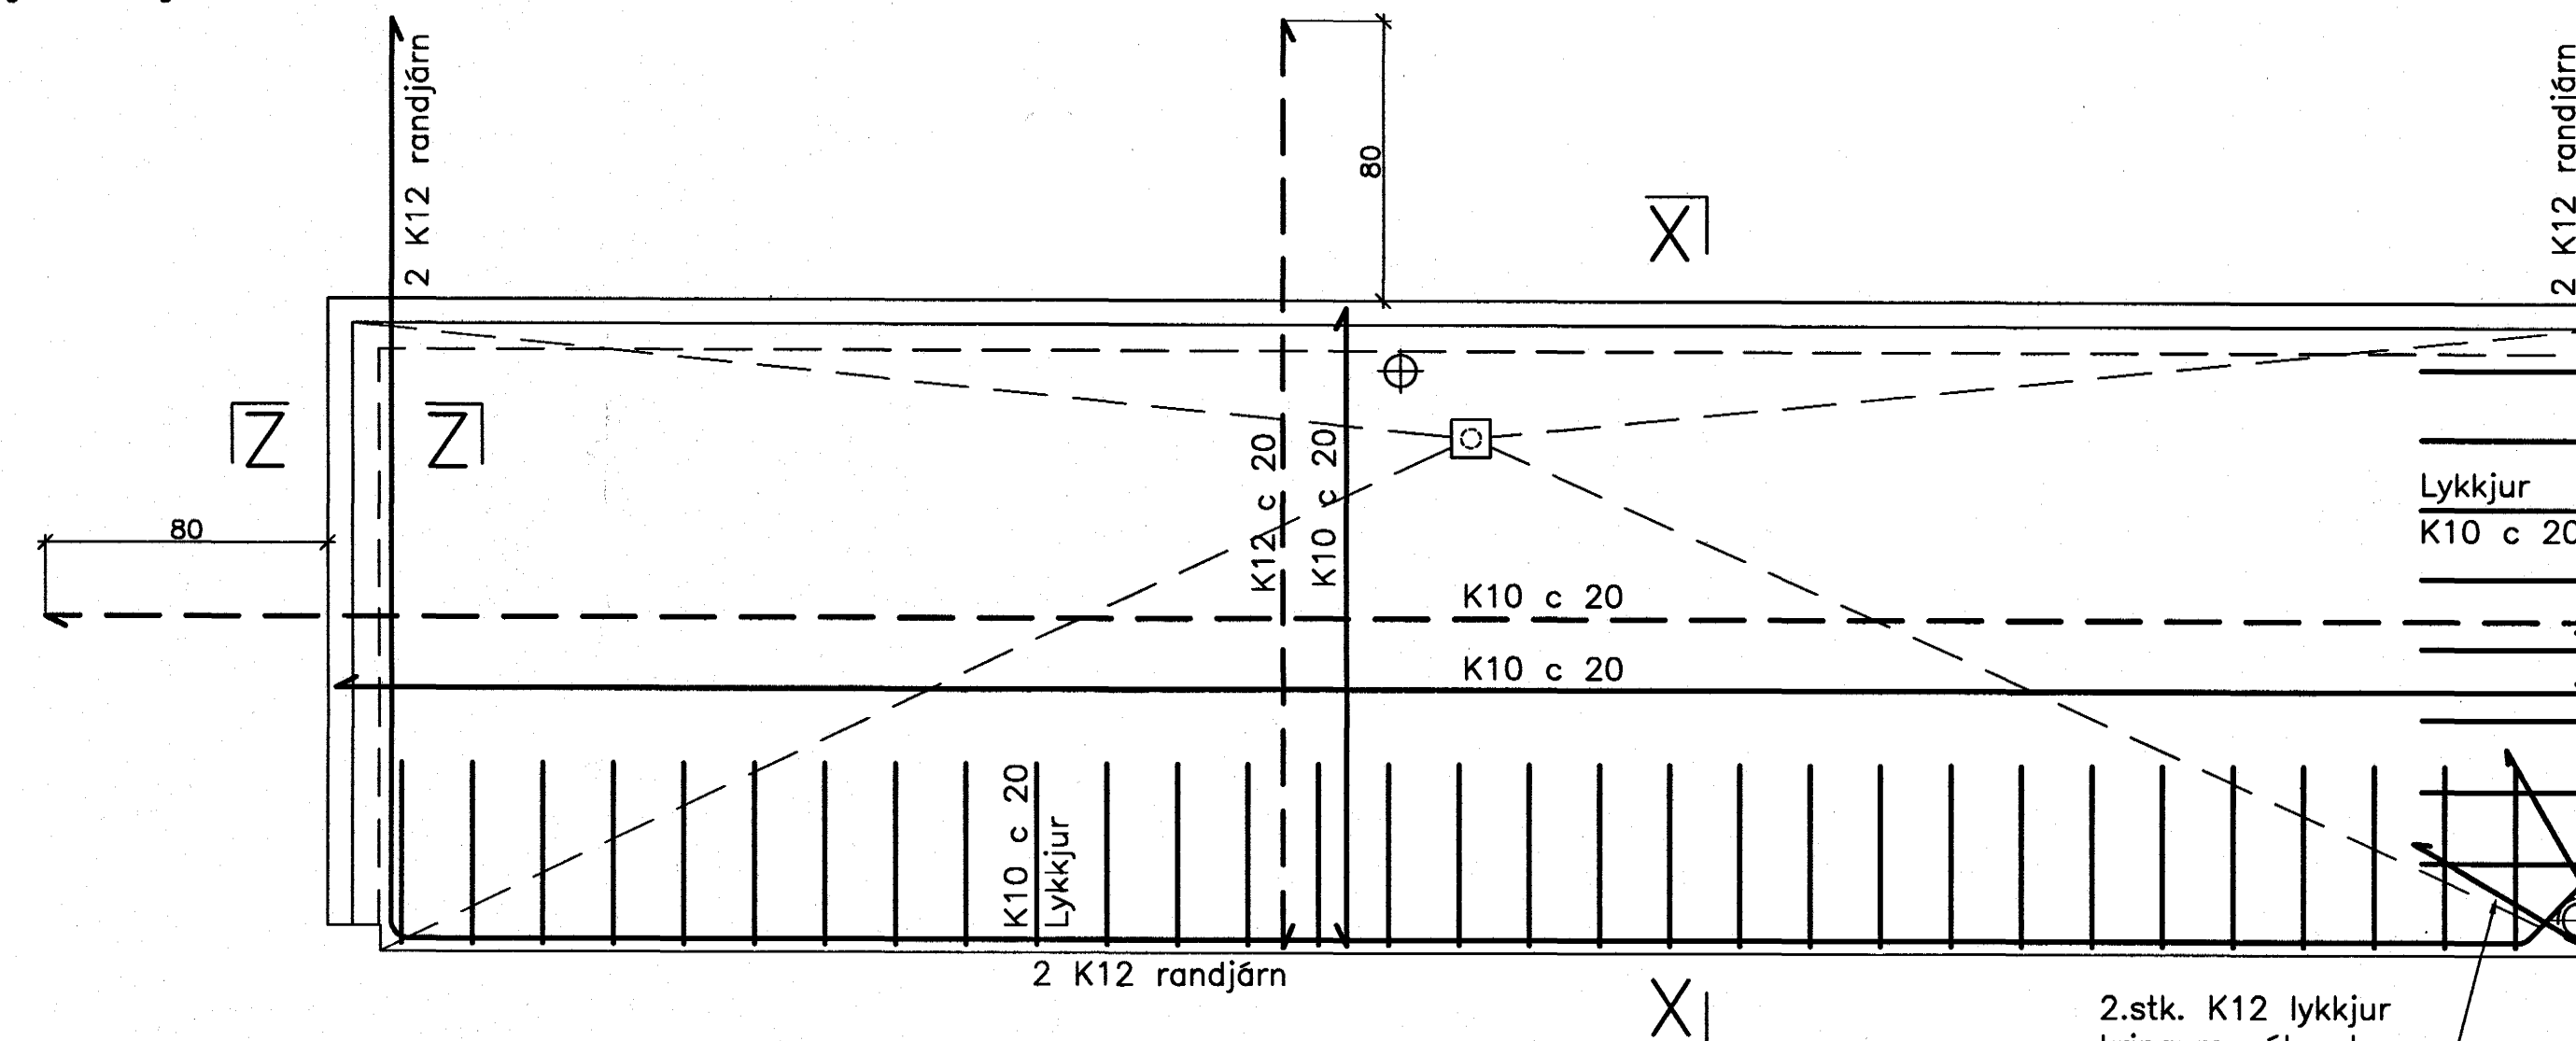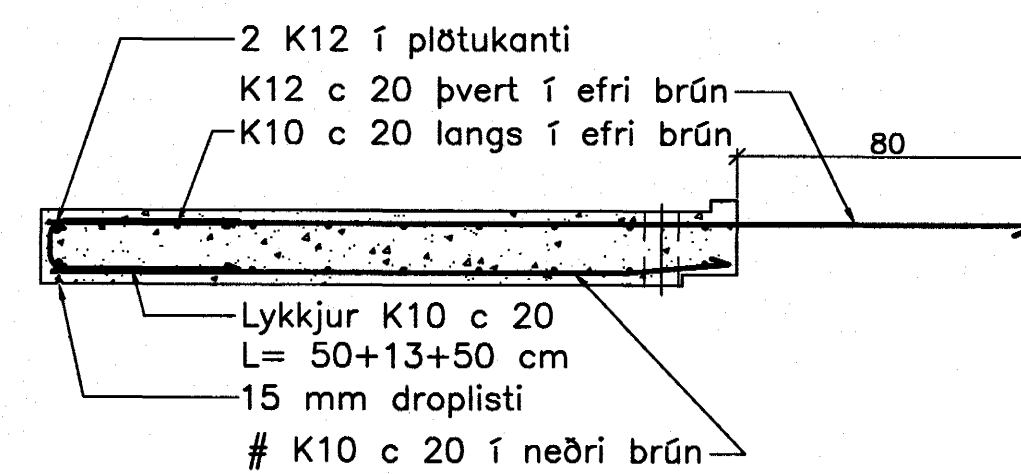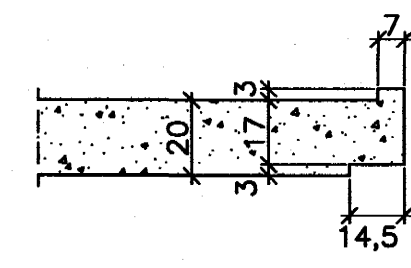

Breytingar:


Samþykkt þann 10. JAN. 2005  
Byggingafrúinn í Hafnarfirði  
F.h. Sigurbjartur Halldórsson  
Vífill Oddsson  
101237 3629

**TEIKNISTOFAN  
ÓDINSTORGI**

Verkefni: Lækjargata 30 Hafnarfirði  
Heiti: Järnbent steypa: Svalaeiningar  
Hönnun: Vífill Oddsson verkfræðingur

VÍFILL ODDSSON VERKFRÆÐINGUR  
kt. 101237-3629 FVFI - FRV  
ÓDINGSGÖTU 7 REYKJAVÍK SIMI: 510-2200  
M. 1:20 FAX: 510-2201  
R. V.O./K.S.G.  
T. K.S.G.  
Dags. des. 2004 Nr. 969-1-16